




COUPE SUIVANT A.B.
DOORSNEDEN VOLGENS

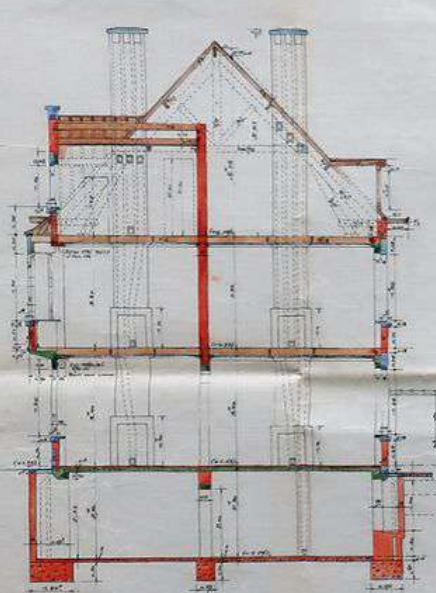


COUPE SUIVANT C.D.
DOORSNEDEN VOLGENS

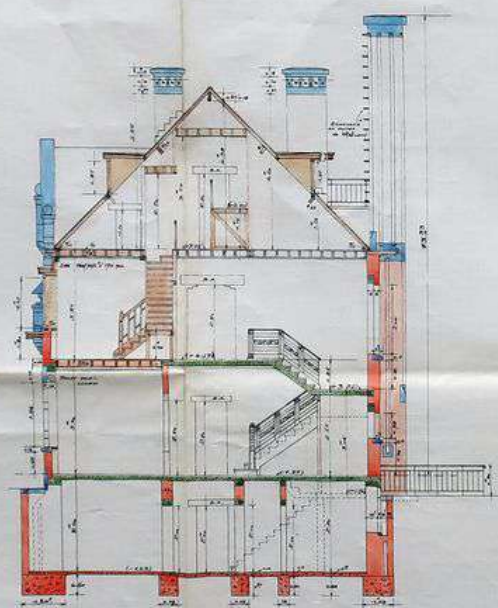


COUPE SUIVANT E.F.
DOORSNEDEN VOLGENS

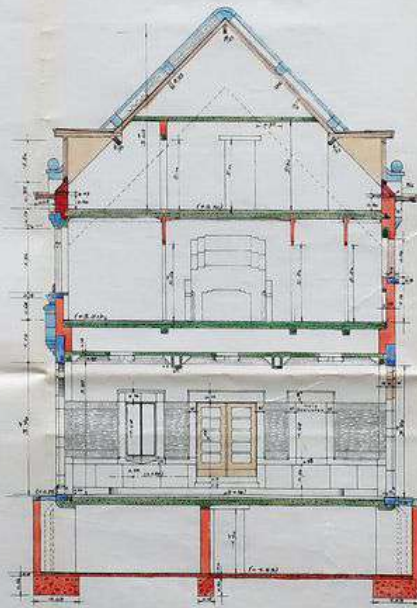


COUPE G.H.
DOORSNEDEN

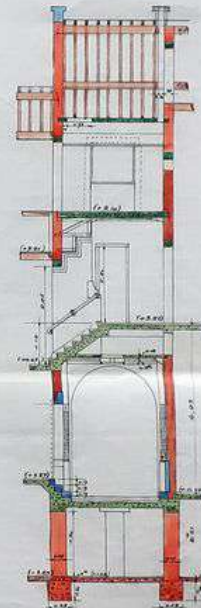

COUPE SUIVANT I.J.
DOORSNEDEN VOLGENS

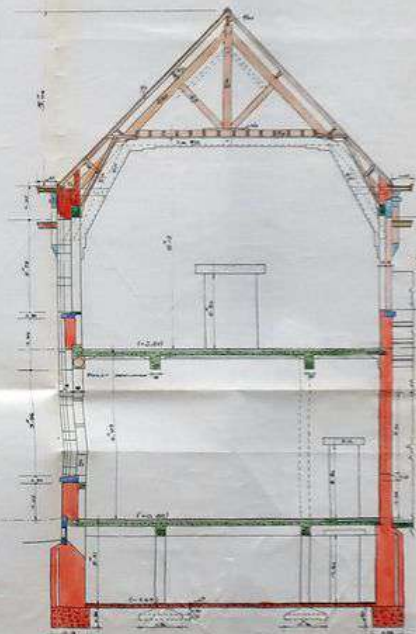


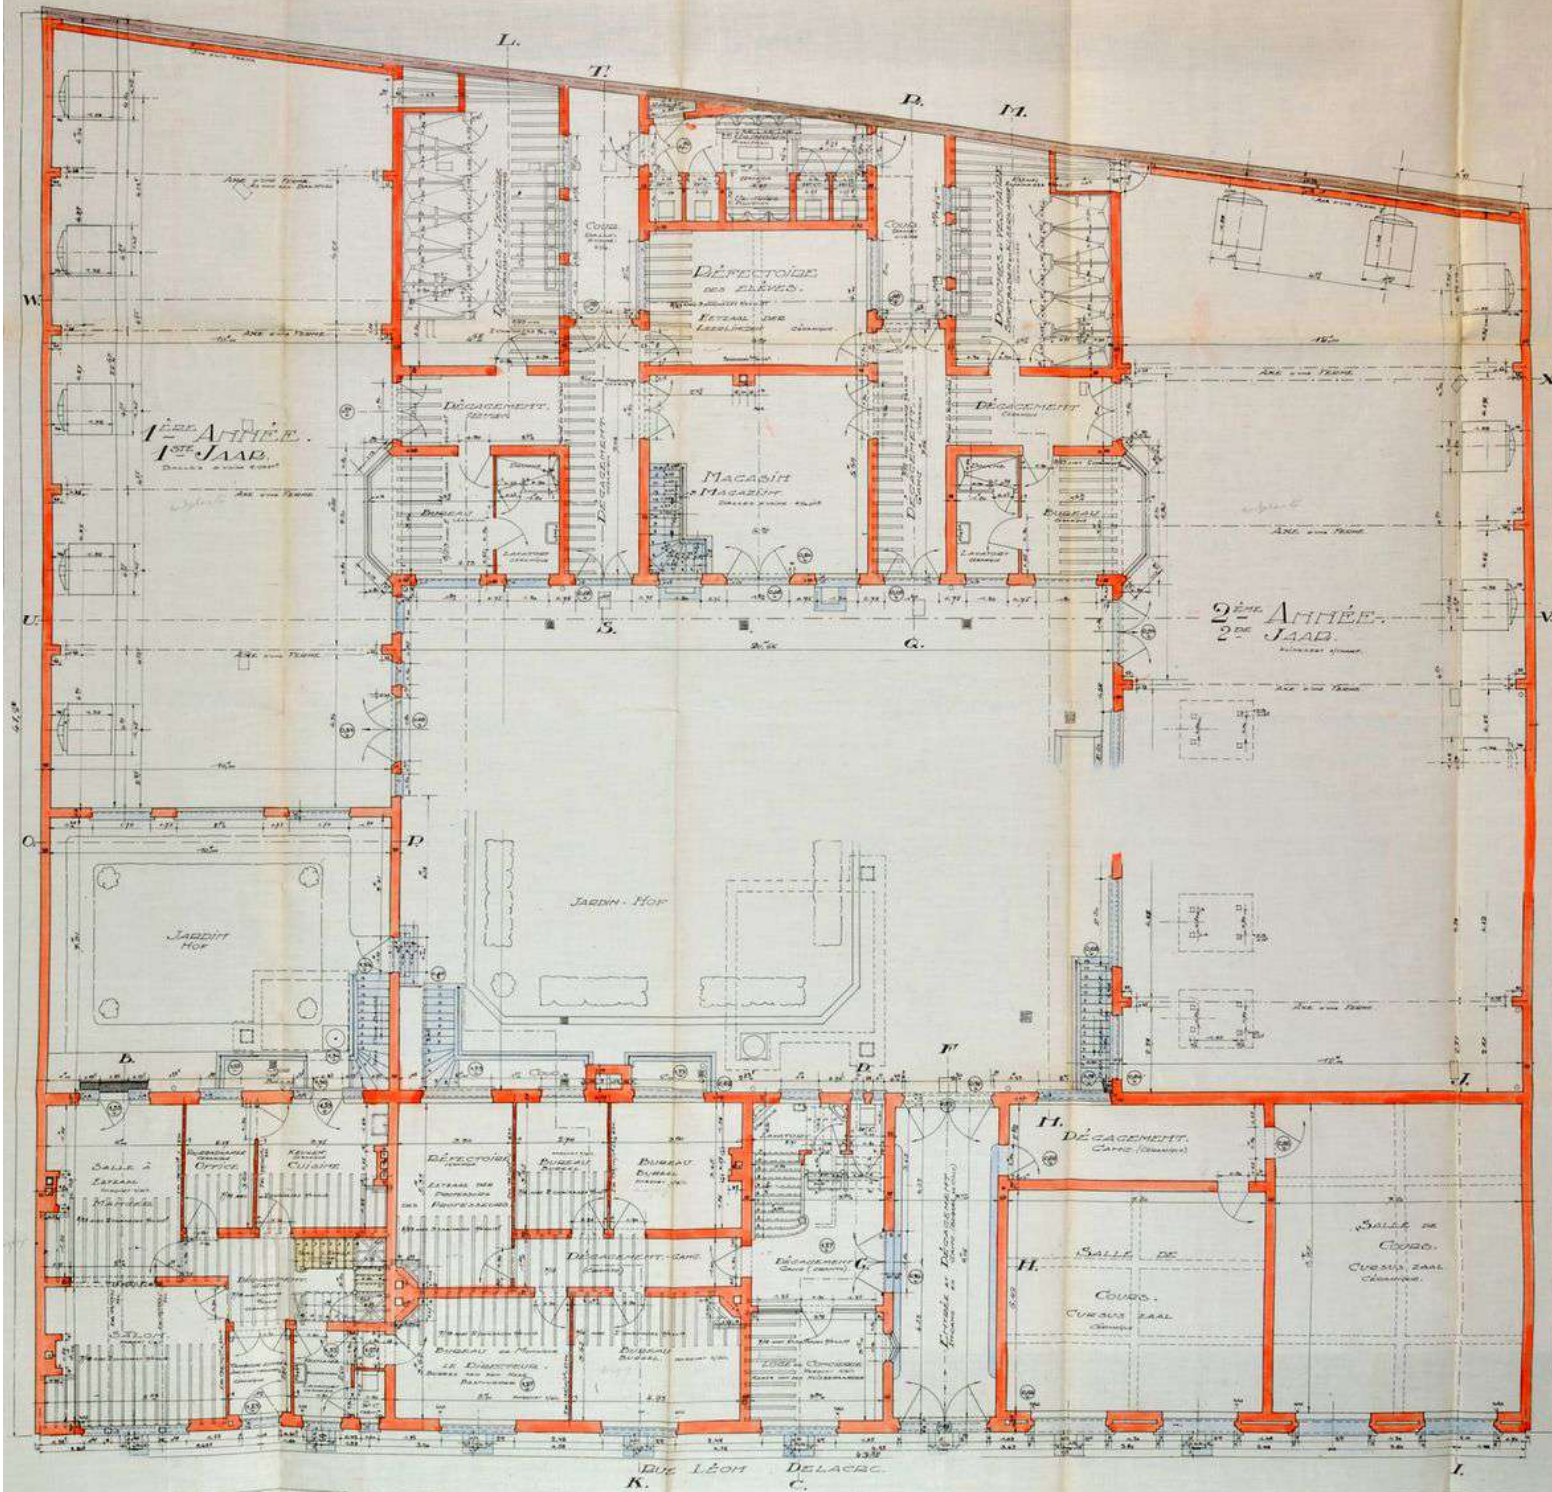



PLAN DU 1^{ER} ETAGE.

INDICATION DU COTÉ, du 2^{ME} ETAGE.

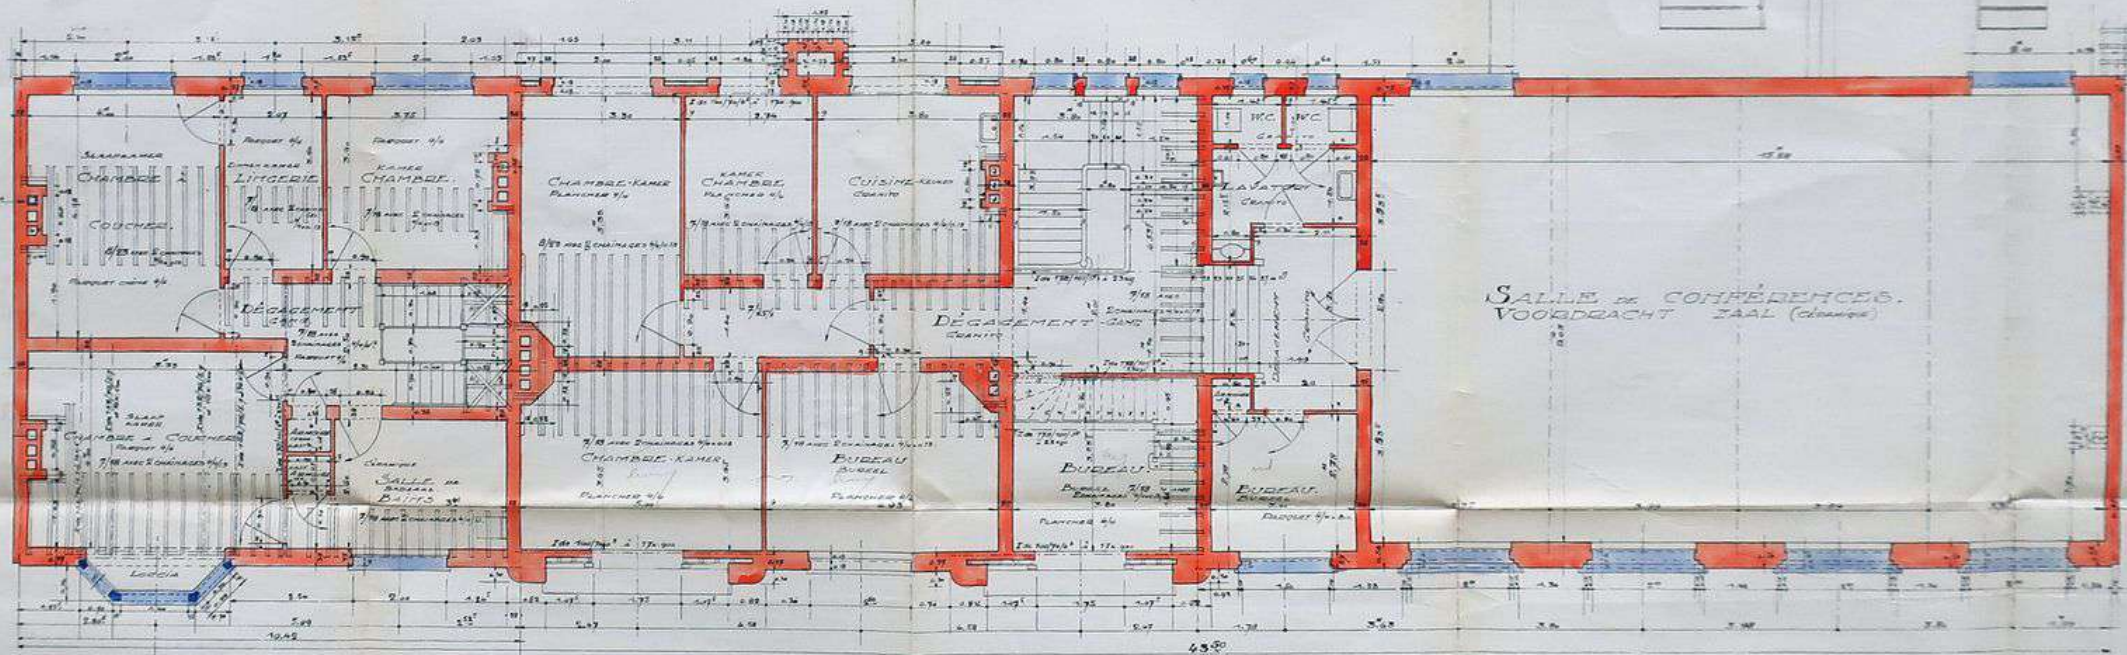

PLAN VAN HET 1^{STE} VERDIEP.

MET AANDUWING VAN HET 2^{DE} VERDIEP.

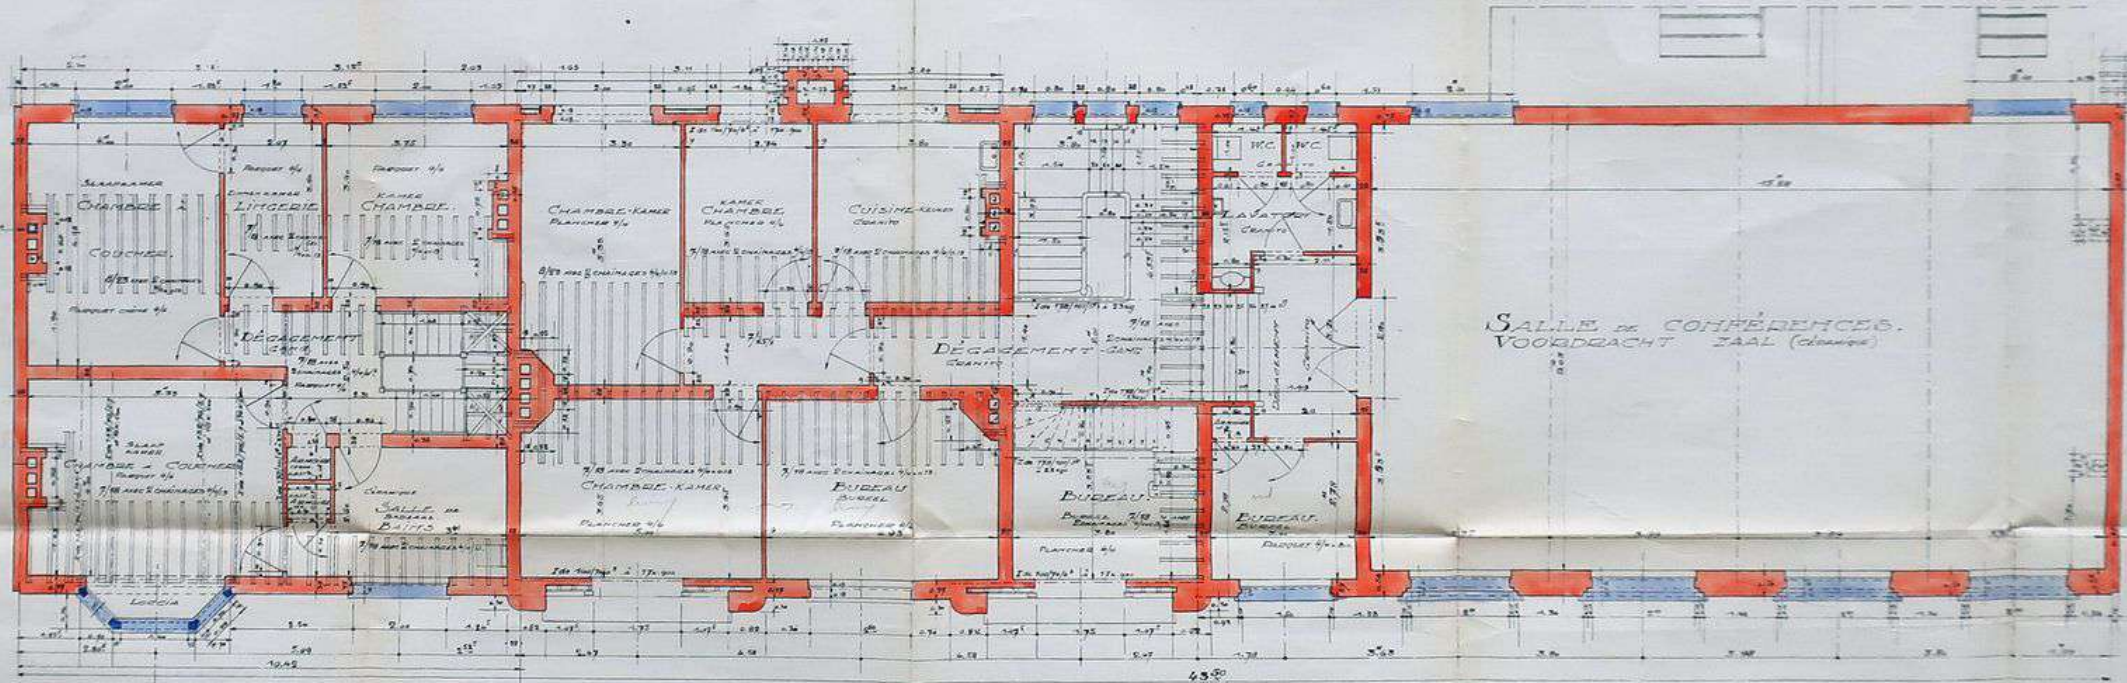

FEUILLE N° 4
BLAD N° 4


PLAN DU 2^{ME} ETAGE

PLAN VAN HET 2^{DE} VEDDIEP.

Ministère des Travaux
Publiques
Administration des Ponts
et Chaussées
Service Spécial des Bâti-
ments Civils
1^{RE} SECTION


CONSTRUCTION DE L'ECOLE CENTRALE
PRATIQUE DE MAÎTRESSE





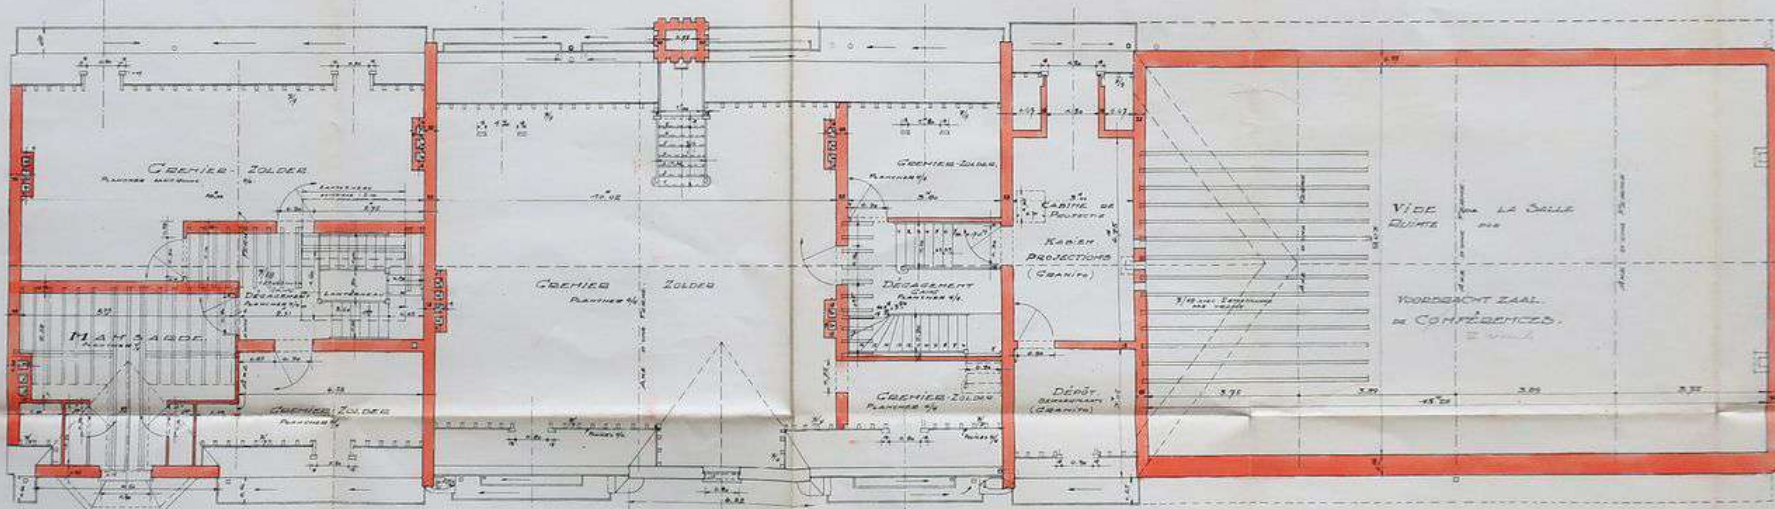



FAÇADE POSTÉRIEURE DES BÂTIMENTS SITUÉS À FRONT DE RUE.
ACHTERCEVEL DER GEBOUWEN GELEGEN AAN DE STRAAT.

ÉLÉVATION DE LA
GRANDE CHEMINÉE.




FAÇADE PRINCIPALE. VOORGEVEL.


H.B. POUR LES COTES ET DÉTAILS VUE LE PLAT 20,05 m.




COUPE SUIVANT U.V. DOORSHED E VOLGENS

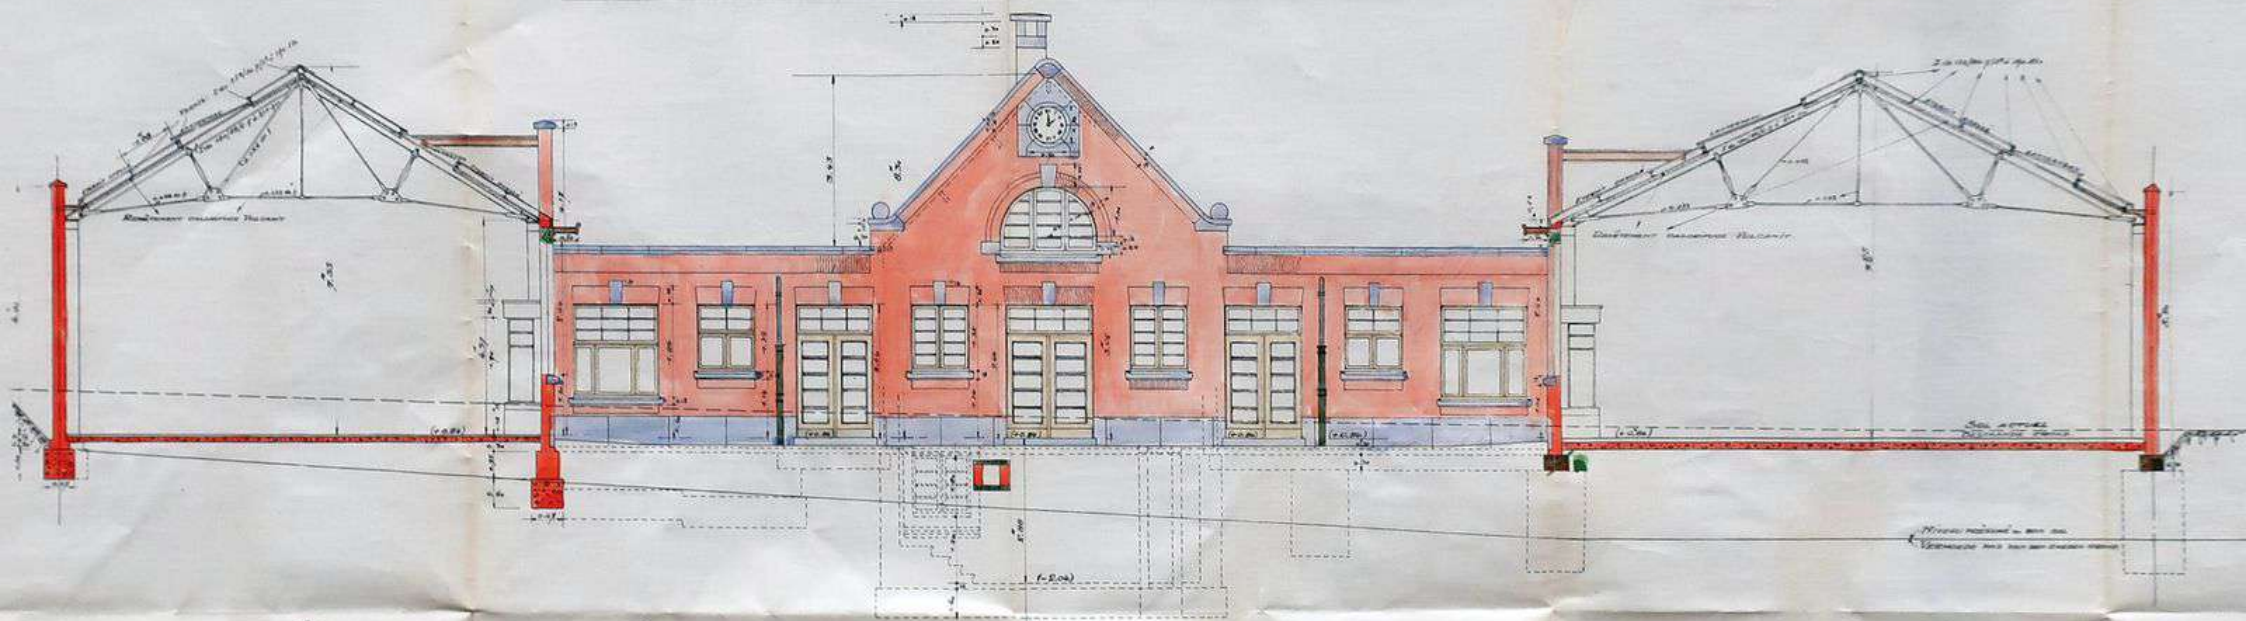


COUPE SUIVANT W.X. DOORSHED E VOLGENS

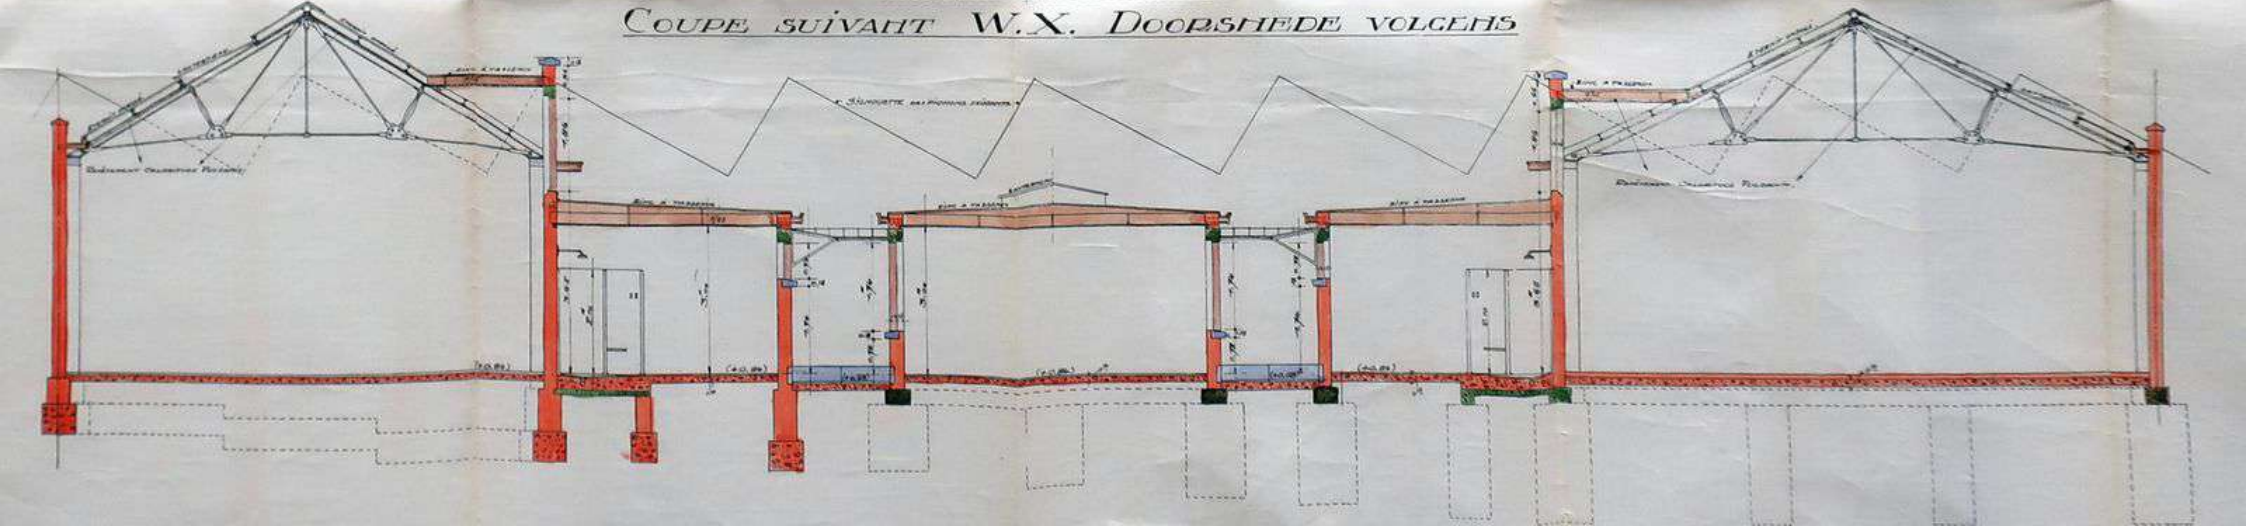

*Coupe suivant M.H.
Doorsheede volgens*

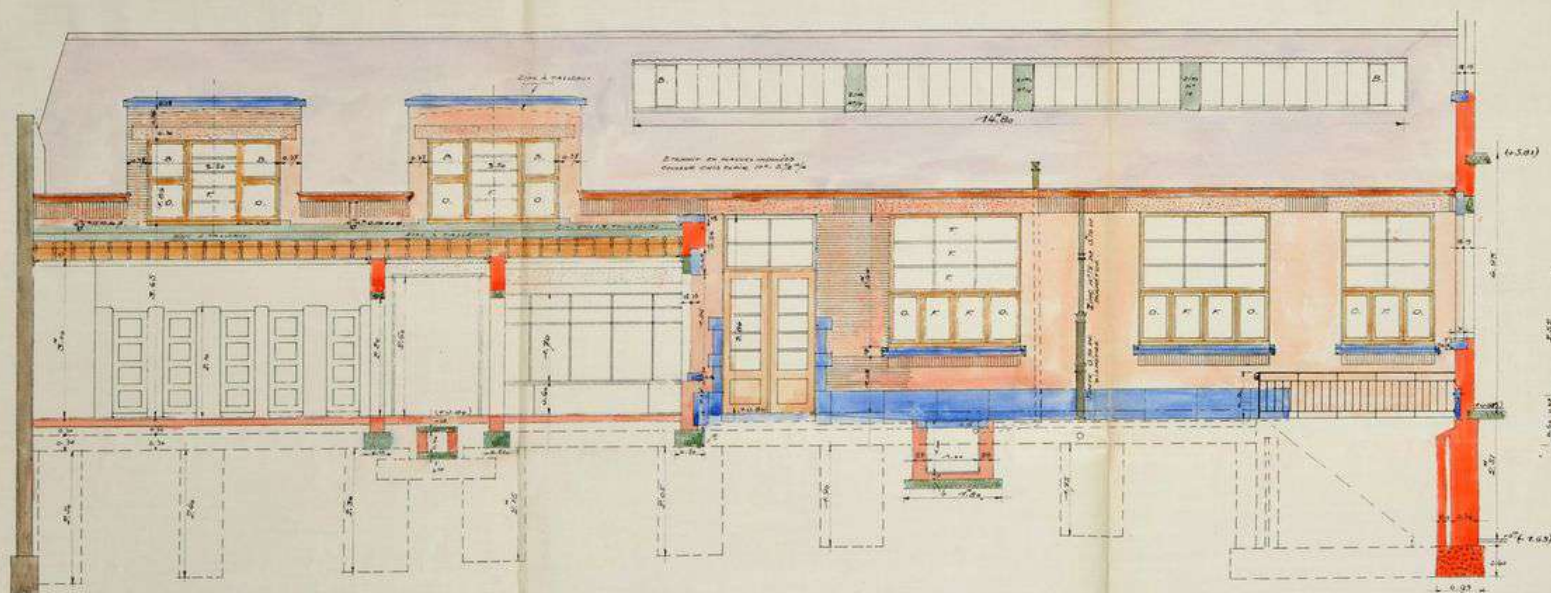

*Façade suivant O.D.
Gevel volgens*

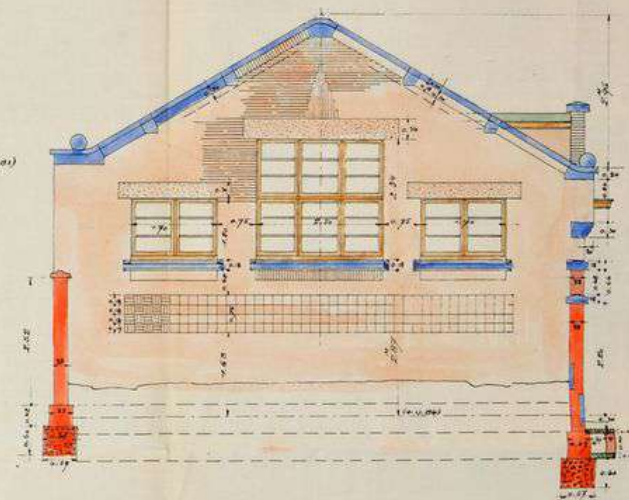

*De afmetingen zijn in meters
T.M.M.*

Feuille n° 9
 D'AD. 119
 170.

Ministère des Travaux
 Publics
 Direction des Travaux
 et de l'Architecture
 Service des Travaux
 et de l'Architecture
 1^{re} Section


Construction de l'Opbouw van een
 école centrale Staats Prakk-
 tische Middel-
 school van
 Lech Hoesmederij
 Delacroix à Lech
 Bruxelles, Straat de Brussel

École
 Centrale
 16
 1881.


Approuvé :
 Le Directeur Général
 S. Christophe

Approuvé :
 Le Directeur Général
 S. Christophe


COUPE SUIVANT K.L.
 DOORSNEDEN VOLGENS

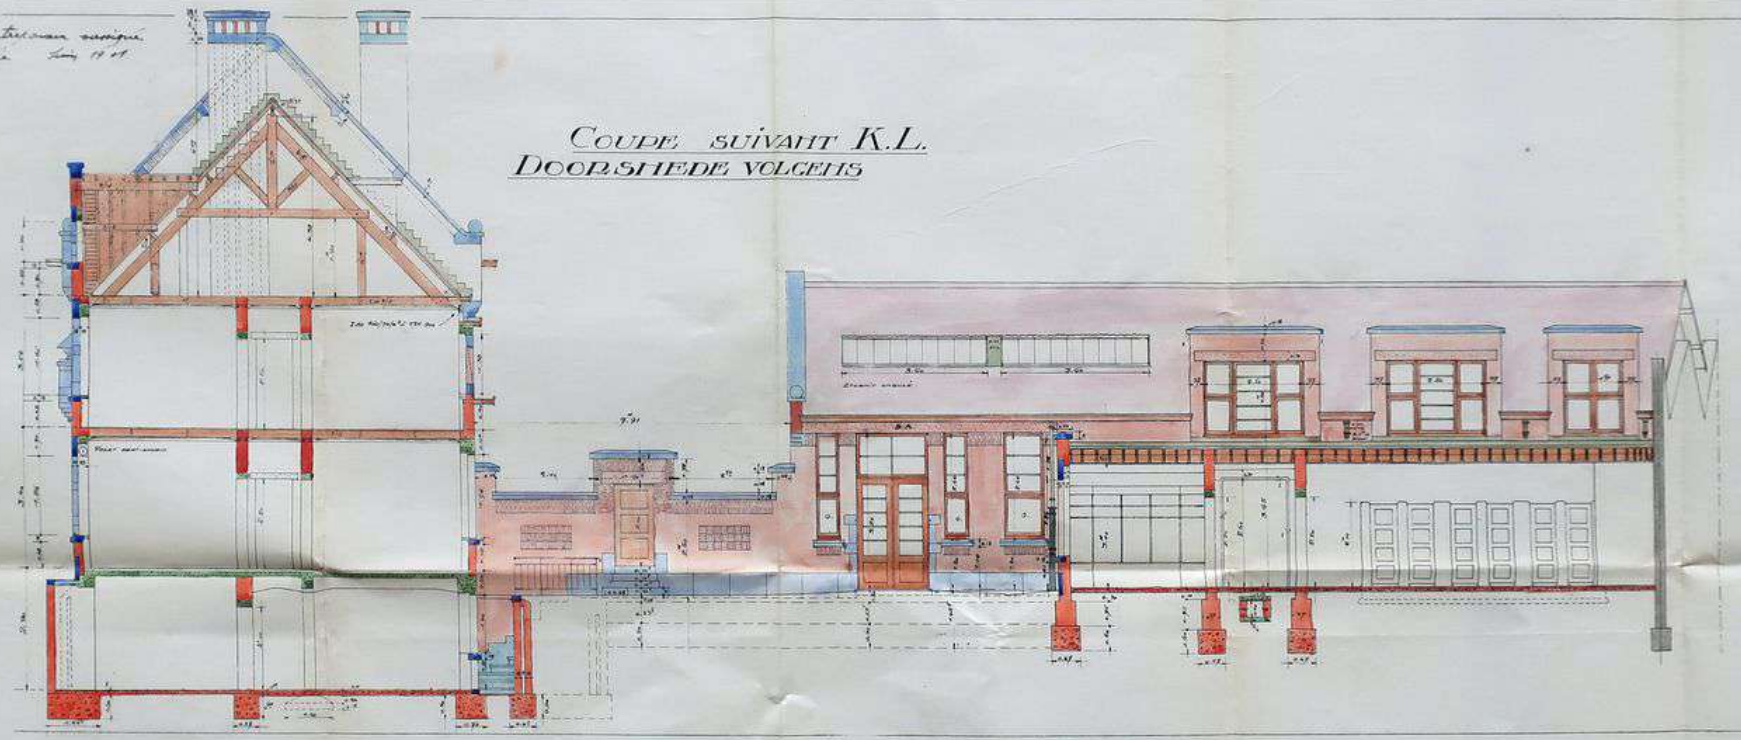


REZ-DE-CHAUSSEE

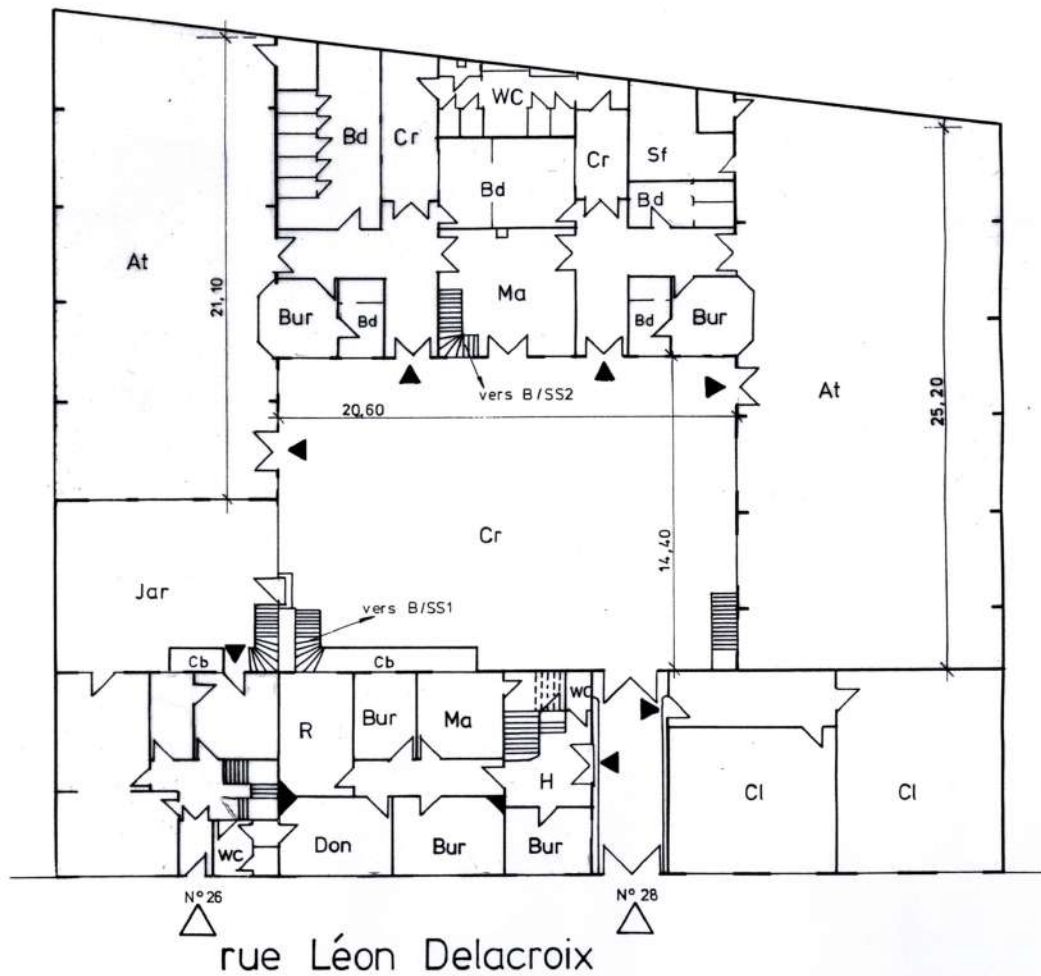


ETAGE

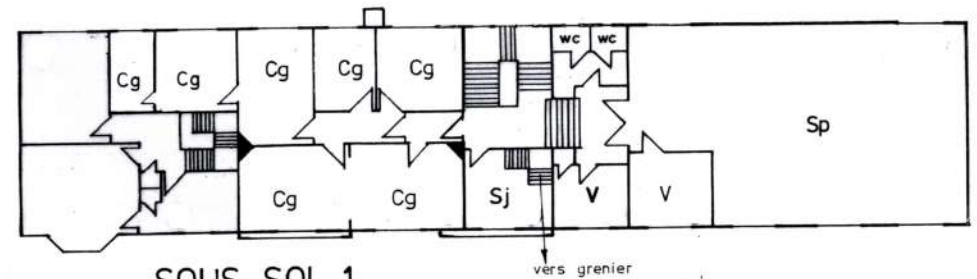

SOUS-SOL 1

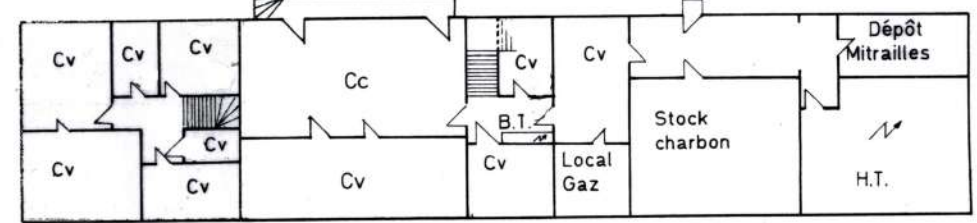


SOUS-SOL 2


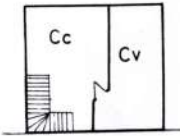


SUPERFICIE CADASTRALE : 16 A 74 CA
 SURFACE BATIE AU SOL : 1260 M2
 SURFACE BRUTE PLANCHER EN M2 CALCULEE AU PLANIMETRE
 REZ : 1260
 Ss-SOL : 434
 ETAGE : 397
 TOTAL : 2091

- SECTION FRANCOPHONE
- SECTION NEERLANDOPHONE
- LOCAUX COMMUNS

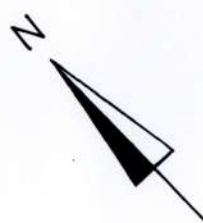

A					
A	Archives	Cnl	Conseiller	Imp	Atelier d'imprimerie
Acc	Accueil	CO	Cave à charbon	Inf/Ifo	Informatique
Adm	Administrateur	Co	Coin observation	Jar/J	Jardin
Am	Automécanique	Col	Collections	K	Kinésithérapie
An	Annexe	Cp	Coupe-couture	L	
Apt	Appartement administrateur	Cpr	Coin professeur	L	Laboratoire
As	Ascenseur	Cpt	Compteur	Ld	Logement de direction
Asp	Salle d'aspiration	Cr	Cour	Lg	Logopédie
AsS	Assistante sociale	Cs	Coin cuisine	Li	Living
At	Atelier	CsD	Cuisine didactique	Lin/Lg	Lingerie
Atc	Atelier cinéma	CsS	Cuisine scolaire	LN	Local nettoyeuse
ATO	Atelier ouvrier	Ct	Coin théâtre	LO	Local ouvrier
Att	Salle ou niche d'attente	Cte	Citerne	Lo	Loge du concierge
Au	Auditoire	Cu	Cuisine	Lp	Pratique des langues ou labo langues
Av	Audiovisuel	Cv	Cave	LT	Local Technique
B		D		Lv	Lavabos, lavoir
Ba	Balcon	D	Dépôt	M	
Bal	Local des balances	Dac	Classe de dactylographie	M	Monte charge
Bd	Bains-douches	Dég	Dégagement	Ma	Magasin
Bg	Boilier gaz	Des	Dessin	Mac	Maçonnerie
BGz	Bonbonnes de gaz	Doc	Documentation	Mec	Atelier de mécanique
Bi	Biologie	Don	Directeur, Préfet, Instituteur en Chef	Méd	Médiathèque
Bl/Boi	Boilier	Dor	Dortoir	Mo	Cabine de montage
Bm	Biométrie	Dr	Docteur	Mon	Moniteur
Bo	Atelier bois	E		Mor	Morale
Bs	Bac à sable	E	Labo ou atelier d'électricité	Mt	Atelier métal
B.T.	Local Basse Tension	Eau	Salle d'eau	Mu	Musique
Bu	Buanderie	Ec	Economat	N	
Bur	Bureau	Eco	Econome	N	Natation
C		Ed	Educateur	NI	Section néerlandophone
C	Salle des conférences	Ent/En	Entretien	O-P	
CA	Chef d'atelier	Epl	Epluchage	Of	Office
Ca	Cartes	Et	Etude	Pa	Parking
Caf	Cafétéria	Eta	Etang	PaB	Parking bus
Cb	Cour basse	F		Par	Parloir
Cc	Chaufferie	F	Classe Froebel	Par/P	Parterre
Ccs	Sous-station de chaufferie	Fo	Foyer	Pb	Poubelle
Ccv	Cour couverte	Fo/Fg	Forge	PC	Préau couvert
CE	Compteur d'eau	Fr	Chambre frigorifique	Ped	Pédagogue
Cel	Cellier	G		Pei	Peinture
Cer	Céramique	G	Local Gaz	Pel	Pelouse
CF	Chambre froide	Ga	Garage	Pf	Préau fermé
Cf	Coiffure	Geo	Géographie	Ph	Hall polyvalent
Cg	Conciergerie (habitation)	G.P.	Groupe pulsion	Pho	Photographie
Ch	Chimie	Gr	Grenier	Pht	Photo
Cha	Chambre de pensionnat	Grd	Garderie	Phy	Physique
Chb	Chambre	Gym	Gymnastique	Pi	Piscine
ChC	Chambre de commerce	Gz	Compteur gaz	Pl	Education plastique
Chf	Local chauffeur	H		Plf	Plate-forme
Ci	Circoir	H	Hall	Pli/PL	Prêt du livre
Cin	Cinéma	h	Passage handicapés	PMS	Centre P.M.S.
Cj	Cour de jeux	Hi	Histoire	Po	Pointeuse
Cl	Classe	Hrt	Atelier d'horticulture	Pou	Local poussettes
CIA	Classe d'adaptation	Hsp	Hall de sports	Pp	Pompes
Clb	Local de club	H.T.	Local Haute Tension	Pr	Préparateur
Clo	Classe ordinateur	Hy	Hydrant	Prf	Professeurs
Clp	Classe plein air	I-J-K		Prj/Pro	Local de projection
Cls	Classement	I	Travail Individuel	Prv	Proviseur
Cmp	Local Computer	ID	Industrial Design	Ps	Psychologue
Cn	Chambre noire	If	Infirmerie		
Cnf	Confiserie				

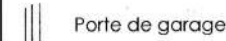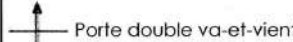R		Vt/Ve Ventilation	 Cabine de transformation
Réf	Réfectoire	W-Z	
Rep	Salle de repos	W Compteur d'eau	 Cloison rétractile
Reu	Salle de réunion	WC Installation sanitaire	
Rg	Régie	WCh Sanitaire handicapés	 Escalier
R.gar	Réfectoire gardienne	Zb Zone boisée	
Rlg	Religion	NUMEROTATION DES LOCAUX	 Pelouse et plantations
Rm	Remise	1°) numéro du local	
RO	Restaurant ouvrier	2°) bâtiment et niveau	 Porte de garage
Rp	Repassage	ex.: Bat2/R	
Rpo	Coin repos	Bâtiment N°2/rez-de-chaussée	 Porte double va-et-vient
Rs	Réserve		
Rx	Relaxation		 Rideau
S		Si la destination d'un local est provisoire, il y a lieu de faire suivre celle-ci de /P.	
S	Sas/Séjour		
Sa	Sanitaire		
SaM	Salle à manger		
Sc	Sciences		
Sc/Sct	Local scouts		
Scn	Scène		
Sco	Salle de conseil		
Scs	Sciences sociales		
Sd'é/Se	Salle d'étude		
Se/Exp	Salle d'exposition		
Sec	Secrétariat		
Sf	Salle des fêtes		
Sff	Soufflerie		
Si	Silos		
Sj	Salle de jeux		
SL/Lec	Salle de lecture		
SM	Salle des machines		
So	Son		
Sp	Salle de sports		
Spo	Salle polyvalente		
SpT	Terrain de sports		
SS	Service social/Sous-station		
Ss	Salle de séjour		
St	Stock		
Stag	Stagiaire		
Sto	Studio, colloques		
Su	Surveillant, éducateur		
T			
T	Tank à combustibles (en superstructures)		
TC	Terrasse couverte		
Te/Ter	Terrasse (accessible)		
Tel	Téléphone		
TM	Travail manuel		
Tou	Plateau tournage		
Tp	Terre-plein		
Tr	Coin travestis		
Tv	Studio télévision/télévision scolaire		
Tx	Textiles		
V			
V	Vestiaire		
Vdo	Matériel vidéo		
Vi	Vide technique		
VM	Vélos-Motos		
VN	Veilleur de nuit		
VO	Vestiaire ouvrier		