
Provincie Limburg
Gemeente Sint-Truiden Afdeling 11 Sectie D nr. 490b
5 januari 2022
Schaal: 1/1000 (a3)
bvba DELCOUR TOM LANDMETER LAN 14/1599 Ingenieur- Landmeter - expert Tom Delcour Brugstraat 3 3870 Vechmaal (Heers)
TD_2021_V07

Plannummer: 71009-10187

VERDELINGSPLAN

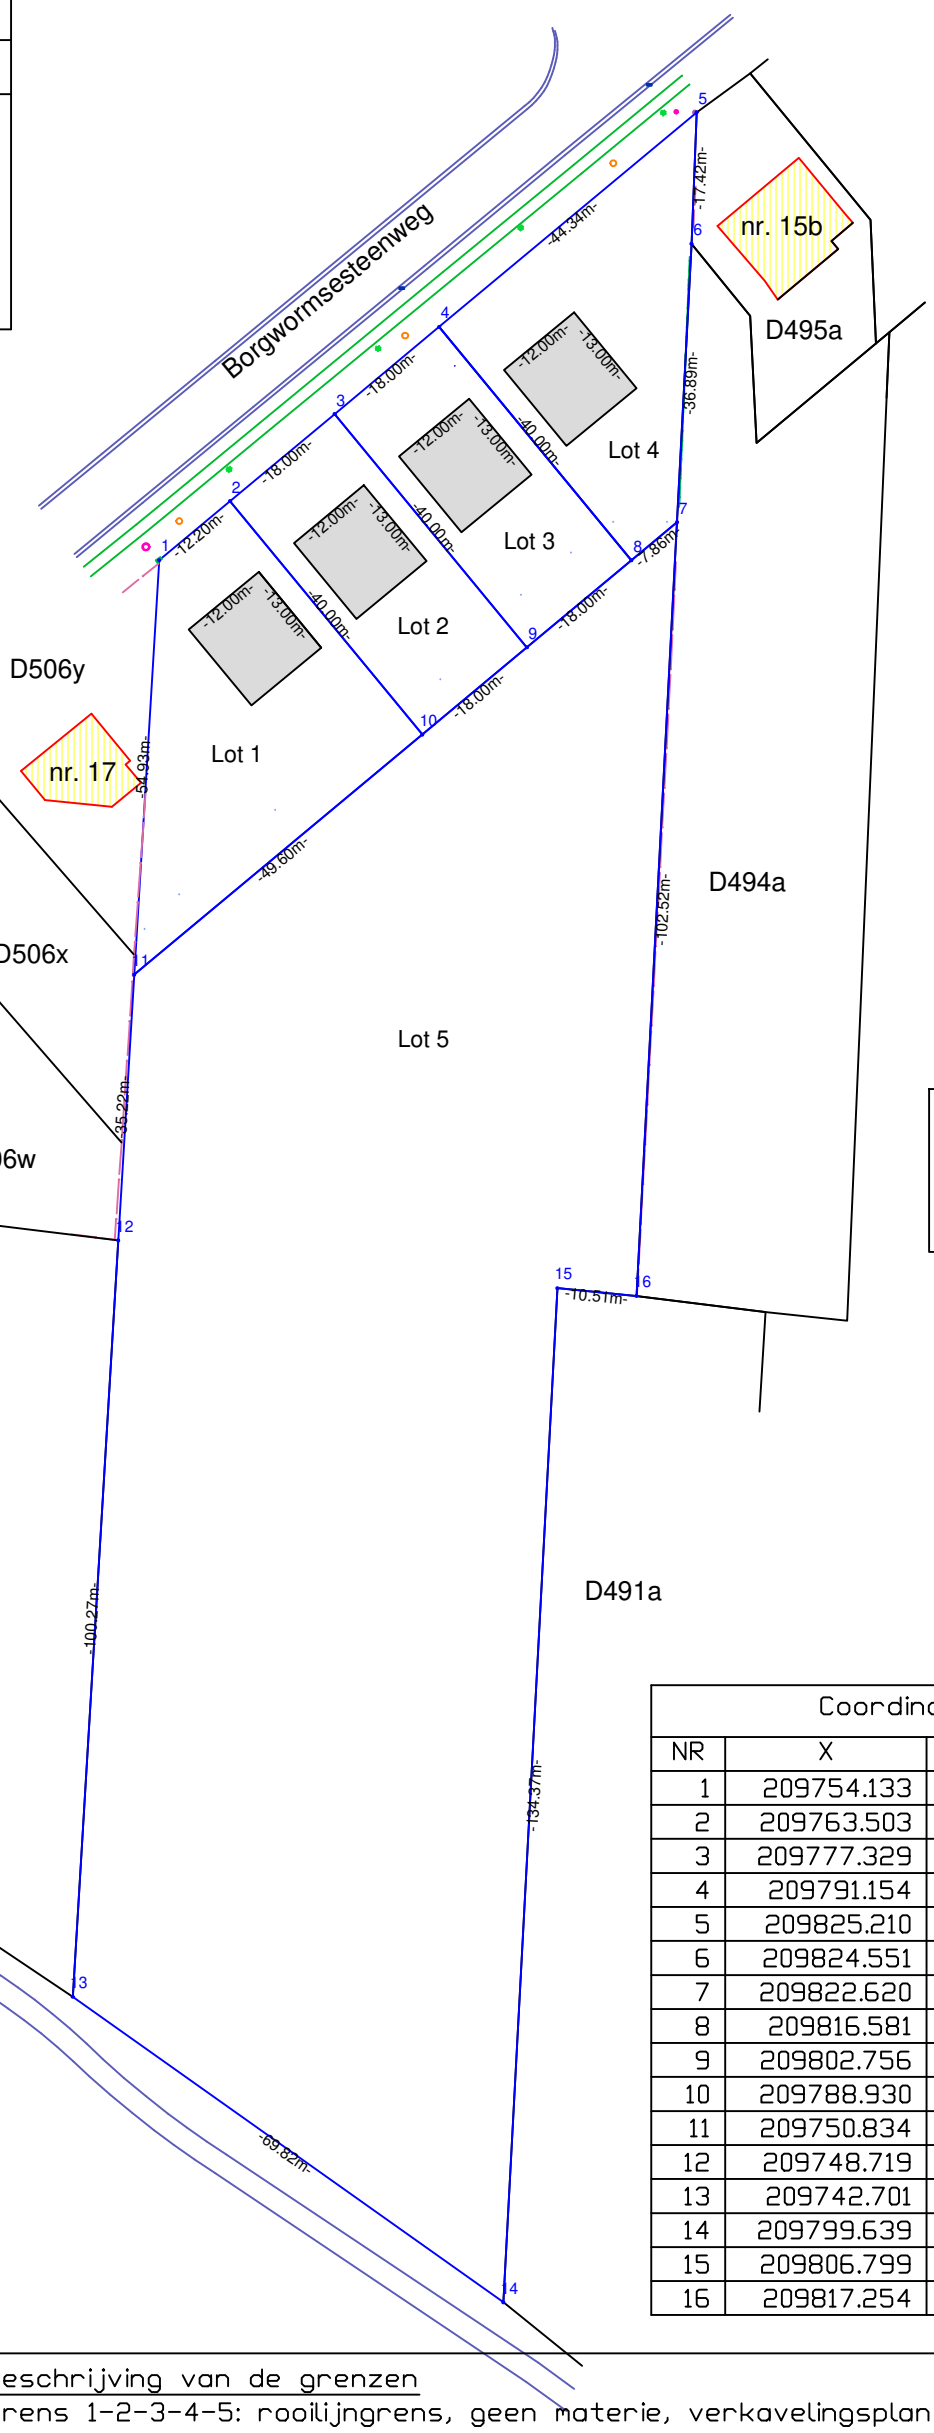

Gegevens verkaveling

nummer: OMV 2021094133
datum: 10/12/2021

Oppervlakte

D490b: 1ha 53a 44ca
- Lot 1: 12a 36ca
- Lot 2: 7a 20ca
- Lot 3: 7a 20ca
- Lot 4: 10a 49ca
- Lot 5: 1ha 16a 19ca

Coordinatentabel (LB 72)

NR	X	Y	Beschrijving
1	209754.133	164851.561	geen materie
2	209763.503	164859.373	geen materie
3	209777.329	164870.899	geen materie
4	209791.154	164882.426	geen materie
5	209825.210	164910.820	bestaande grenspaal
6	209824.551	164893.417	geen materie
7	209822.620	164856.582	geen materie
8	209816.581	164851.547	geen materie
9	209802.756	164840.020	geen materie
10	209788.930	164828.493	geen materie
11	209750.834	164796.732	afsluiting
12	209748.719	164761.575	geen materie
13	209742.701	164661.486	geen materie
14	209799.639	164621.079	geen materie
15	209806.799	164755.253	geen materie
16	209817.254	164754.201	afsluiting

LEGENDE

- bestaand gebouw
- perceelgrens
- bouwzone
- wegrand
- fietspad
- afsluiting
- geconstrueerde lijn
- verlichtingspaal
- ronde putdeksel
- boom

Beschrijving van de grenzen

Grens 1-2-3-4-5: rooilijngrens, geen materie, verkavelingsplan T. Delcour 07/10/2021
Grens 5-6-7-16: perceelgrens, afsluiting / haag, verkavelingsplan T. Delcour 07/10/2021
Grens 16-15-14: perceelgrens, geen materie, verkavelingsplan T. Delcour 07/10/2021
Grens 14-13: rooilijngrens, geen materie, verkavelingsplan T. Delcour 07/10/2021
Grens 13-12-11-1: perceelgrens, geen materie / afsluiting, verkavelingsplan T. Delcour 07/10/2021
Grens 7-8-9-10-11: nieuwe grens, geen materie, verkavelingsplan T. Delcour 07/10/2021
Grens 2-10, 3-9, 4-8: nieuwe grens, geen materie, verkavelingsplan T. Delcour 07/10/2021