FONDS DES CONSTRUCTIONS SCOLAIRES.

PROVINCE: DE HAMUR

ARRONDISSEMENT: de DINANT

COMMUNE: de DINANT

Nom de l'établissement: Dinant I.T.C.S. filles

Nom du domaine

adresse postale 8 place du Palais de Justice
5500 Dinant

PLAN DE DISTRIBUTION DE LOCAUX

DRESSE PAR Van Ormelingen, Jn
Géomètre E.I.
adresse postale 2 rue de la liberation
nº téléphone 5198 Arbrée Tel: 61648.

LE 22/05/1973

Echelle 1/500

Nº 91034/7.

Cadastré
Sect G nº 306 n.

LEGENDE.

A

A	Archives
Adm	Administrateur
Am	Automécanique
As	Ascenseur
AsS	Assistante sociale
At	Atelier
Att	Salle ou local d'attente
Au	Auditoire

B

Bal	Local des balances
Bd	Bains-douches
Bi	Biologie
Bm	Biométrie
Bo	Atelier bois
Bu	Buanderie
Bur	Bureau

C

C	Salle de conférences
Cc	Chaufferie
Cf	Coiffure
Cg	Conciergerie (habitation)
Ch	Chimie
Cha	Chambre de pensionnat
Ci	Ciroir
Cj*	Cour de jeux
Cl	Classe
Clb	Local de club
Clp	Classe de plein air
Cn	Chambre noire
Col	Collections
Cp	Coupe-couture
CsD	Cuisine didactique
CsS	Cuisine scolaire

D

Don	Directeur, Préfet, Instituteur en chef
Dac	Classe de dactylographie
Des	Dessin
Dor	Dortoir
Dr	Docteur

E

E	Labo ou atelier d'électricité

F

F	Classe froebel

G

Ga	Garage
Geo	Géographie
Gym	Salle de gymnastique

H

H	Hall
Hi	Histoire

I

I	Travail individuel

L

L	Laboratoire
Lo	Loge du concierge
Lp	Pratique des langues ou labo langues
Lv	Lavabos, lavoir

M

M	Monte charge
Méd	Médiathèque
Ma	Magasin
Mec	Mécanographie
Mor	Morale
Mt	Atelier métal
Mu	Musique
Mét	Métrologie

N

N	Natation

P

Pa*	Parking
PaB*	Parking bus
Po	Préau ouvert
Pf	Préau fermé
Ph	Hall polyvalent
Phy	Physique
Pl	Education plastique
PMS	Centre P.M.S.
Pr	Préparateur
Prf	Professeurs
Prv	Proviseur
Ps	Psychologue

* Ne doit pas être mentionné sur les plans.

R

R	Restaurant
Reu	Salle de réunion
Rlg	Religion
Rm	Remise
Rp	Repassage

S

Sc	Sciences
Scn	Scène
Scs	Sciences sociales
Sj	Salle de jeux
Sp	Salle de sports
SpT*	Terrain de sports
Su	Surveillant, éducateur
Sto	Studio, colloques

T

T*	Tank à combustible (en superstructure)
TM	Travail manuel

V

V	Vestiaire
VM	Vélos-Motos

W

WC	Installation sanitaire

cabine de transformation

porte simple

porte double


escalier


cloison rétractile

Si la destination d'un local est provisoire, il y a lieu de faire suivre celle-ci de /P.


Tableau des Superficies

Rez de Chaussée	1573,9275 m²
1er Etage	900,9744 m²
2me Etage	633,9250 m²
Sous Sols	707,2700 m²
Total	3816,0969 m²

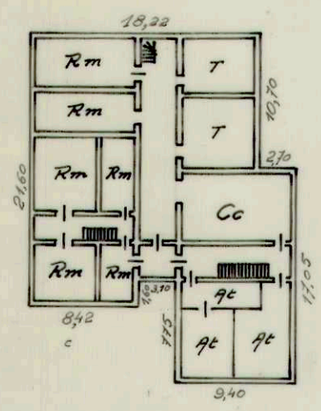


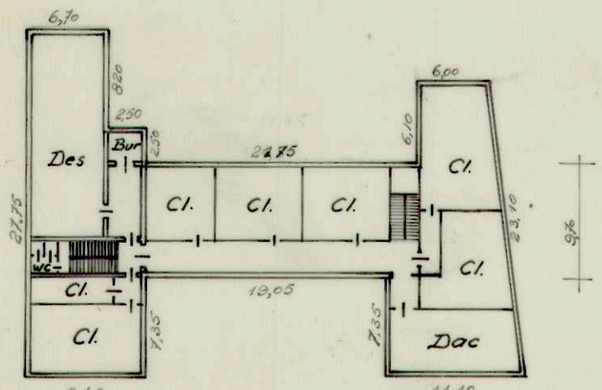

2eme ETAGE

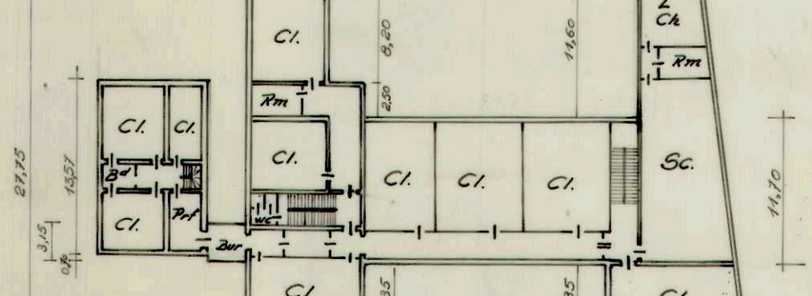

1er ETAGE

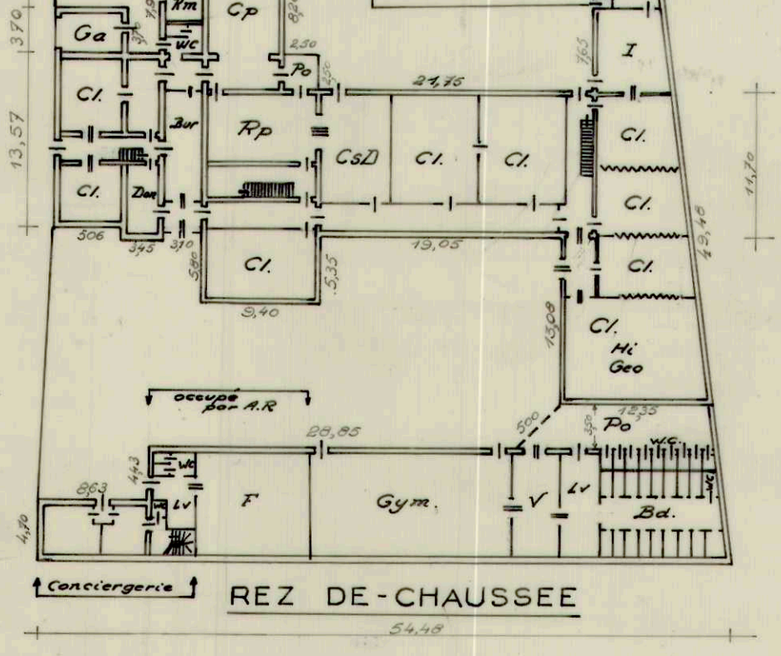

REZ DE-CHAUSSEE

Place du Palais de Justice.