COMMUNE de CERFONTAINE

réf 93073-10031

2 DIV/SOUMOY

- Plan de Mesurage - Division - Délimitation

Lots en nature de terrain à prendre dans les parcelles cadastrées section A numéro 173h et 173k située rue de Bironfosse et appartenant à

Lot n° 1 (liseré jaune) : dans les parcelle 173h et 173k pour une contenance mesurée de dix-sept ares quatre-vingt-six centiares

Lot n° 2 (liseré vert) : dans les parcelle 173h et 173k également pour une contenance mesurée de quinze ares trente-trois centiares.

1 - Délimitation établie suivant les points 25 - 27 - 31 - 30 - 32 entre les propriétés d'une part 173h et 173k et d'autre part les parcelles 173g, 174c et 175d appartenant


2 - Délimitation établie suivant les points 26 - 35 (chêne mitoyen) - 36 - 37 entre les propriétés d'une part 173k et d'autre part la parcelle 179k appartenant à

Levé et dressé le 21 septembre 2026 par MAURENNE Laurent, géomètre expert, dont le siège social est établi au 5/A rue du Piège à 5660 COUVIN.

Le Géomètre E. GEO : 131267

Pour accord suivant le plan établi :

(Plan de Délimitation dressé par moi-même en date du 02/09/2025 réf : 93073 - 10025)

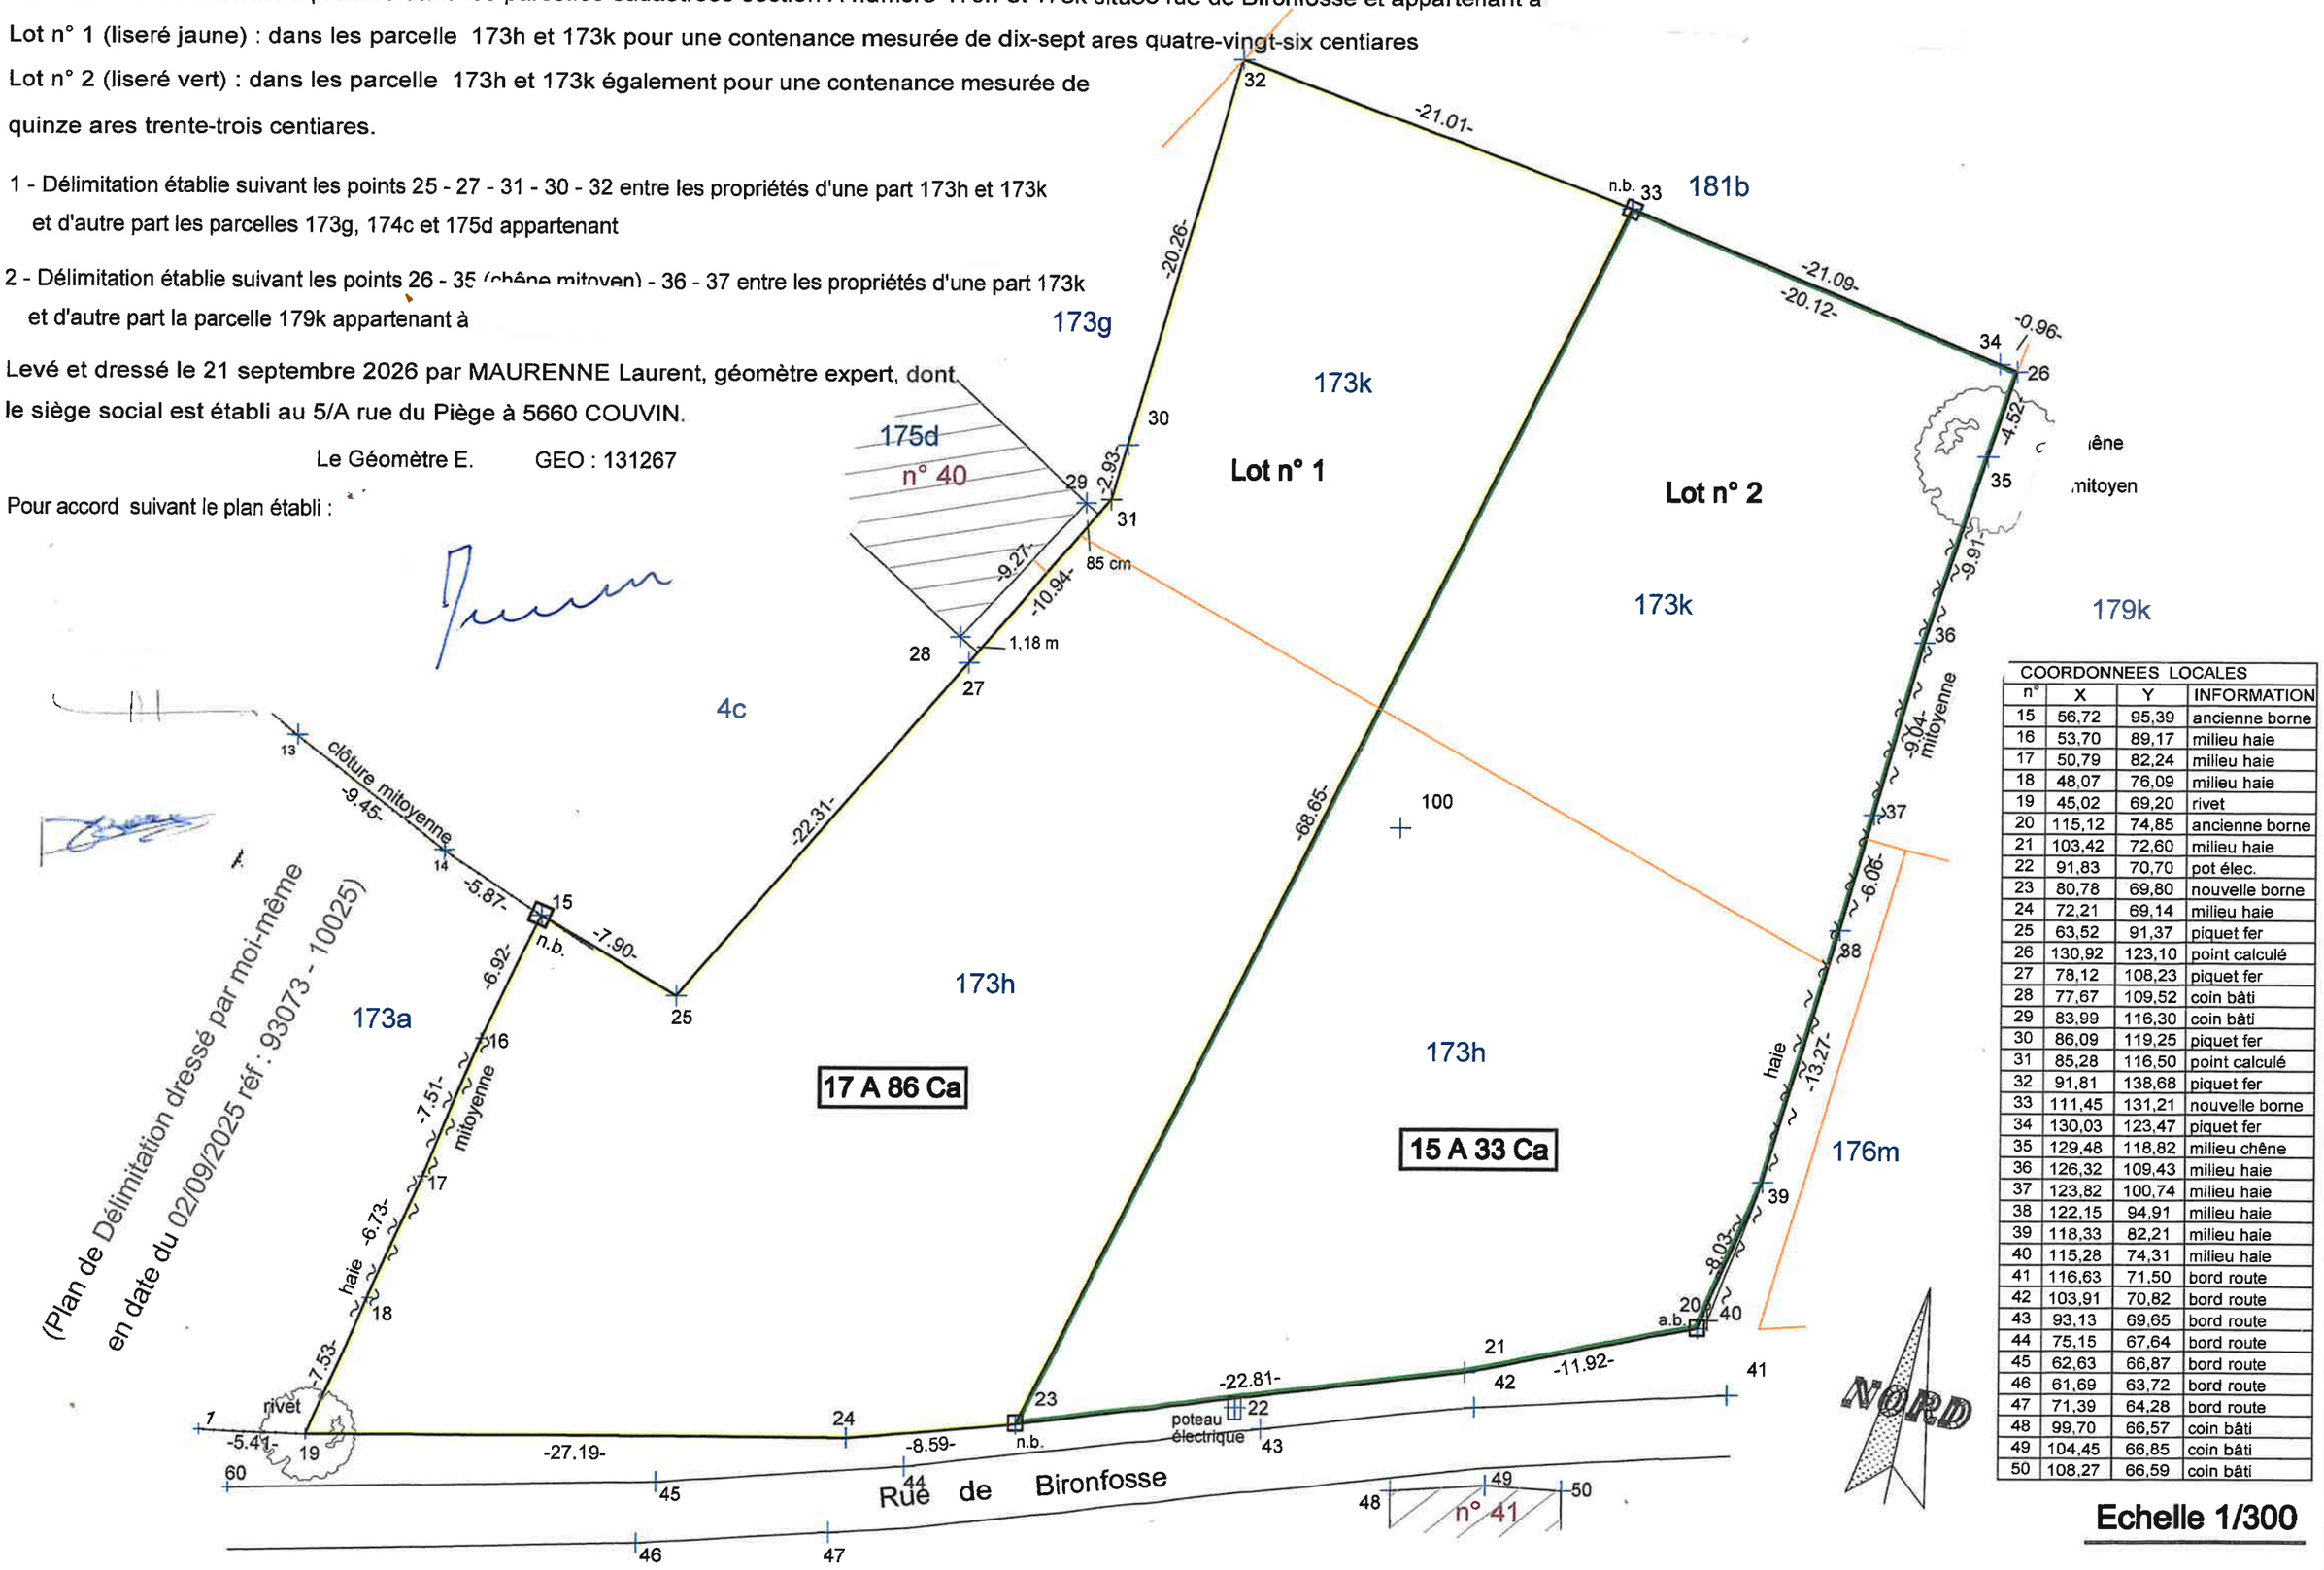

COORDONNEES LOCALES			
n°	X	Y	INFORMATION
15	56,72	95,39	ancienne borne
16	53,70	89,17	milieu haie
17	50,79	82,24	milieu haie
18	48,07	76,09	milieu haie
19	45,02	69,20	rivet
20	115,12	74,85	ancienne borne
21	103,42	72,60	milieu haie
22	91,83	70,70	pot élec.
23	80,78	69,80	nouvelle borne
24	72,21	69,14	milieu haie
25	63,52	91,37	piquet fer
26	130,92	123,10	point calculé
27	78,12	108,23	piquet fer
28	77,67	109,52	coin bâti
29	83,99	116,30	coin bâti
30	86,09	119,25	piquet fer
31	85,28	116,50	point calculé
32	91,81	138,68	piquet fer
33	111,45	131,21	nouvelle borne
34	130,03	123,47	piquet fer
35	129,48	118,82	milieu chêne
36	126,32	109,43	milieu haie
37	123,82	100,74	milieu haie
38	122,15	94,91	milieu haie
39	118,33	82,21	milieu haie
40	115,28	74,31	milieu haie
41	116,63	71,50	bord route
42	103,91	70,82	bord route
43	93,13	69,65	bord route
44	75,15	67,64	bord route
45	62,63	66,87	bord route
46	61,69	63,72	bord route
47	71,39	64,28	bord route
48	99,70	66,57	coin bâti
49	104,45	66,85	coin bâti
50	108,27	66,59	coin bâti

Echelle 1/300