
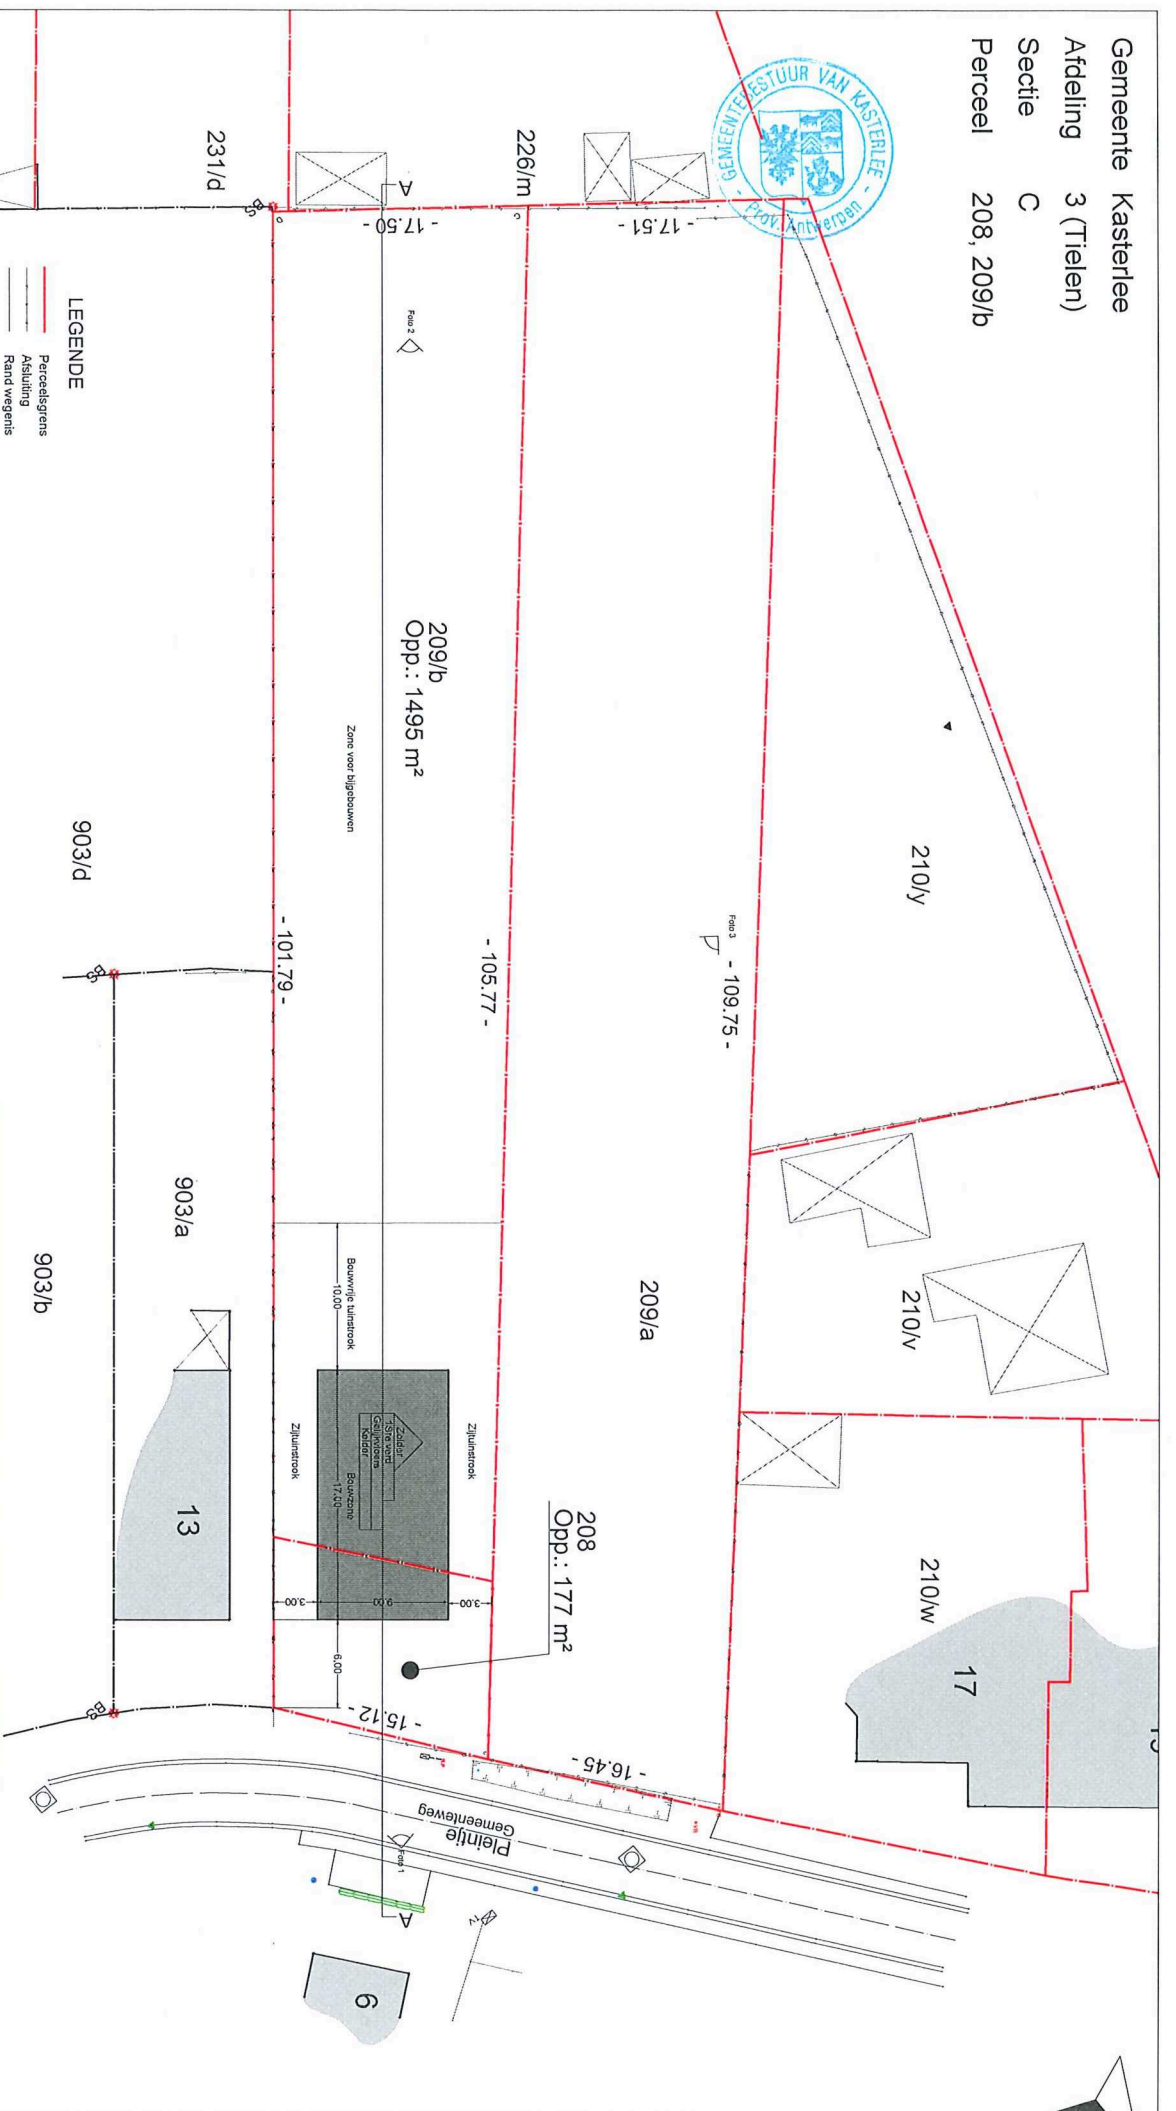


Gemeente Kasterlee
 Afdeling 3 (Tielen)
 Sectie C
 Perceel 208, 209/b

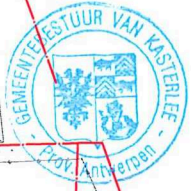

- LEGENDE**
- Perceelsgrens
 - Afsluiting
 - Rand wegegnis
 - As straat
 - Muur
 - Schepspaal
 - Aansluitpunt gas
 - Aansluitpunt water
 - Aansluitpunt elektriciteit
 - Opstiep punt
 - Elektrische kast
 - Straatkolk
 - TV-distributie
 - Branckaen

PLAN
 Gratakker 123/1
 2300 Turnhout
 info@plan.be

Kasterlee (Tielen)		ACAD		DWG	
Pleinje 15		Programma		File	
Stedenbouwkundig attest		Familie Eggers		Rev. 0	
Planzicht		Apostolikenstraat 63		Datum	
		2300 Turnhout		04/09/2023	
				Nummer	
				23/113302	
				Getekend	
				ML	

Revisie	0	Datum	04/09/2023	Schaal:	1/350	Formaat:	A3
				Kasterlee (Tielen)			
				Pleinje 15			
				Stedenbouwkundig attest			
				Planzicht			
				ACAD			
				DWG			
				File			
				Rev. 0			
				Datum			
				04/09/2023			
				Nummer			
				23/113302			
				Getekend			
				ML			