


PROVINCIE LIMBURG
STAD PEER
Ie afdeling sectie D


PEER 20.08.1987

BEEDIGD LANDMETER J. SCHEELEN

Verkavelingsvoorstel

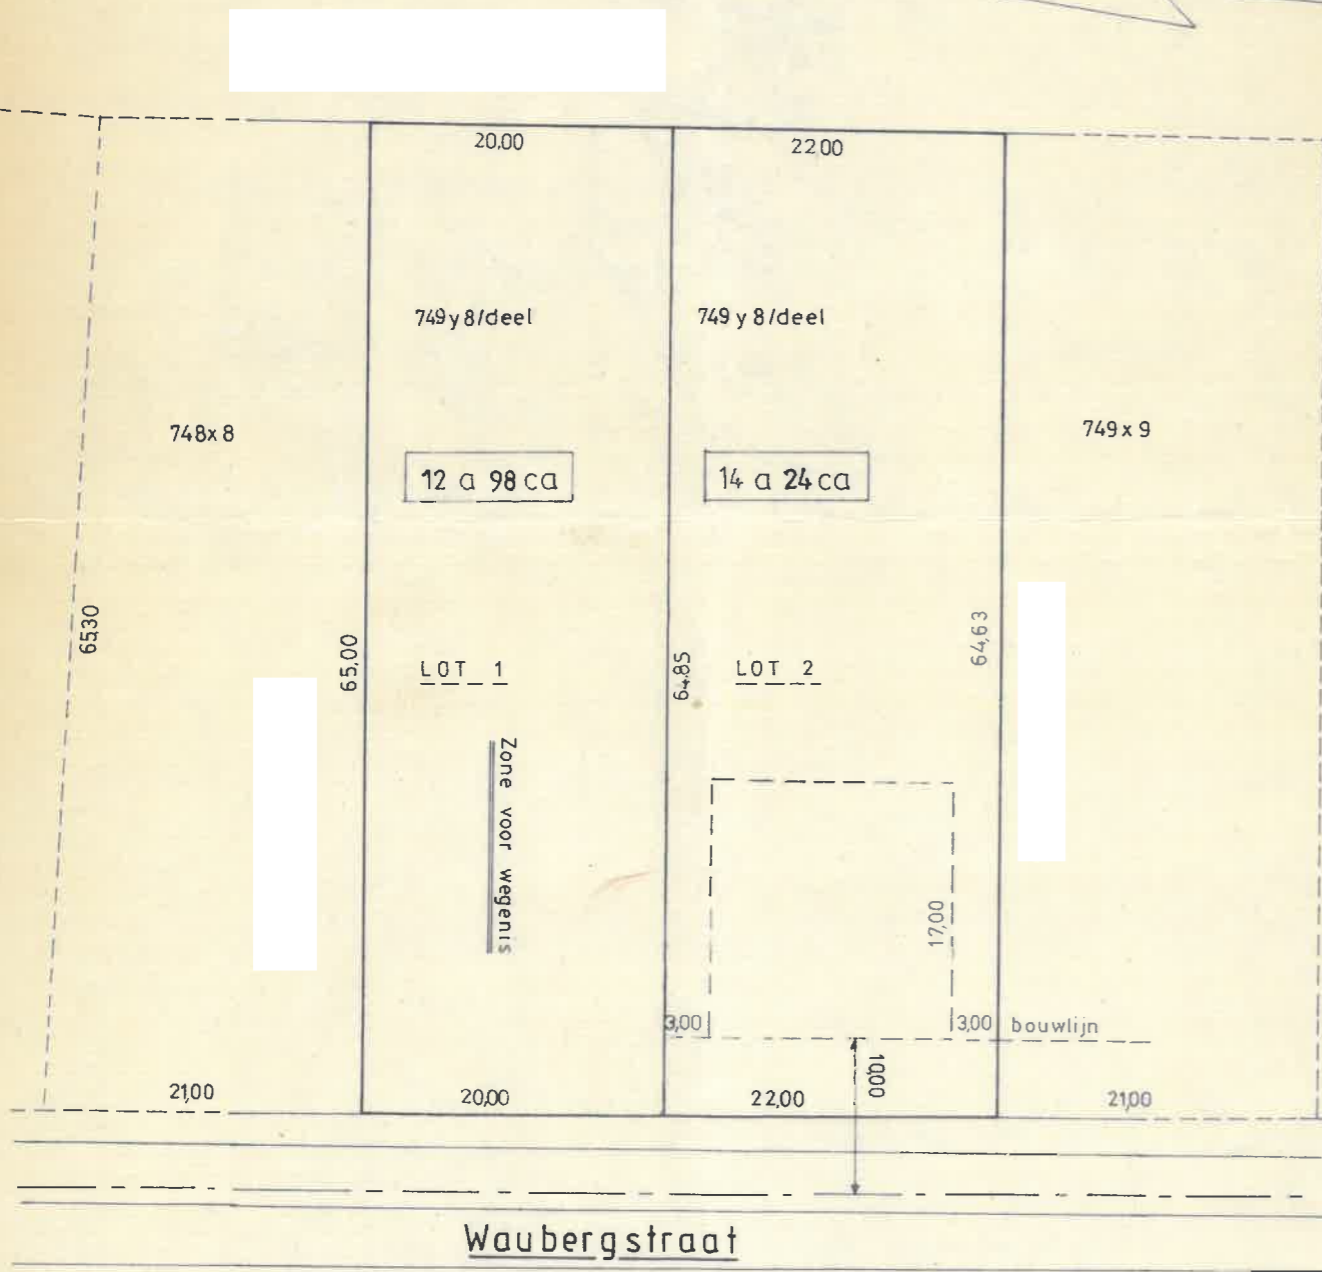

SCHAAL 1/500

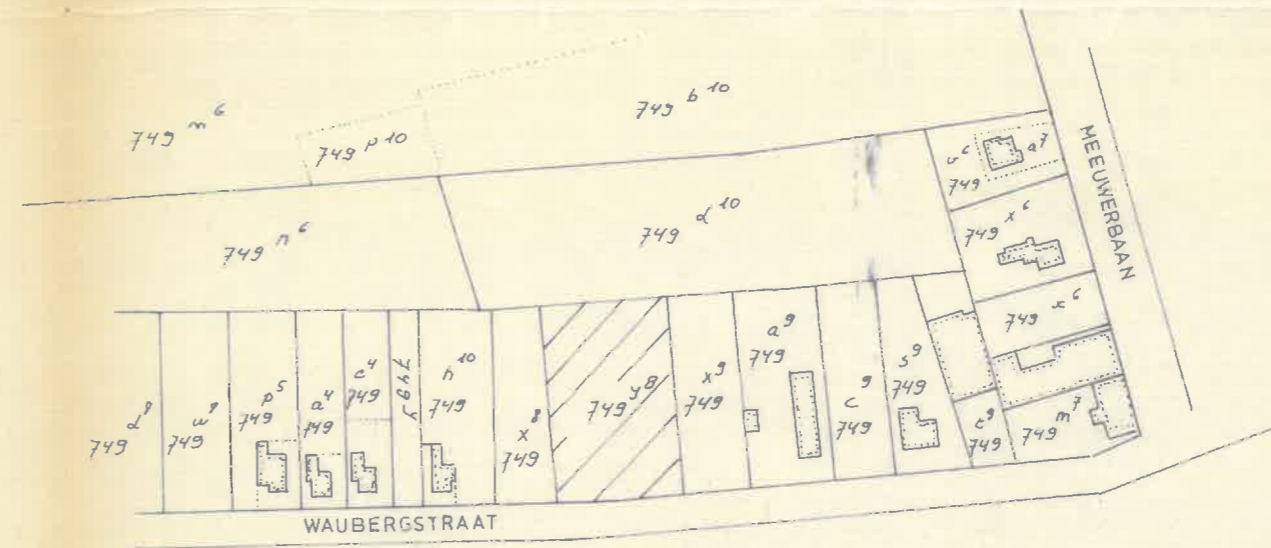

SCHAAL 1/2500

Geregistreerden bladen, onderverzendingen te
HOUTHAIEN-HELCHTEREN op 28-11-1988
boek 611, blad 94, vak 1
Ontvangen: kosteloos

De Ontvanger, L. VANDERHOEYDONG
Vanderhoeij

Getekend "ne varietur" als bijlage aan
een akte verleden voor notaris HOMANS
te PEER op ..18. november..1958

Hanquiers Fl.

~~Hanquiers~~

~~Hanquiers~~

~~Willand~~

~~1~~