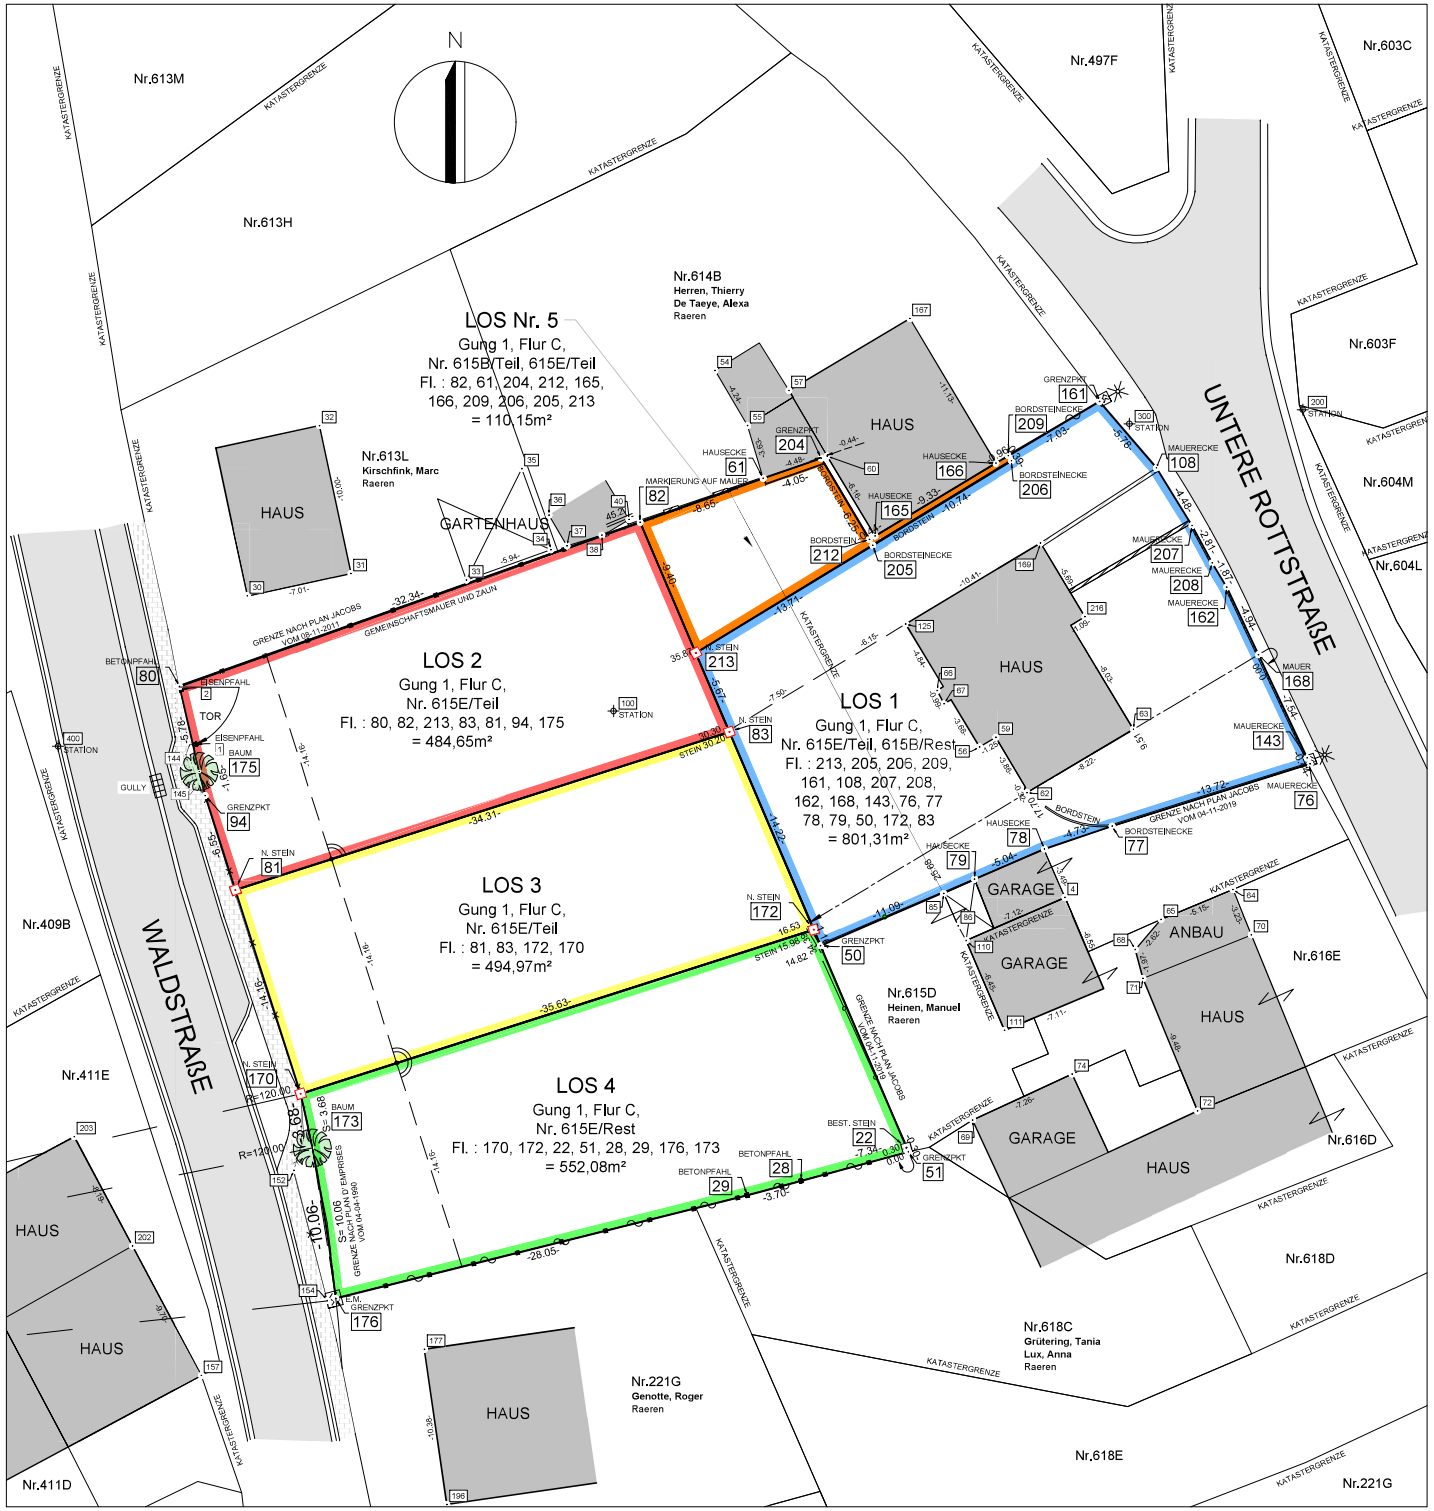

KOORDINATENLISTE (LOKALE KOORDINATEN)

Nr.	X	Y	Nr.	X	Y	Nr.	X	Y	Nr.	X	Y
1	441.290	506.560	59	494.233	507.026	83	476.610	507.383	170	446.248	483.449
2	440.344	510.177	60	483.083	525.623	85	490.776	496.696	172	482.183	494.304
4	496.802	496.431	61	478.843	524.162	86	491.742	494.548	173	448.025	479.852
22	488.320	479.870	62	496.292	503.360	94	441.939	503.169	175	441.541	504.766
28	481.360	477.690	63	503.329	507.557	100	468.946	508.788	176	450.574	469.911
29	477.783	476.725	64	509.908	496.955	108	504.853	524.849	177	456.439	466.553
30	444.725	516.376	65	505.156	494.980	110	492.273	493.583	196	457.916	456.280
31	451.579	517.859	66	490.348	510.119	111	494.803	487.645	200	514.531	528.695
32	449.499	527.637	67	490.812	509.244	125	488.268	514.515	202	437.125	473.380
33	459.212	517.429	68	503.454	492.984	143	514.813	505.664	203	433.284	480.609
34	464.800	519.432	69	492.696	481.709	144	441.044	505.336	204	482.675	525.483
35	462.866	524.797	70	511.124	493.958	145	441.476	503.923	205	486.094	519.732
36	464.677	521.724	71	503.986	491.079	152	447.812	478.385	206	495.285	525.318
37	465.873	519.691	72	507.569	482.308	154	450.017	469.771	207	507.206	521.034
38	468.179	520.401	74	499.269	484.751	157	441.688	464.815	208	508.542	518.567
40	469.970	521.437	76	515.008	505.272	161	501.093	529.240	209	495.054	525.650
50	482.637	493.238	77	501.920	501.155	162	509.496	516.960	212	485.868	520.113
51	488.447	479.603	78	497.444	499.638	165	486.244	520.340	213	474.386	512.601
54	475.655	531.288	79	492.821	497.640	166	494.228	525.159	216	500.117	514.999
55	477.808	527.641	80	440.234	510.401	167	488.544	534.730	300	503.072	527.765
56	493.159	506.389	81	443.935	496.931	168	511.600	512.489	400	432.210	506.442
57	480.548	529.964	82	470.701	521.249	169	497.188	519.882			

GEMEINDE RAEREN

OBJEKT: VERMESSUNGS- UND ABGRENZUNGSPLAN VON FÜNF GRUNDSTÜCKSTEILEN

LAGE: UNTERE ROTTSTRAßE, 12

KATASTERLAGE: GEMARKUNG 1, FLUR C, Nr. 615E, 615B

FLÄCHEN: LOS 1: 213, 205, 206, 209, 161, 108, 207, 208, 162, 168, 143, 76, 77, 78, 79, 50, 172, 83
= 801,31 m², blaue Umrandung
LOS 2: 80, 82, 213, 83, 81, 94, 175= 484,65 m², rote Umrandung
LOS 3: 81, 83, 172, 170= 494,97 m², gelbe Umrandung
LOS 4: 170, 172, 22, 51, 28, 29, 176, 173= 552,10 m², grüne Umrandung
LOS 5: 82, 61, 204, 212, 165, 166, 209, 206, 205, 213= 110,15 m², oranje Umrandung

MAßSTAB: 1:250

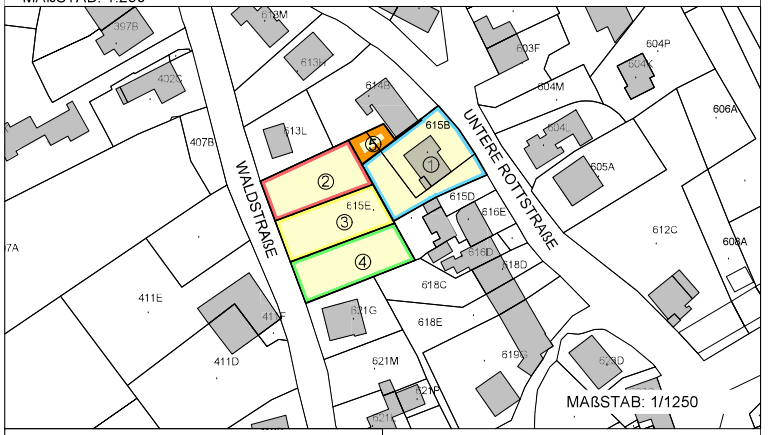

JACOBS JEAN-MARIE oHG
VERMESSUNGSBÜRO

JACOBS
Vermessung - Mesurage

74, AACHENER STRASSE, 4700 EUPEN
TEL : 087/74.45.09
E-mail : jeanmarie.jacobs@skynet.be

LEGENDE:

AUFGESTELLT ZU EUPEN
AM 14 Juli 2023

DER LANDMESSER-EXPERTE JEAN-MARIE JACOBS
VEREIDIGT VOR DEM GERICHT 1, INSTANZ IN EUPEN
EINTRAGUNGSNUMMER: GEO 040855

KATASTER ID Nr. : 63061-10467