Opmetingsplan

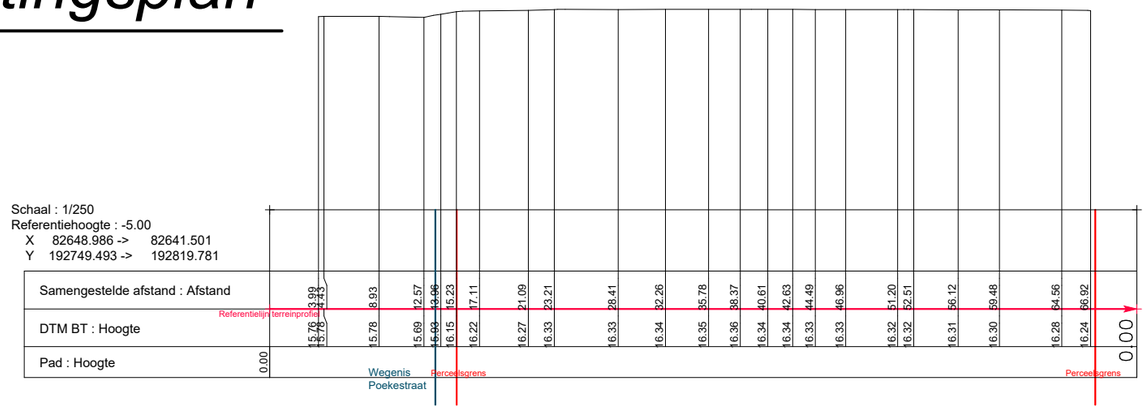

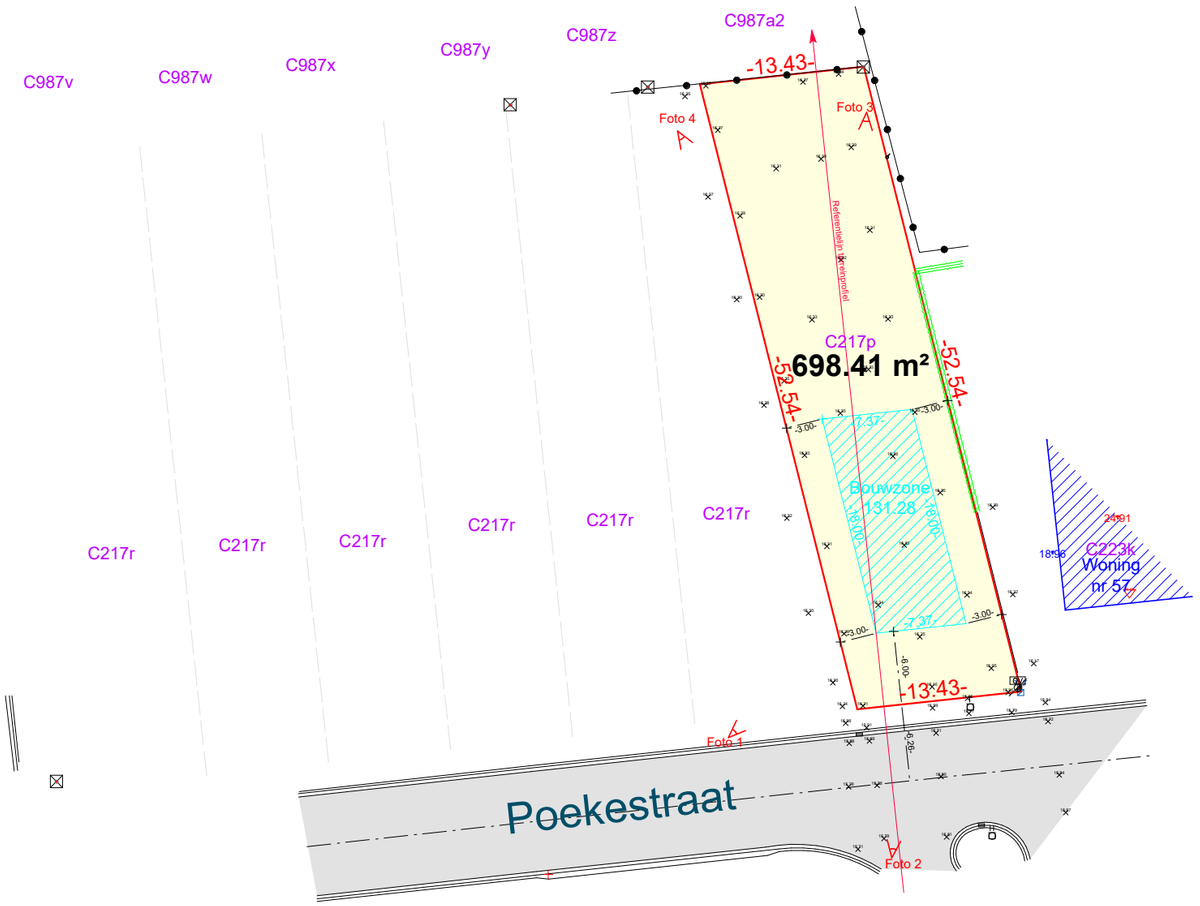

LEGENDE

- Scharnierpunt
- Boom
- Wegmonoliet
- Vierhoekig rioolddeksel
- Straatkolk
- Rond rioolddeksel
- Deksel particulier
- Nutskast elektriciteit
- Diverse paal
- Kroonlijsthoogte
- Nokhoogte
- Verlichtingspaal
- Verkeersbord
- 79V Kadastraal perceelnummer
- Hoogtepunt
- Perceelsgrens
- Boordsteen, verharde weg en paden
- Draadafsluiting
- Haag/rand vegetatie
- Muurafsluiting
- As van de weg
- Buitenmuur +- 150 cm
- Buitenmuur 1e verdiep
- Draadafsluiting

Kadasterplan

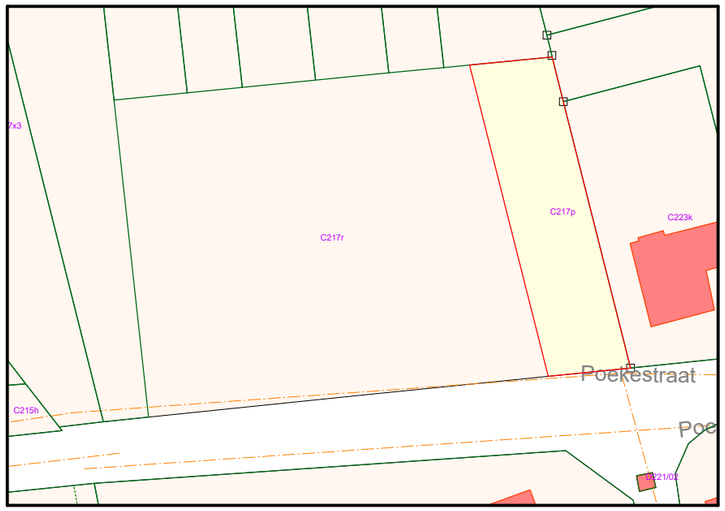

Schaal: 1/1000

RVE OP 2022 02 156 MV Ruiselede, Poekestraat, Opmetingsplan nieuwe toestand

Plan opgemaakt met behulp van:

- Opgemeten bestaande toestand door Landmeterskantoor Van Eester BVBA 16/02/2022
- Proces-Verbaal van afpaling opgesteld door Landmeter-Expert P. De Poorter te Ruiselede op 22/02/1995
- Opmetingsplan opgesteld door Landmeter-Expert L. Meijns te Brugge op 19/10/1995
- Opmetingsplan opgesteld door Landmeter-Expert T. Lootens te Zedelgem op 01/12/2017

Opgemaakt en in plan gebracht door Landmeter - Expert

Ronny Van Eester
LAN 141572

LANDMETERSKANTOOR VAN EESTER
TEL: 03/484 40 84
Email: info@landmetervaneester.be
www.landmetervaneester.be

Gemeten door	**MV**	*Getekend door*	**MV**
Schaal	**1/500**	*Papier*	**A3**
Coörd.syst.	**Lambert 72**	*Hoogtesyst.*	**TAW**
Dossiernummer		*Datum*	
RVE OP 2022 02 156 MV		**25 02 2022**	

Ruiselede

Poekestraat
Ruiselede

Opmetingsplan nieuwe toestand

Afdeling **1** *Sectie* **C** *Nummer(s)* **217p & 217r**