Profil en long entre 9000.00 et 9600.00
Echelle horizontale : 1/1000
Echelle verticale : 1/200

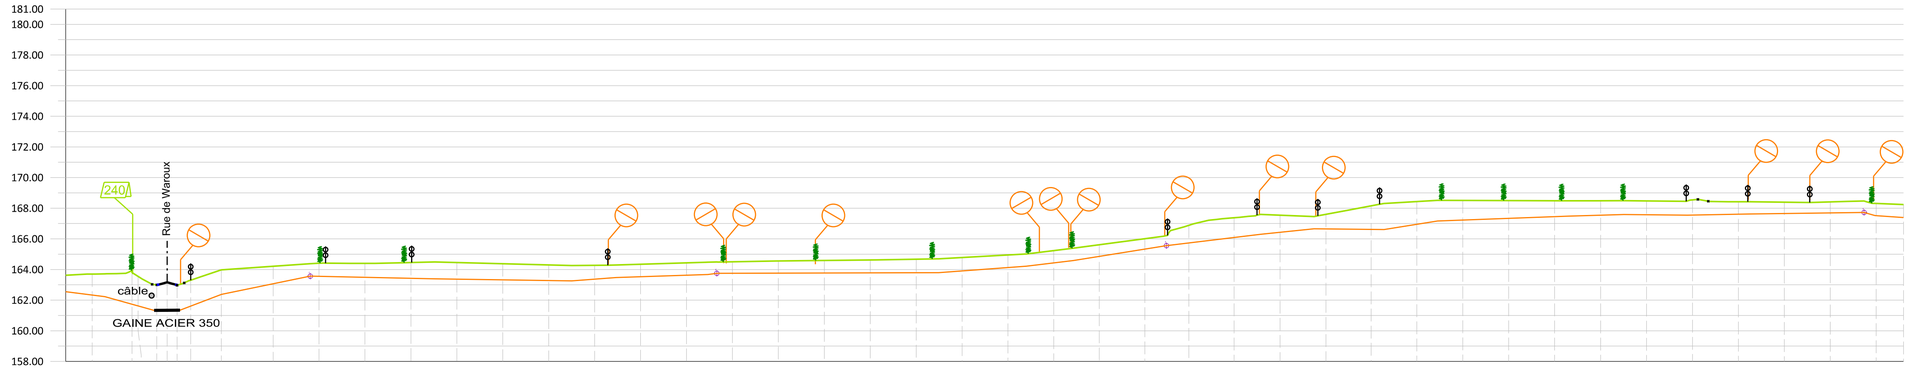

| | | |