

GEMEENTE BIERBEEK

BEVEKOMSESTRAAT


Gekadastreerd of geweest zijnde Bierbeek, 1° Afdeling, Sectie I, deel nummer 59/f.

LOT 1 : 12a 33ca

TOELICHTING :

Lot 2 zal gevoegd worden bij een aanliggend perceel zo het niet ingesloten raakt

LIGGINGSPLAN

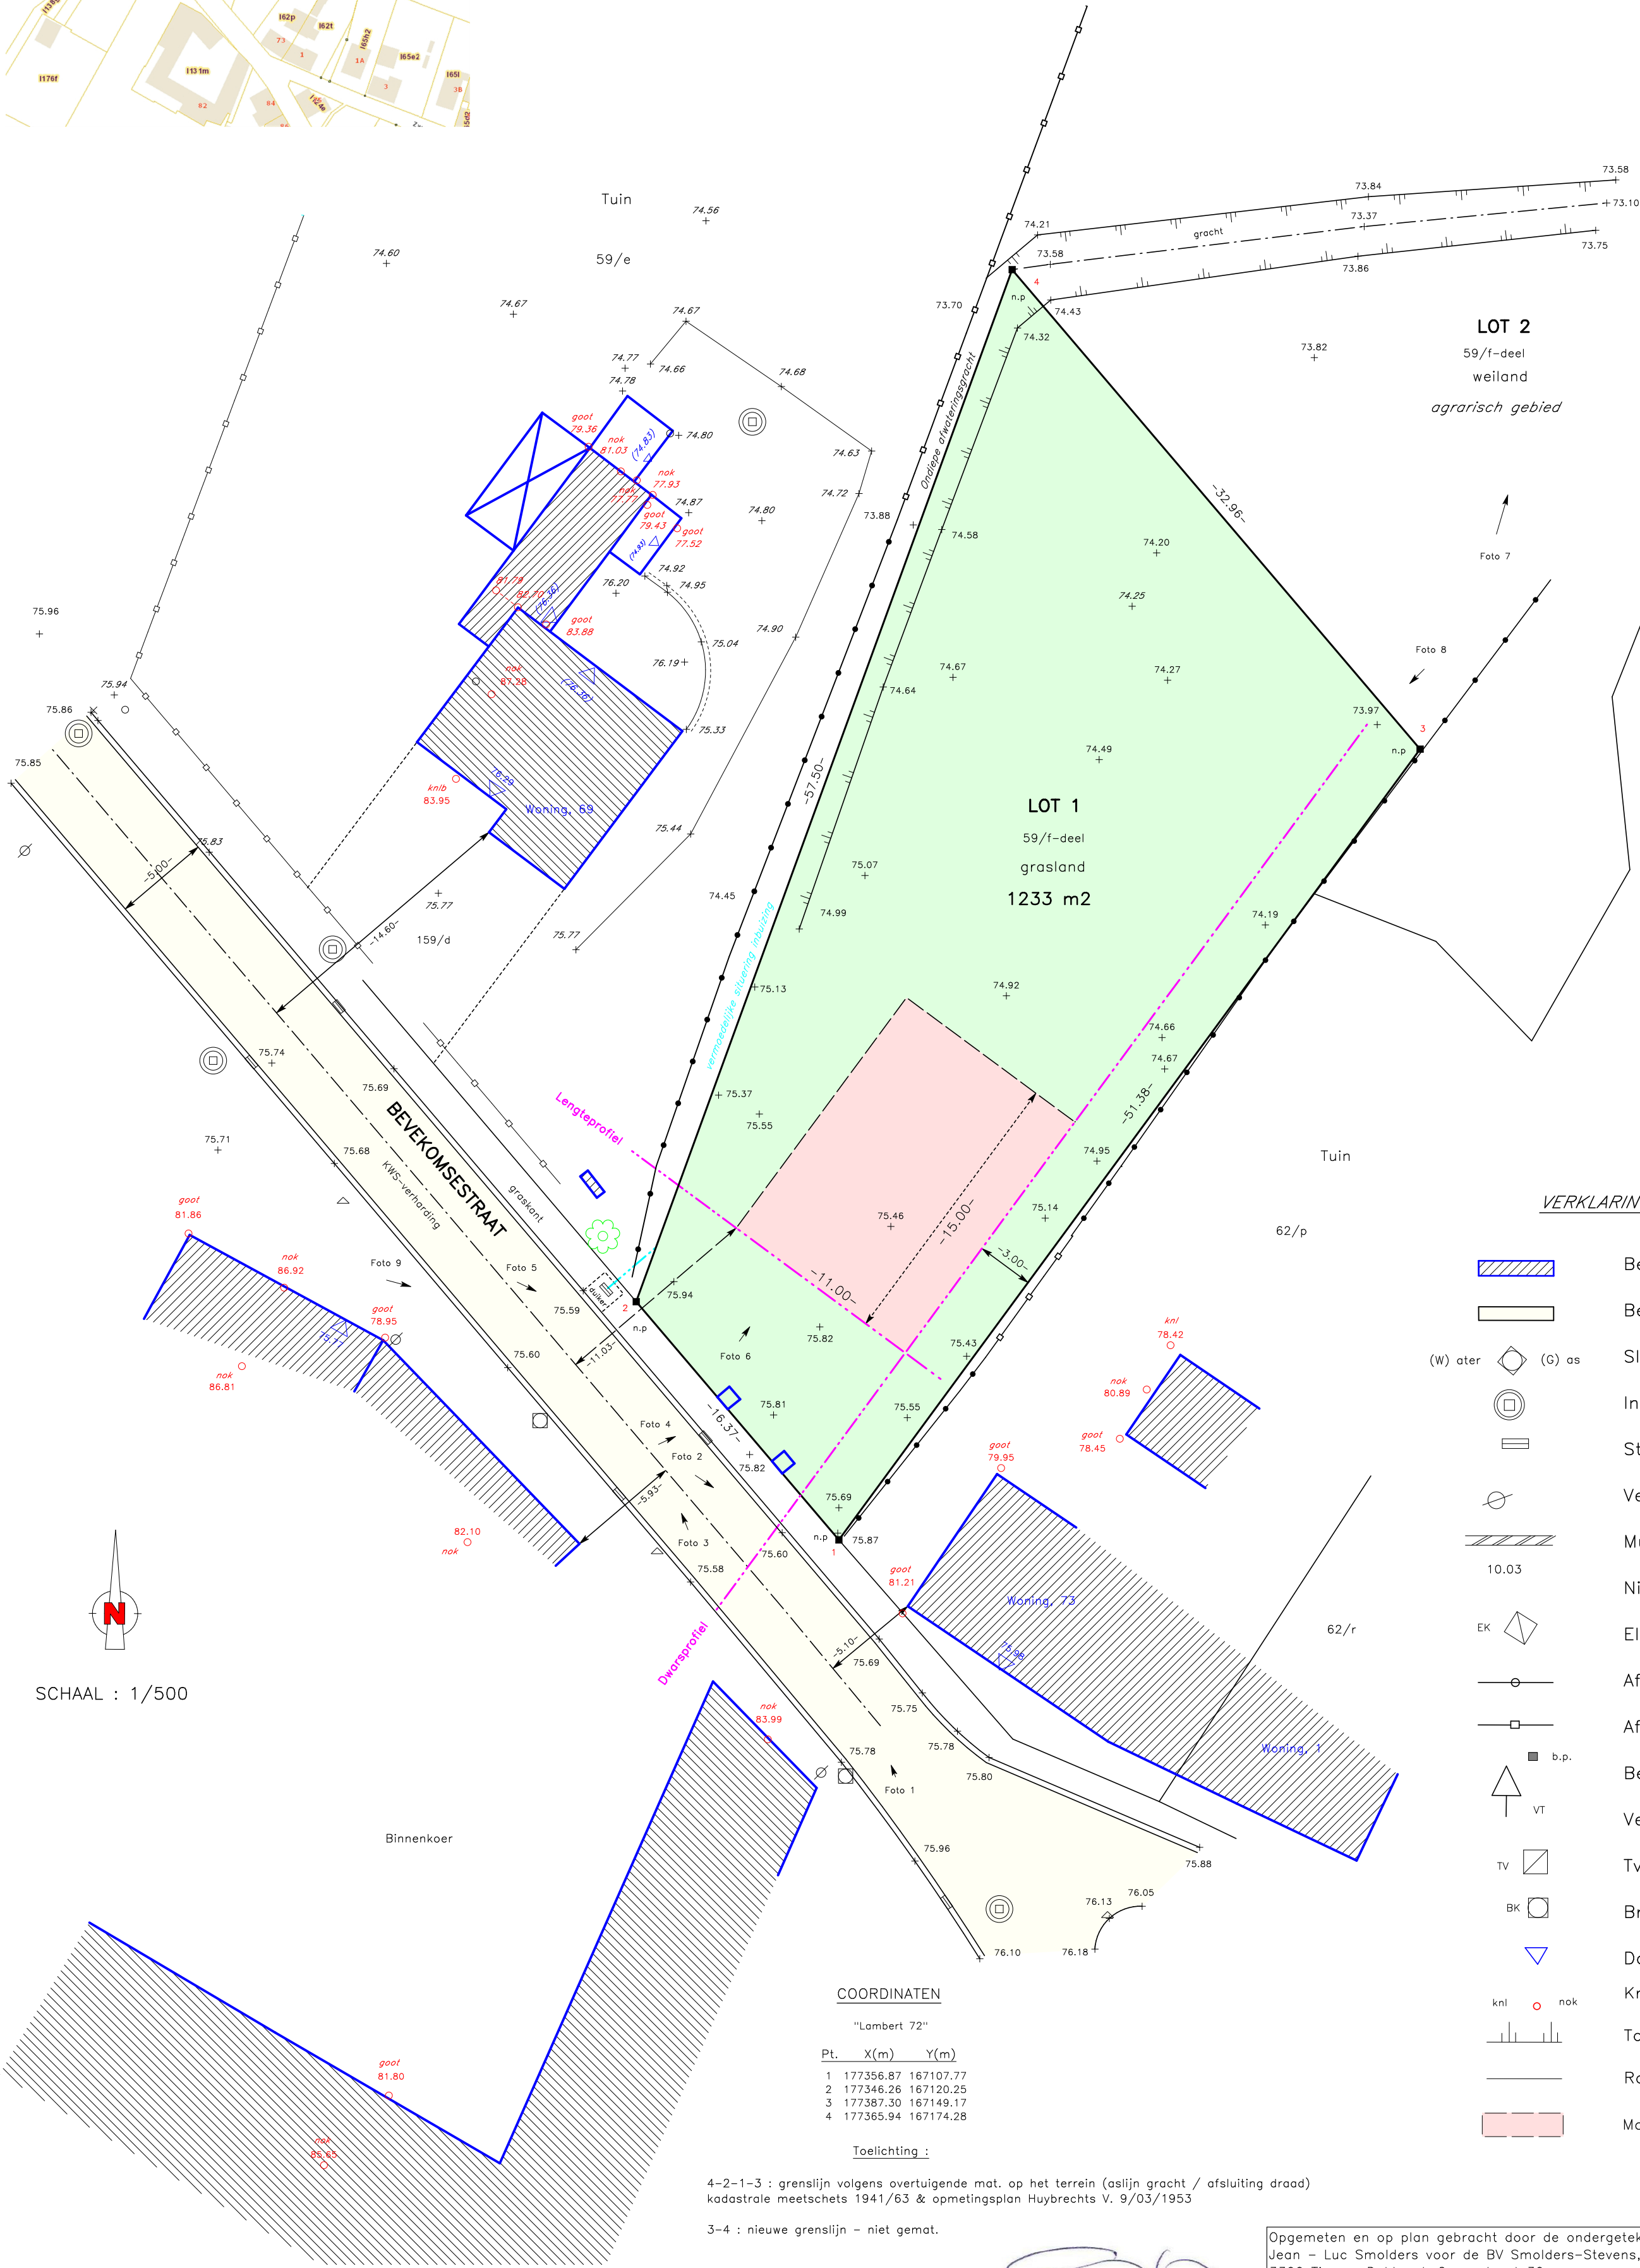

VERKLARING

- Bestaande gebouwen
- Bestaande wegenis
- Sleutelmond
- Inspectieput
- Straatkolk
- Verlichtingspaal
- Muur
- Niveau
- Elect.-kast
- Afsluiting draad
- Afsluiting beton
- Bestaande grenspaal
- Verkeersbord
- Tv-kast
- Brandkraan
- Dorpel
- Kroonlijst/nokhoogte
- Talud
- Rand verharding
- Max. bebouwbare opp.

COORDINATEN

Pt.	X(m)	Y(m)
1	177356.87	167107.77
2	177346.26	167120.25
3	177387.30	167149.17
4	177365.94	167174.28

Toelichting :

4-2-1-3 : grenslijn volgens overtuigende mat. op het terrein (alslijn gracht / afsluiting draad)
kadastrale meetschets 1941/63 & opmetingsplan Huybrechts V. 9/03/1953
3-4 : nieuwe grenslijn - niet gemat.

n.p. ■ Nieuwe grenspaal

Opgemeten en op plan gebracht door de ondergetekende Landmeter-expert
Jean - Luc Smolders voor de BV Smolders-Stevens, met kantoren te
3300 Tienen, Dokter J. Geensstraat 30.

Opgemaakt te Tienen, 15/10/24 LAN 040629 t4479/7682.