



Coördinatenlijst - Lambert '72

Puntnr.	X	Y	INFO
GP1	87884.87	198259.90	Bestaande grenspaal
GP2	87932.39	198213.44	Niet gematerialiseerd
GP3	87928.60	198206.77	Niet gematerialiseerd
GP4	87903.77	198190.78	Niet gematerialiseerd
GP5	87887.83	198183.39	Niet gematerialiseerd
GP6	87832.74	198244.25	Niet gematerialiseerd
GP7	87870.07	198274.37	Niet gematerialiseerd
GP8	87838.69	198305.04	Niet gematerialiseerd
GP9	87802.09	198275.82	Niet gematerialiseerd
GP10	87829.46	198247.87	Niet gematerialiseerd
N1	87867.81	198195.27	Meetnagel
N2	87902.99	198186.92	Meetnagel
N3	87930.91	198198.03	Meetnagel

AALTER, 4e Afdeling, SIE C

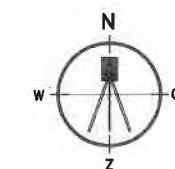

schaal 1/500

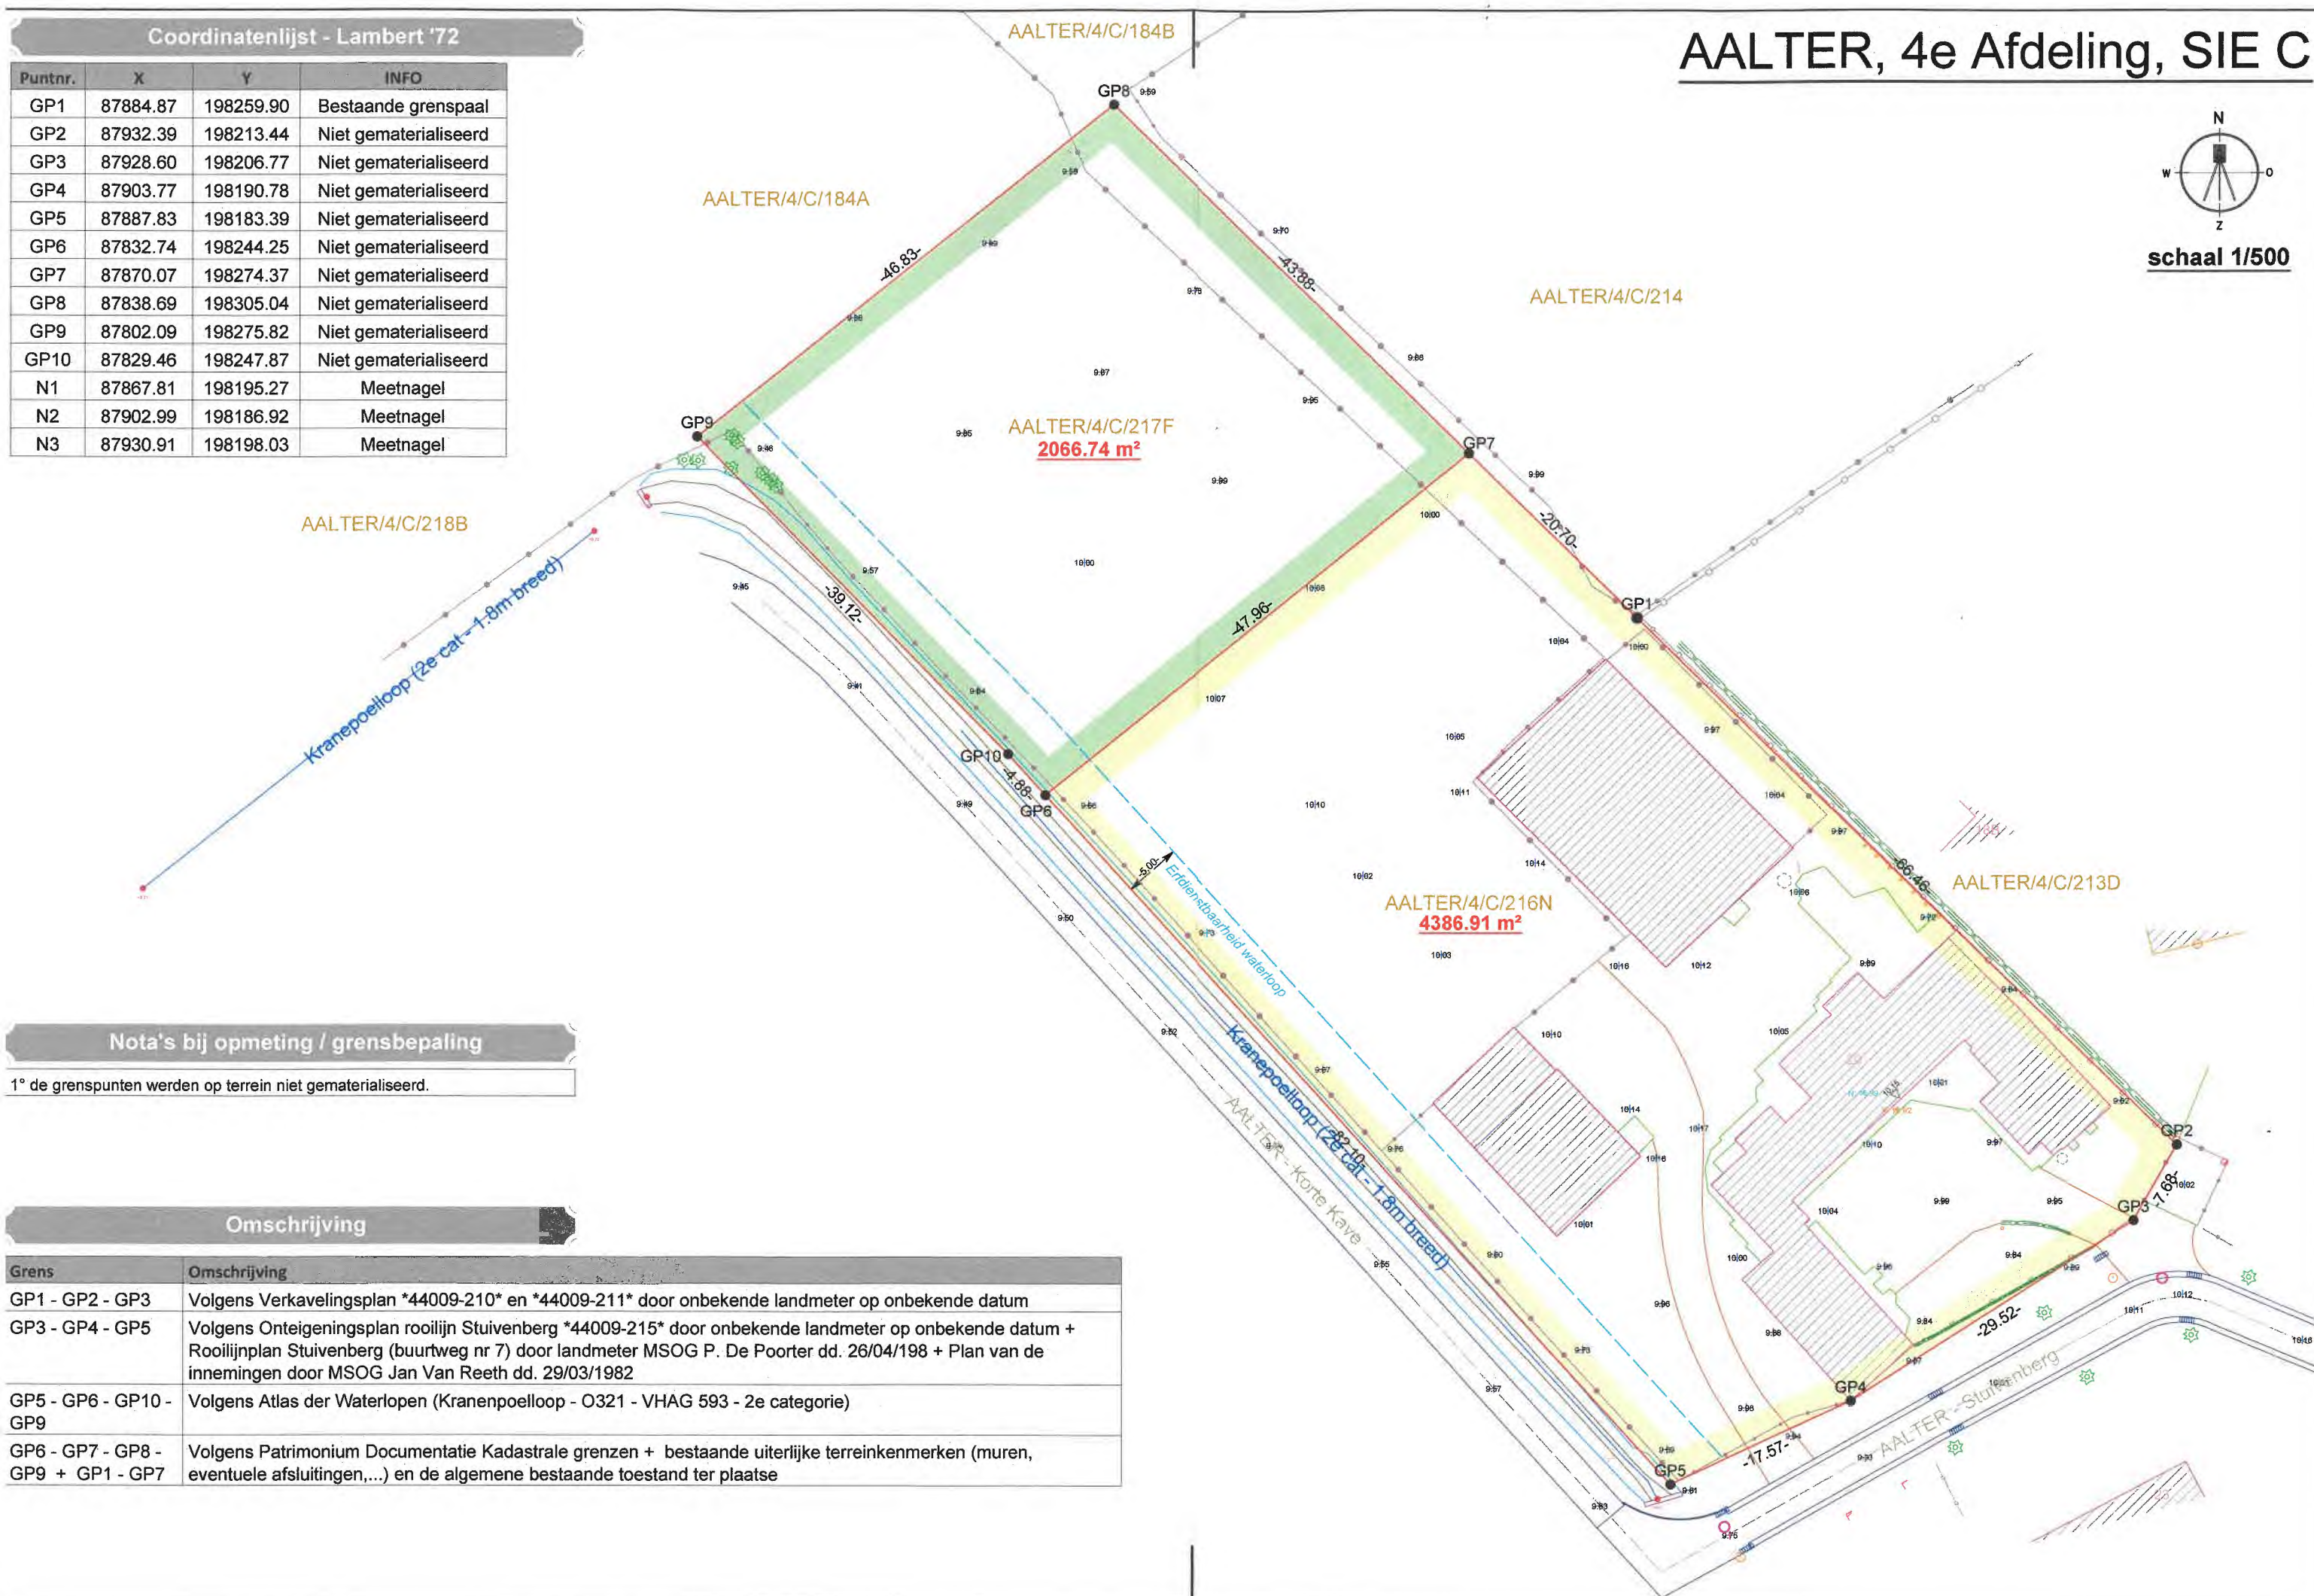

Nota's bij opmeting / grensbepaling

1° de grenspunten werden op terrein niet gematerialiseerd.

Omschrijving

Grens	Omschrijving
GP1 - GP2 - GP3	Volgens Verkavelingsplan *44009-210* en *44009-211* door onbekende landmeter op onbekende datum
GP3 - GP4 - GP5	Volgens Onteigeningsplan rooilijn Stuivenberg *44009-215* door onbekende landmeter op onbekende datum + Rooilijnplan Stuivenberg (buurtweg nr 7) door landmeter MSOG P. De Poorter dd. 26/04/198 + Plan van de innemingen door MSOG Jan Van Reeth dd. 29/03/1982
GP5 - GP6 - GP10 - GP9	Volgens Atlas der Waterlopen (Kranespoelloop - O321 - VHAG 593 - 2e categorie)
GP6 - GP7 - GP8 - GP9 + GP1 - GP7	Volgens Patrimonium Documentatie Kadastrale grenzen + bestaande uiterlijke terreinkenmerken (muren, eventuele afsluitingen,...) en de algemene bestaande toestand ter plaatse