

Provincie Draband

Gemeente Strombeek-Dever.

Richtingsplan

van de Bellebeekstraat, weg n^o 23.

Verklaring:

Schaal: 1 tot 500.




- O: Oude gebouwen.
- N: Nieuwe gebouwen.
- GS: Goede stand.
- SS: Slechte stand.
- (yellow line): Bestaande wegen.
- (red line): Afstand.

Opgericht door den gezworen en ondergeteekenden landmeter.
Elsene den 3 November 1930.

Kloosterstraat

Brouwerijstraat
Weg n^o 23

Borghstraat

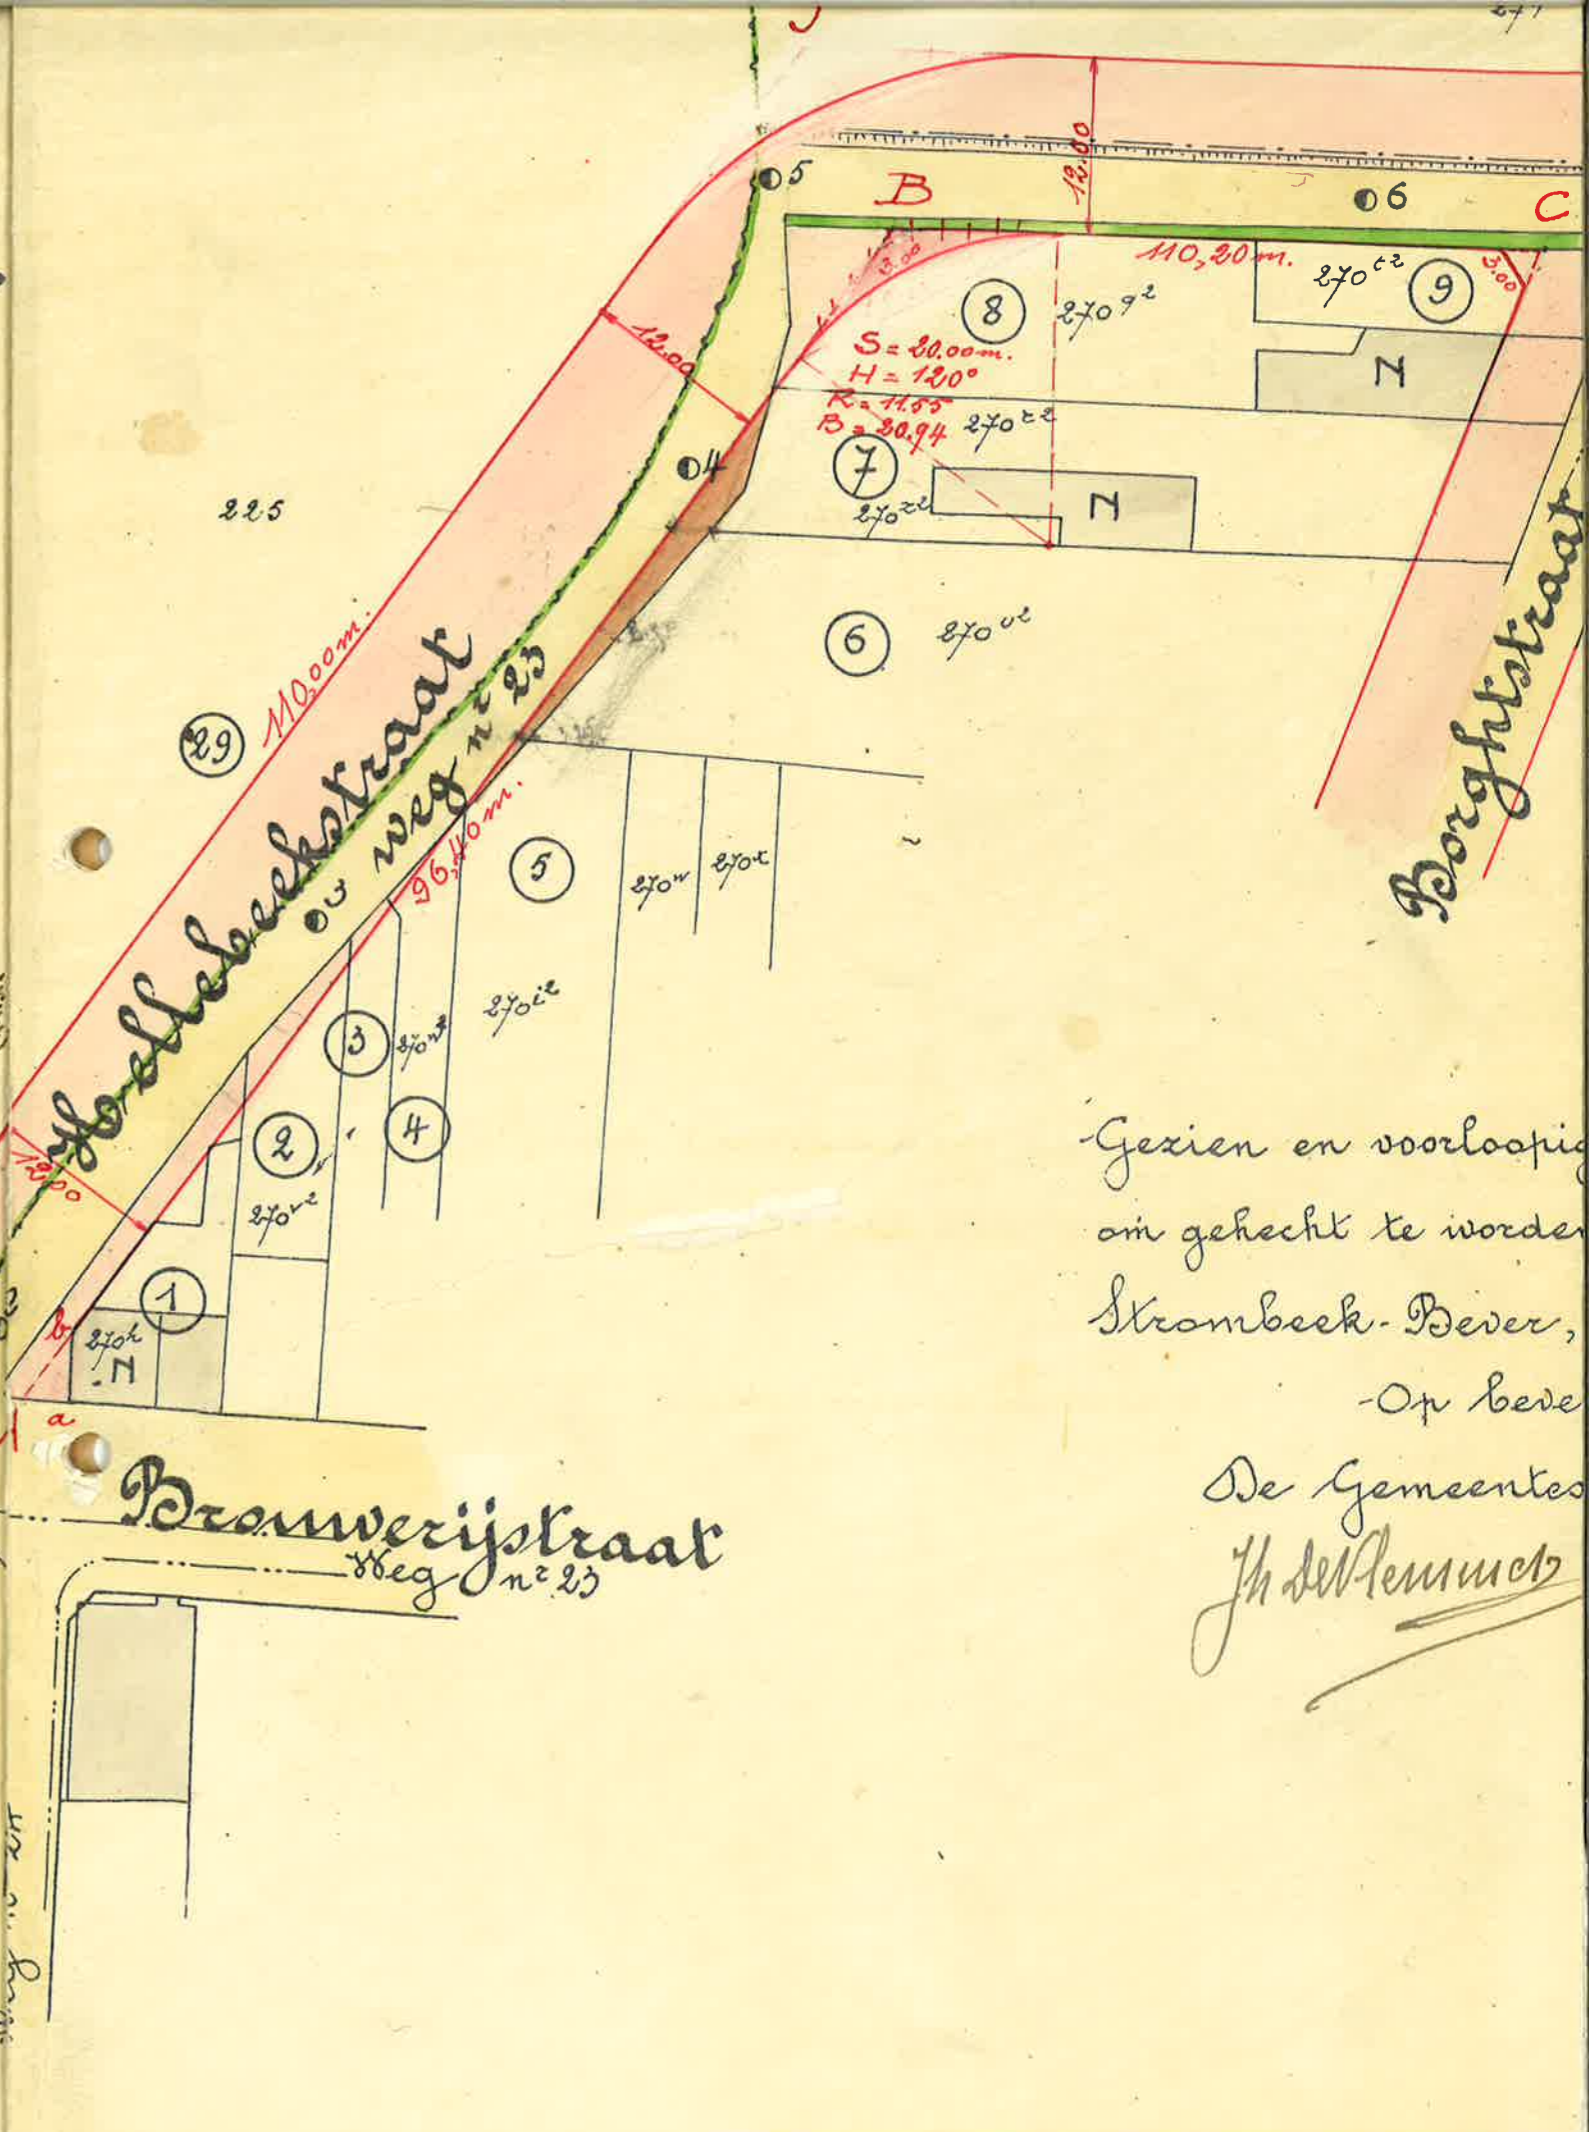

Gezien en voorloopig
om gehecht te worden
Strombeek-Dever,
Op bevel
De Gemeentes
Jh. de Kemmer