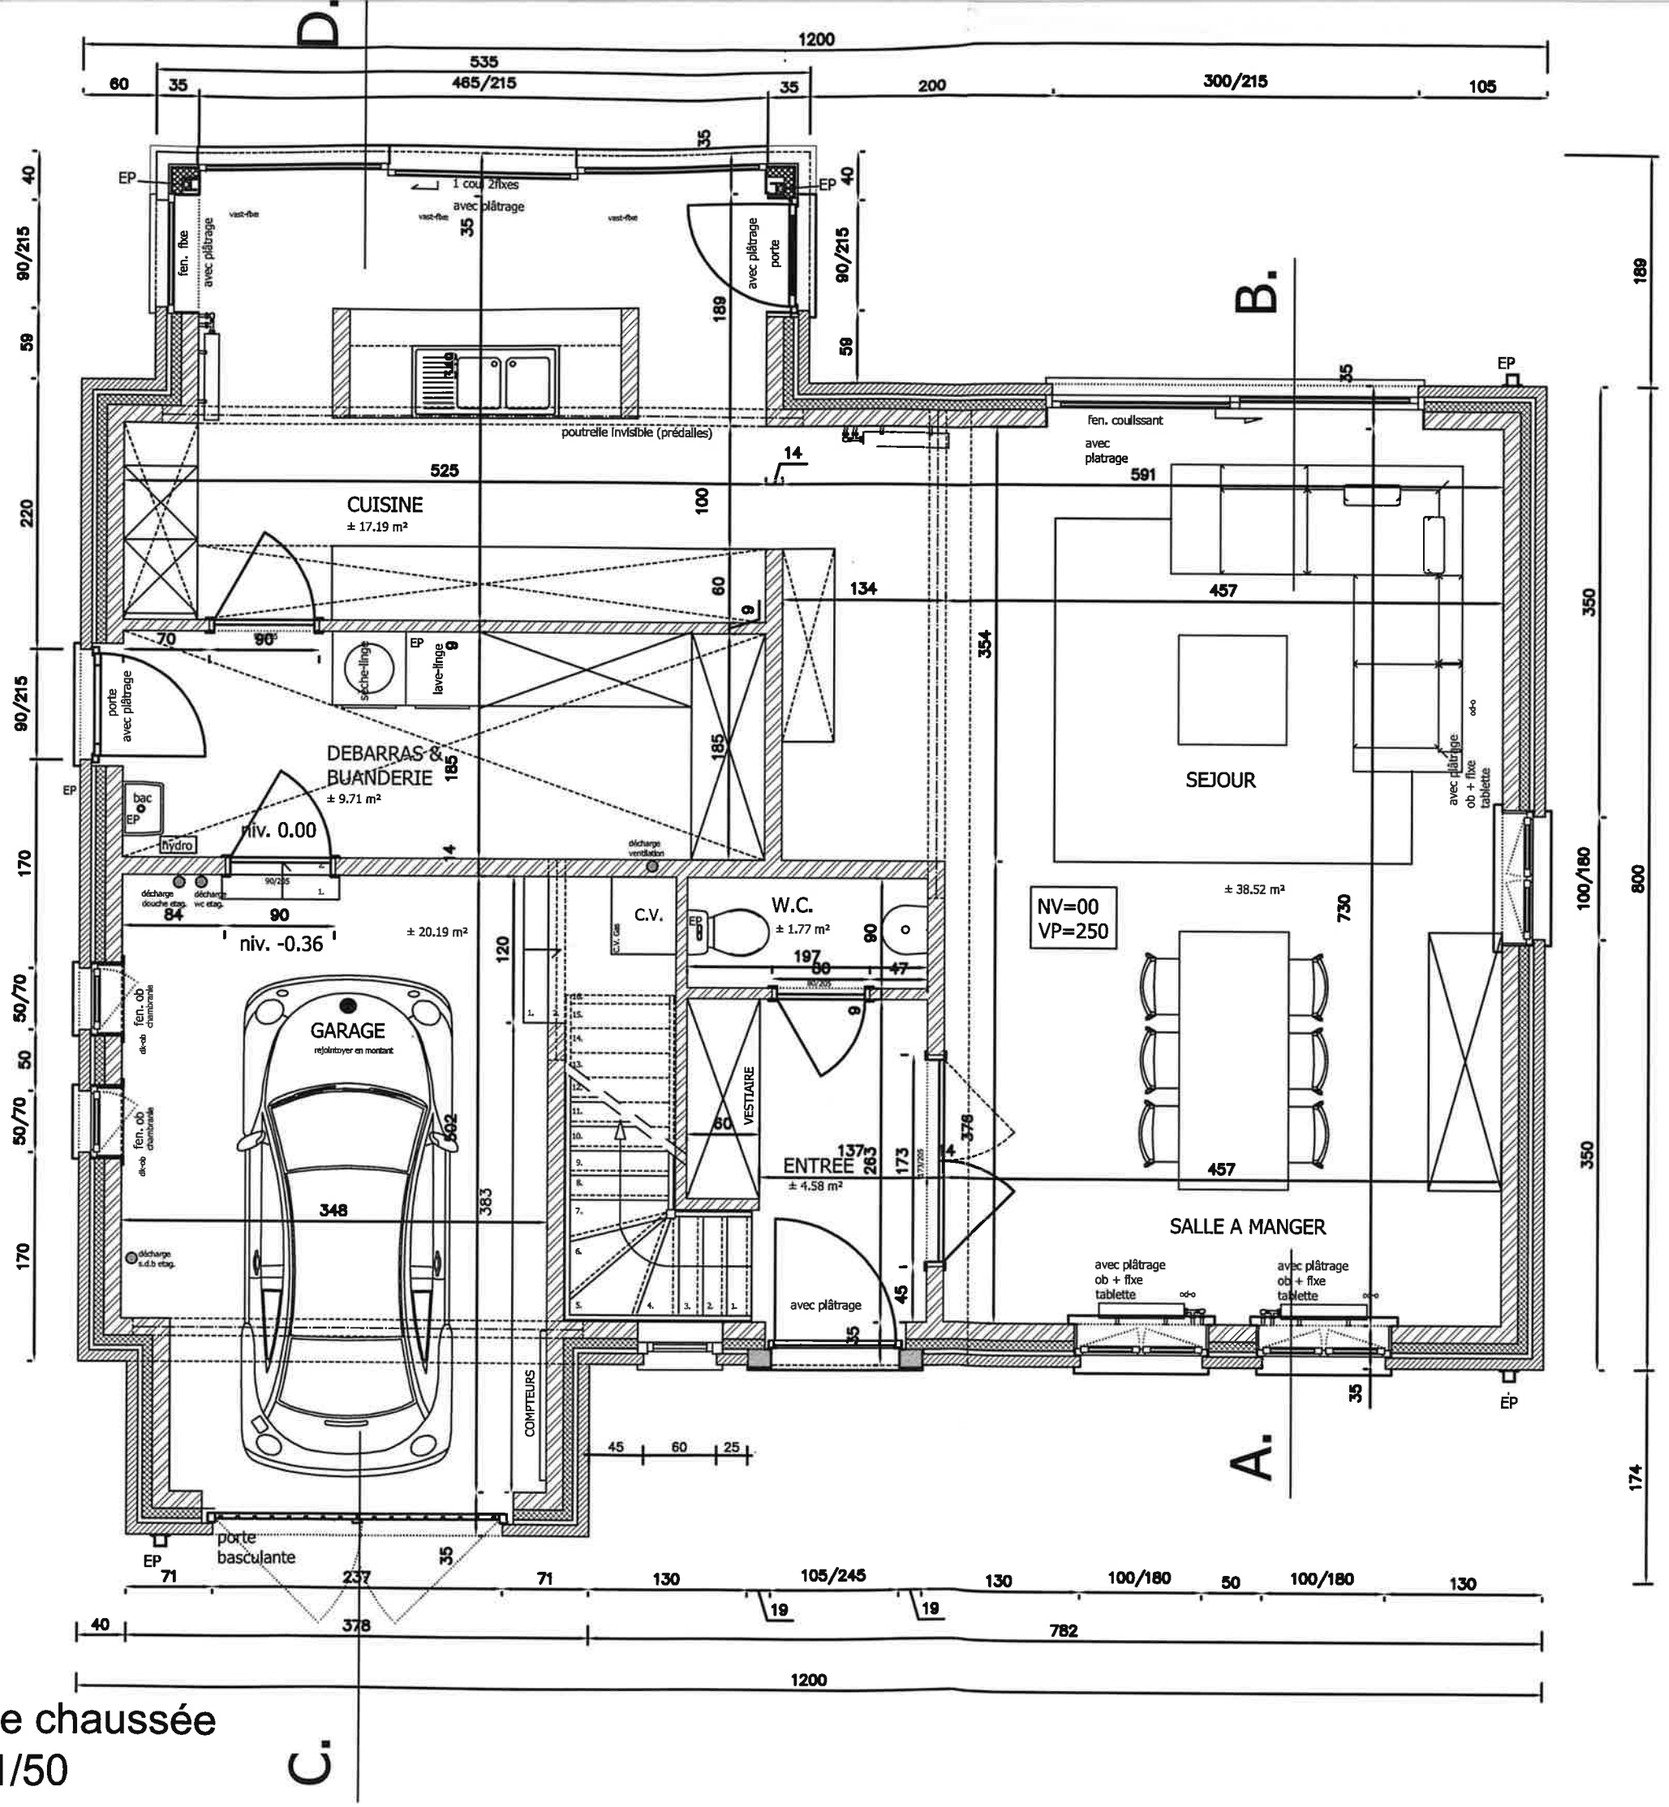
D.
B.
A.
C.
1200
535
60
35
465/215
35
200
300/215
105
1 coul. 2fixes
avec plâtrage
vast-fixe
fen. fixe
avec plâtrage
avec plâtrage porte
EP
poutrelle invisible (prédalles)
CUISINE
± 17.19 m²
525
14
100
134
457
591
fen. coulissant
avec
platrage
SEJOUR
± 38.52 m²
NV=00
VP=250
porte
avec plâtrage
sèche-linge
lave-linge
DEBARRAS &
BUANDERIE
± 9.71 m²
bac
hydro
niv. 0.00
niv. -0.36
± 20.19 m²
décharge
ventilation
décharge
douche etag.
décharge
wc etag.
C.V.
W.C.
± 1.77 m²
197
GARAGE
rejointoyer en montant
348
383
fen. ob
chambranle
déch. ob
décharge
s.d.b etag.
COMPTEURS
VESTAIRE
ENTREE
± 4.58 m²
137
263
173
378
457
SALLE A MANGER
avec plâtrage
ob + fixe
tablette
avec plâtrage
porte
basculante
45
60
25
71
237
71
130
105/245
130
100/180
50
100/180
130
40
378
782
1200
189
350
100/180
800
174
90/215
220
170
50/70
50
rez de chaussée
ech:1/50