CD104/4

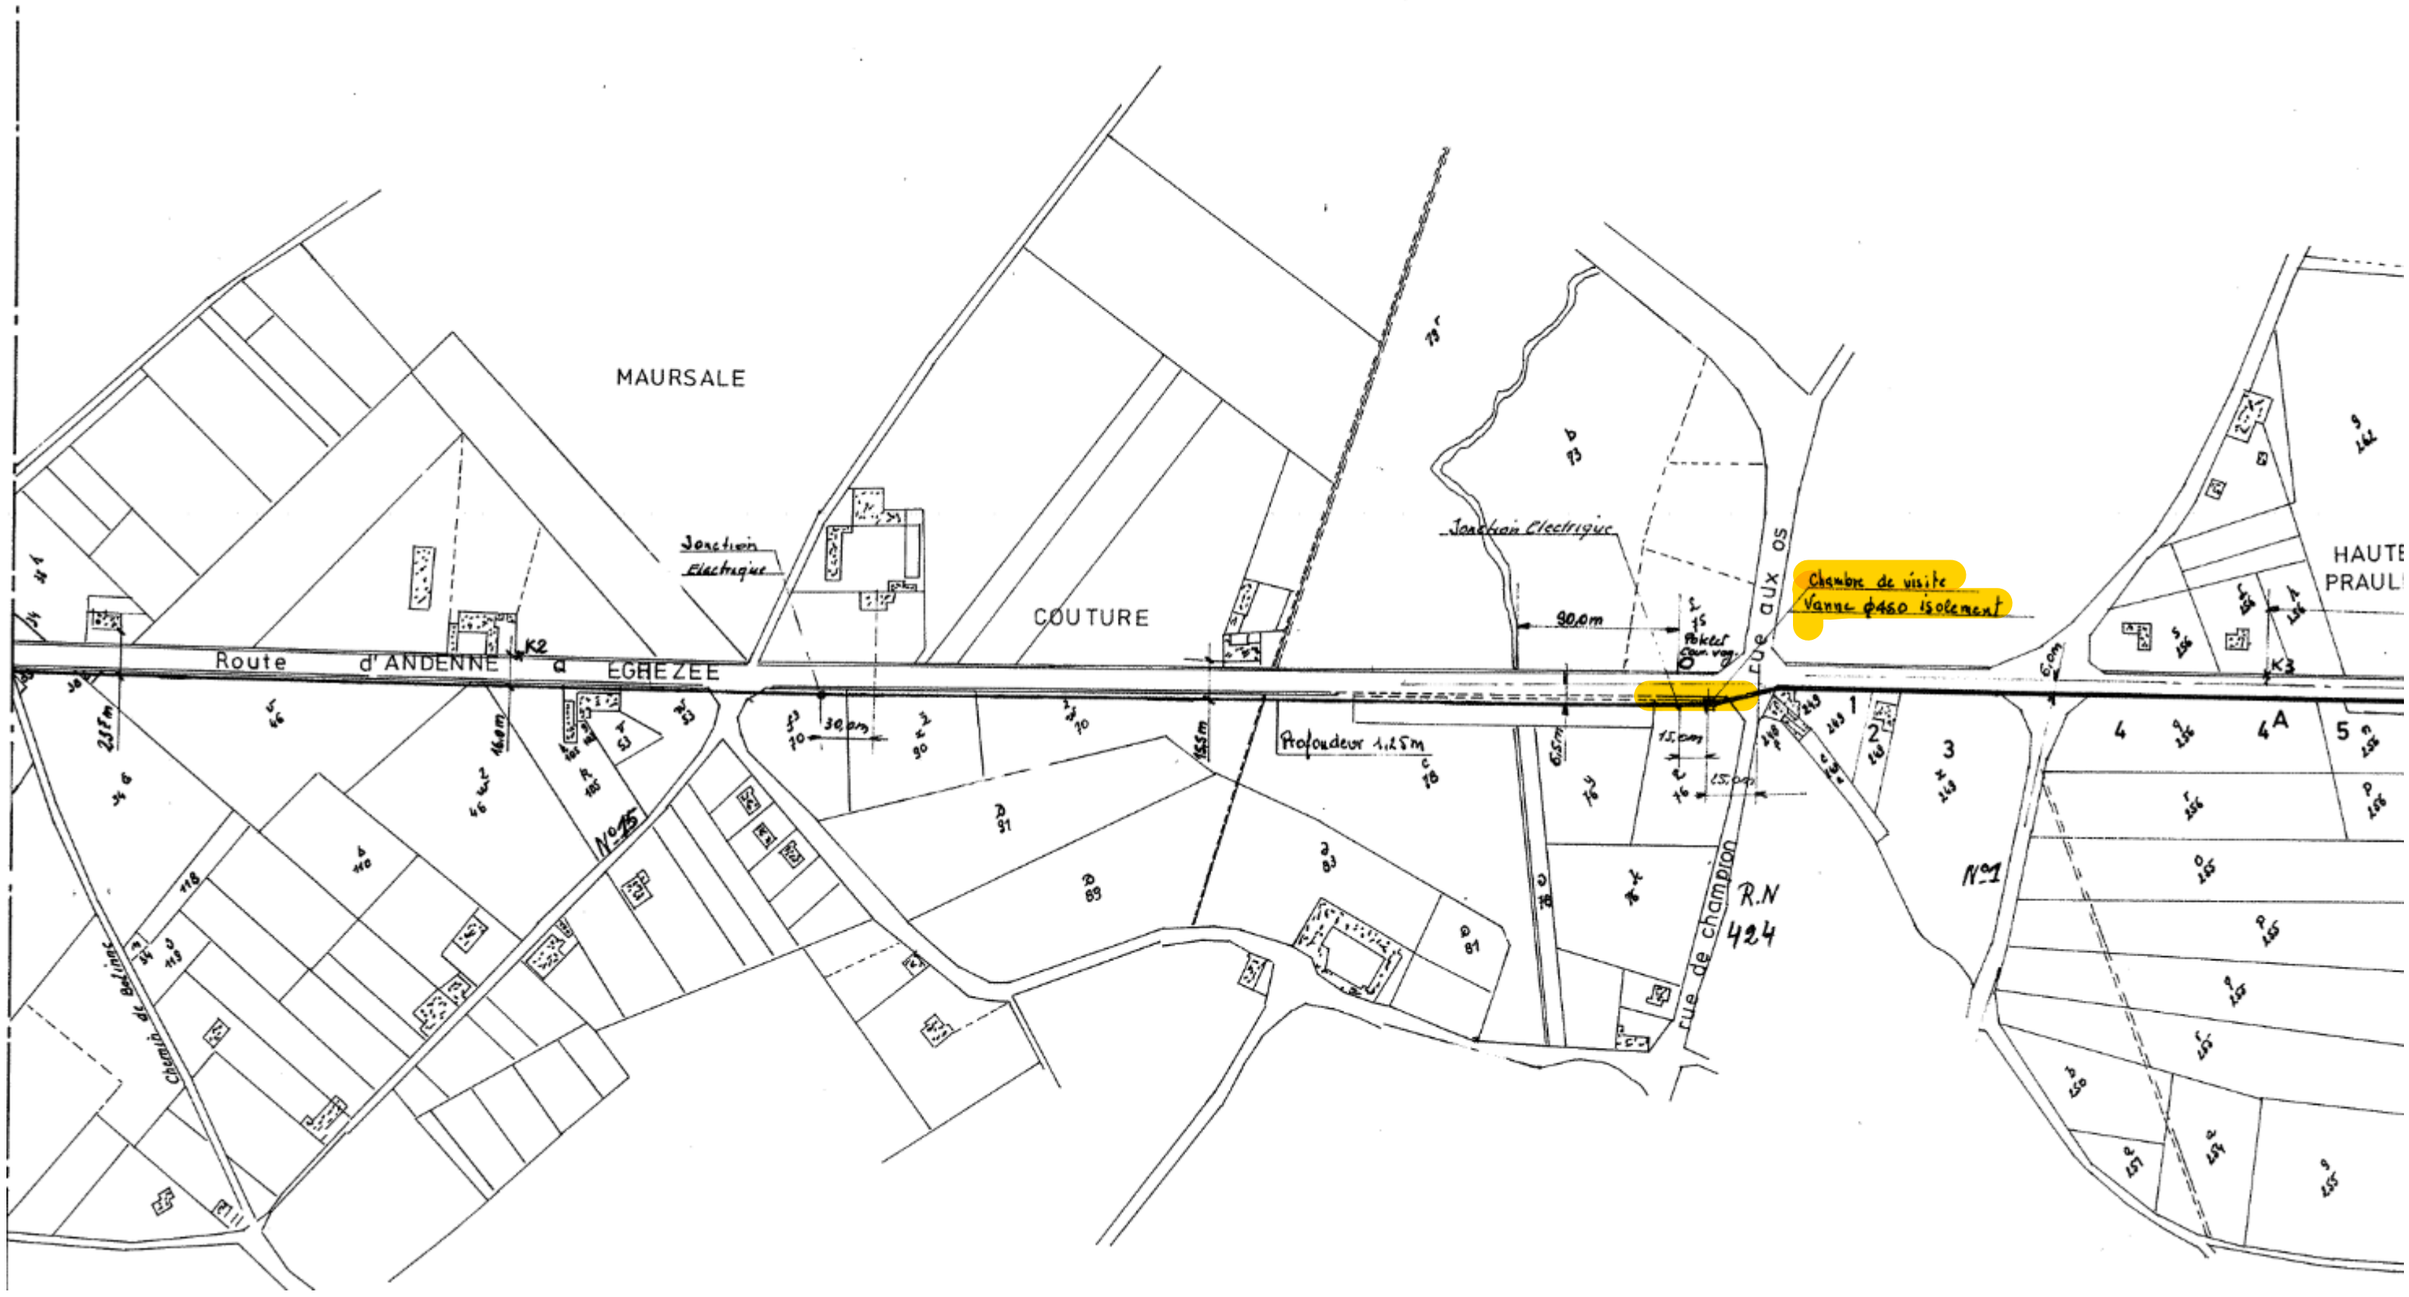

Raffinerire Tirlemontoise S.A. – Sucrerie de Wanze - Conduite à jus + câble 20kV - Extrait plan CD104