

PLAN DE DIVISION

COMMUNE DE SCHAERBEEK

Rue Dupont, 62

Cadastré à Schaerbeek, 8ème Division, Section E, parcelle 245 M 3

Légende



Lot privatif 1



Lot privatif 8



Lot privatif 2



Lot privatif 3



Lot privatif 4



Lot privatif 5



Lot privatif 6



Lot privatif 7




Parties communes

Alina Samouilles le 08/10/2024

ARD 2024/10

Géomètre-Expert G.E.O. 050913


Rue Dupont, 62 à 1030 Schaerbeek, cadastré à Schaerbeek, 8ème Division, Section E, parcelle 245 M 3

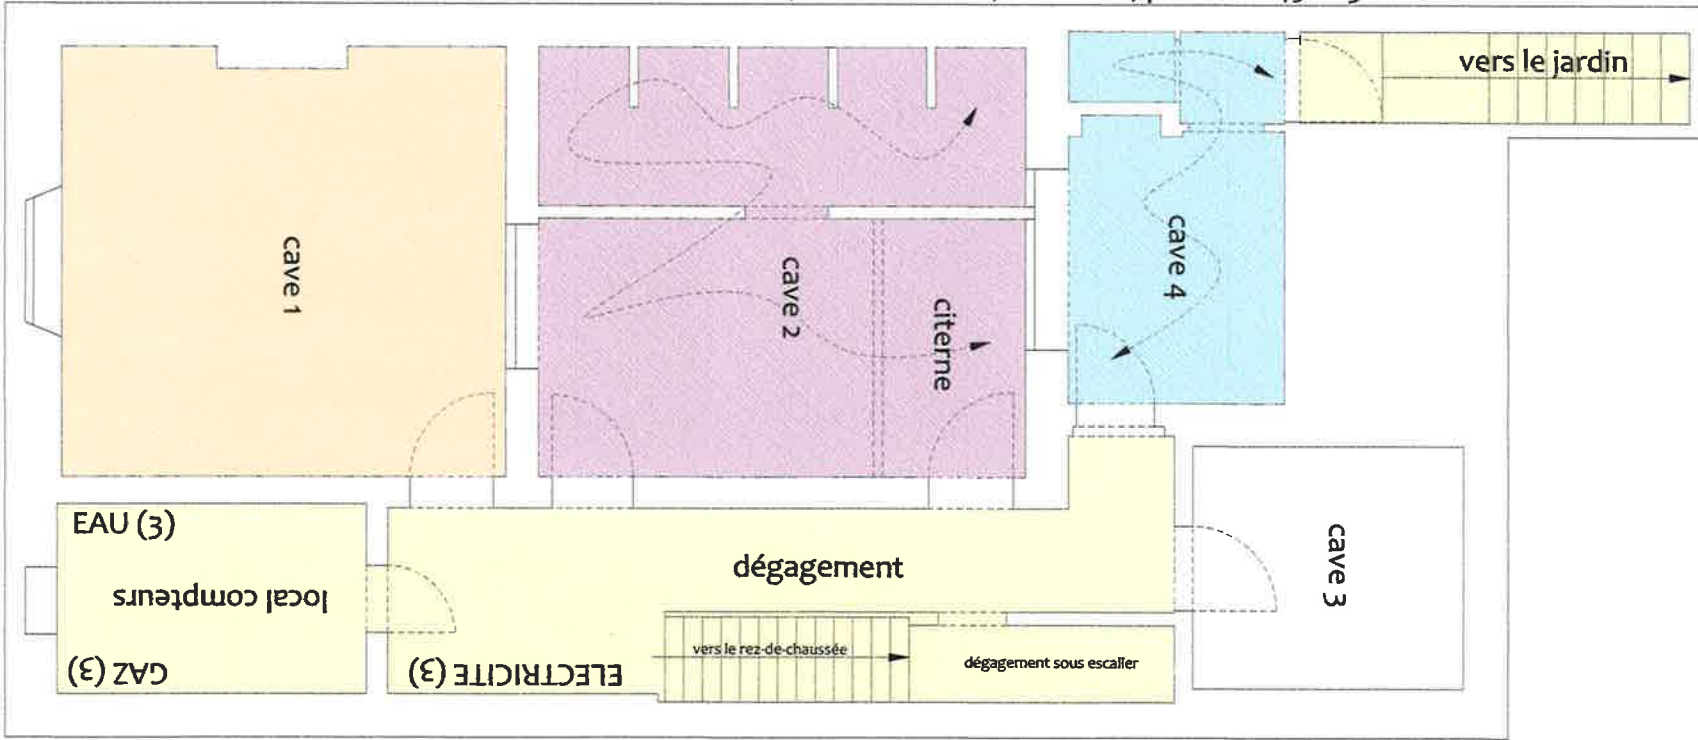


PLAN DU SOUS-SOL

côté façade avant


1/75

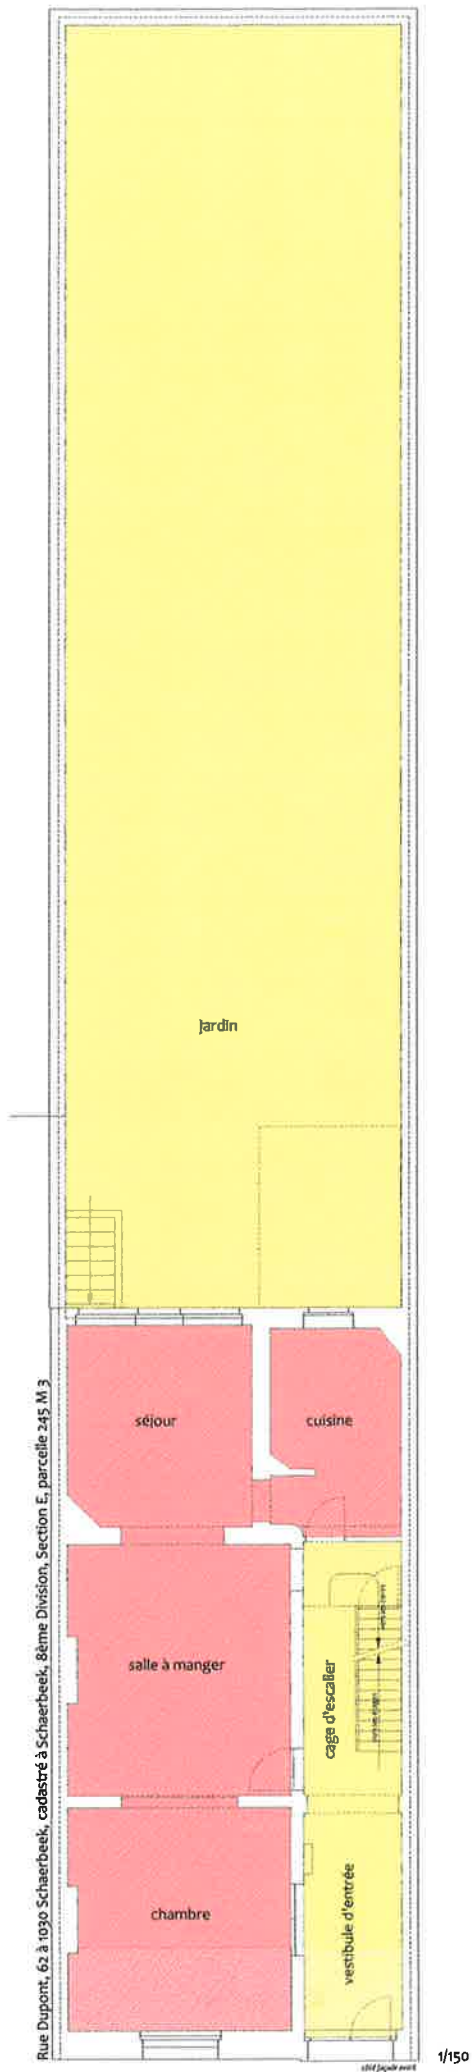


PLAN DU REZ-DE-CHAUSSEE
Vue d'ensemble de la parcelle

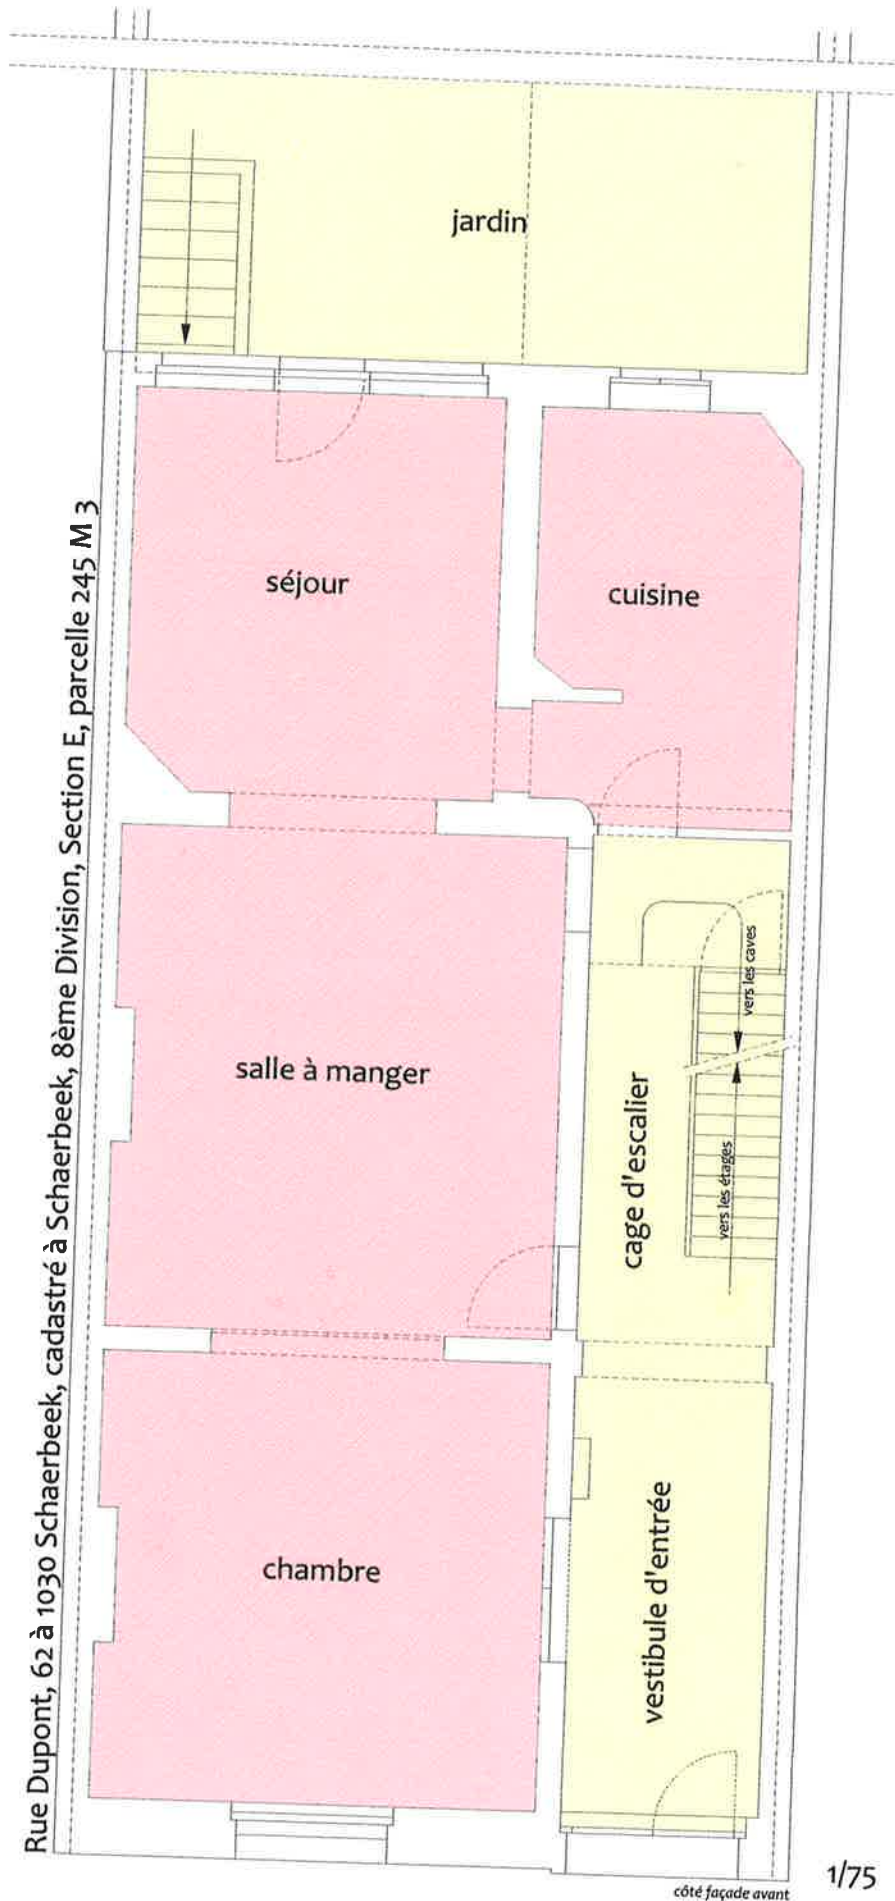


PLAN DU REZ-DE-CHAUSSEE

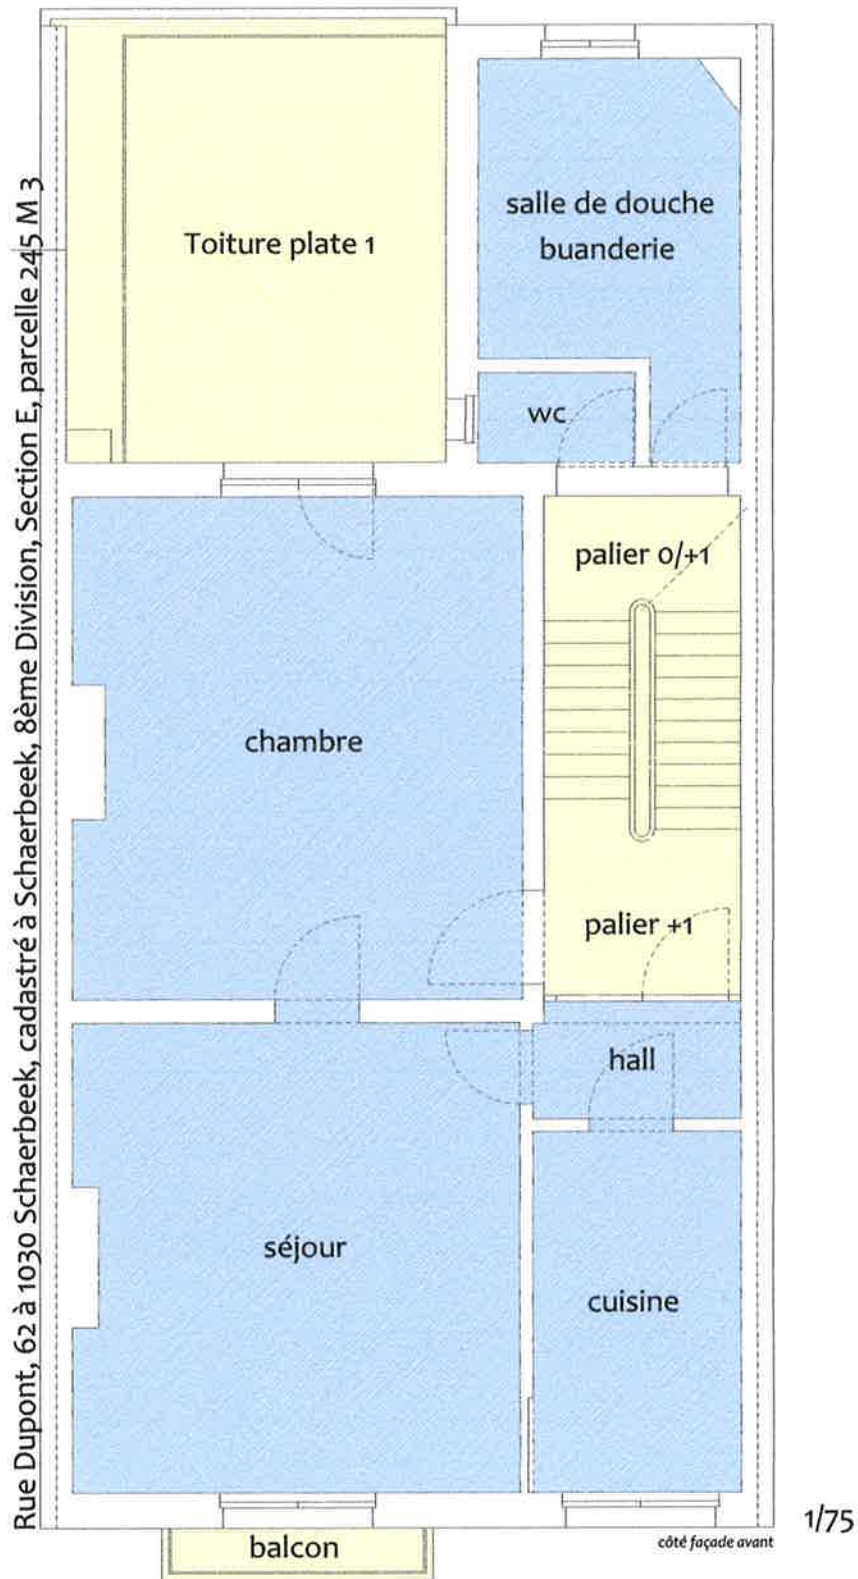

PLAN DU PREMIER ETAGE

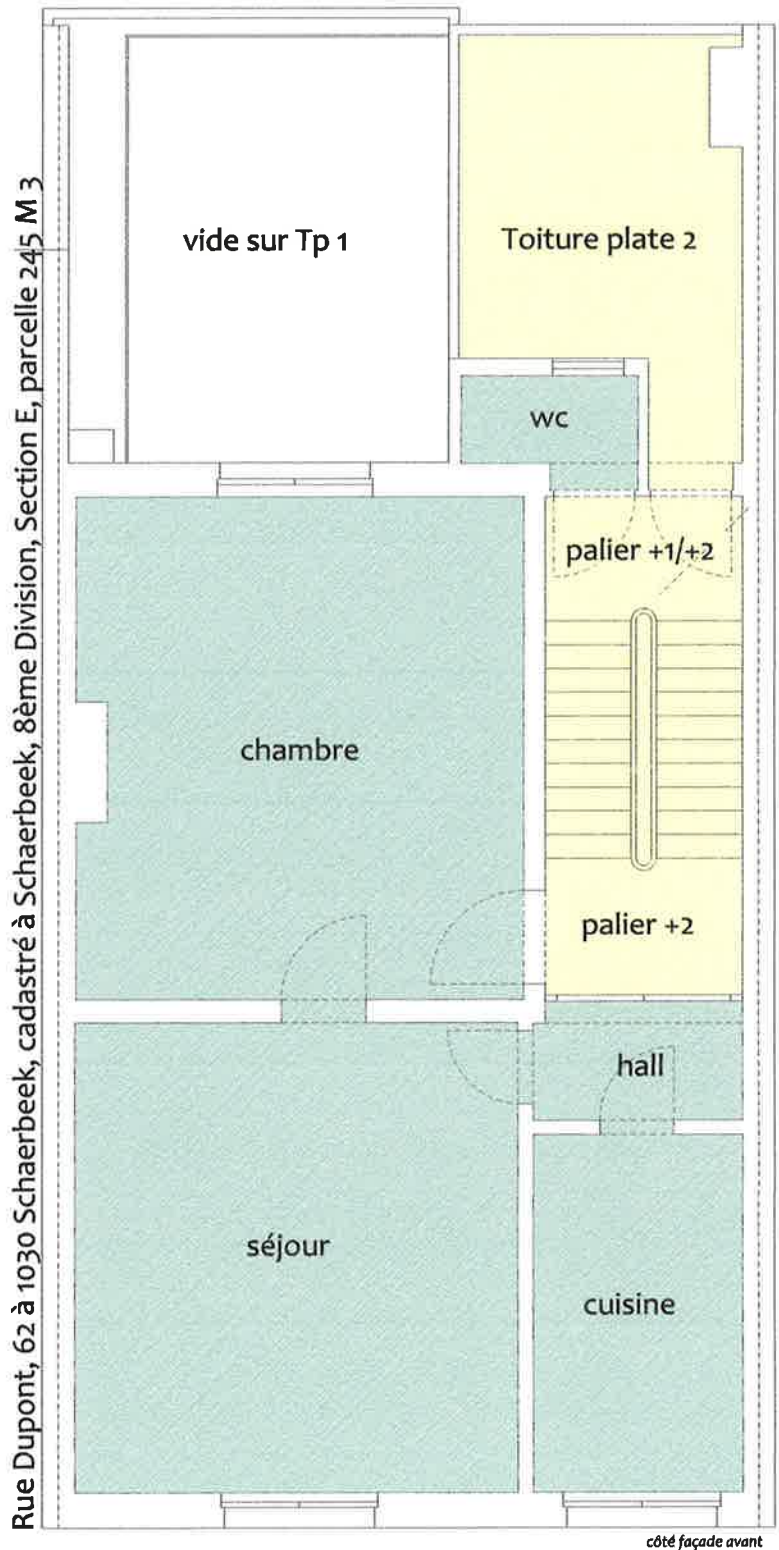

PLAN DU DEUXIEME ETAGE

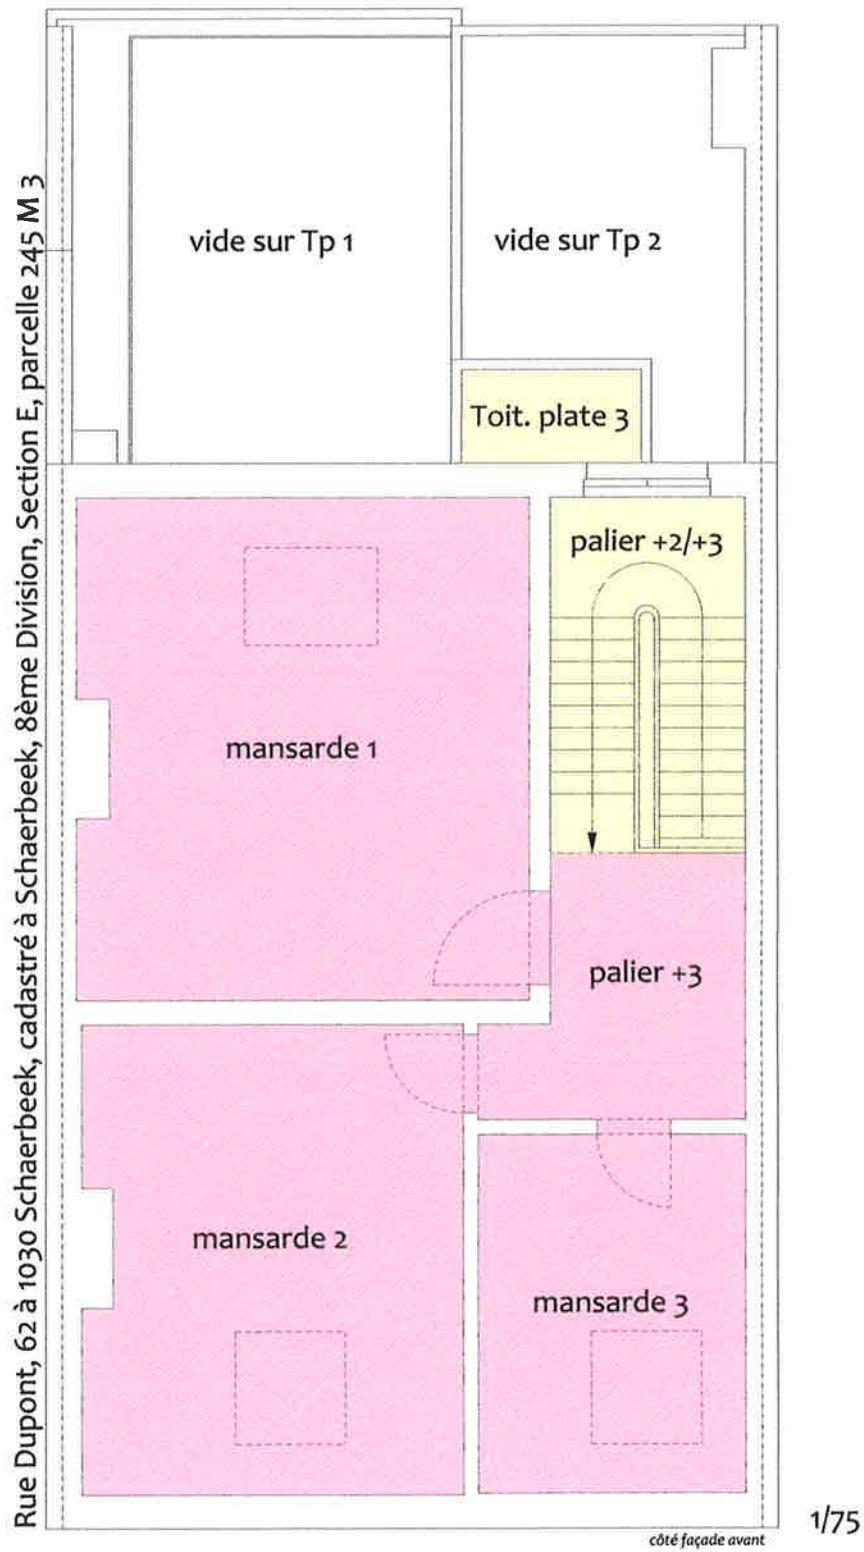

PLAN DU TROISIEME ETAGE