


Van Cauteeren D.

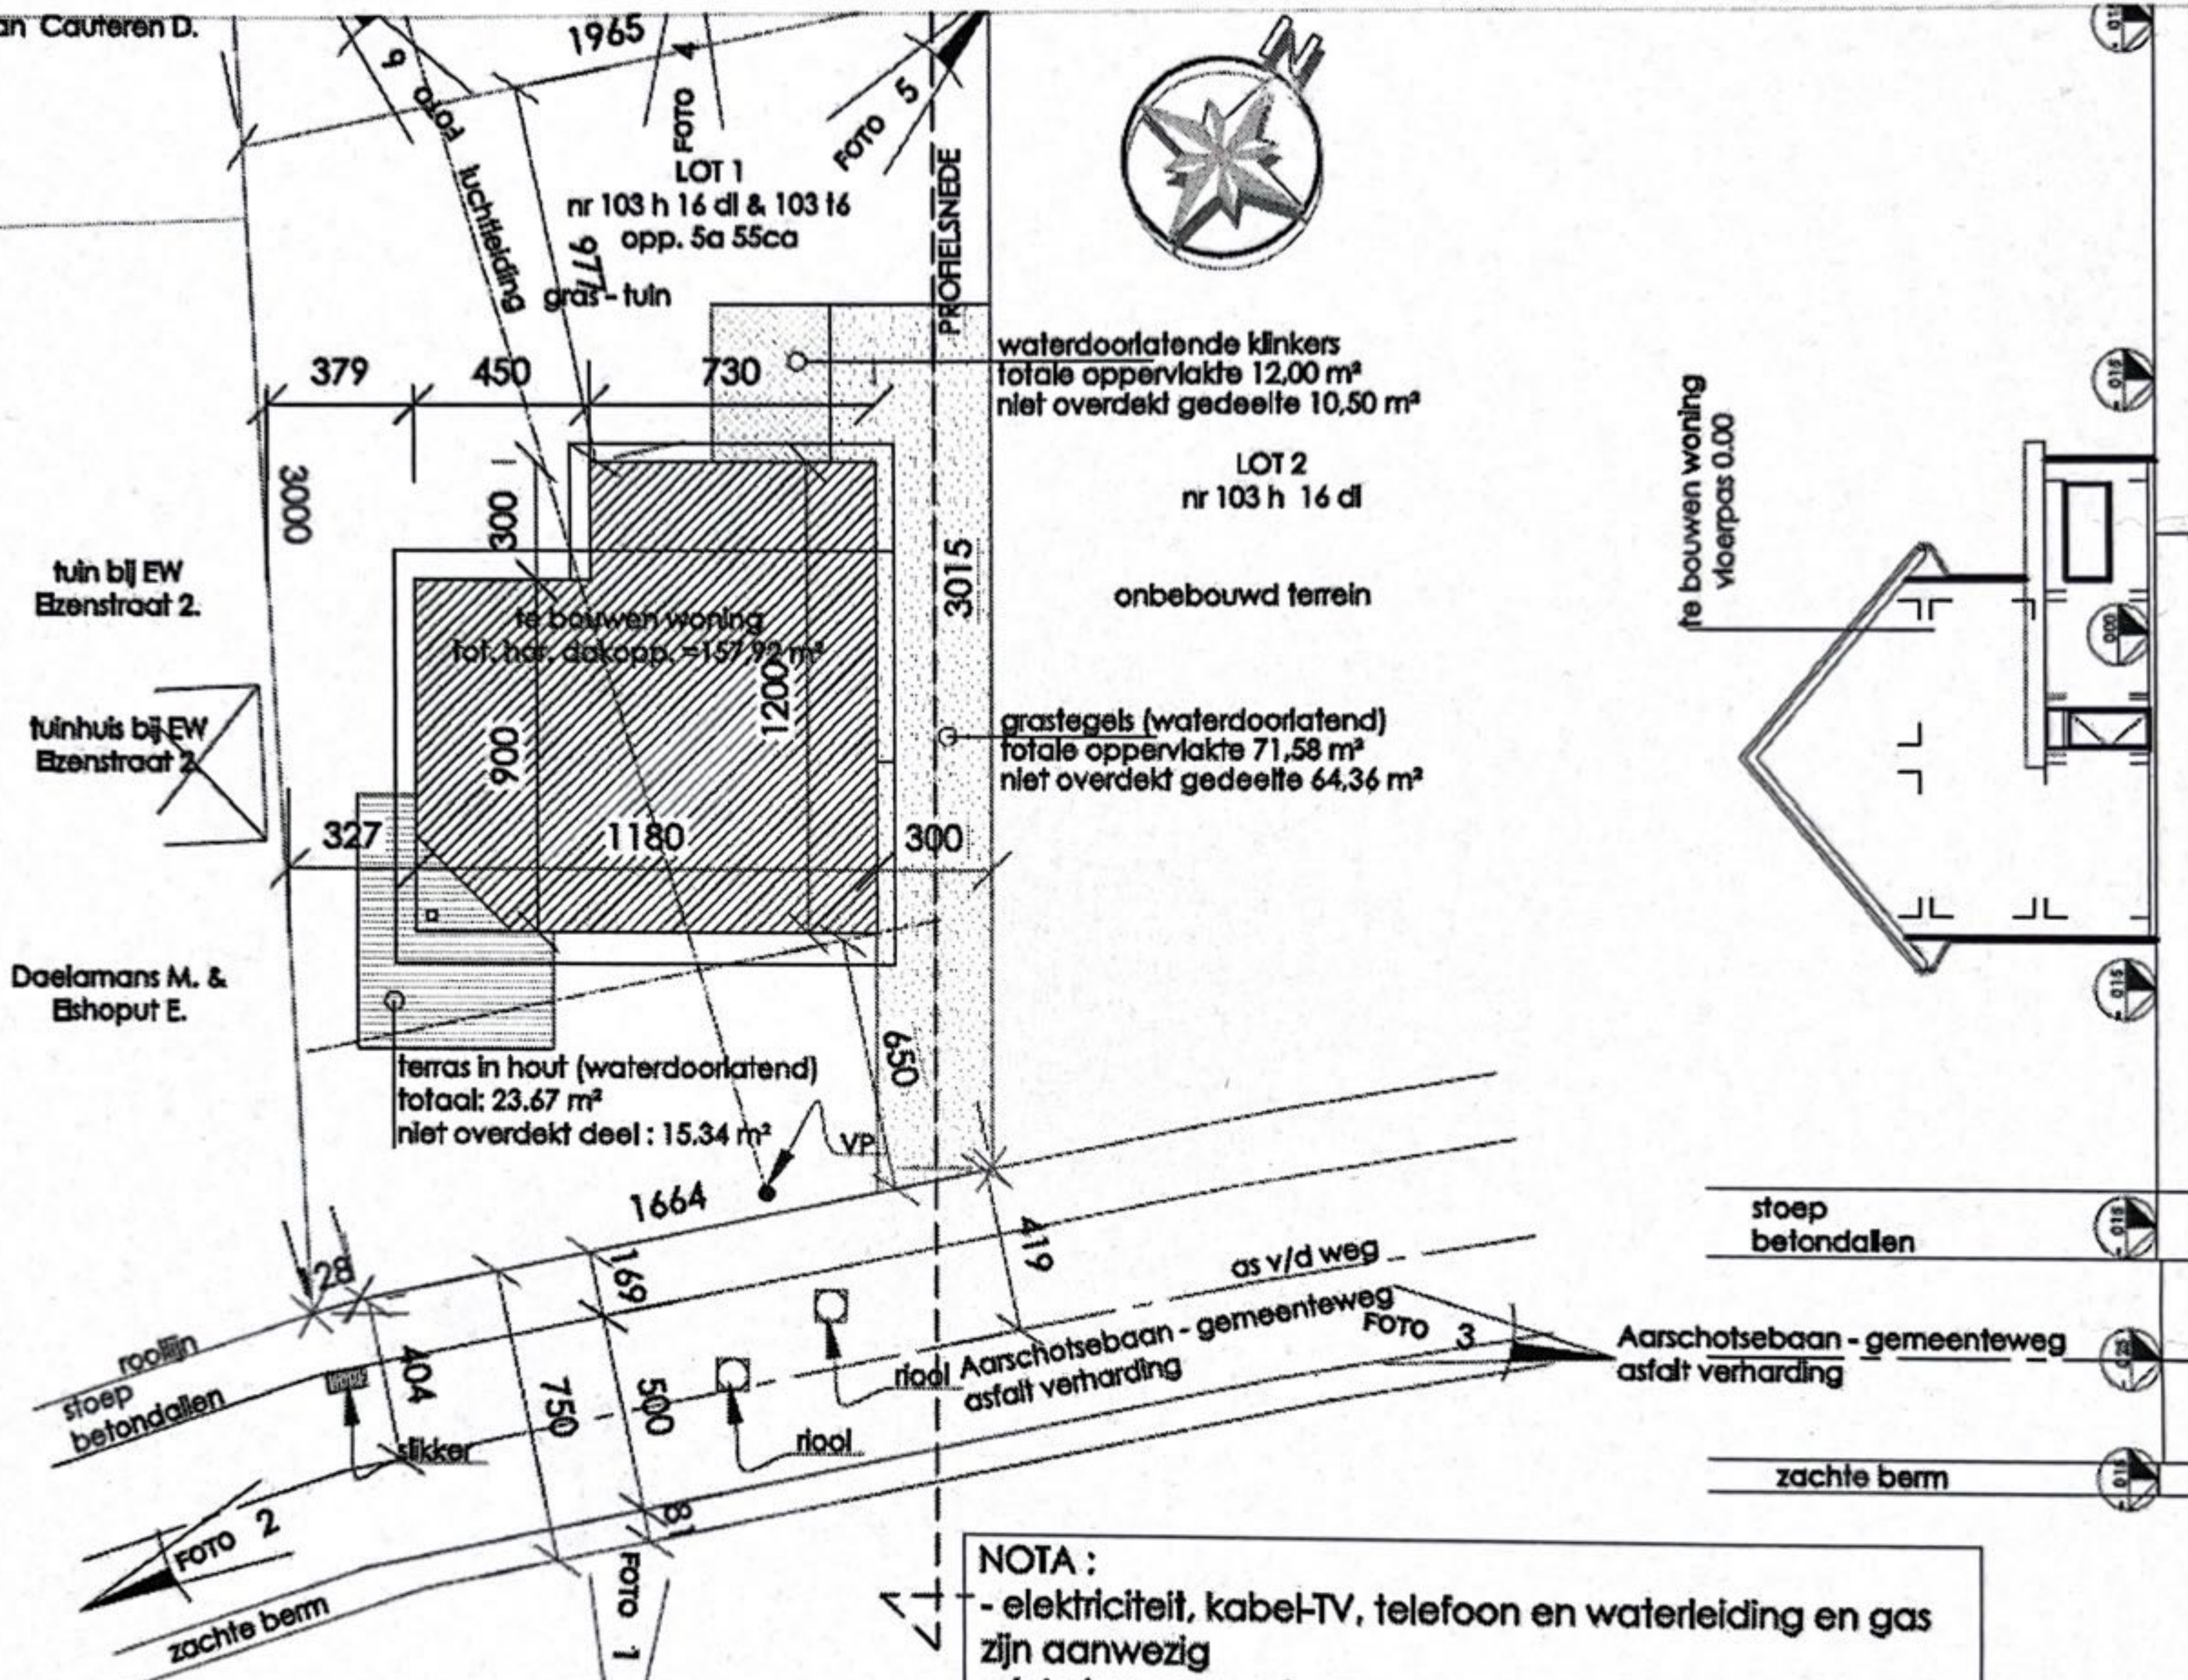

tuin bij EW Ezenstraat 2.

tuinhuis bij EW Ezenstraat 2

Daelamans M. & Eshoput E.

1965

LOT 1
nr 103 h 16 dl & 103 16
opp. 5a 55ca
gras-tuin

waterdoorlatende klinkers
totale oppervlakte 12,00 m²
niet overdekt gedeelte 10,50 m²

LOT 2
nr 103 h 16 dl

onbebouwd terrein

gras tegels (waterdoorlatend)
totale oppervlakte 71,58 m²
niet overdekt gedeelte 64,36 m²

te bouwen woning
tot. opp. dakopp. = 157,92 m²

terras in hout (waterdoorlatend)
totaal: 23,67 m²
niet overdekt deel: 15,34 m²

te bouwen woning
vloerpas 0.00

Het natuurlijk maaiveld
(vlak terrein) blijft
behouden

stoep
betondallen

Aarschotsebaan - gemeenteweg
asfalt verharding

zachte berm

INPLANTING

1/250

- NOTA :**
- elektriciteit, kabel-TV, telefoon en waterleiding en gas zijn aanwezig
 - riolering aanwezig
 - EW = eengezinswoning
 - EP = elektriciteitspaal, VP = verlichtingspaal
 - het perceel is niet bezwaard met erfdienstbaarheden
 - de bestaande luchtleiding over het terrein zal worden weggenomen bij de geplande infrastructuurwerken binnen het domein van de Felix Cottage Club
 - geen beplanting op openbaar domein
 - relief niet gewijzigd

PROFIELSNEDE