Dressé le 27.09.2024 par
GUSTIN Ch. - géomètre
Oeveren, 9 4837 Baelen

Pts	X	Y	Pts	X	Y	Pts	X	Y
5	265071.74	148118.64	23	265127.54	148148.47	52	265101.27	148107.36
6	265067.75	148133.42	24	265128.54	148146.11	53	265096.41	148105.37
7	265068.05	148134.33	26	265129.81	148149.35	54	265088.51	148102.67
12	265081.21	148139.13	41	265128.68	148144.50	56	265112.28	148101.17
13	265091.12	148140.73	42	265130.67	148136.82	57	265113.54	148092.23
14	265075.16	148136.03	43	265130.27	148135.69	58	265093.14	148127.66
15	265078.65	148137.17	44	265128.12	148131.22	61	265127.53	148148.51
16	265084.32	148138.08	45	265125.46	148126.18	62	265092.25	148140.29
17	265090.72	148140.06	46	265122.75	148122.61	63	265086.40	148138.93
18	265098.30	148142.12	47	265119.88	148119.12	64	265095.99	148124.22
19	265105.59	148143.88	48	265118.22	148117.12	65	265090.15	148122.85
20	265118.64	148146.77	49	265114.92	148114.53	66	265094.27	148105.17
21	265123.67	148147.52	50	265108.42	148110.83	67	265094.38	148104.68
22	265127.41	148147.67	51	265105.86	148109.49	1000	265070.38	148123.44

COORDONNEES LAMBERT 1972

DELIMITATION

- La limite à route est définie en accord avec le SPW (voir encadré).
- La limite commune à la parc. n°162N correspond à la situation existante (végétation ancienne et fiable).
- Le point repéré 61 est rétabli sur base du plan cadastral.

EXEMPLE D'IMPLANTATION 1/250

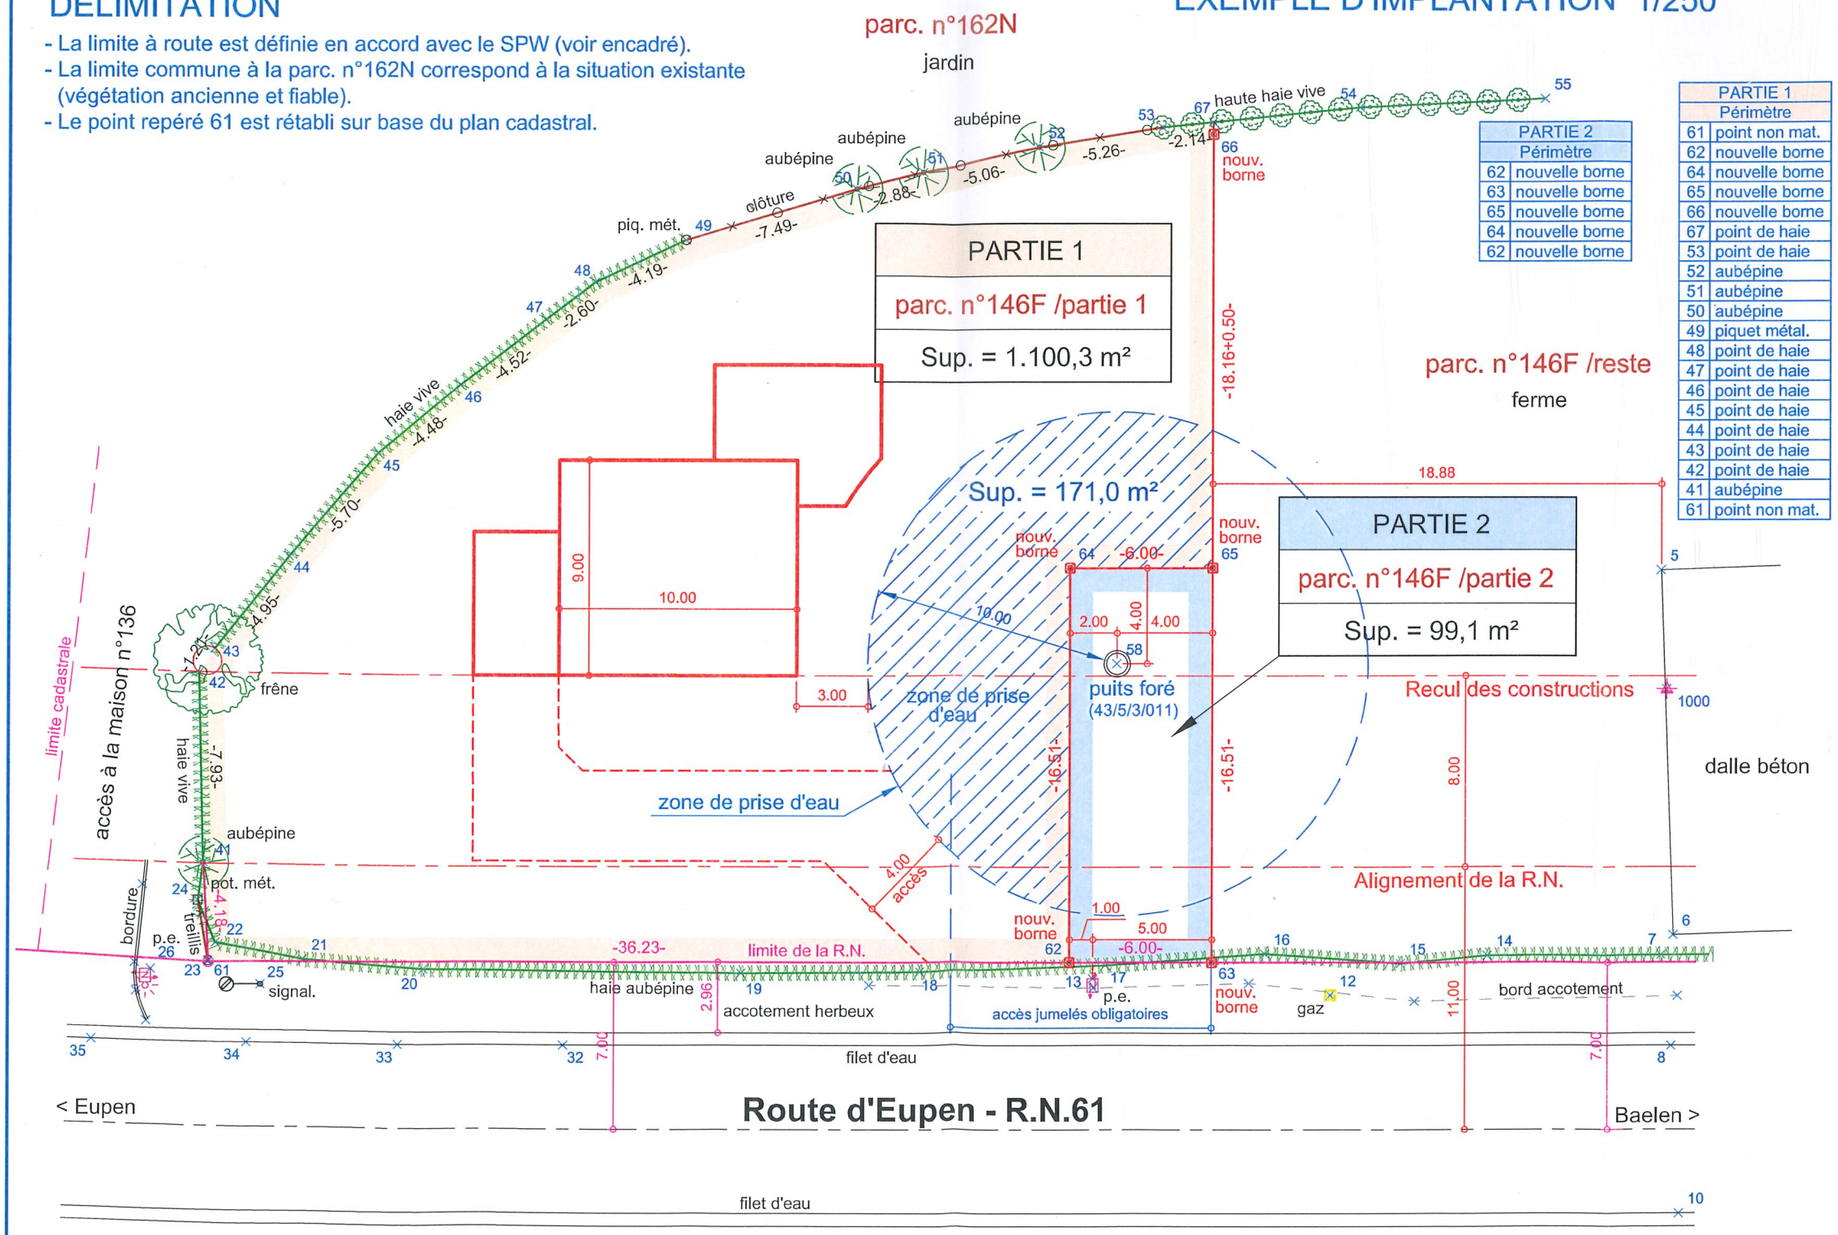

PARTIE 2	
Périmètre	
62	nouvelle borne
63	nouvelle borne
65	nouvelle borne
64	nouvelle borne
62	nouvelle borne

PARTIE 1	
Périmètre	
61	point non mat.
62	nouvelle borne
64	nouvelle borne
65	nouvelle borne
66	nouvelle borne
67	point de haie
53	point de haie
52	aubépine
51	aubépine
50	aubépine
49	piquet métal.
48	point de haie
47	point de haie
46	point de haie
45	point de haie
44	point de haie
43	point de haie
42	point de haie
41	aubépine
61	point non mat.