Stad : LEUVEN 15°afd. / HERENT

OPMETINGSPLAN

Lot	Ligging	Aard	Kadaster Sie	Kadaster Nummer	Oppervlakte
Deelgemeente: WIJGMAAL					
1	Rotselaarsesteenweg 68	woning en aanhorigheden, op en met grond	C	212/S 2 - deel	5 a 77 ca
2	Driesstraat	bouwgrond	C	212/S 2 - deel	4 a 36 ca
3	Driesstraat	tuingrond	C	212/S 2 - deel	1 a 27 ca

Opgemaakt door :

BVBA Landmeter GEENS Fr.
Schrieksebaan 284
3140 Keerbergen
Tel/Fax : 015/23 50 98

Keerbergen, 12 mei 2010.

GEENS François
Landmeter-expert (LAN 040309)
Wettelijk bedd'gd door de Rechtbank van Eerste Aanleg te Leuven op 24.04.1995

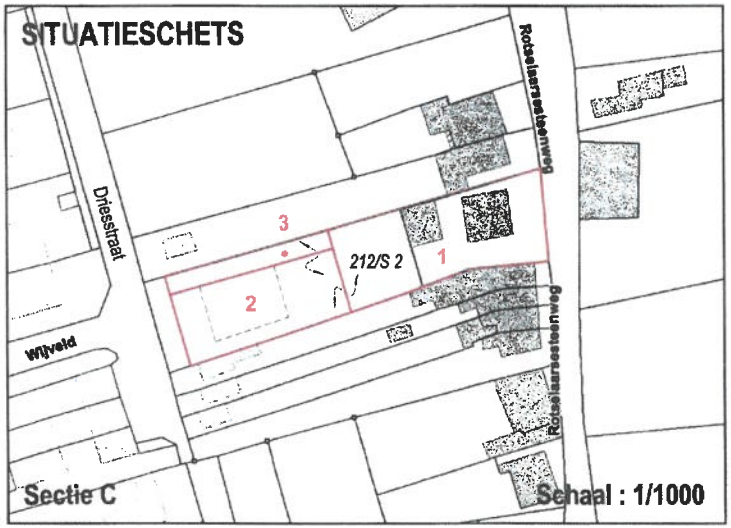

Enige bijlage aan akte 361/2010

Verkavelingsvergunning voor lot 2:
Ref. gem. : WIJG 107 dd. 02/04/2010.
Lot 2 is kavel 1 van de goedgekeurde verkaveling.

Grenslijn 98-91-103-104-89 is één rechte lijn, zoals blijkt uit de afbeeldingen op de kadastrale plannen en op het meetplan van landmeter De Cock van 03/04/1929, gehecht aan de akte van openbare verkoop door notaris Van den Eynde te Leuven van 03/05/1929.

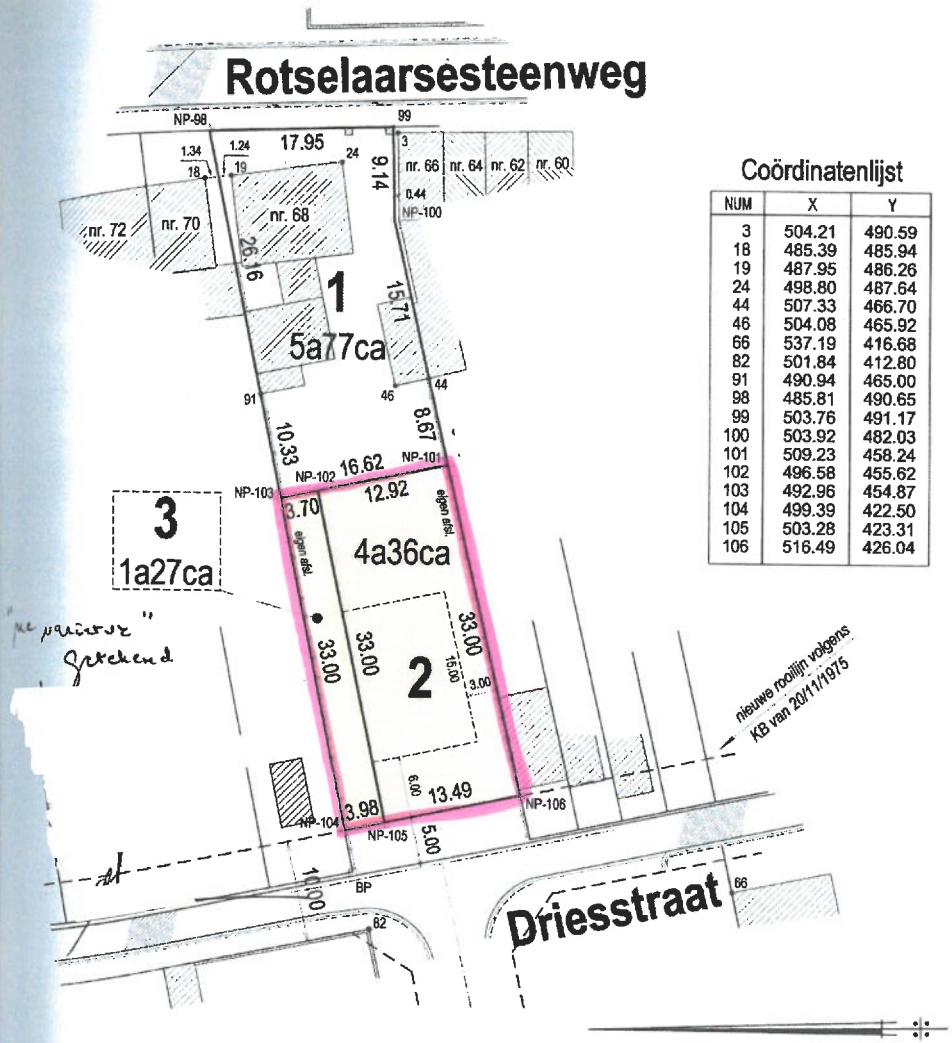

Coördinatenlijst

NUM	X	Y
3	504.21	490.59
18	485.39	485.94
19	487.95	486.26
24	498.80	487.64
44	507.33	466.70
46	504.08	465.92
66	537.19	416.68
82	501.84	412.80
91	490.94	465.00
98	485.81	490.65
99	503.76	491.17
100	503.92	482.03
101	509.23	458.24
102	496.58	455.62
103	492.96	454.87
104	499.39	422.50
105	503.28	423.31
106	516.49	426.04

Schaal : 1/500

BP = bestaande grenspaal
NP = nieuwe grenspaal