provincie: OOST-VLAANDEREN
arrondissement GENT
gemeente **MERELBEKE** (schelderode)

BUURTWEG Nr 8

PILAARSTRAAT
AFLIJNINGSPLAN

Afgekeurd voor bestuursdienst

Bij beslissing van gemeenteraadsbesluit van 28/03/1932 dd. 9 juni 1932 goedgekeurd onder voorbehoud van de nakomende bepalingen van de bekendmaking.

P. Milmeester

Voor eensluidend afschrift
De ontvanger van de Belastingen
dd. 19 juni 1932

Voor eensluidend afschrift
Namens de Provincieraden
De gemachtigde Ambtenaar,
W. ROMMEL

SCHAAL 1/500

LEGENDE

- PERCEELSCHEIDING
- WEG
- GRAFKAPELLETJES
- PALEN
- BETONPLATEN
- A.B. ASFALTBETONBAAN
- BINDERGRAVEL
- VASTGE WEGBREEDTE (BUURTWEGGEDEELTE)
- NIEUWE GEBOUWEN
- OUDE GEBOUWEN (VERVALLEN STAAT)
- OUDE GEBOUWEN (GOEDE STAAT)
- HOOGSPITSLIJN (BOOGLIJN)
- HOOGSPITSLIJN (RECHTE LIJN)
- INGEBORGDE BUIZEN
- AS VAN DE DEFINITIEVE WEG
- OPTIJNING IN DE LOOPS BIJ DE HUIZENS
- GEBOUWEN WIJKEN AF TE GRAAF
- OM TE NEMEN GEDEELTE VAN GEBOUW VOOR DE HERBOUW
- KOMEN

SITUATIEPLAN

	As
m	15°00'
R	300
tg	41.27
bg	82.73
pl	2.79

	As
m	18°
R	80
tg	12.67
bg	25.13
pl	0.58
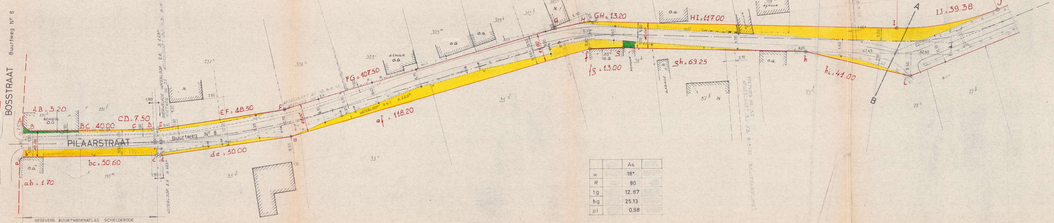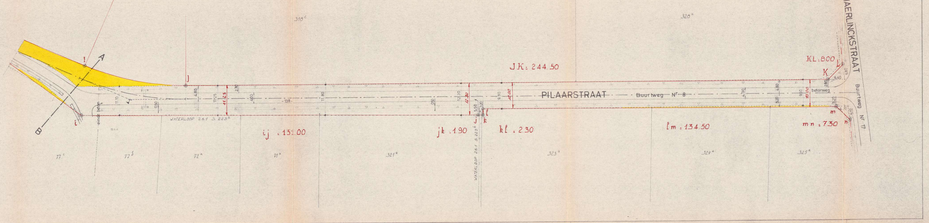
	Tz	As
m	27°45'	23°45'
R	95	100
tg	19.98	21.03
bg	33.18	47.45
pl	2.03	2.34