VERKAVELINGSPLAN

Schaal 1/500

Lotnr.	Kadaster	Oppervlakte (m²)
1	Sectie M - nr. 250B2	1400,63
2	Sectie M - nr. 250A2	1396,88

Gemeente Kapellen - 3e Afdeling (Ekeren 2 + DL 1) - Sectie M

Beschrijving van de grenzen

Segment	Fysisch kenmerk	Geraadpleegde bron
1 - 2 - 3	Achterkant voetpad	Volgens metingsplan Landmeter-expert Cremers d.d. 19/04/1964
3 - 4, 2 - 5	Niet zichtbaar	Volgens metingsplan Landmeter-expert Cremers d.d. 19/04/1964
4 - 5 - 6	Midden gracht	Volgens metingsplan Landmeter-expert Cremers d.d. 19/04/1964
6 - 1	Midden afsluiting	Volgens metingsplan Landmeter-expert Jan Stockmans d.d. 5/7/1989

Belangrijke nota:
Enkel de ligging van de grenzen van de vermelde loten werden onderzocht. Alle andere grenzen zijn louter informatief.

Zone voor:

- Hoofdgebouw
- Voortuinstrook
- Zijtuinstrook
- Achtertuinstrook

Legende lijnen

- Afsluiting cementbeton
- Afsluiting gladde draad
- Gebouw
- Constructie_zijgevel
- Muur hoog
- Bouwsel
- Boordsteen/kantsteen
- Rand verharding
- Eigendomsgrens

Legende punten

- Boom met hoge stam
- 150L Kadasternummer
- 96 Huisnummer
- 1 Coördinaatpunt
- 1 Nieuwe grenspaal
- 1 Bestaande grenspaal
- 10.39 Hoogtepeil

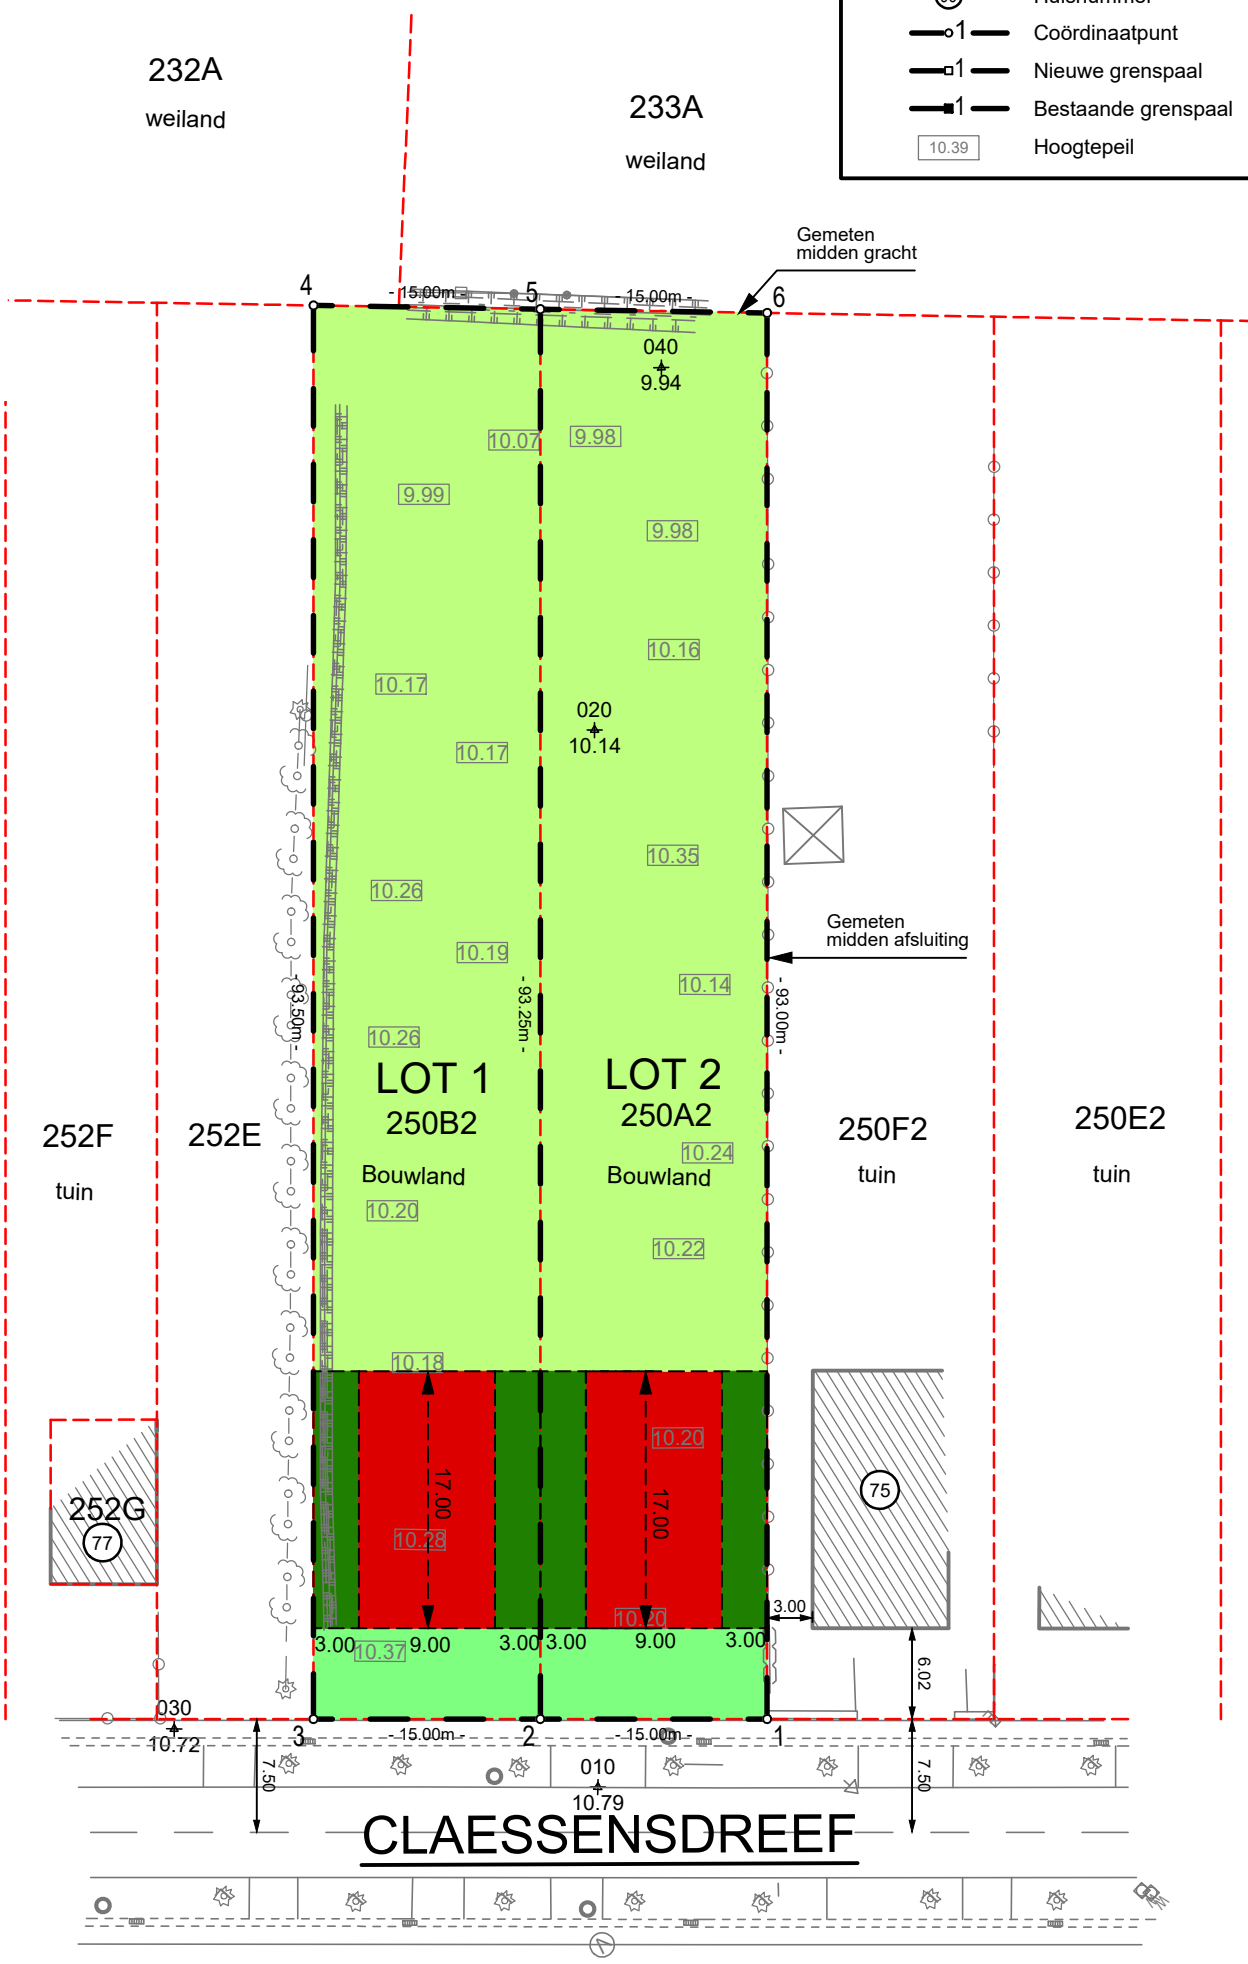

Coördinatentabel
Opstelpunten Lambert '72

Nr.	X	Y
010	156341,401	222351,255
020	156290,586	222303,245
030	156357,775	222328,198
040	156270,085	222290,050

Coördinatentabel
Hoekpunten Lambert '72

Nr.	X	Y
1	156330,457	222356,337
2	156340,725	222345,402
3	156350,992	222334,467
4	156282,830	222270,466
5	156272,745	222281,572
6	156262,659	222292,678

De meetpunten worden niet op het terrein gematerialiseerd

Alle perceelsmaten en oppervlakten op dit plan zijn benaderend. De exacte maten en oppervlakte worden bepaald na opmeting en afpaling.

Provincie ANTWERPEN

Gemeente Kapellen

Aanvraag tot verkavelingsvergunning eigendommen gelegen te Kapellen, Claessensdreef (tussen nr. 75 en 77)

Kadastraal gekend als Kapellen , 3e Afdeling (Ekeren 2 + DL1) Sectie M - nrs. 250A2 en 250B2

VH&C LANDMETERS

Aldus opgemaakt en in plan gebracht door ondergetekende Landmeters - Experten
Mortsel, 04 oktober 2019

Stefan Van Herwegen
(nr. LAN 04/0723)
Erik Ceulemans
(nr. LAN 04/0676)

	Schaal: 1/500	Bestand: D099-2019 Kapellen Claessensdreef.dwg	
	Datum	Omschrijving	Get.
A	04-10-2019	Aanvraag tot verkavelingsvergunning	LTH
B			
C			

BVBA VH&C
Guido Gezellelaan 110 - B 2640 Mortsel - 03/440 02 68
info@vhclandmeters.be