Provincie WEST-VLAANDEREN

Gemeente ZWEVEGEM 5e afd, MOEN

Sectie B - Perceelnummers 514S2 - 514M2 - 514N2

OPMETINGSPLAN schaal 1 / 250

PLANREFERENTIENUMMER: 34028-10297

PLAN VAN 34 AUTOBERGPLAATSEN

GELEGEN BEUKENLAAN ZWEVEGEM-MOEN (8552)

Verkoopster: WM CLAN ZWEVEGEM (8550) Kortrijksestraat 117

Documenten:
- Plan O. Deneve dd 10-11-1979 / Planref.: 34028-200 (perc.nr. 523P - huisnr. 77)
- Plan J. Deneve dd 19-01-2018 / Planref.: 34028-10132 (perc.nr. B-647A - G7)
- Plan J. Deneve dd 22-01-2018 / Planref.: 34028-10130 (perc.nr. B-514H2 - G29)
- Plan J. Deneve dd 02-04-2021 / Planref.: 34028-10213 (perc.nr. B-514P2 - G5)

BESCHRIJVING GEVELS - BINNENMUREN
Alle buitengevels van de autobergplaatsen zijn privatief.
Alle binnenmuren tussen de autobergplaatsen zijn gemeen.

COÖRDINATENLIJST GRENSPUNTEN - LAMBERT 72
ALLE HOEKPUNTEN ZIJN NIET GEMATERIALISEERD

Ptnr	x-coörd	y-coörd
101	81162,80	163018,35
102	81163,17	163017,09
103	81164,06	163013,99
104	81164,68	163011,09
105	81165,72	163009,20
106	81166,54	163008,31
107	81167,37	163002,43
108	81168,21	162999,49
109	81169,03	162996,85
110	81169,84	162993,82
111	81170,70	162990,82
112	81171,53	162987,84
113	81172,35	162985,05
114	81173,18	162982,17
115	81174,01	162978,29
116	81174,84	162976,40
117	81175,67	162973,62
118	81176,49	162970,83
119	81177,32	162967,75
120	81178,15	162964,87
121	81178,98	162961,68
122	81179,81	162958,07
123	81180,67	162956,09
124	81181,47	162953,28
125	81182,26	162950,46
126	81183,10	162947,62
127	81183,60	162944,62
128	81184,71	162941,89
129	81186,63	162938,15
130	81188,33	162936,26
131	81187,14	162933,63
132	81187,96	162930,89
133	81186,78	162927,80
134	81189,59	162926,01
135	81190,43	162922,08
136	81191,30	162918,03
137	81191,77	162917,40
201	81168,78	163020,06
202	81169,13	163018,79
203	81170,02	163015,69
204	81170,85	163012,60
205	81171,69	163009,91
206	81172,50	163007,02
207	81173,33	163004,14
208	81174,17	163001,20
209	81174,99	162998,26
210	81175,83	162995,42
211	81176,01	162995,48
212	81175,84	162995,57
213	81176,47	162992,48
214	81177,30	162989,60
215	81178,13	162986,71
216	81178,95	162983,83
217	81179,78	162980,99
218	81180,61	162978,06
219	81181,44	162975,16
220	81182,29	162972,30
221	81183,09	162969,41
222	81183,92	162966,53
223	81184,74	162963,64
224	81185,56	162960,73
225	81186,44	162957,74
226	81187,24	162954,85
227	81188,05	162952,12
228	81188,80	162949,28
229	81189,97	162945,48
230	81190,46	162943,54
231	81191,30	162940,80
232	81192,10	162938,02
233	81192,91	162935,18
234	81193,72	162932,35
235	81194,52	162929,56
236	81195,35	162926,86
237	81196,19	162923,74
238	81197,07	162920,98
239	81197,48	162919,26

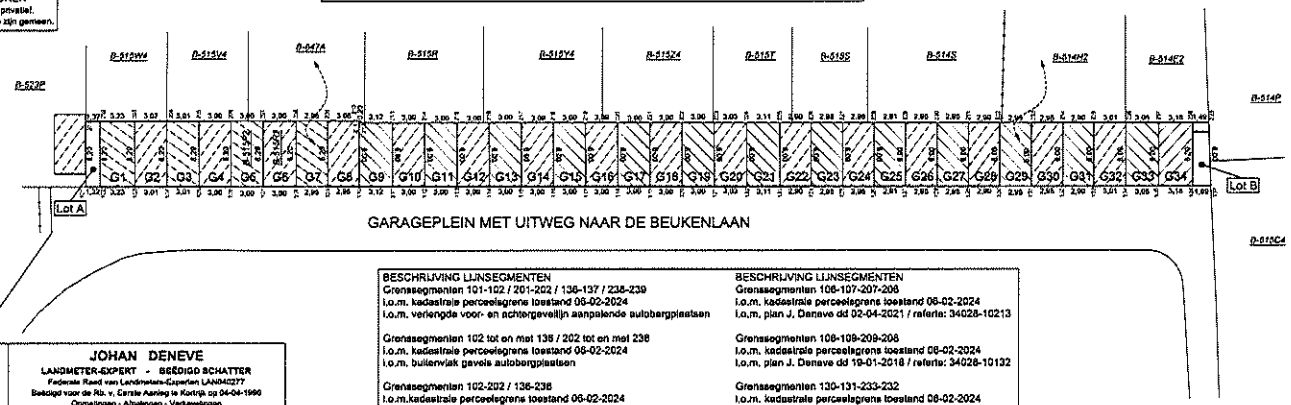

BESCHRIJVING LIJNSEGMENTEN

Grenssegmenten 101-102 / 201-202 / 136-137 / 238-239
i.o.m. kadastrale perceelsgrens toestand 06-02-2024
i.o.m. verlengde voor- en achtergevellijn aanpalende autobergplaatsen

Grenssegmenten 102 tot en met 135 / 202 tot en met 236
i.o.m. kadastrale perceelsgrens toestand 06-02-2024
i.o.m. buitenvlak gevels autobergplaatsen

Grenssegmenten 102-202 / 136-236
i.o.m.kadastrale perceelsgrens toestand 06-02-2024
i.o.m. buitenvlak gevels autobergplaatsen

Grenssegmenten 101-201
i.o.m. kadastrale perceelsgrens toestand 06/02/2024
i.o.m. plan O. Deneve dd 10-11-1979 / referte: 34028-200

BESCHRIJVING LIJNSEGMENTEN

Grenssegmenten 108-107-207-208
i.o.m. kadastrale perceelsgrens toestand 06-02-2024
i.o.m. plan J. Deneve dd 02-04-2021 / referte: 34028-10213

Grenssegmenten 108-109-209-208
i.o.m. kadastrale perceelsgrens toestand 06-02-2024
i.o.m. plan J. Deneve dd 19-01-2018 / referte: 34028-10132

Grenssegmenten 130-131-233-232
i.o.m. kadastrale perceelsgrens toestand 06-02-2024
i.o.m. plan J. Deneve dd 22-01-2018 / referte: 34028-10130

Grenssegment 137-239
i.o.m. kadastrale perceelsgrens toestand 06-02-2024
i.o.m. kadastrale schetsmutaties 1952 n°5 en 1970 n° 25

Opgemaakt te Zwevegem, op 06 februari 2024
De Landmeter-Expert LAN540277

JOHAN DENEVE
LANDMETER-EXPERT - BEËDIGD SCHATTER
Federale Raad van Landmeters-Experten LAN540277
Beëdigd voor de Rb. v. Eerste Aanleg te Kortrijk op 04-04-1990
Opmetingen - Afpalingen - Verkavelingen
Schattingen - Plaatsbeschrijvingen
Vastgoed Advies - Verkoop & Verhuur Onroerend Goed
KBO / B.T.W. BE 0678 094 444
8550 ZWEVEGEM, Leopoldstraat 36
T 056 75 81 80 / 0496 62 62 62
E johan-deneve@skynet.be

Lotnr.	Bron Perc.nr.	Voorgaande Perceelidentificatie	Oppervlakte	Opmerking / Koper
A	514 S2 ex	34028 B 514 D4 P0000	0a, 08ca.	
B	514 N2 ex	34028 B 514 E4 P0000	0a, 10ca.	
G1	514 S2 ex	34028 B 514 T2 P0000	0a, 20ca.	
G2	514 S2 ex	34028 B 514 V2 P0000	0a, 19ca.	
G3	514 S2 ex	34028 B 514 W2 P0000	0a, 19ca.	
G4	514 S2 ex	34028 B 514 X2 P0000	0a, 19ca.	
G6	514 R2		0a, 19ca.	
G8	514 M2 ex	34028 B 514 Y2 P0000	0a, 18ca.	
G9	514 M2 ex	34028 B 514 Z2 P0000	0a, 19ca.	
G10	514 M2 ex	34028 B 514 A3 P0000	0a, 18ca.	
G11	514 M2 ex	34028 B 514 B3 P0000	0a, 18ca.	
G12	514 M2 ex	34028 B 514 C3 P0000	0a, 18ca.	
G13	514 M2 ex	34028 B 514 D3 P0000	0a, 18ca.	
G14	514 M2 ex	34028 B 514 E3 P0000	0a, 18ca.	
G15	514 M2 ex	34028 B 514 F3 P0000	0a, 18ca.	
G16	514 M2 ex	34028 B 514 G3 P0000	0a, 18ca.	
G17	514 M2 ex	34028 B 514 H3 P0000	0a, 18ca.	
G18	514 M2 ex	34028 B 514 K3 P0000	0a, 18ca.	
G19	514 M2 ex	34028 B 514 L3 P0000	0a, 18ca.	
G20	514 M2 ex	34028 B 514 M3 P0000	0a, 18ca.	
G21	514 M2 ex	34028 B 514 N3 P0000	0a, 19ca.	
G22	514 M2 ex	34028 B 514 P3 P0000	0a, 17ca.	
G23	514 M2 ex	34028 B 514 R3 P0000	0a, 18ca.	
G24	514 M2 ex	34028 B 514 S3 P0000	0a, 18ca.	
G25	514 M2 ex	34028 B 514 T3 P0000	0a, 17ca.	
G26	514 M2 ex	34028 B 514 V3 P0000	0a, 18ca.	
G27	514 M2 ex	34028 B 514 W3 P0000	0a, 18ca.	
G28	514 M2 ex	34028 B 514 X3 P0000	0a, 17ca.	
G30	514 N2 ex	34028 B 514 Y3 P0000	0a, 18ca.	
G31	514 N2 ex	34028 B 514 Z3 P0000	0a, 17ca.	
G32	514 N2 ex	34028 B 514 A4 P0000	0a, 18ca.	
G33	514 N2 ex	34028 B 514 B4 P0000	0a, 18ca.	
G34	514 N2 ex	34028 B 514 C4 P0000	0a, 19ca.	