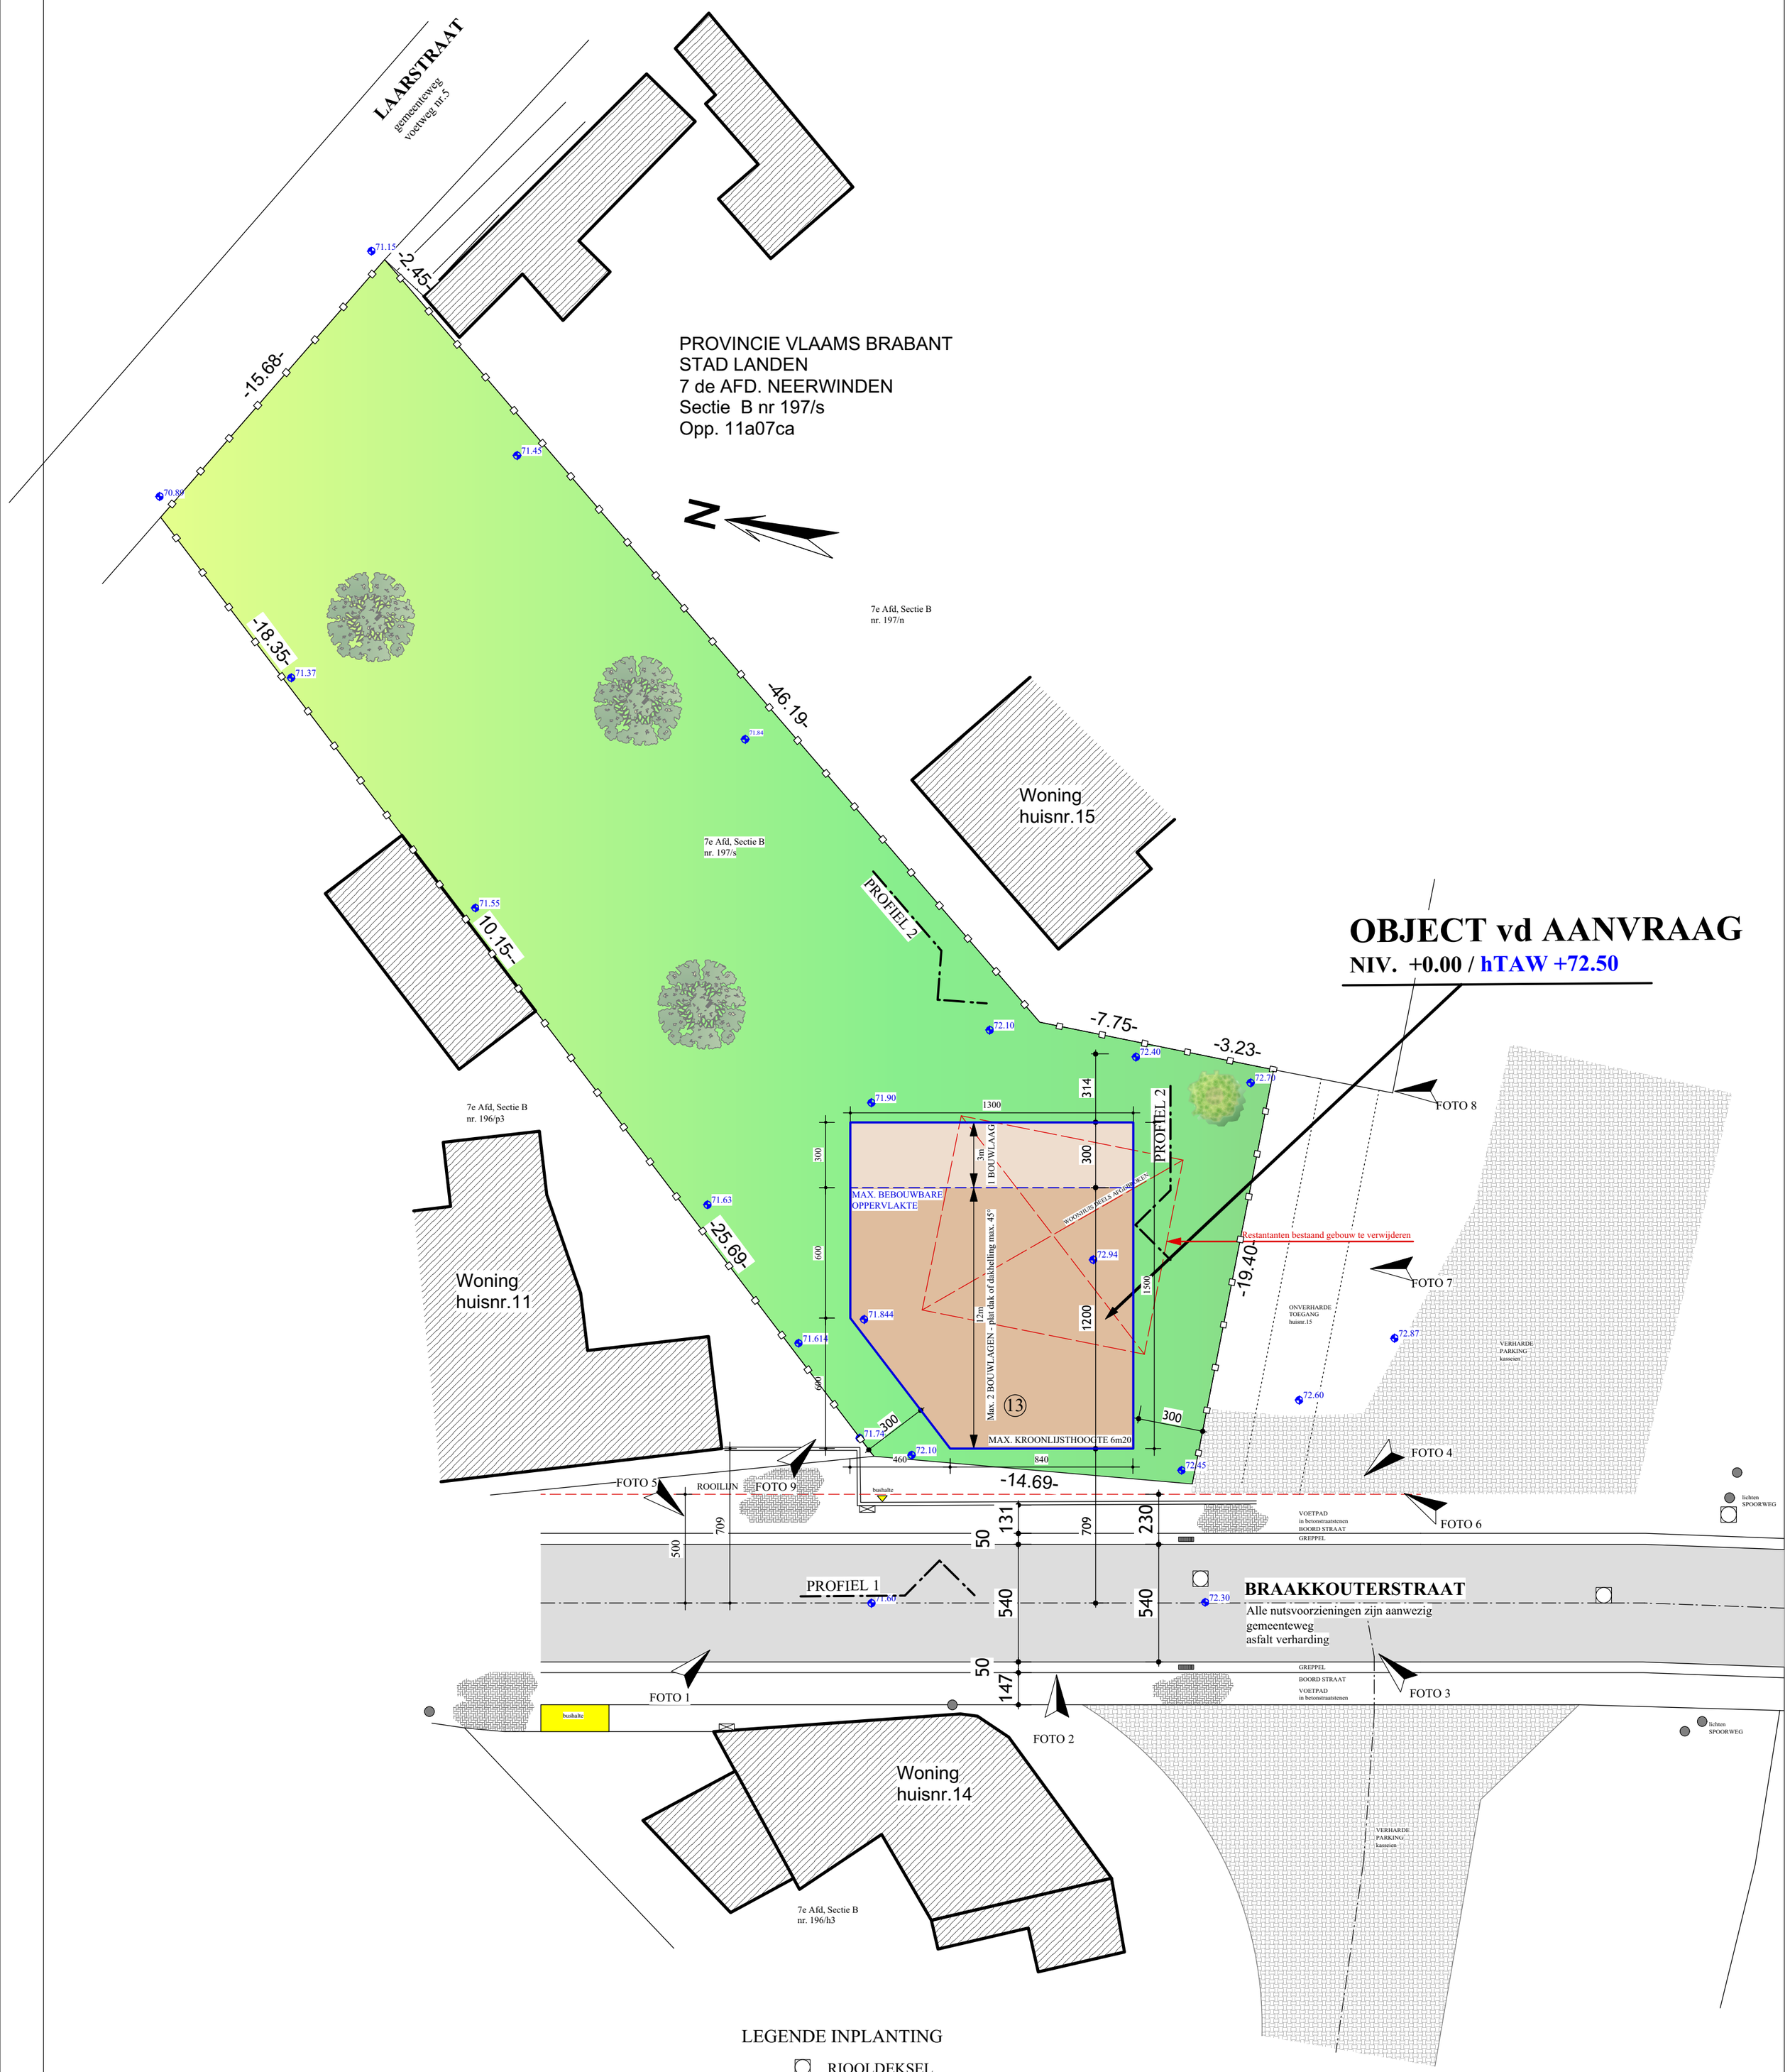
LAARSTRAAT
gemeenteweg
voetweg nr.5
PROVINCIE VLAAMS BRABANT
STAD LANDEN
7 de AFD. NEERWINDEN
Sectie B nr 197/s
Opp. 11a07ca
N
-2.45-
-15.68-
-18.35-
-46.19-
-10.15-
-7.75-
-3.23-
-25.69-
-19.40-
-14.69-
7e Afd, Sectie B
nr. 197/n
7e Afd, Sectie B
nr. 197/s
7e Afd, Sectie B
nr. 196/p3
7e Afd, Sectie B
nr. 196/h3
Woning
huisnr.15
Woning
huisnr.11
Woning
huisnr.14
PROFIEL 2
PROFIEL 1
OBJECT vd AANVRAAG
NIV. +0.00 / hTAW +72.50
FOTO 1
FOTO 2
FOTO 3
FOTO 4
FOTO 5
FOTO 6
FOTO 7
FOTO 8
FOTO 9
ROOILIJN
bushalte
MAX. BEBOUWBARE OPPERVLAKTE
1 BOUWLAAG
WOONHUIS MEELS AFGEBROKEN
Max. 2 BOUWLAGEN - plat dak of dakhelling max. 45°
MAX. KROONLIJSTHOOGTE 6m20
Restantanten bestaand gebouw te verwijderen
ONVERHARDE TOEGANG huisnr.15
VERHARDE PARKING kassteen
VOETPAD in betonstraatstenen
BOORD STRAAT
GREPPEL
BRAAKKOUTERSTRAAT
Alle nutsvoorzieningen zijn aanwezig
gemeenteweg
asfalt verharding
lichten SPOORWEG
LEGENDE INPLANTING
RIOOLDEKSEL
ELEK. & VERLICHTINGSPAAL
SLOKKER
ELEKTRICITEITSKAST
LAANBOMEN
HYDRANT
hoogte TAW
0
200
400
600
800
1000 cm
INPLANTING
Nieuw
SCH 1/200