



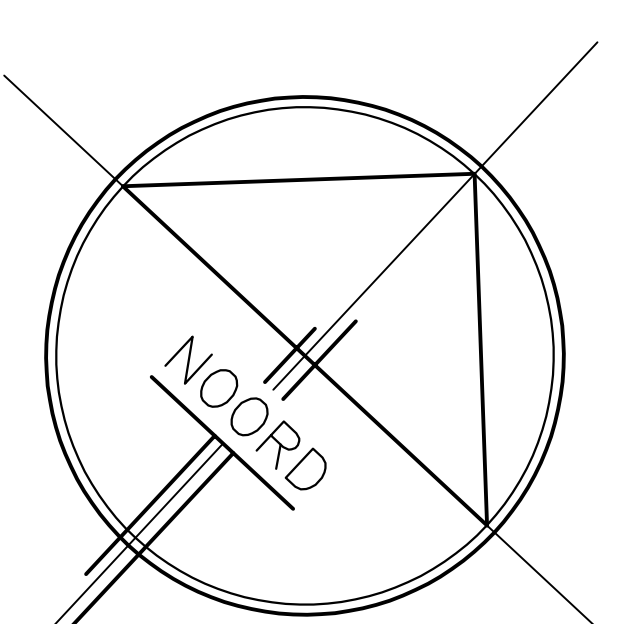

geen beplantingen op
openbaar domein

opnamepunt foto

geen te slopen bebouwing
geen erfdienstbaarheden
nultvoorzieningen:
-riolering
-drinkwater
-elektriciteit
-tv-distributie
-telefoon
-aardgas

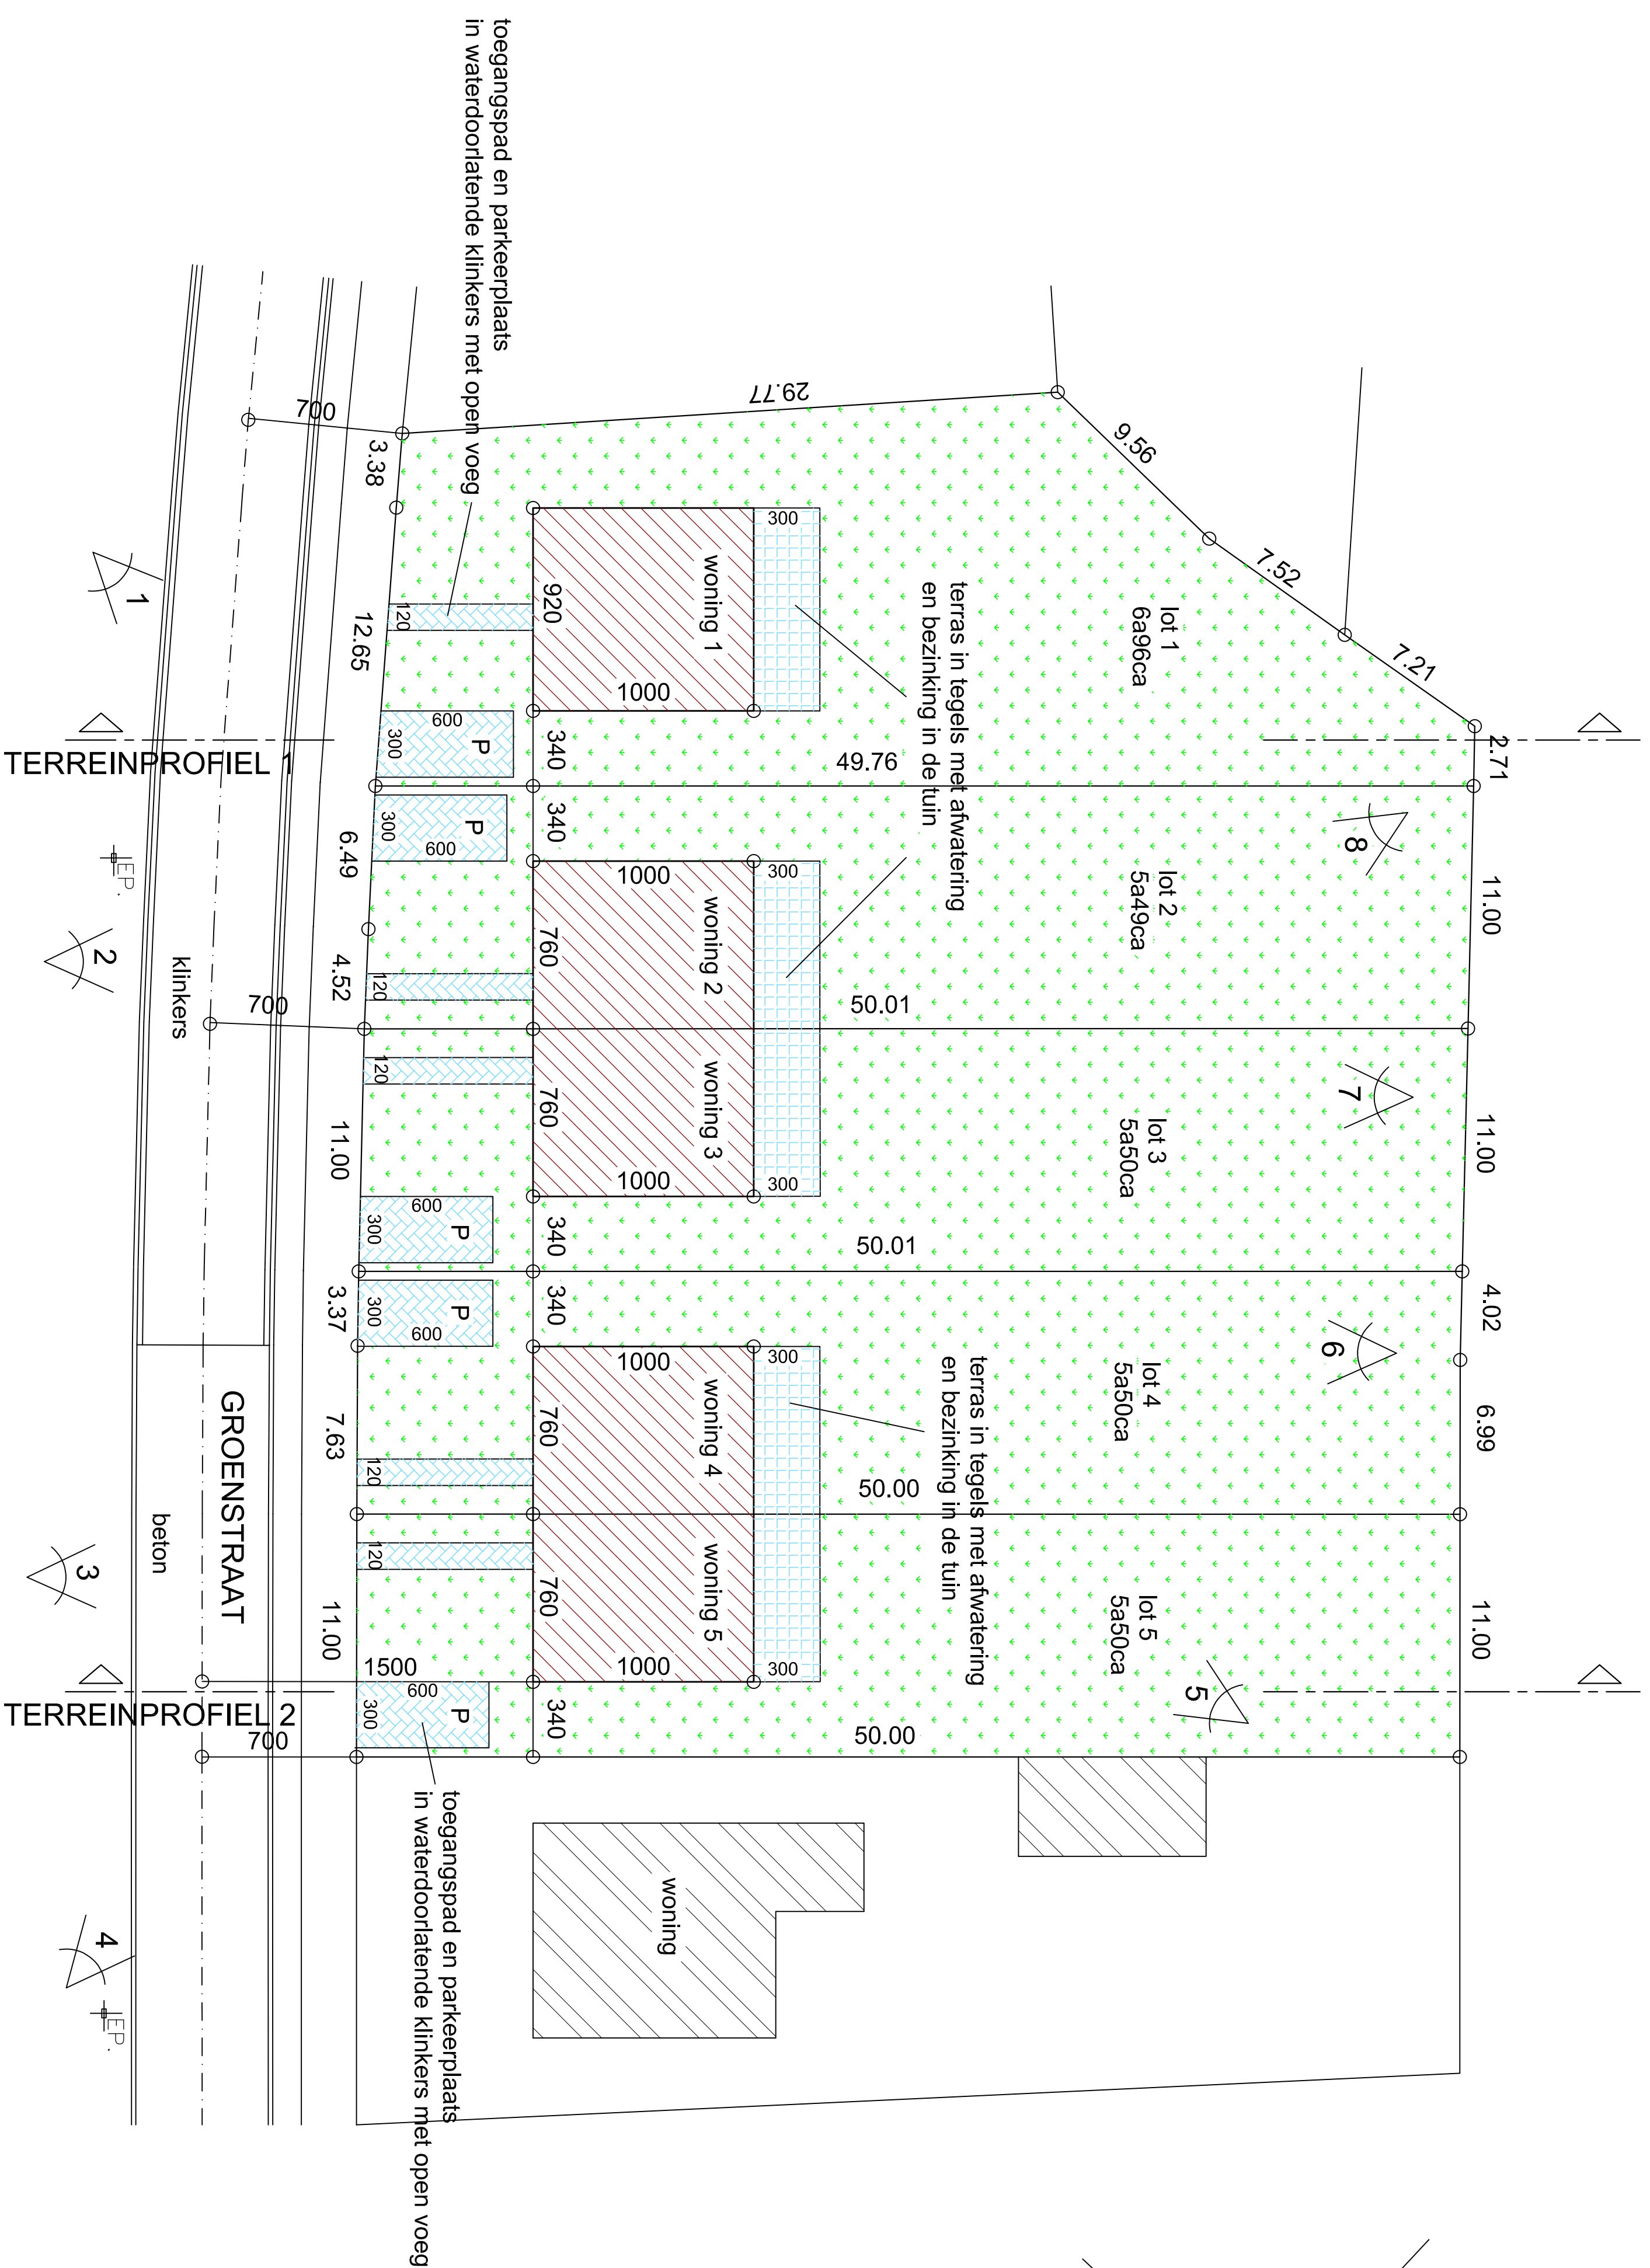

INPLANTINGSPLAN 1/200