
Système de coordonnées nationales: Lambert 72			
n° point	X	Y	Description
1	188242.44	122773.46	Non matérialisé
2	188257.34	122776.20	Non matérialisé
3	188257.53	122774.92	Coin de bâtiment
4	188262.88	122775.76	Coin de bâtiment
5	188263.33	122772.76	Axe mur
6	188257.99	122771.76	Axe mur
7	188251.43	122770.52	Non matérialisé
8	188252.68	122764.81	Non matérialisé
9	188253.12	122764.89	Coin de bâtiment
10	188253.23	122764.25	Coin de bâtiment
11	188253.03	122764.21	Axe mur
12	188253.48	122762.00	Axe mur
13	188255.68	122762.46	Axe mur
14	188256.16	122760.18	Axe mur
15	188260.17	122760.90	Axe mur
16	188261.03	122756.87	Axe mur
17	188261.20	122755.70	Muret
18	188261.81	122749.87	Non matérialisé
19	188262.82	122744.69	Non matérialisé
20	188252.24	122741.97	Non matérialisé
21	188249.78	122741.34	Non matérialisé
22	188270.97	122767.16	Coin de bâtiment
23	188269.48	122778.43	Piquet clôture
24	188263.97	122744.98	Coin de bâtiment
25	188263.65	122746.39	Coin de bâtiment
26	188262.98	122750.04	Coin de bâtiment
27	188262.46	122755.04	Muret
28	188265.74	122755.81	Axe mur
29	188265.31	122757.69	Axe mur
30	188265.18	122757.66	Axe mur
31	188264.22	122761.85	Axe mur
32	188264.99	122762.05	Axe mur
33	188267.17	122762.60	Axe mur
34	188267.21	122762.46	Axe mur
35	188271.37	122763.51	Axe mur
36	188270.96	122766.41	Axe mur
37	188271.07	122766.44	Coin de bâtiment

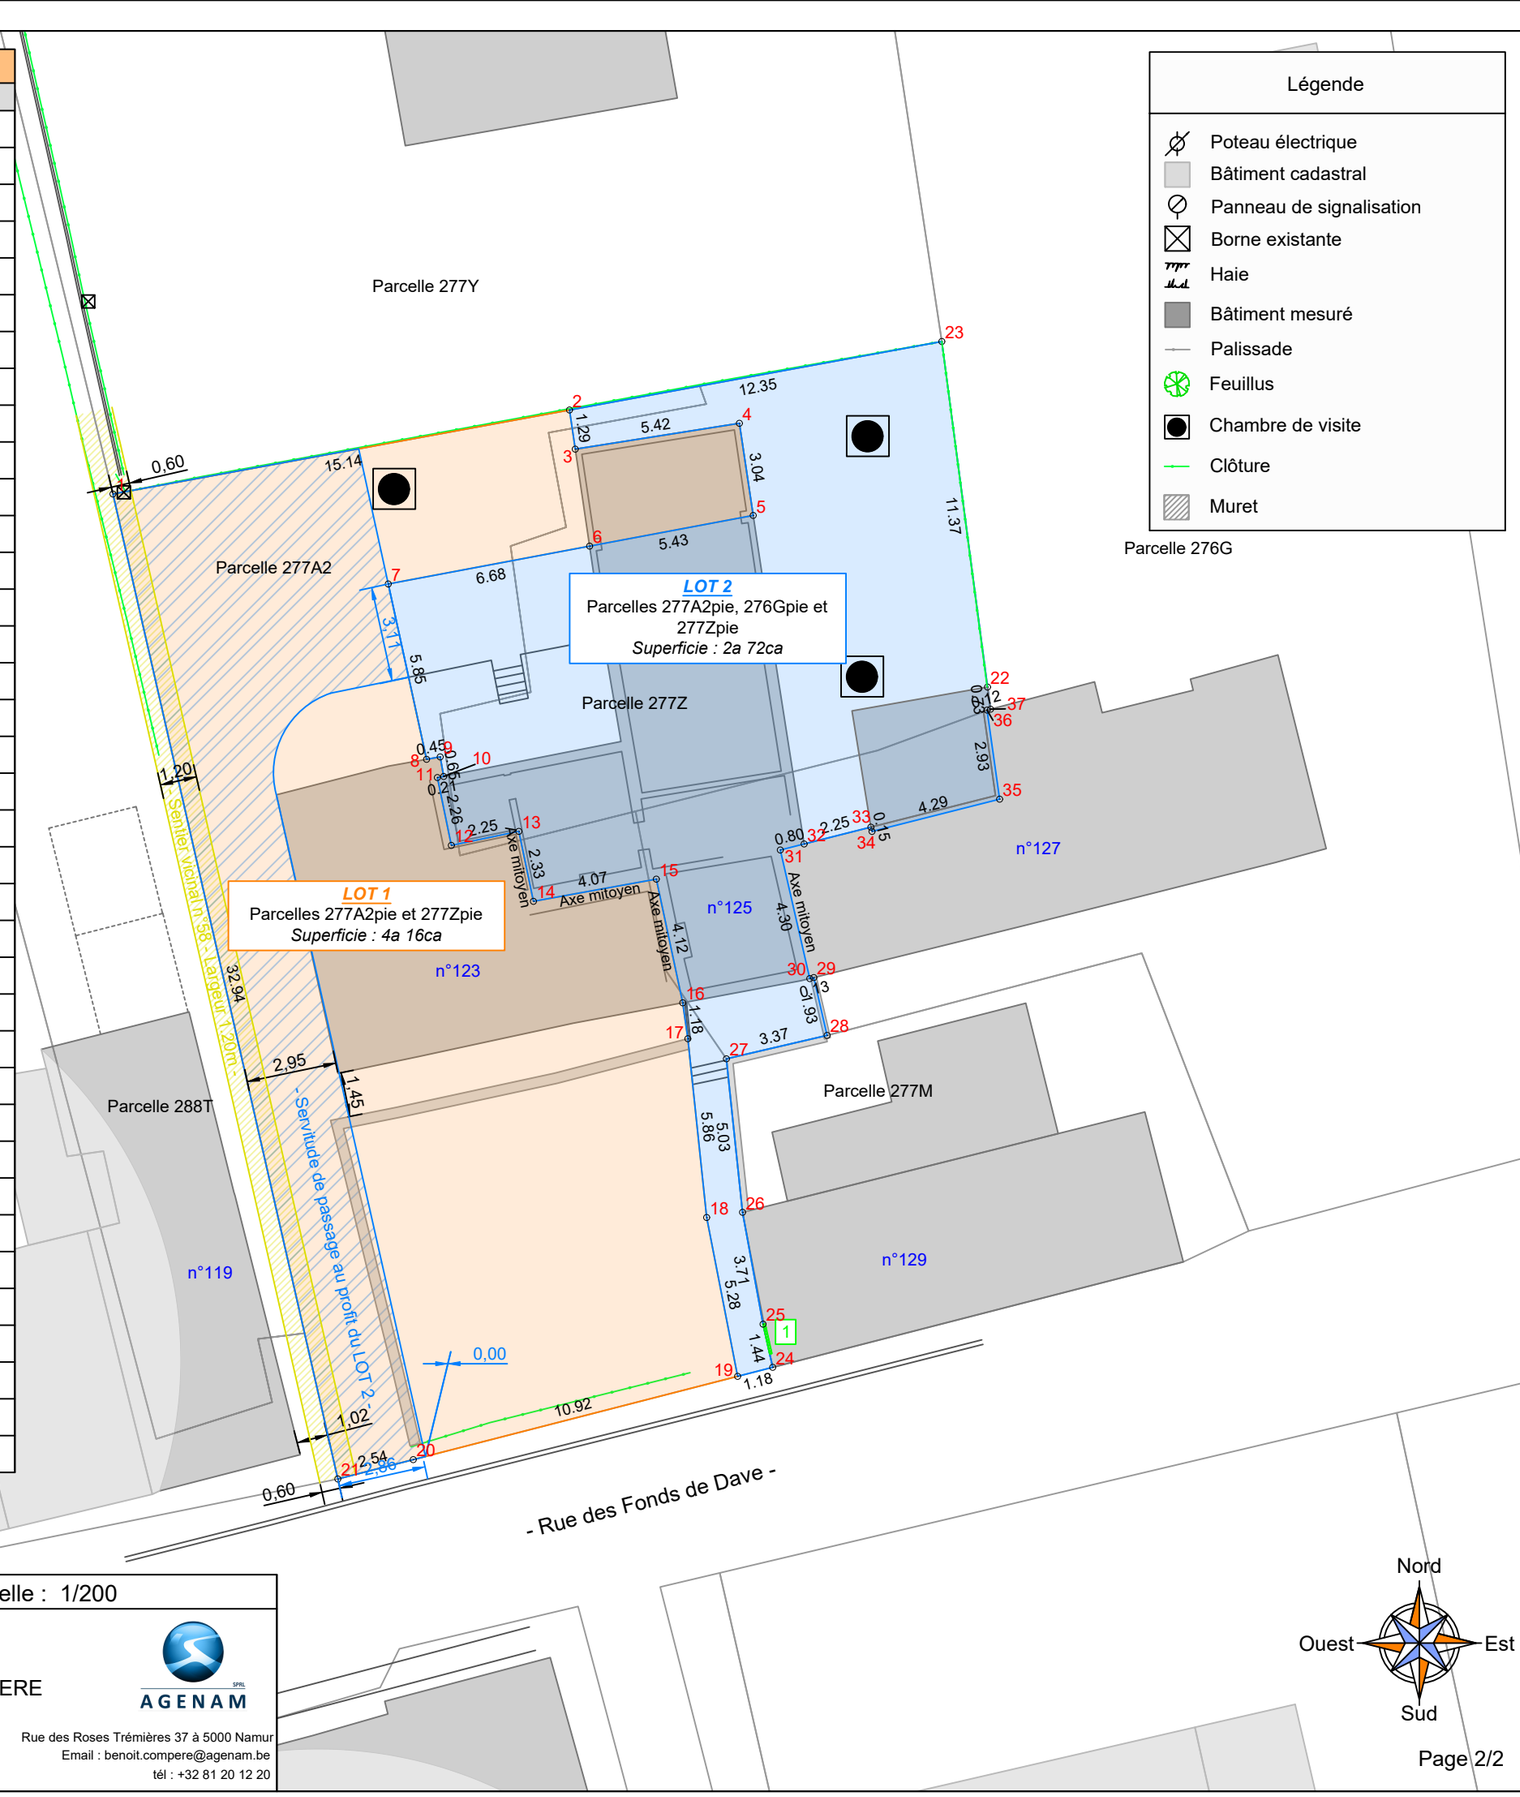

Réf dossier : 2026-495 | Plan n° 2026-495_P01 | Echelle : 1/200

Dressé le 16 octobre 2026

BELGEI GÉOMÈTRES EXPERTS

Grégoire - Henri LEFEBVRE
GEO 141.285

BELGEI SRL
Rue Achille Descamps, 9 à 7382 Audregnies
Route de Ramillies, 4 à 5310 Eghezée
tél: +32 472 45 84 38 e-mail : info@belgei.be - www.belgei.be

Benoît COMPERE
GEO 040.202

AGENAM SPRL
Rue des Roses Trémières 37 à 5000 Namur
Email : benoit.compere@agenam.be
tél : +32 81 20 12 20