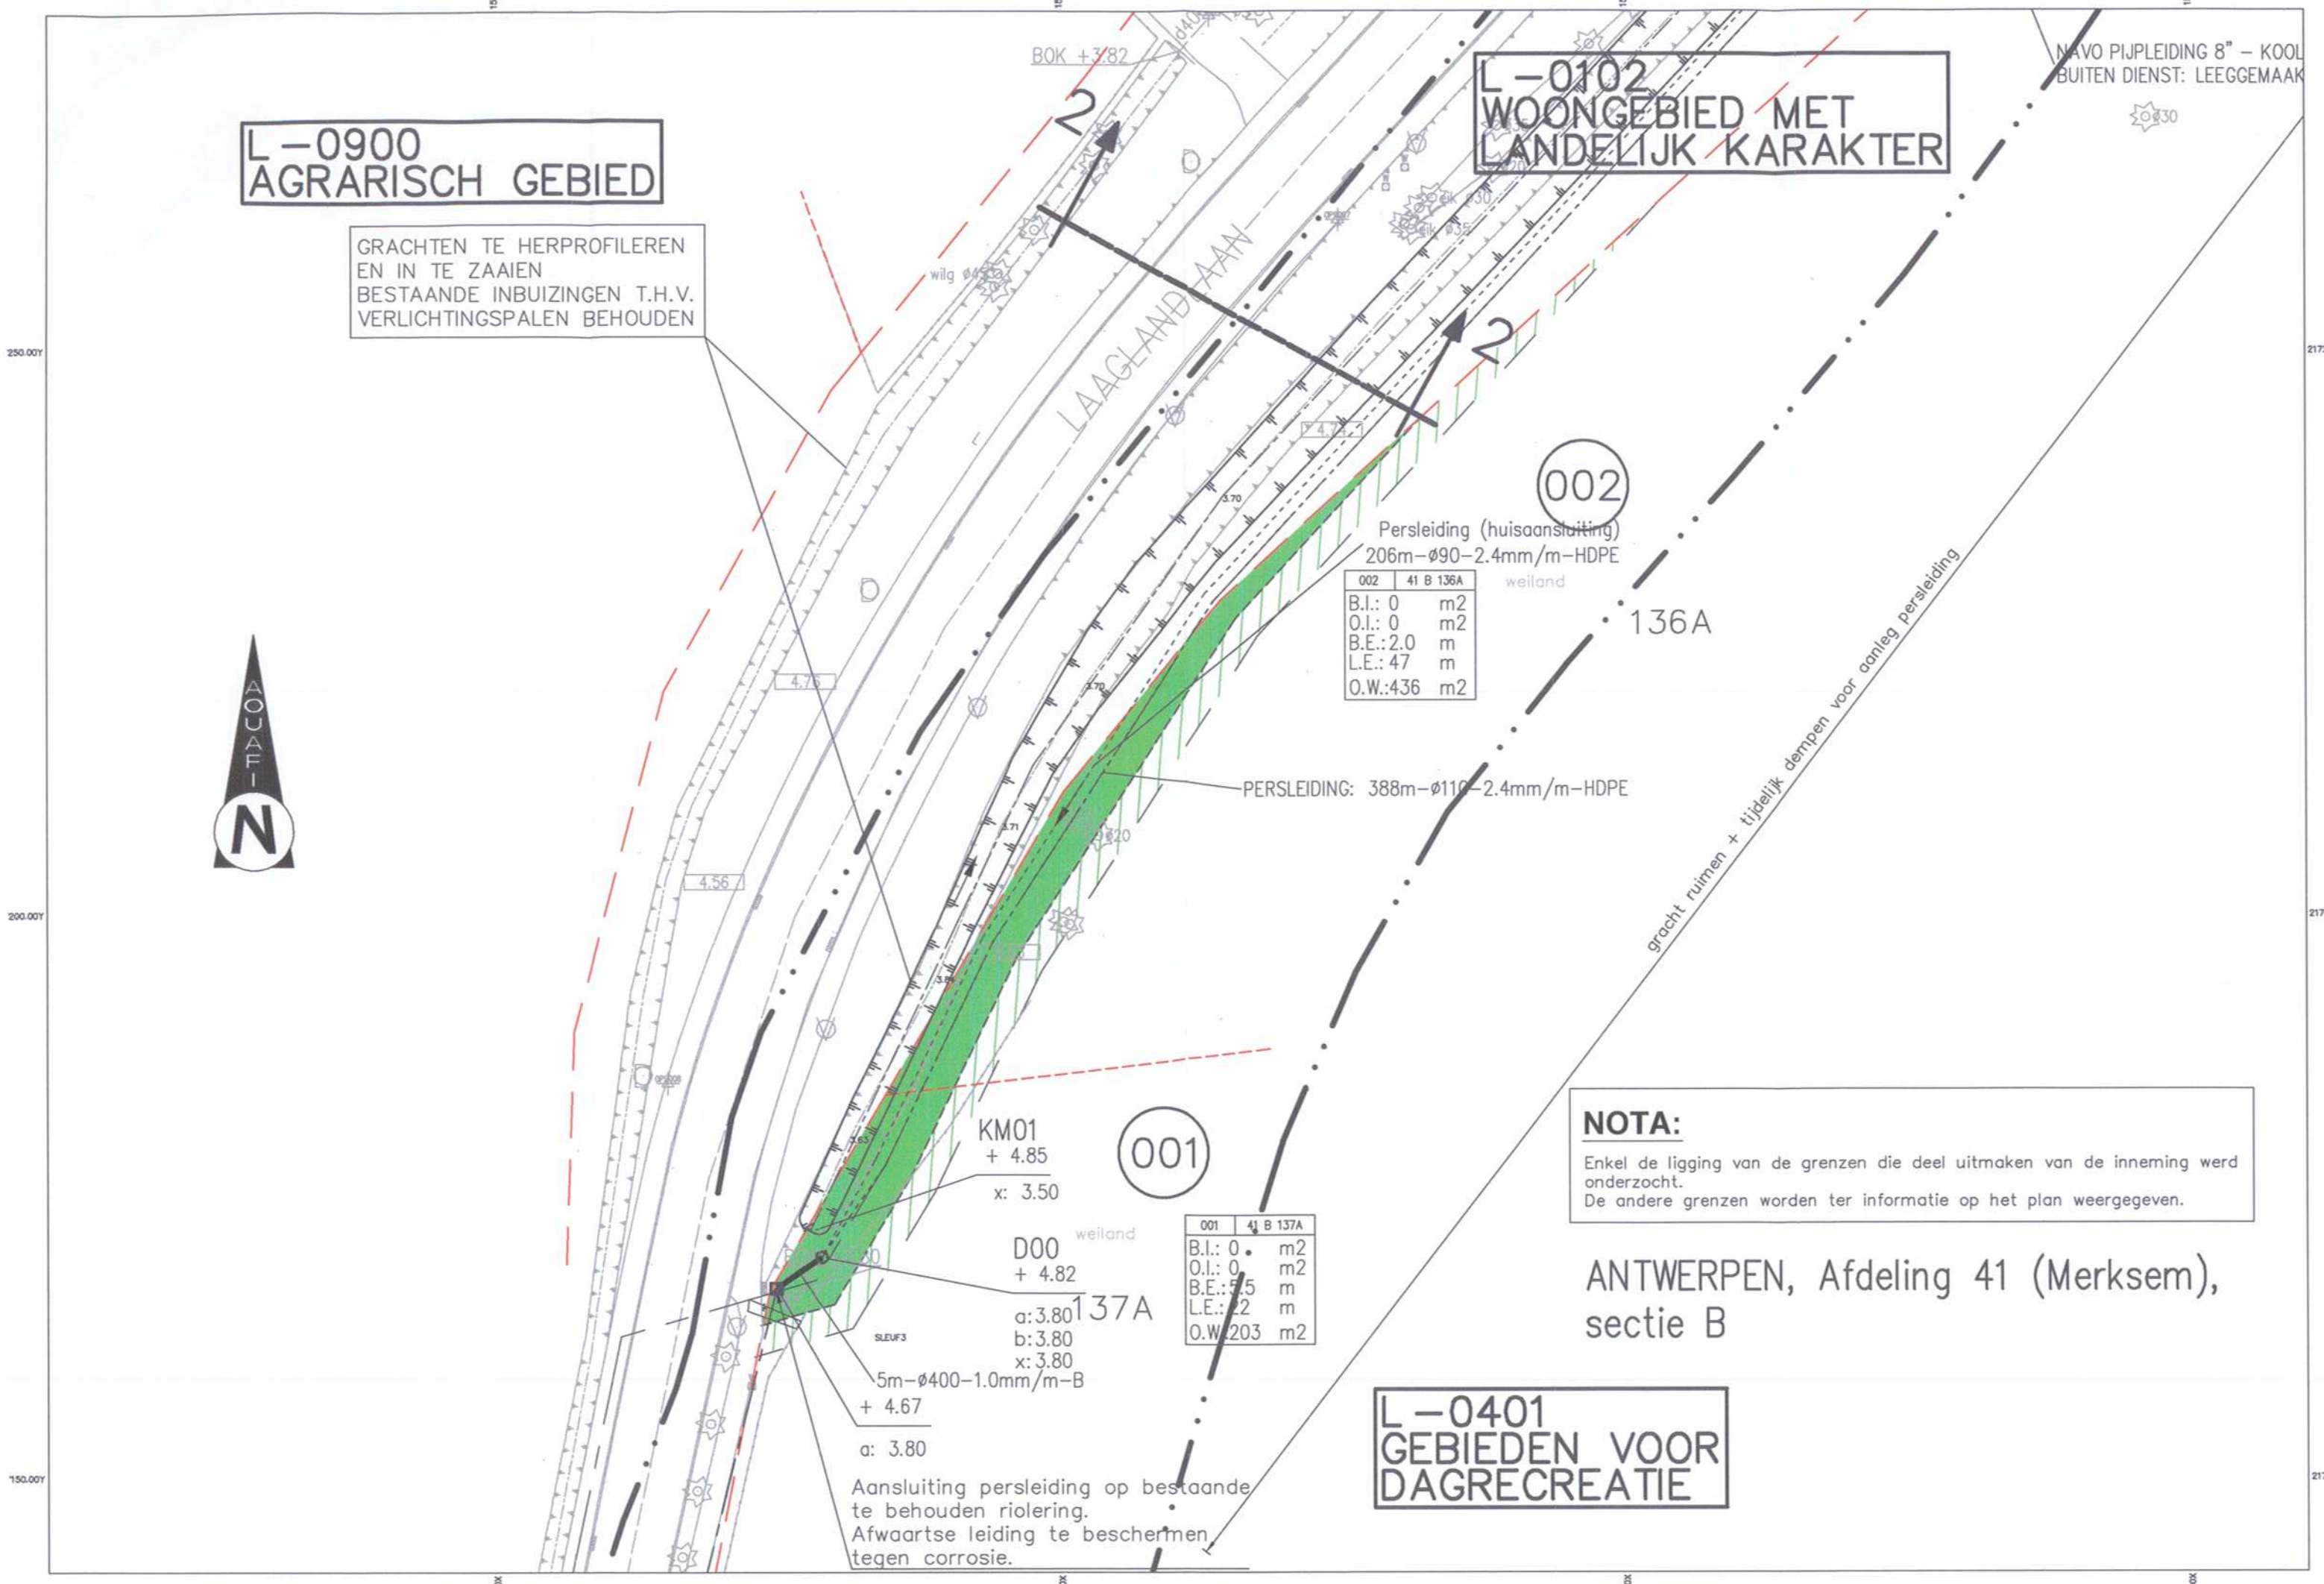

Nr	Datum	Historiek
6	03–05–2019	Definitieve indiening
5	26–04–2019	Aanpassing inname 3
4	04–04–2019	Definitief grondeverwervingsdossier
3	18–02–2019	Aanpassing proefstel
2	07–12–2018	Aanpassing proefstel
1	05–10–2018	Indiening proefstel

Dubbel van het plan dat werd meegegeven naar de notaris.
dd. 25 juni 2020

Aquafin
Dijkstraat 8
2630 Aartselaar
Tel.: 03/ 450 45 11
Fax.: 03/ 458 30 20

Provincie : ANTWERPEN
Stad/Gemeente : ANTWERPEN (MERKSEM)

Projectnummer : RI3M039
Projectnaam : ZP Laaglandlaan van Fort tot de Swaenstraat

Nummer : RI3M039/1/13–3–5.1/4

Titel : GRONDINNEMINGSPLAN

Inneming nr. 1 en nr. 2

NV Aquafin
Gezien en goedgekeurd

Expert Grondverwerving
Vander Donck Willy
Landmeter-Expert,
beëdigd door de rechtbank van eerste aanleg te Gent
ingeschreven op het tableau van de Federale raden van landmeters-Experten. LAN 04.0986

Studiebureau
SWECO
vestiging Mechelen
Stationsstraat 51
B-2800 Mechelen
T +32 15 45 13 00
F +32 15 42 22 08
www.swecobelgium.be

Ing. Alain Bulen
Landmeter-Expert,
beëdigd door de rechtbank van eerste aanleg te Hasselt
Ingeschreven op het tableau van de Federale raden van Landmeters-Experten. LAN 04 1079

Gezien en Goedgekeurd
om te worden bijgevoegd bij het min. besl. nr.

De Vlaamse minister van Omgeving, Natuur en Landbouw,

Koen Van den Heuvel

Schaal: 1/500

Opp.: 0.18m²

Dossier nr. 292441

Q:\MEC\292441\GI\40_Vergunningen\Grondverwerving\292441_INN_00.dwg - 5.1 (20190503.0847)