
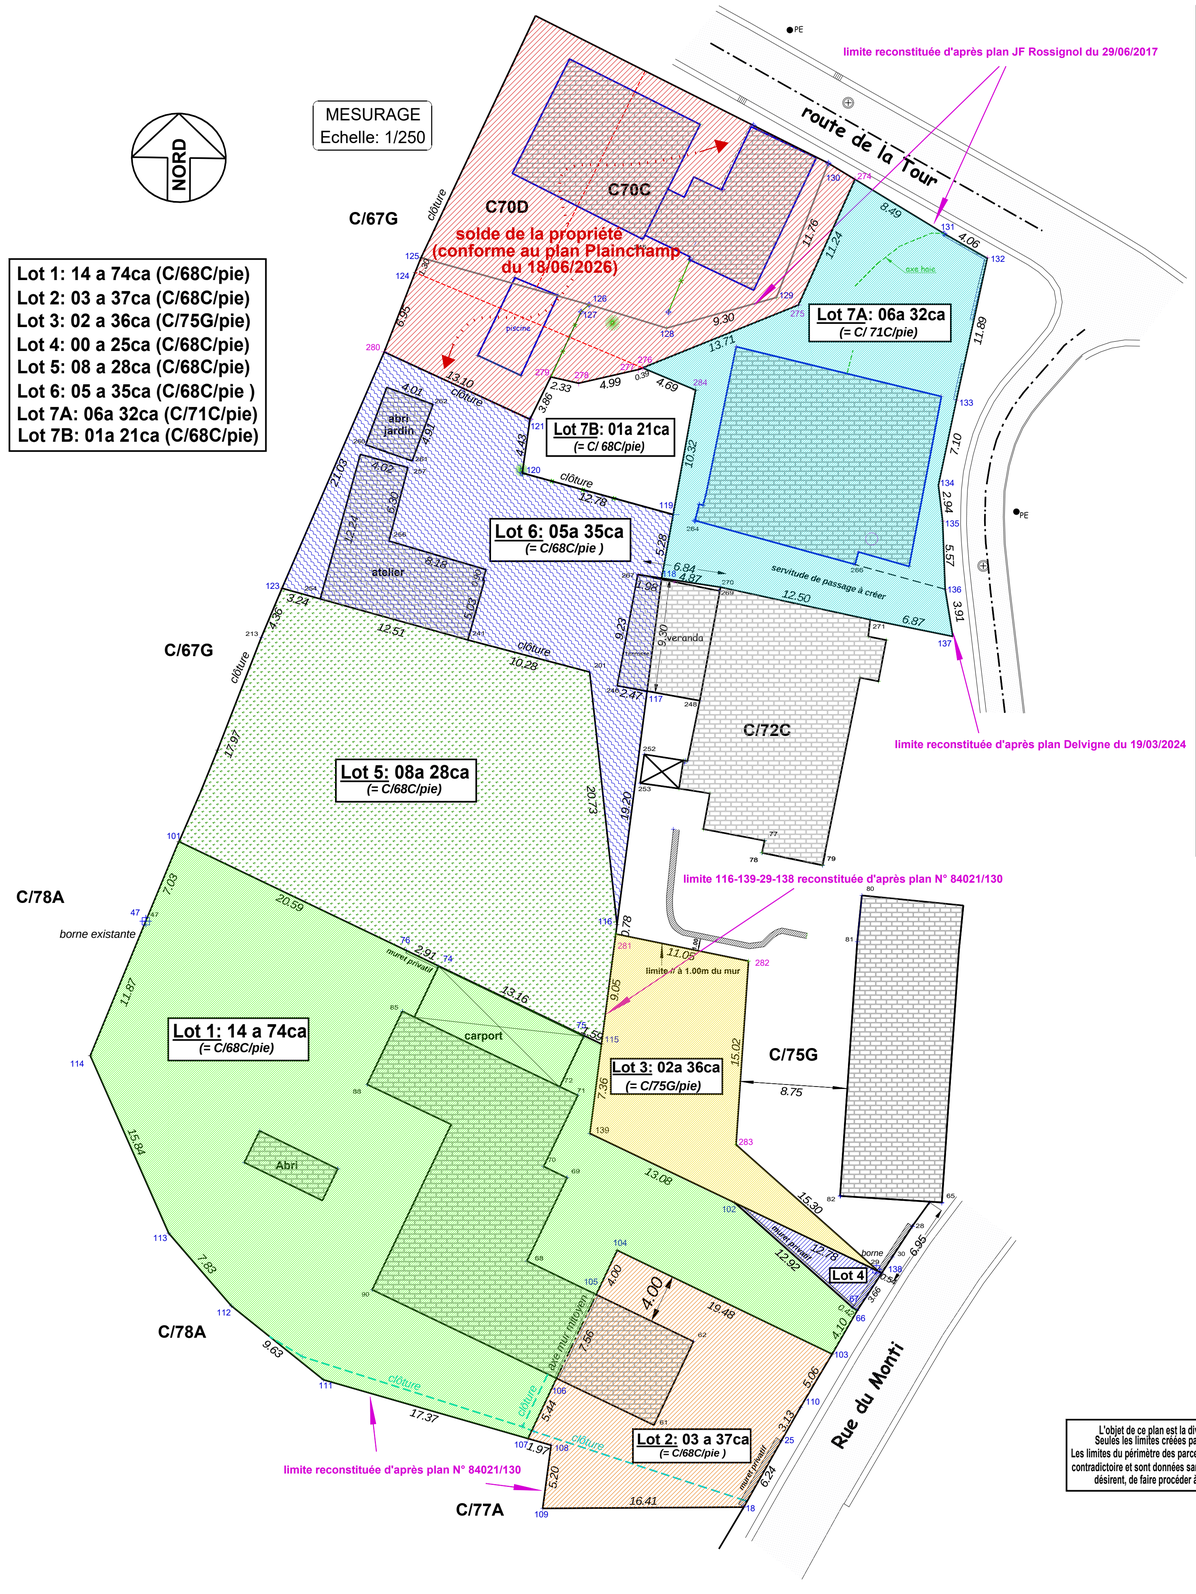


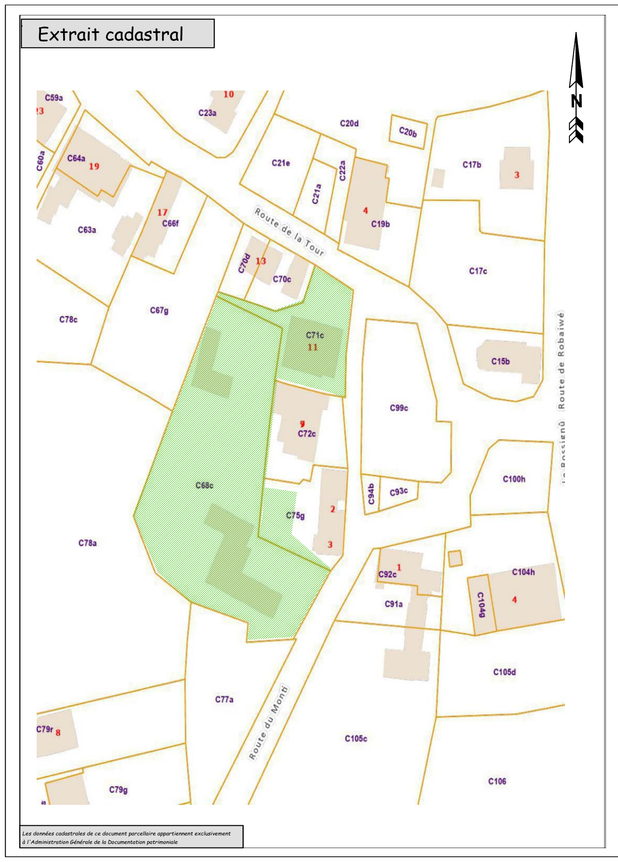

Commune de LIBRAMONT

3 ème division - FREUX -

Section C - 68C, 71C et 75G -

Adresse: Rue du Monti

Village: "Bougnimont"

Plan de Division

APPROBATIONS

Levé et dressé par le Géomètre - expert assermenté par le Tribunal de première instance de Neufchâteau
soussigné
Bertrix, le 14/09/2026

Luc Quevrin
N° id conseil fédéral Geo040250

Date du plan : 14/09/2026 | Echelle du plan: 1/250

Système de coordonnées: LAMBERT 72

Luc QUEVRIN
Géomètre-expert
Rue de Renaumont, 112
B-6880 Bertrix

luc.quevrin.pro@gmail.com
Tél. : 061/41.43.14
Gsm :0496/46.94.62

Numéro d'identification: 84021 /
Arrêté Royal du 18/11/2013

L'objet de ce plan est la division des parcelles N° C/68C, 71C et 75G.
Seules les limites créées par la division seront opposables aux parties.
Les limites du périmètre des parcelles divisées n'ont pas fait l'objet d'une délimitation contradictoire et sont données sans garantie. A charge pour les indivisaires , s'ils le désirent, de faire procéder à la délimitation contradictoire de leur lot

COORDONNEES LAMBERT 72

N°	X	Y	Nature	N°	X	Y	Nature
18	228782.45	70898.43	coin muret	284	228778.52	70989.59	non matérialisé
25	228785.51	70903.85	coin muret	119	228776.69	70979.43	point clôture
29	228793.25	70917.84	borne Feno existante	120	228764.37	70982.82	point clôture
32	228778.15	70926.44	coin muret	121	228765.00	70987.21	point clôture
47	228733.64	70946.25	borne Feno existante	123	228744.76	70973.42	point clôture
48	228777.15	70933.22	coin muret	131	228798.79	71002.36	coin muret
49	228775.25	70929.22	coin muret	132	228802.33	71000.39	non matérialisé
66	228791.69	70914.49	coin muret	133	228799.80	70988.77	non matérialisé
67	228791.35	70914.70	coin muret	134	228798.33	70981.82	non matérialisé
74	228757.54	70942.56	coin bâtiment	135	228798.68	70978.90	non matérialisé
75	228769.43	70936.91	coin bâtiment	136	228798.88	70973.34	non matérialisé
76	228754.93	70943.85	coin muret	137	228799.51	70969.49	non matérialisé
101	228736.34	70952.75	non matérialisé	138	228793.71	70917.55	point muret
102	228781.70	70923.29	point muret	139	228769.89	70928.93	non matérialisé
103	228789.66	70910.93	non matérialisé	201	228769.87	70966.58	coin clôture
104	228772.12	70919.39	non matérialisé	213	228743.07	70969.40	point clôture
105	228770.40	70915.78	axe mitoyenneté	241	228759.93	70969.20	coin bâtiment
106	228767.17	70908.95	axe mitoyenneté	254	228747.88	70972.55	coin bâtiment
107	228764.84	70904.03	non matérialisé	270	228780.56	70973.51	coin bâtiment
108	228766.73	70903.49	non matérialisé	271	228792.77	70970.85	coin bâtiment
109	228766.04	70898.33	non matérialisé	274	228791.53	71006.77	non matérialisé
110	228787.07	70906.58	non matérialisé	275	228786.91	70996.53	non matérialisé
111	228748.14	70908.83	non matérialisé	276	228774.20	70991.40	non matérialisé
112	228740.63	70914.86	non matérialisé	277	228773.84	70991.26	non matérialisé
113	228735.51	70920.79	non matérialisé	278	228768.97	70990.15	non matérialisé
114	228729.11	70935.28	non matérialisé	279	228766.70	70990.66	point clôture
115	228770.84	70936.23	point muret	280	228753.11	70992.72	point clôture
116	228772.10	70945.97	non matérialisé	281	228772.00	70945.20	non matérialisé
117	228774.56	70965.02	point bâtiment	282	228782.83	70942.99	non matérialisé
118	228775.75	70974.24	coin bâtiment	283	228781.82	70928.01	non matérialisé

Les limites et sommets non justifiés ne sont pas matérialisés