

N° demande de plans : **5491913**

**PIRLET BOINET NOTAIRES  
ASSOCIES  
LIEGEOIS Pascal  
rue Pierre Thomas 60  
6600 Bastogne**

Vos réf : **4941(8e964b84-275a-48dc-916c-875d7b234868)**

Nos réf : **5491913;**

Dossier traité par : ***Plan Request FR***

Le : **20 Avril 2024**

Annexe(s) : **2**

Madame, Monsieur,

Information importante en matière de demande de plans : Avant de débiter les travaux, il y a lieu de consulter au préalable « les directives et mesures de précaution pour la prévention des dégâts à l'infrastructure souterraine de PROXIMUS, dont PROXIMUS assure la gestion ». Le non-respect de ces directives est sanctionné par l'article 114 de la loi du 21 mars 1991 portant réforme de certaines entreprises publiques économiques.

Les directives peuvent être consultées via : [www.proximus.be/plans](http://www.proximus.be/plans)

Dans le cas où des installations de PROXIMUS sont endommagées lors de l'exécution de vos travaux, signalez sans tarder le sinistre via notre application Proximus SOS Cable. Téléchargez directement l'application Proximus SOS Cable sur le App store ou Google Play en recherchant « Proximus SOS »

Vous préférez utiliser votre téléphone dans ce cas il y a lieu d'appeler les numéros de téléphone suivants en fonction de la zone téléphonique dont ceux-ci dépendent:

09 et 050 à 059	0800 91 434
03, 011 à 016 et 089	0800 92 720
04, 019, 061, 063, 080, 082 tot 087	0800 92 227
02	0800 21470

010, 060, 064 à 069, 071, 081	0800 91 375
-------------------------------	-------------

Annexes plans de repérage (numéros) :

<b>Name</b>	<b>Net</b>	<b>Type</b>
61HOU0-DIG253090X	61HOU0	PLR
359750+1	61HOU0	LEG


\*\*\* *fin du document* \*\*\*

Google Play et le logo Google Play sont des marques de Google LLC. - App Store et le logo App Store sont des marques d'Apple Inc. enregistrées aux États-Unis et dans d'autres pays



X = 254000, Y = 90500

X = 253000, Y = 90000

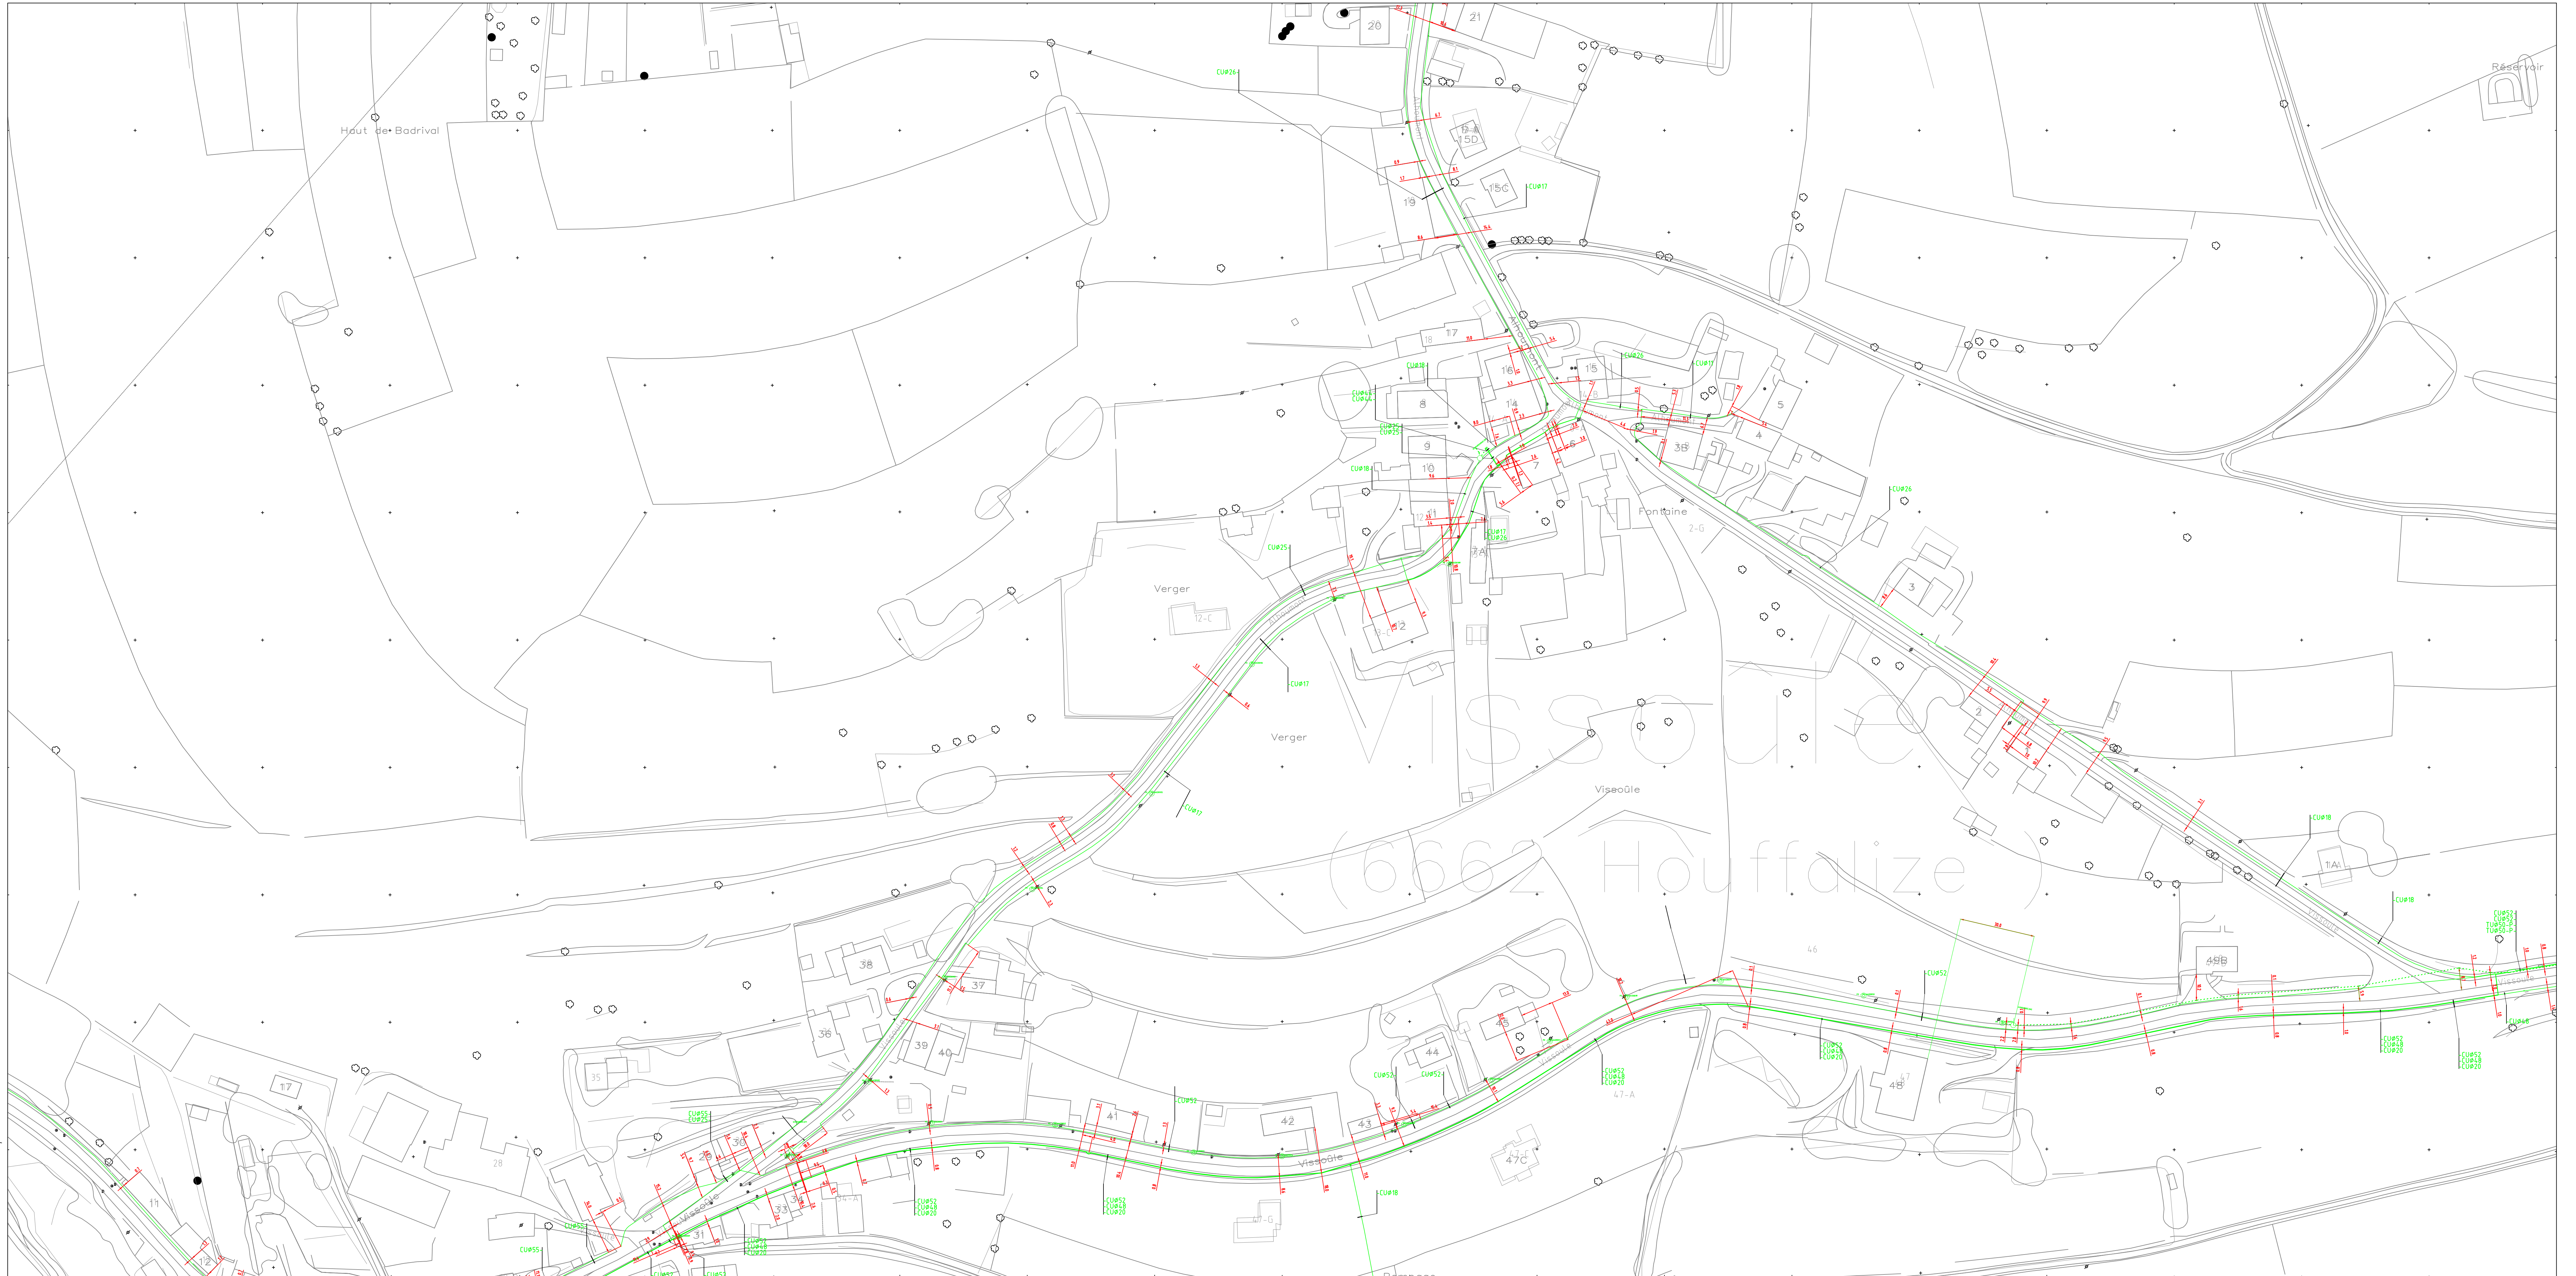

L E G E N D E	Joint ou groupe de joints	● J1 # 75	● J2 # 75 - P
	Câble Cuivre / Câble cuivre planifié	— J1 # 80	— J2 # 80 - P
	Câble Fibre Optique / Câble Fibre Optique planifié	— J1 # 110	— J2 # 110 - P
	Tube / Tube planifié	— J1 # 110	— J2 # 110 - P
	Forage dirigé / Forage dirigé planifié	— J1 # 110	— J2 # 110 - P
	Tunnel / Tunnel planifié	— J1 # 110	— J2 # 110 - P
	Canalisation / Canalisation planifié	— J1 # 110	— J2 # 110 - P
	Bac de tirage ou de jointage / Bac de tirage ou de jointage planifié	○	○
	Trou d'homme / Trou d'homme planifié	□	□
	Armoire en surface / Armoire en surface planifié	■	■





Echelle  
1 : 1000  
Edition : 1/12/2022

PLAN DE REPERAGE  
R0seu  
61HO0

PLR  
DIG253090X

The background map is based on SPW



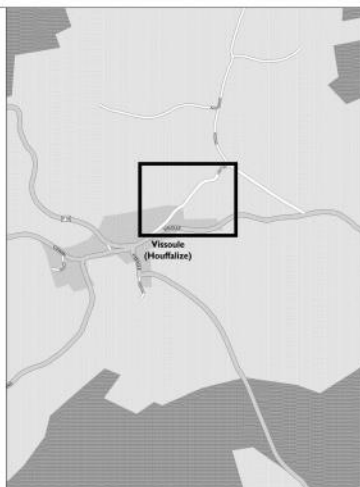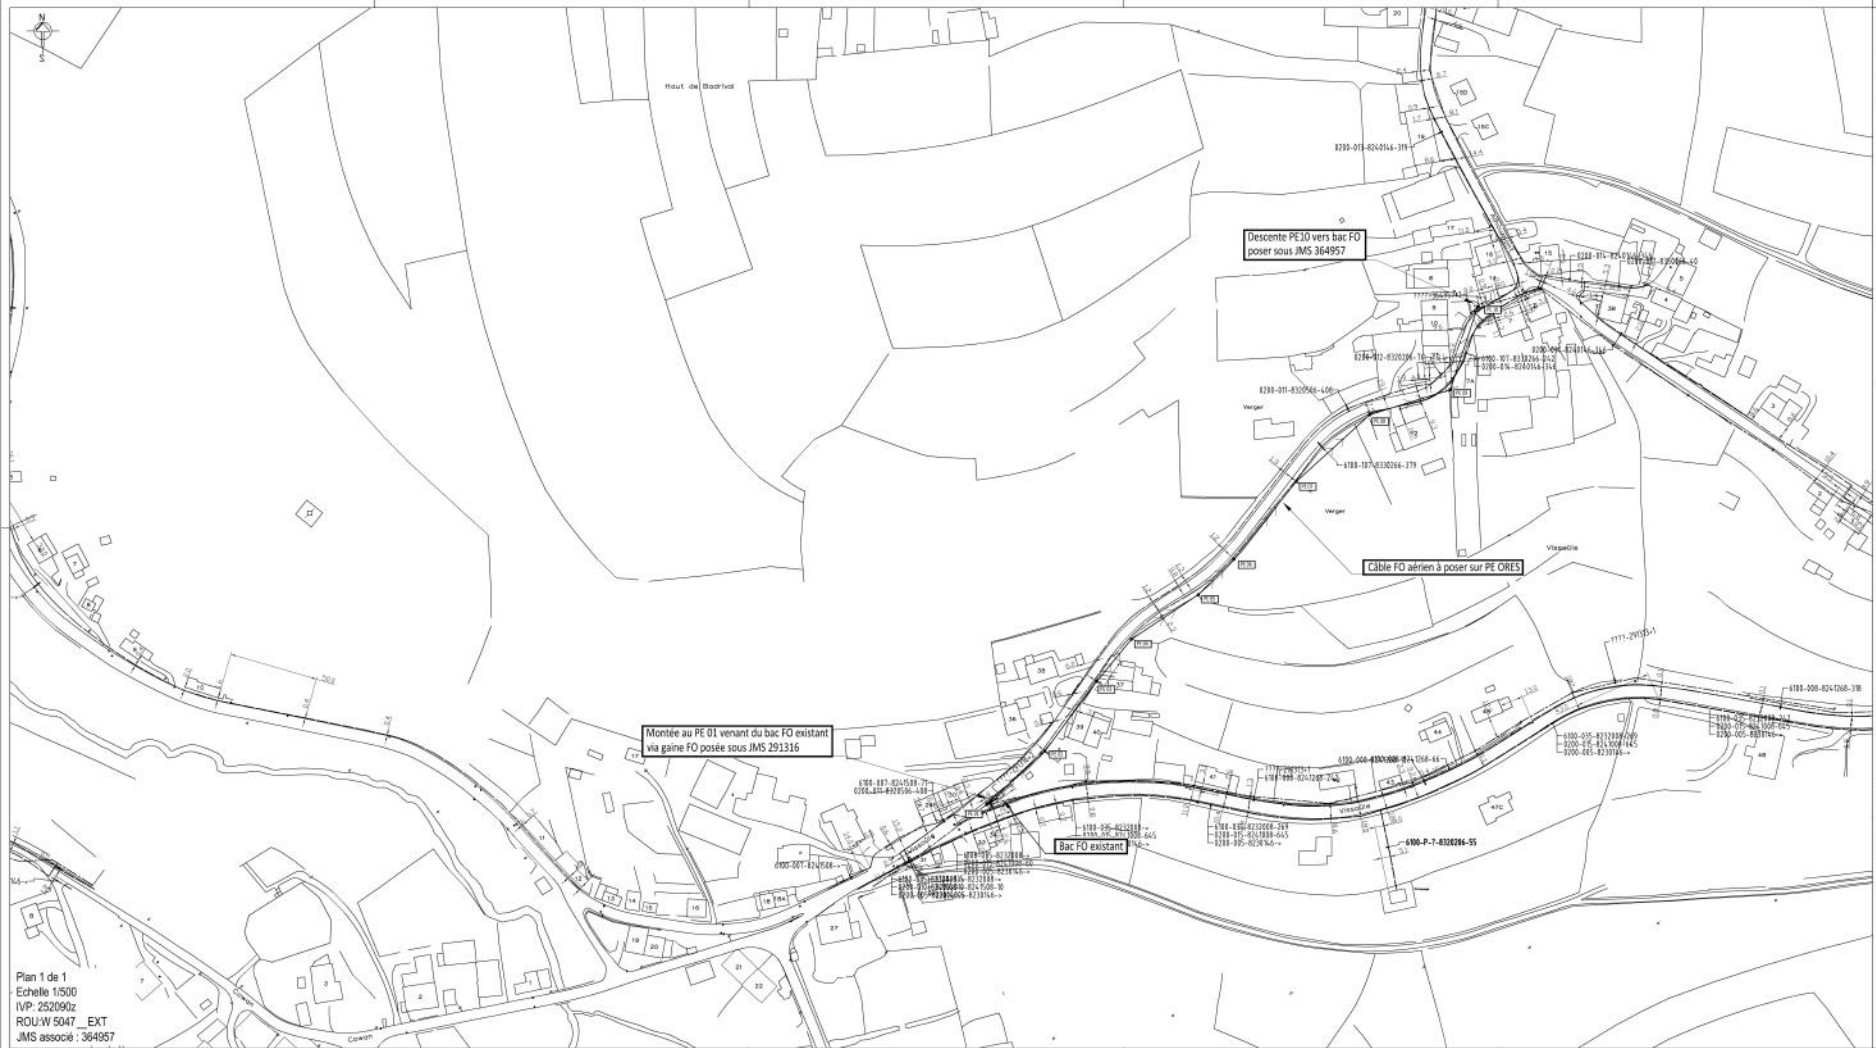

DETAIL TOPOGRAPHIQUE


