

# AFPALINGSPLAN

**GEMEENTE TIELT-WINGE**

**DORPSSTRAAT 53**

**AFD. 1, SIE. B, NRS. 698/02E**

HET PLAN WERD IN DE DATABASE VAN DE AFBAKENINGSPLANNEN  
GECODEERD MET ALS REFERENTIENUMMER 24106-10431,  
VERGUND VOLGENS OMGEVINGSVERGUNNING OMV\_2022060771 D.D.  
19/07/2022.



## legende

- |                                   |                         |
|-----------------------------------|-------------------------|
| ■ Grenspaal                       | —●— Afsluiting metaal   |
| □ Niet gematerialiseerd grenspunt | —○— Afsluiting hout     |
| ■ Huisaansluiting                 | —□— Afsluiting beton    |
| ■ Boom                            | —■— Betonplaten         |
| ■ Waterslikker                    | —  — Midden waterloop   |
| ■ Elektriciteit                   | — — Perceelsgrens       |
| ■ Gas                             | —  — Haag               |
| ■ Hydrant                         | — — Talud               |
| ■ Water                           | — / — Erfdienstbaarheid |
| ○ Inspectieput                    | — / — Muur              |
| ○ Verlichtingspaal                | — / — Gebouw            |
|                                   | — / — Overkapping       |
|                                   | — / — Bijgebouw         |

## De volgende stukken in acht genomen:

**Grenzen A-B-C-D-E-F-G-H-I-J-K-L-U-M-N-O-P-Q-A:**  
volgens plan landmeter Oversteyns d.d. 02/02/1991;  
**Grenzen B-R-Q, C-S-U, D-T-L & P-S-T:**  
nieuwe niet gematerialiseerde grenzen  
O-P-Q: midden gracht  
F-G-H-I-J: zijgevel

Tenzij anders vermeld, werden de grenzen niet gematerialiseerd. De grenspunten werden gematerialiseerd, zoals beschreven in de coördinatenlijst.

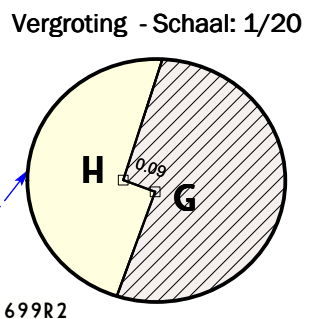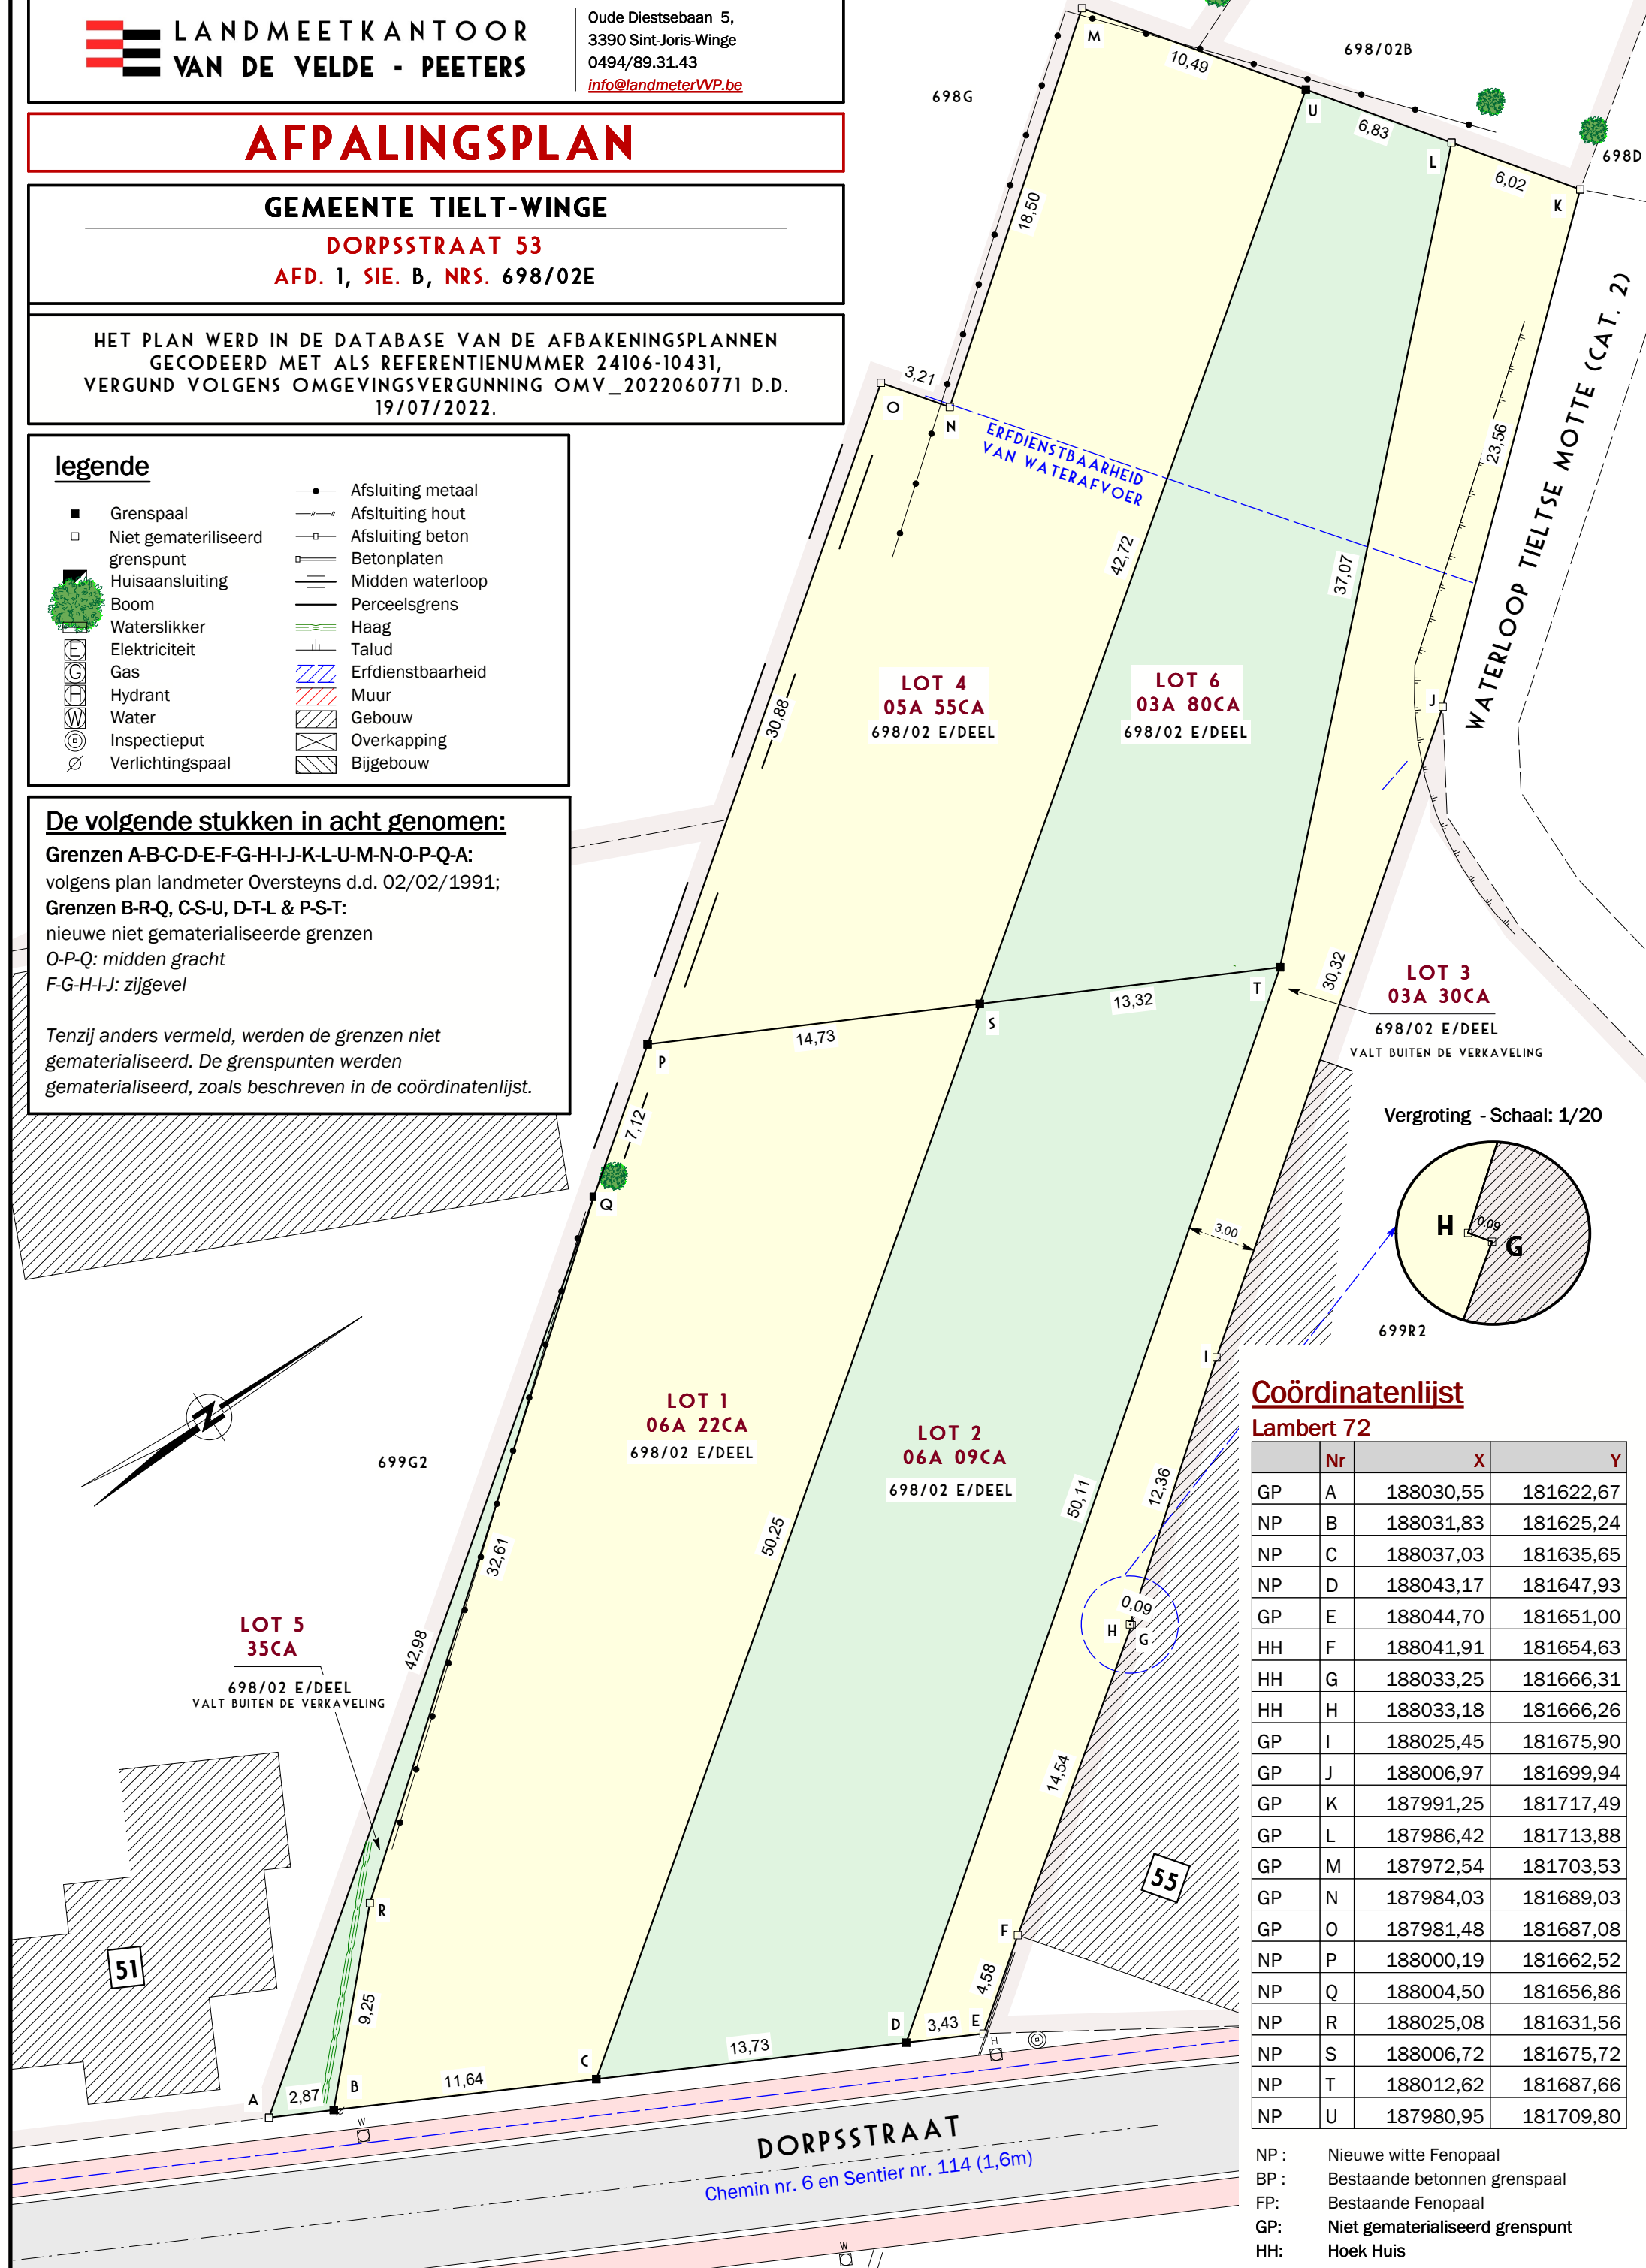

## Coördinatenlijst

Lambert 72

	Nr	X	Y
GP	A	188030,55	181622,67
NP	B	188031,83	181625,24
NP	C	188037,03	181635,65
NP	D	188043,17	181647,93
GP	E	188044,70	181651,00
HH	F	188041,91	181654,63
HH	G	188033,25	181666,31
HH	H	188033,18	181666,26
GP	I	188025,45	181675,90
GP	J	188006,97	181699,94
GP	K	187991,25	181717,49
GP	L	187986,42	181713,88
GP	M	187972,54	181703,53
GP	N	187984,03	181689,03
GP	O	187981,48	181687,08
NP	P	188000,19	181662,52
NP	Q	188004,50	181656,86
NP	R	188025,08	181631,56
NP	S	188006,72	181675,72
NP	T	188012,62	181687,66
NP	U	187980,95	181709,80

NP: Nieuwe witte Fenopaal  
BP: Bestaande betonnen grenspaal  
FP: Bestaande Fenopaal  
GP: Niet gematerialiseerd grenspunt  
HH: Hoek Huis