3. GRONDPLAN

SECTIE : A

LOT 1a nrs. 661/ex, 663/c/ex ..... Groot : ± 912m2
LOT 1b nrs. 661/ex ..... Groot : ± 490m2
LOT 2a nrs. 661/ex, 663/c/ex ..... Groot : ± 930m2
LOT 2b nrs. 661/ex ..... Groot : ± 518m2

Deze oppervlaktes zijn grafisch en benaderend berekend.

Max. V/T=0,33

Openbaar vervoer :

De dichtstnabije halte van de openbare vervoersdienst is gelegen op het kruispunt van Daalmen met de Kleitstraat.

Nutsleidingen :

Bestaande nutsleidingen langs Daalmen en Meirlare : waterleiding onder de rijweg, bovengrondse elektriciteitsleiding, gasleiding aan overzijde verkaveling, TV-distributie vanaf verlichtingspaal naar Meirlare.

Afvoer van water :

De afvoer van afvalwater en oppervlaktewater gebeurt langs bestaande riolering.

LEGENDE

- grens verkaveling
- inspectieput
- straatkolk
- koolwaterstofverharding
- verlichtingspaal
- laagspanningspaal
- opnamepunt foto

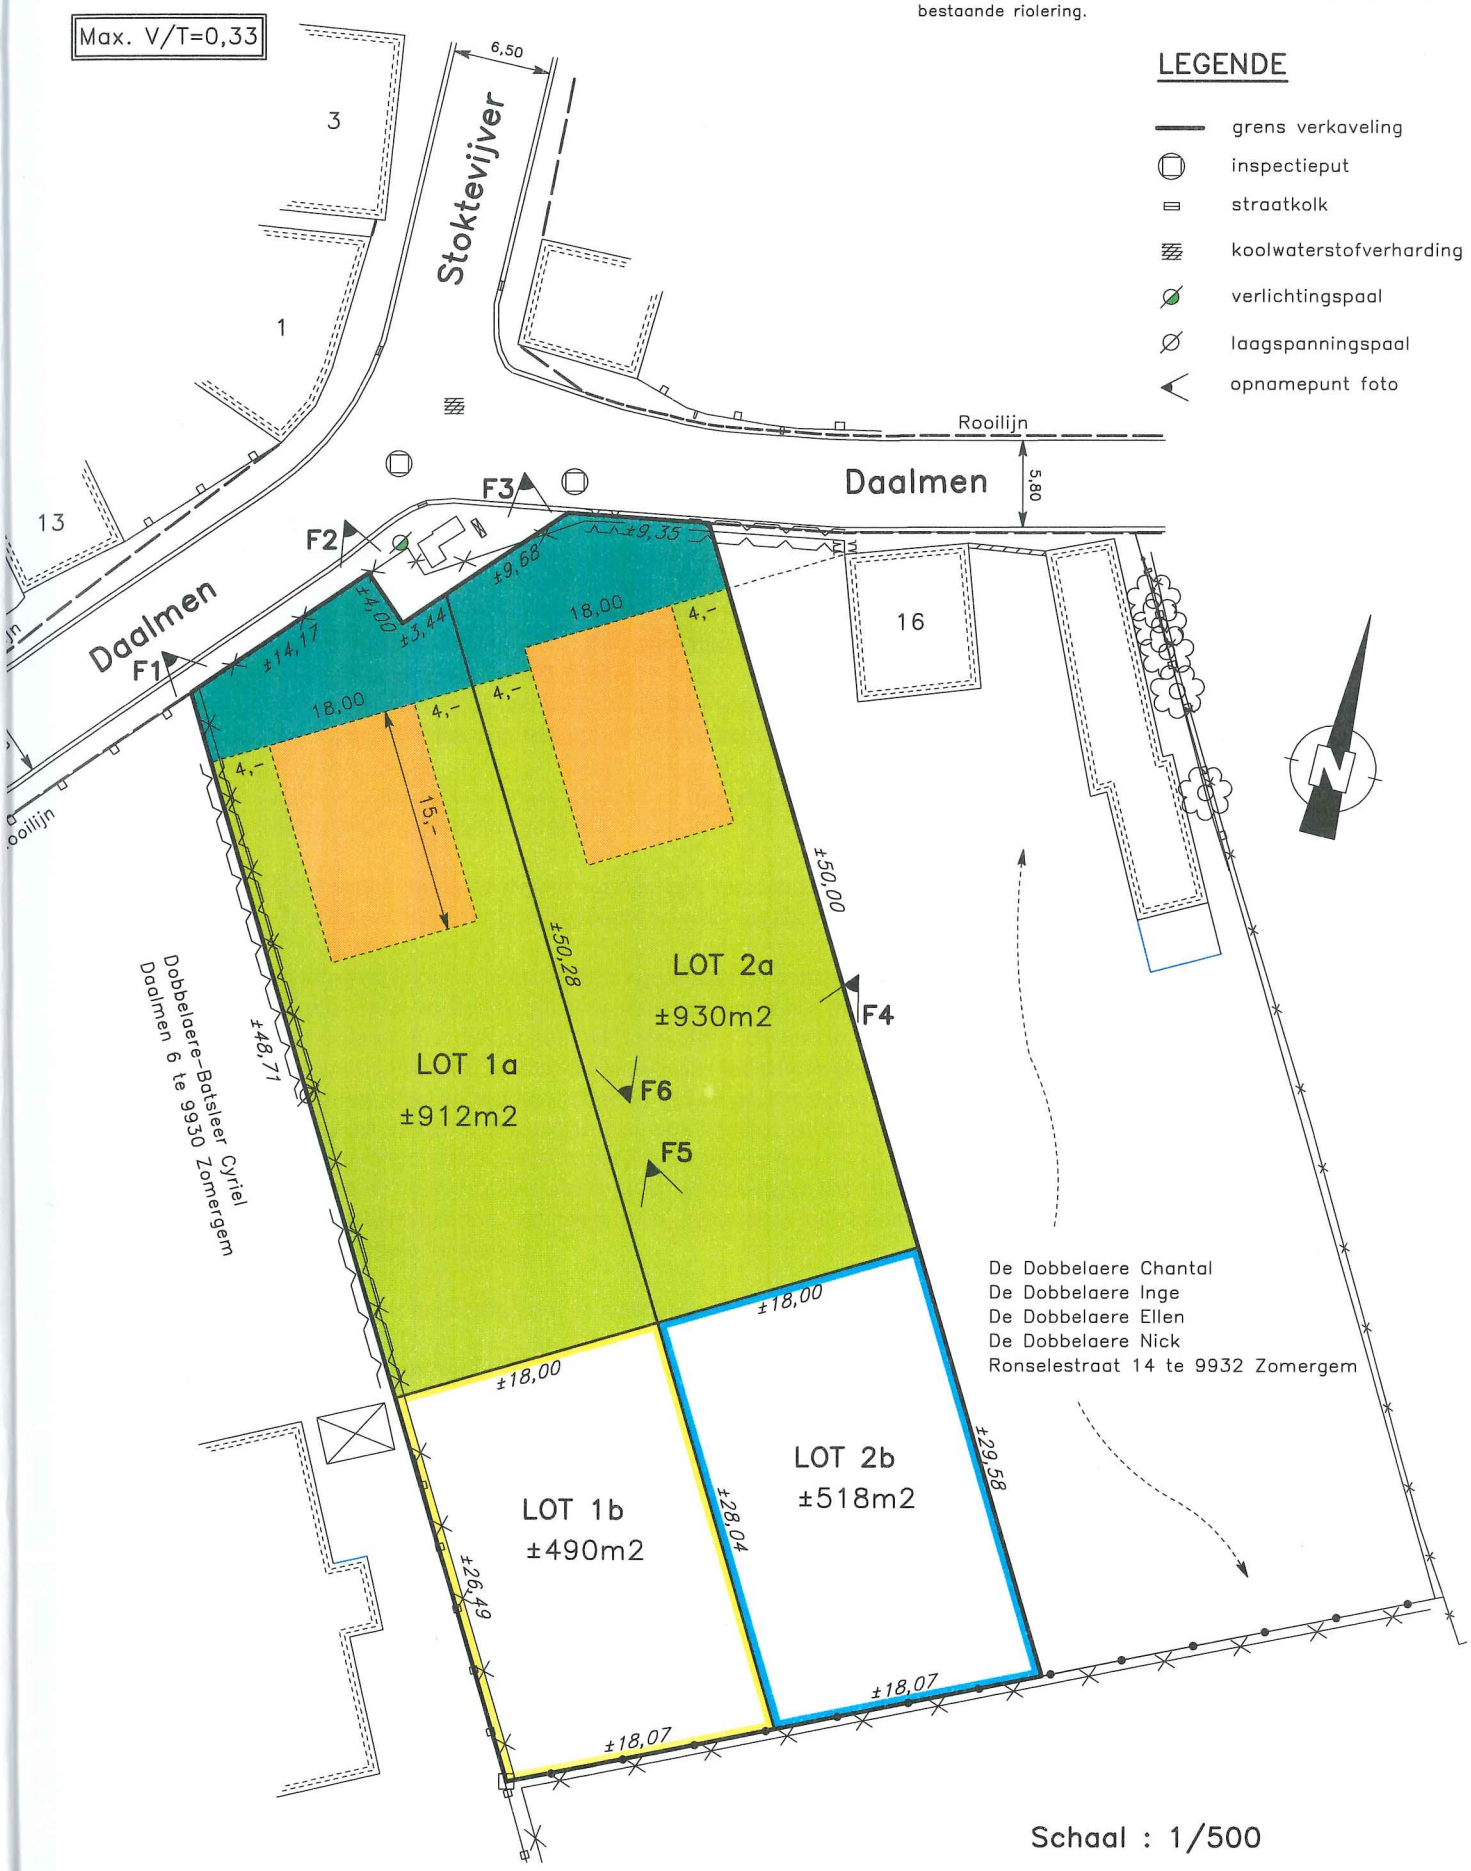

Schaal : 1/500