OMGEVINGSPLAN BESTAANDE TOESTAND
SCHAAL 1/500

PLAN GRONDAFSTAND
SCHAAL 1/500

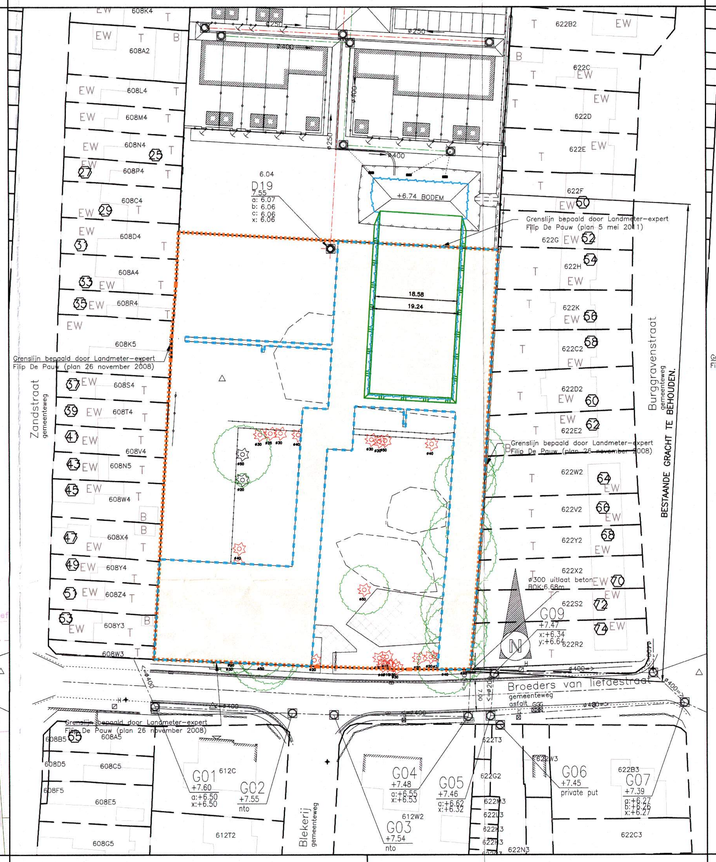

OMGEVINGSPLAN ONTWORPEN TOESTAND
GRONDPLAN VERKAVELINGSPLAN
SCHAAL 1/500

LIGGINGSPLAN – SCHAAL 1/10.000

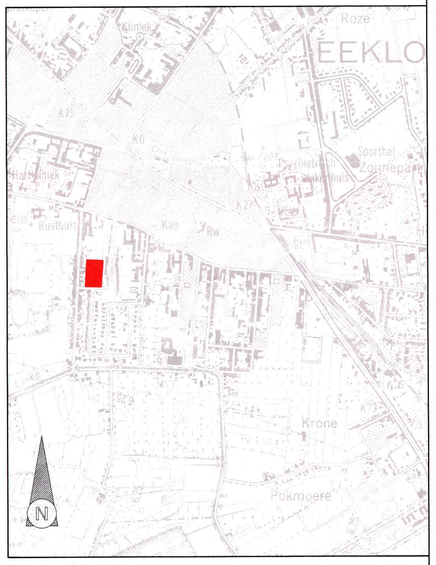

LEGENDE BESTAANDE TOESTAND

- Op te breken verhardingen
- Te slopen gebouwen
- Opnamepunt + kijkrichting foto
- EW Eengezinswoning
- MW Meergezinswoning
- T Tuin
- B Berging

- Bestaande inspectieput
- Rooilijn
- Bestaande gracht
- Afsluiting
- Haag
- Rand ophoging
- Rand rijweg met bestaande rooster
- Bestaande woning
- Verlichtingspaal
- Bestaande te behouden boom
- Bestaande te rooien boom
- Kruinprojectie boom
- openbare verlichtingspaal
- TV – distributie: Telenet
- telecommunicatie: Belgacom
- Hoogspanning + seinkabel : Elia
- Gas MD EN LD: Eandis
- Laagspanning : Eandis
- Water

De aanvrager verklaart dat de wegenis wordt ingeschakeld in het openbaar domein en dat de eigendom van de in de aanvraag aangegeven openbare wegen, aanhorigheden en openbare nutsvoorzieningen, alsook de gronden waarop ze komen, vrij en onbelast en zonder kosten zal afgestaan worden aan de stad op een door haar vast te stellen datum en in elk geval bij de eindoplevering van de werken.

Af te staan aan openbaar domein: 2901 m²

lot nr.	opp. (m²)	lengte (m)	breedte (m)
P1	11,50	5,00	2,30
P2	11,50	5,00	2,30
P3	11,50	5,00	2,30
P4	11,50	5,00	2,30
P5	11,50	5,00	2,30
P6	11,50	5,00	2,30
P7	11,50	5,00	2,30
P8	11,50	5,00	2,30
P9	11,50	5,00	2,30
P10	11,50	5,00	2,30
P11	11,50	5,00	2,30
P12	11,50	5,00	2,30
P13	11,50	5,00	2,30
P14	11,50	5,00	2,30
P15	11,50	5,00	2,30
P16	11,50	5,00	2,30
P17	11,50	5,00	2,30
P18	11,50	5,00	2,30
P19	11,50	5,00	2,30

lot nr.	opp. (m²)	lengte (m)	breedte (m)
P20	11,50	5,00	2,30
P21	11,50	5,00	2,30
P22	11,50	5,00	2,30
P23	11,50	5,00	2,30
P24	11,50	5,00	2,30
P25	11,50	5,00	2,30
P26	11,50	5,00	2,30
P27	11,50	5,00	2,30
P28	11,50	5,00	2,30
P29	11,50	5,00	2,30
P30	186,83	zie plan	zie plan
P31	209,63	zie plan	zie plan
G1	96,84	zie plan	zie plan
G2	55,42	zie plan	zie plan
G3	18,74	zie plan	zie plan
G4	7,11	zie plan	zie plan

VOORSTEL TOT VERDELING PARKEERPLAATSEN:

Loten 1–5 :	Autostelplaats op eigen Terrein.
Lot 6 :	Parkeerplaats P9
Lot 7 :	Parkeerplaats P8
Lot 8 :	Parkeerplaats P7
Lot 9 :	Parkeerplaats P6
Lot 10 :	Parkeerplaats P29
Loten 11–15 :	Parkeerplaatsen P1–P5
Lot 16 :	Parkeerplaatsen P10–14 P19–28
P15–P18 :	Extra parkeerplaatsen voor gezinnen met meer dan 1 auto

OPMERKING:
Alle afmetingen en oppervlakten op onderhavig plan werden benaderd bepaald. De juiste gegevens zullen op het later op te maken opmetingsplan worden aangeduid.

carports P1-P29 _ lot 11-15 - 2017|72
lot 16 - OMV_20180647G3
lot 1_5_OMV_2020133755
lot 6.9+P6.P9 OMV_2020133861
lot 10 - 2020150055

LEGENDE

- Bouwzone
- zone voor tuinberging
- Tuinzone
- Zone voor groenaanplantingen
- Verplicht aan te planten haag
- Zone voor ontsluitingspad (met erfdienstbaarheid)
- Zone voor private parkeerplaats
- Zone voor interne ontsluiting (mede–eigendom)
- Perceelsgrens
- Ontworpen perceelsgrens
- Grens VK–aanvraag
- Bescheiden loten

- Autostelplaats op eigen terrein
- Bestaande te behouden boom
- Bestaande te rooien boom
- Kruinprojectie boom
- Ontworpen lichtpunt Te plaatsen op gevels
- Ontworpen lichtpunt

: Aan te leggen berm

Oost – Vlaanderen

Eeklo

2de Afd./EEKLO/Sectie F/Perceelnummer 613c

VK De Eiken

27 OKT. 2015

PLAN VERKAVELINGSAANVRAAG

Datum :	18/11/2013	NV	Dossiernr. gemeente		
Schalen	VERSCHILLENDE		Dossiernr. ontwerper	9104	
Wijzigingen			Aantal plannen	1	

nr	Datum	Wijzigingen	
1	6/12/2013	n.a.v. vergadering dd.20/11/2013	NV
2	9/01/2014	n.a.v. vergadering dd.17/12/2013	NV
3.	13/02/2014	n.a.v. vergadering dd.28/01/2014	KJ
4.	16/06/2014	n.a.v. vergadering dd.06/05/2014	AB
5.	18/02/2015	n.a.v. tel. opm. dd. 29/01/2015	JB
6.	12/05/2015	n.a.v. opm. mail dd. 17/03/2015 en dd. 30/03/2015	NVe

opgemaakt door :
B.V.B.A. Studiebureau JONCKHEERE
Koningin Astridlaan 134/5
8200 Brugge
Tel. 050/40 50 90
Email: infrastructuur@jonckheere-sb.be
Koen Jonckheere zaakvoerder

Aanvraag door :
BCA NV
Steenweg Op Deinze 55
9880 Aalter

Vertegenwoordigd door
Koen Andries

Gezien en goedgekeurd door de gemeenteraad van Eeklo in zitting van:

De Sekretaris De Burgemeester

LIGGINGSPLAN, ONTWORPEN TOESTAND, BESTAANDE TOESTAND PLAN GRONDAFSTAND

PLANNR. 1

Opp. 0,75 m²