

Commune de Schaerbeek

Aménagement du carrefour de la rue des Palais et de la rue du Progrès

Présenté par :



Ed. Gauthier
Directeur des Travaux

E. Xhignesse
Echevin des Travaux

ADMINISTRATION DE L'URBANISME

Vu pour être annexé à l'arrêté de

Dressé par :

POUR COPIE CONFORME,
L'Inspecteur Général

N° A 2264/55

Bruxelles, le 3-6-1955

Ministre des Travaux Publics

et de la Reconstruction

(3) D. Van Oudenhoove

P. Paesmans
Ingénieur-Directeur

Approuvé par le Conseil Communal pour être annexé à sa délibération du 4/2/1955


Le Secrétaire communal,
Acauw

Le Bourgmestre-Président

204 C 54-06

TABLEAU DES EMPRISES

N° d'ordre	Noms, prénoms et adresses des propriétaires	Cadaastre		Lieu-dit	Nature	Revenu N/B	Contenance				
		D ^{or}	numéro matrice				Totale	Emprise			
1	Etat Belge (Société Nationale des Chemins de Fer Belges)	10 ^e	68 u ⁶ 2	10.503	Rue du Progrès	Terrain vague	2,00	16	40	1	20

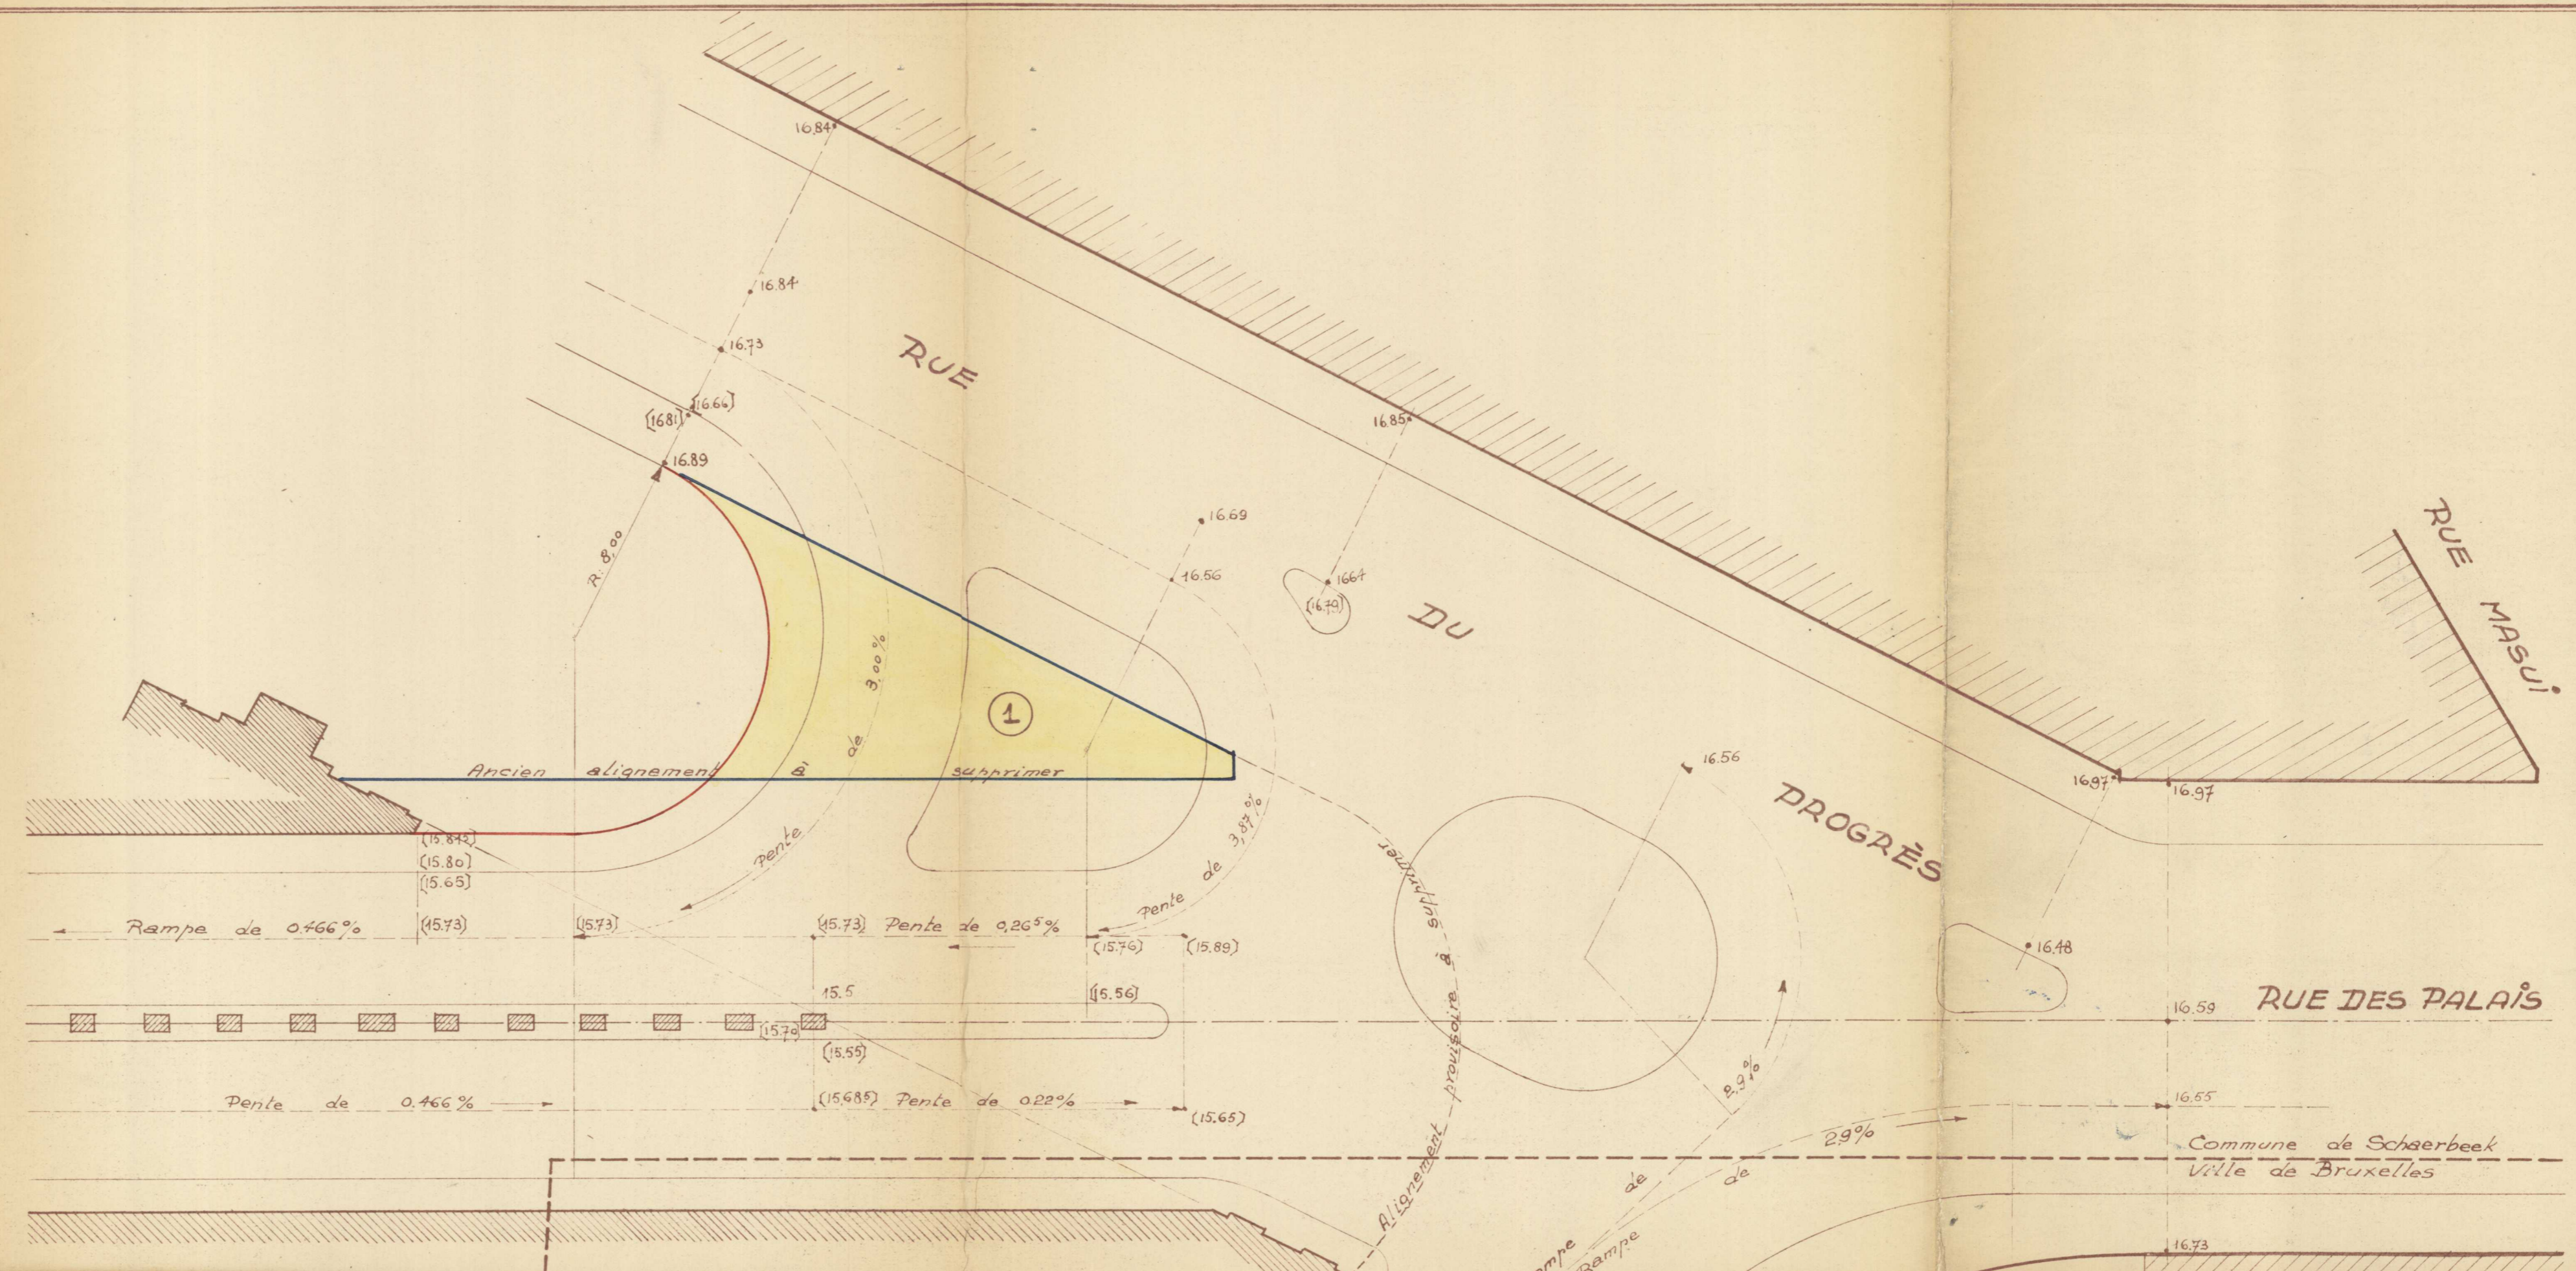

Echelle: 1/200

LÉGENDE

- Alignements existants
- Alignements à supprimer
- Alignements à établir
- Terrain à incorporer à la voie publique
- 16.73 Cotes de niveau existantes
- (15.73) Cotes de niveau à réaliser