

QUOIBION NICOLAS
 Route du condroz 402
 4550 Nandrin

GEOMETRE-EXPERT
 gsm: +32(0)479/98 14 42
 e-mail: nquobion@skynet.be

PLAN DE DIVISION PARCELLAIRE

PROVINCE DE LIEGE
Ville de Huy
(Ben-Ahin)

Coordonnées locales
levé le 18/04/2019

Dressé par le géomètre soussigné,

Requérant:
 Consorts de Petit

Nandrin, le 09/05/2019
 Quoibion Nicolas
Inscrit au tableau des géomètres-experts sous le n° 990 081 076
 Légèrément assermenté près du tribunal de 1ère instance de Huy

Echelle:
 1/250

Huy
 3ième Division
 Section C
 58X

Surface:
 44,55 x 63cm


Référence:
 19-029_01

Tableau de coordonnées des points des points limite de la parcelle 58X (pie2)

SOMMET	X	Y	DISTANCE	NATURE
L.5	1045,66	958,46	62,30	nouvelle borne
L.6	994,55	994,09	15,43	borne existante
L.7	1003,03	1006,98	62,59	borne existante
L.1	1054,67	971,62	15,95	borne existante
L.5	1045,66	958,46		
Superficie : 980 m²				


Tableau de coordonnées des points des points limite de la parcelle 58X (pie1)

SOMMET	X	Y	DISTANCE	NATURE
L.1	1054,67	971,62	64,44	borne existante
L.2	1107,83	935,20	16,72	nouvelle borne
L.3	1095,96	923,74	54,84	nouvelle borne
L.4	1090,60	995,07	6,03	borne existante
L.5	1045,66	958,46	15,95	nouvelle borne
L.1	1054,67	971,62		
Superficie : 1 012 m²				

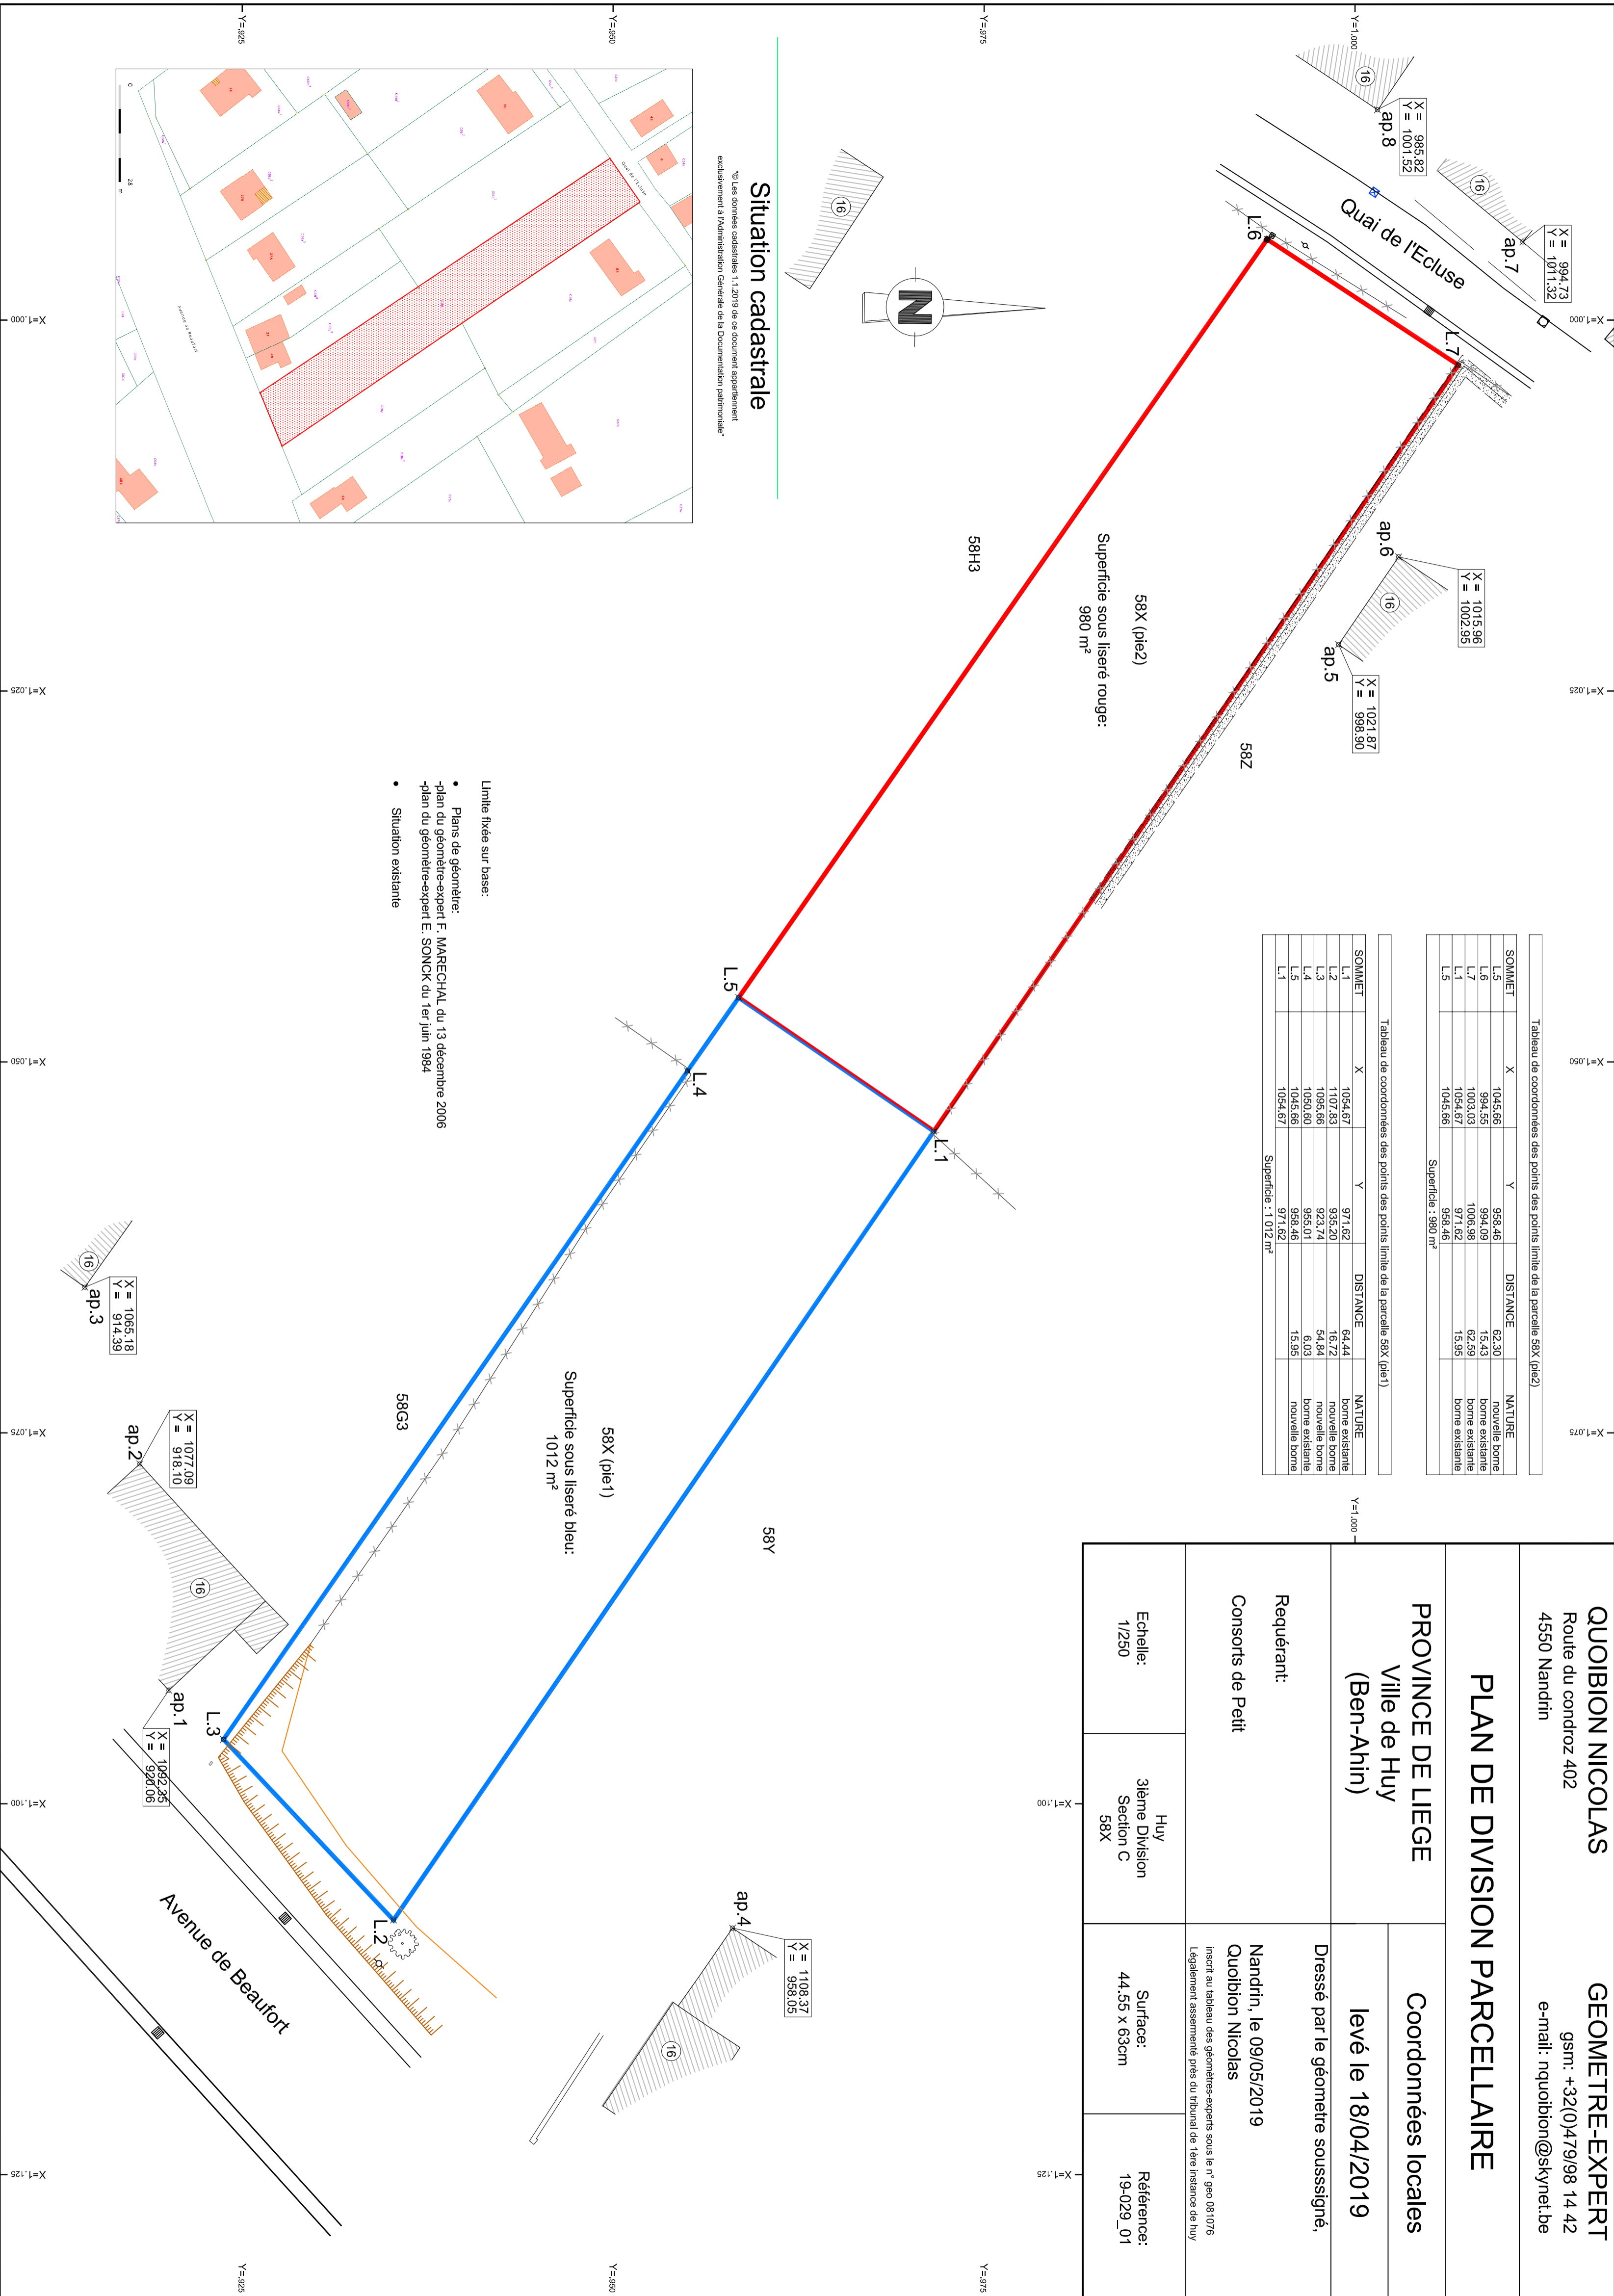

Situation cadastrale

© Les données cadastrales 1.1.2019 de ce document appartiennent exclusivement à l'Administration Générale de la Documentation patrimoniale

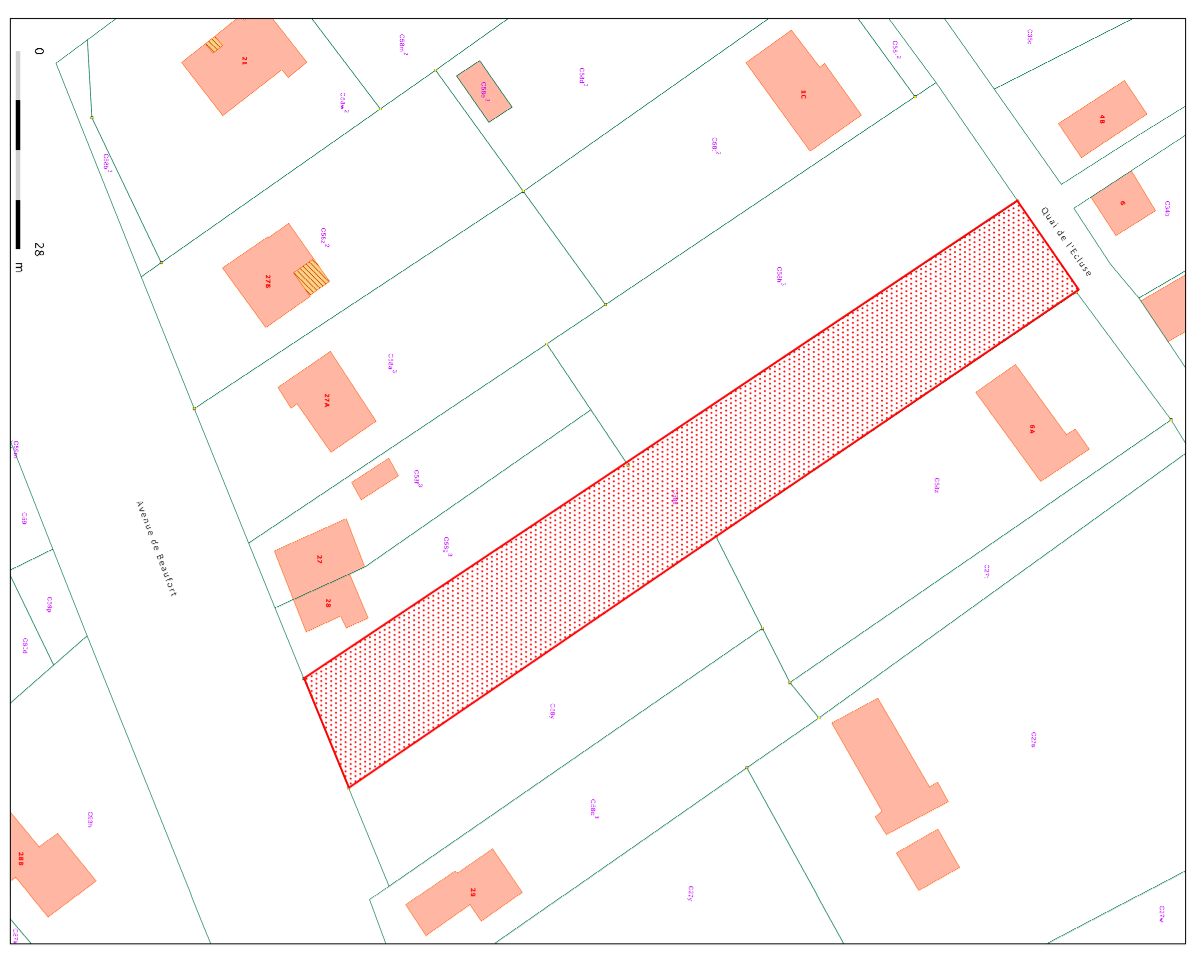

- Limite fixée sur base:
- Plans de géomètre:
 - plan du géomètre-expert F. MARECHAL du 13 décembre 2006
 - plan du géomètre-expert E. SONCK du 1er juin 1984
 - Situation existante