



Bureau d'études de Géomètres Experts
www.belgeo.com info@belgeo.com

**Siège social et
adresse de correspondance**

Rue du Marché 17
B-4500 HUY

Siège Bruxelles

Avenue Emile de Beco 15
B-1050 IXELLES

Siège Libramont

Rue de l'Ancienne gare 15
B-6800 LIBRAMONT

Siège Rochefort

Rue de Wellin 101
B-5580 ROCHEFORT

CLIENT :

Administration Communale CLAVIER
Rue Forville, 1
B-4560 Clavier


OBJET :

PROVINCE DE LIEGE - Commune de Clavier
Plan de mesurage et de projection des futures division
des parcelles cadastrées ou ayant été
Clavier 1ère division section I numéro 81a17, 81b17 et 81w18,
située Rue de la Gendarmerie à Clavier.


Plan cadastral Echelle : 1/5000



Plan de situation Echelle : 1/50000

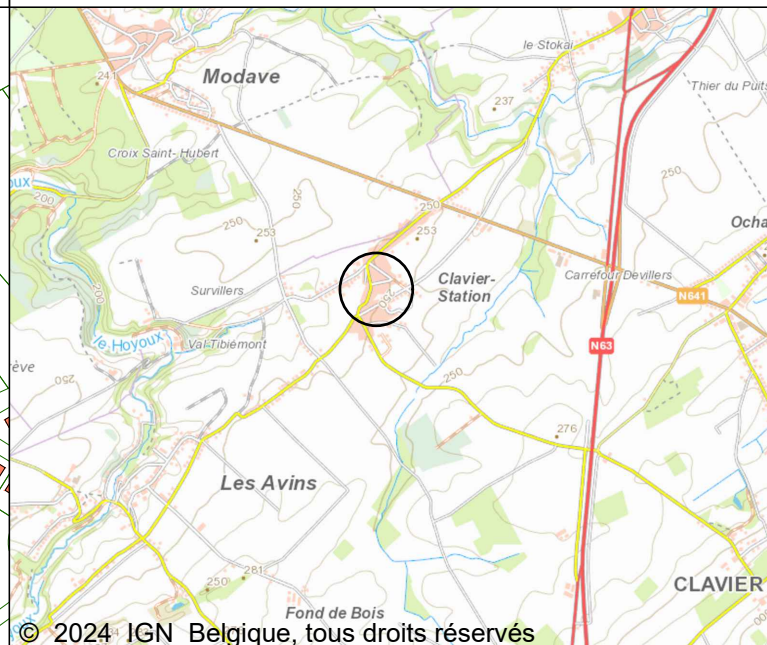

Ind.	Date	Modifications
DOSSIER :	2023-9223-PD	SYSTEME COORDONNEES Y,X : LB72
Date du levé : 12/06/2024	Date dessin : 00/00/2024	Echelle : 1/500
Toute reproduction même partielle est interdite sans autorisation de Belgeo S.A.		
DESSINE PAR : APPROUVE PAR :		Plan
Source plans	SC NIR	2023-9223-PD-01
Format: A3		

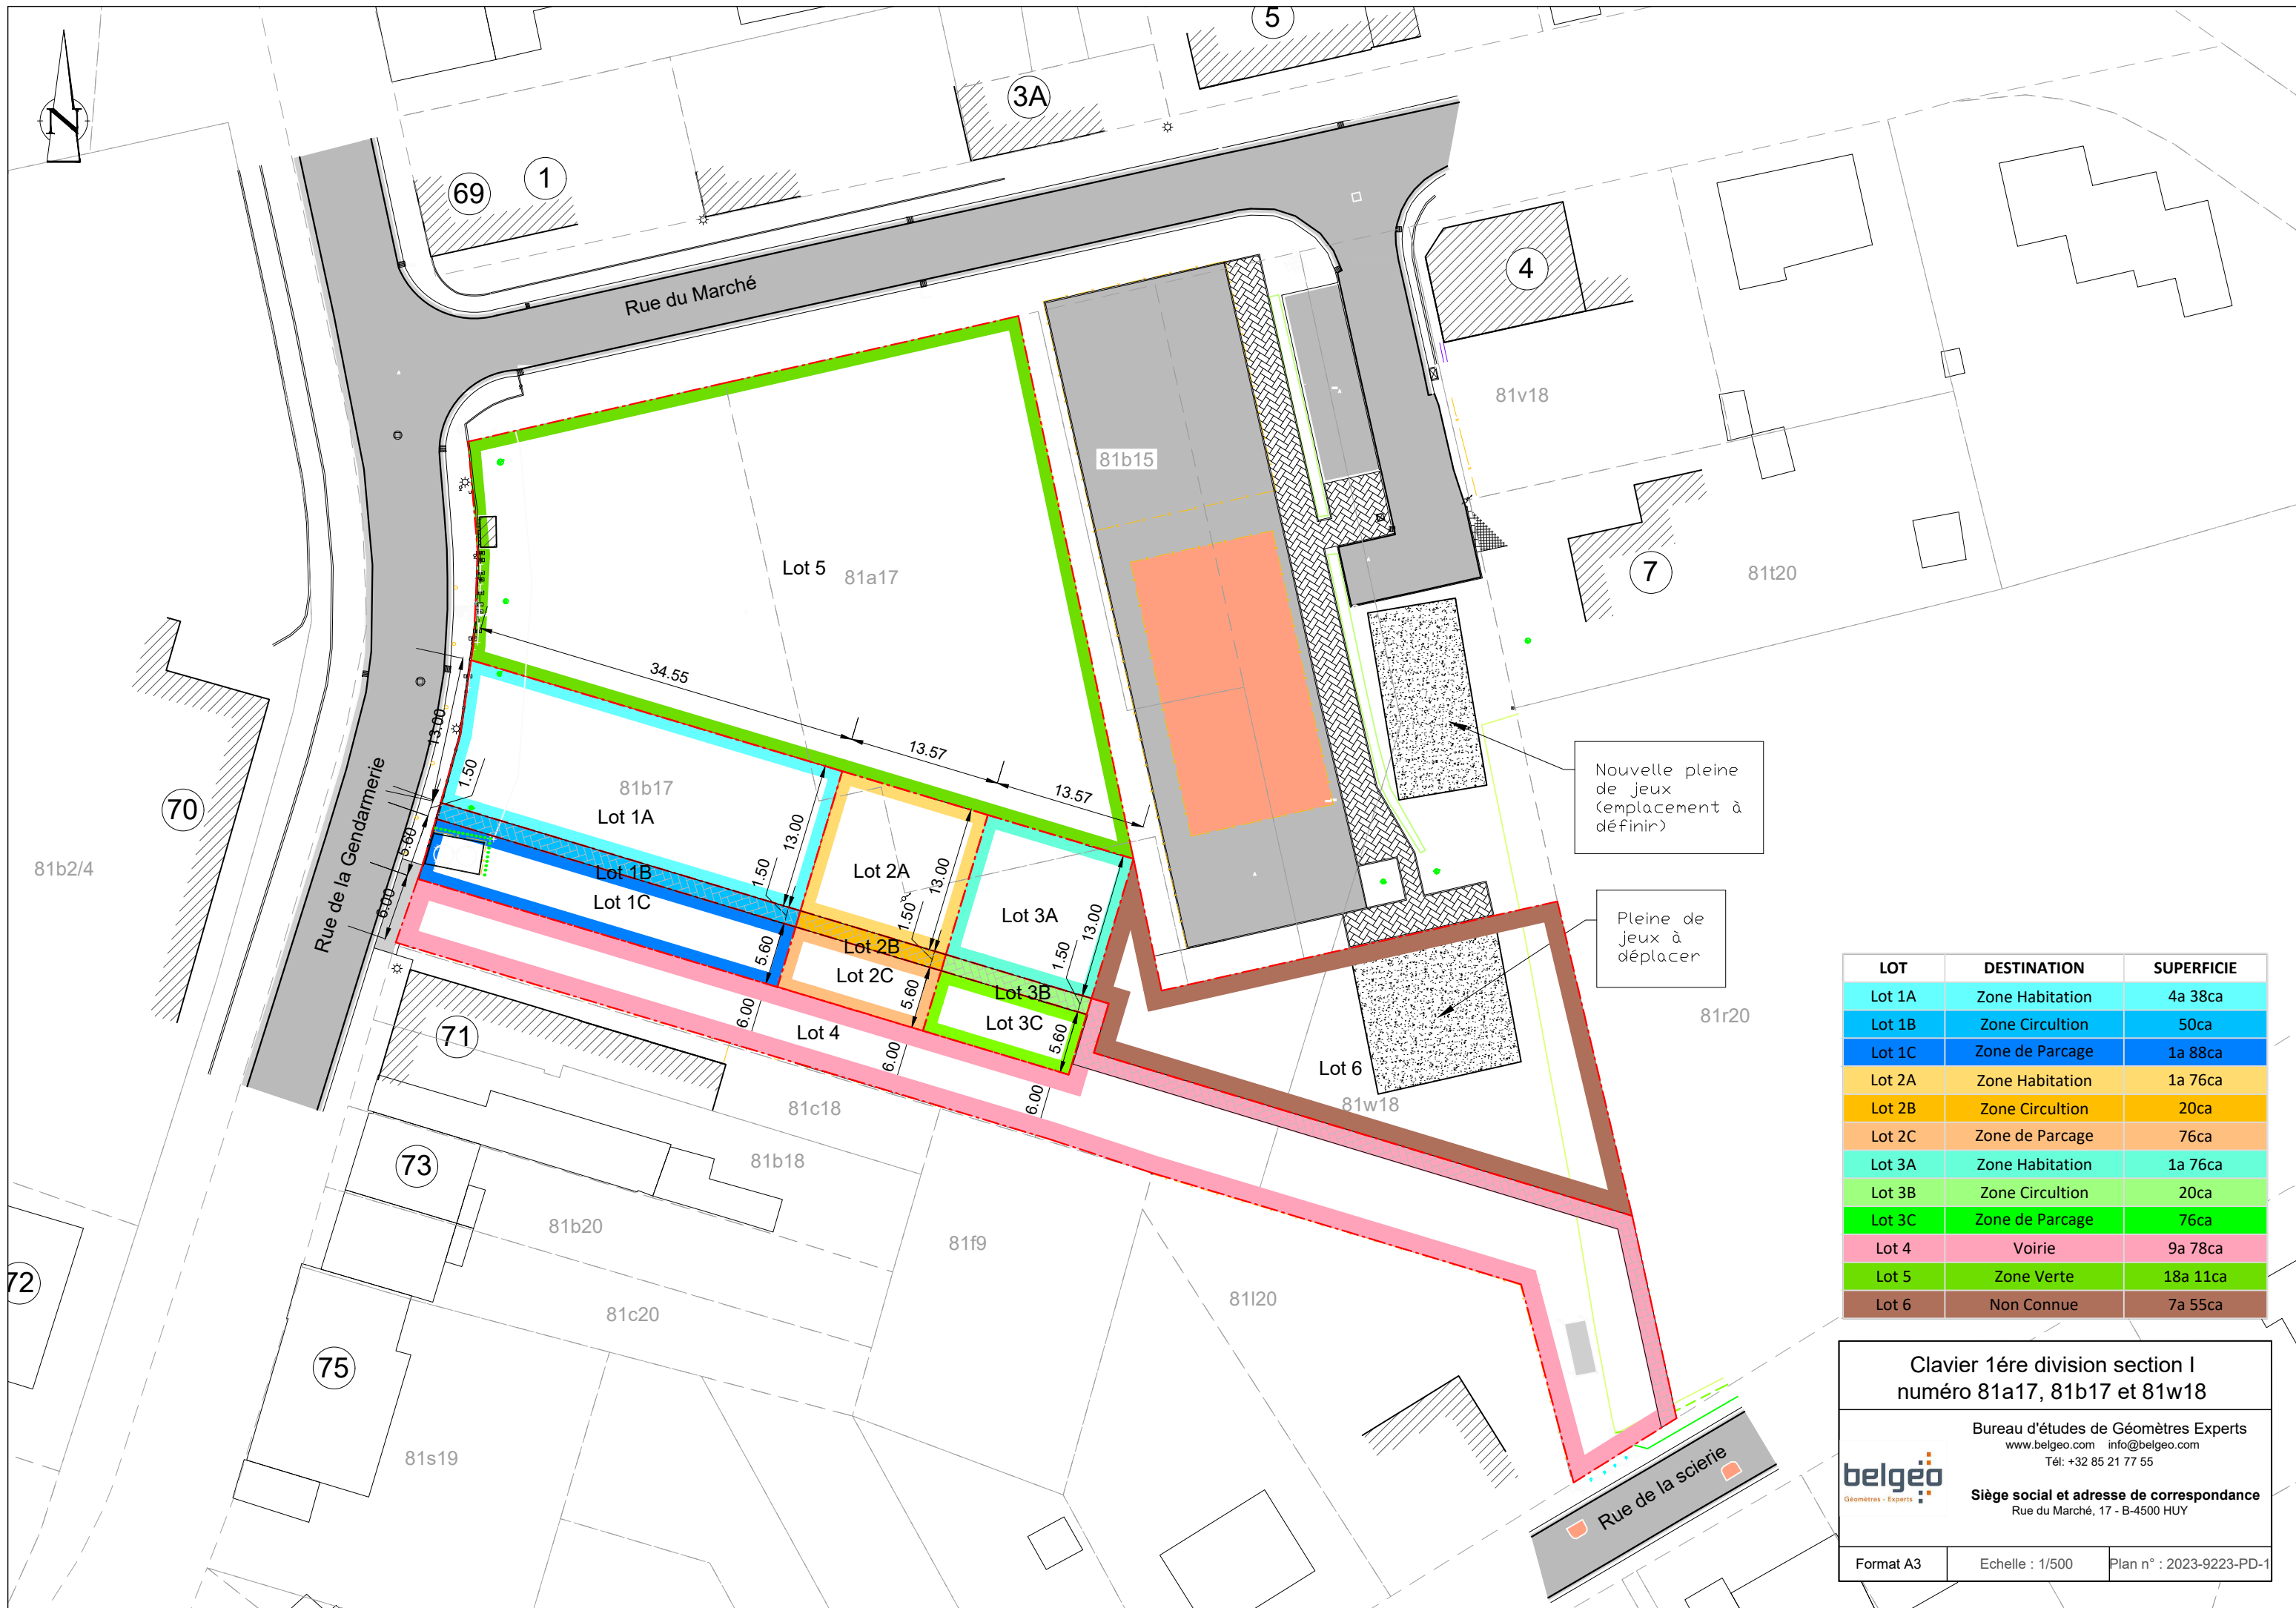

Nouvelle pleine de jeux (emplacement à définir)

Pleine de jeux à déplacer

LOT	DESTINATION	SUPERFICIE
Lot 1A	Zone Habitation	4a 38ca
Lot 1B	Zone Circultion	50ca
Lot 1C	Zone de Parcage	1a 88ca
Lot 2A	Zone Habitation	1a 76ca
Lot 2B	Zone Circultion	20ca
Lot 2C	Zone de Parcage	76ca
Lot 3A	Zone Habitation	1a 76ca
Lot 3B	Zone Circultion	20ca
Lot 3C	Zone de Parcage	76ca
Lot 4	Voirie	9a 78ca
Lot 5	Zone Verte	18a 11ca
Lot 6	Non Connue	7a 55ca

**Clavier 1ère division section I
numéro 81a17, 81b17 et 81w18**

Bureau d'études de Géomètres Experts
www.belgeo.com info@belgeo.com
Tél: +32 85 21 77 55

Siège social et adresse de correspondance
Rue du Marché, 17 - B-4500 HUY

belgeo
Géomètres - Experts

Format A3 Echelle : 1/500 Plan n° : 2023-9223-PD-1