OPMETINGSPLAN GEMEENTE HARELBEKE
4e Afd (BAVIKHOVE) Sectie B deelnr. 311 n

DE KOPERS : [redacted]

DE VERKOPERS : [redacted]

OPPERVLAKTE : 90ca

opgemaakt te KUURNE 27/09/2006

arduenna architectuur topografie

ann.vanmarcke@arduenna.be

056/70 34 04 - fax 056/70 50 87

ann vanmarcke
landmeter

F 60. 2007 - 49. 1088

GEREGISTREERD TE IZEGEM, OP 14 MEI 2007 BLAD: 28 VAK: 23 REG. 6 BOEK: 27 ONTVANGEN: Vijfentwintig euro (25 euro)

De Ontvanger
Georges DEDIER
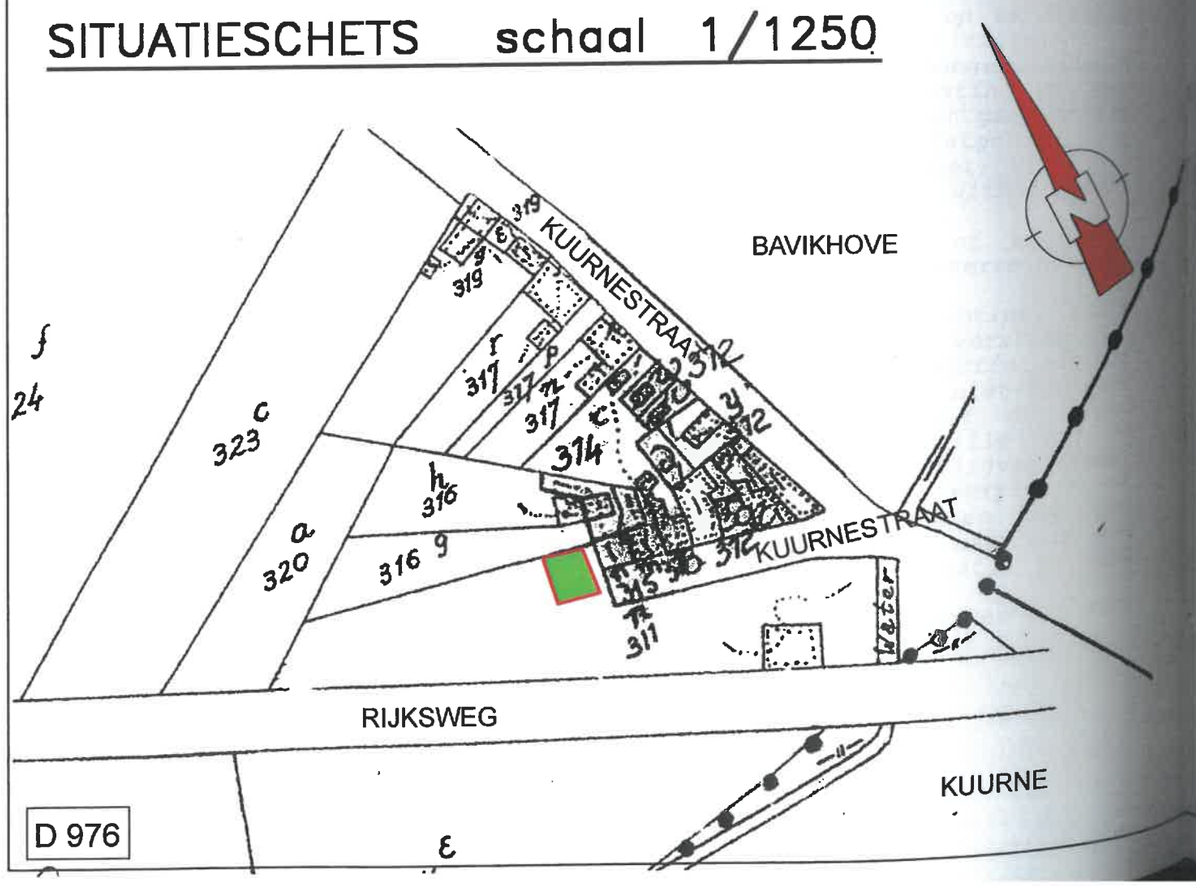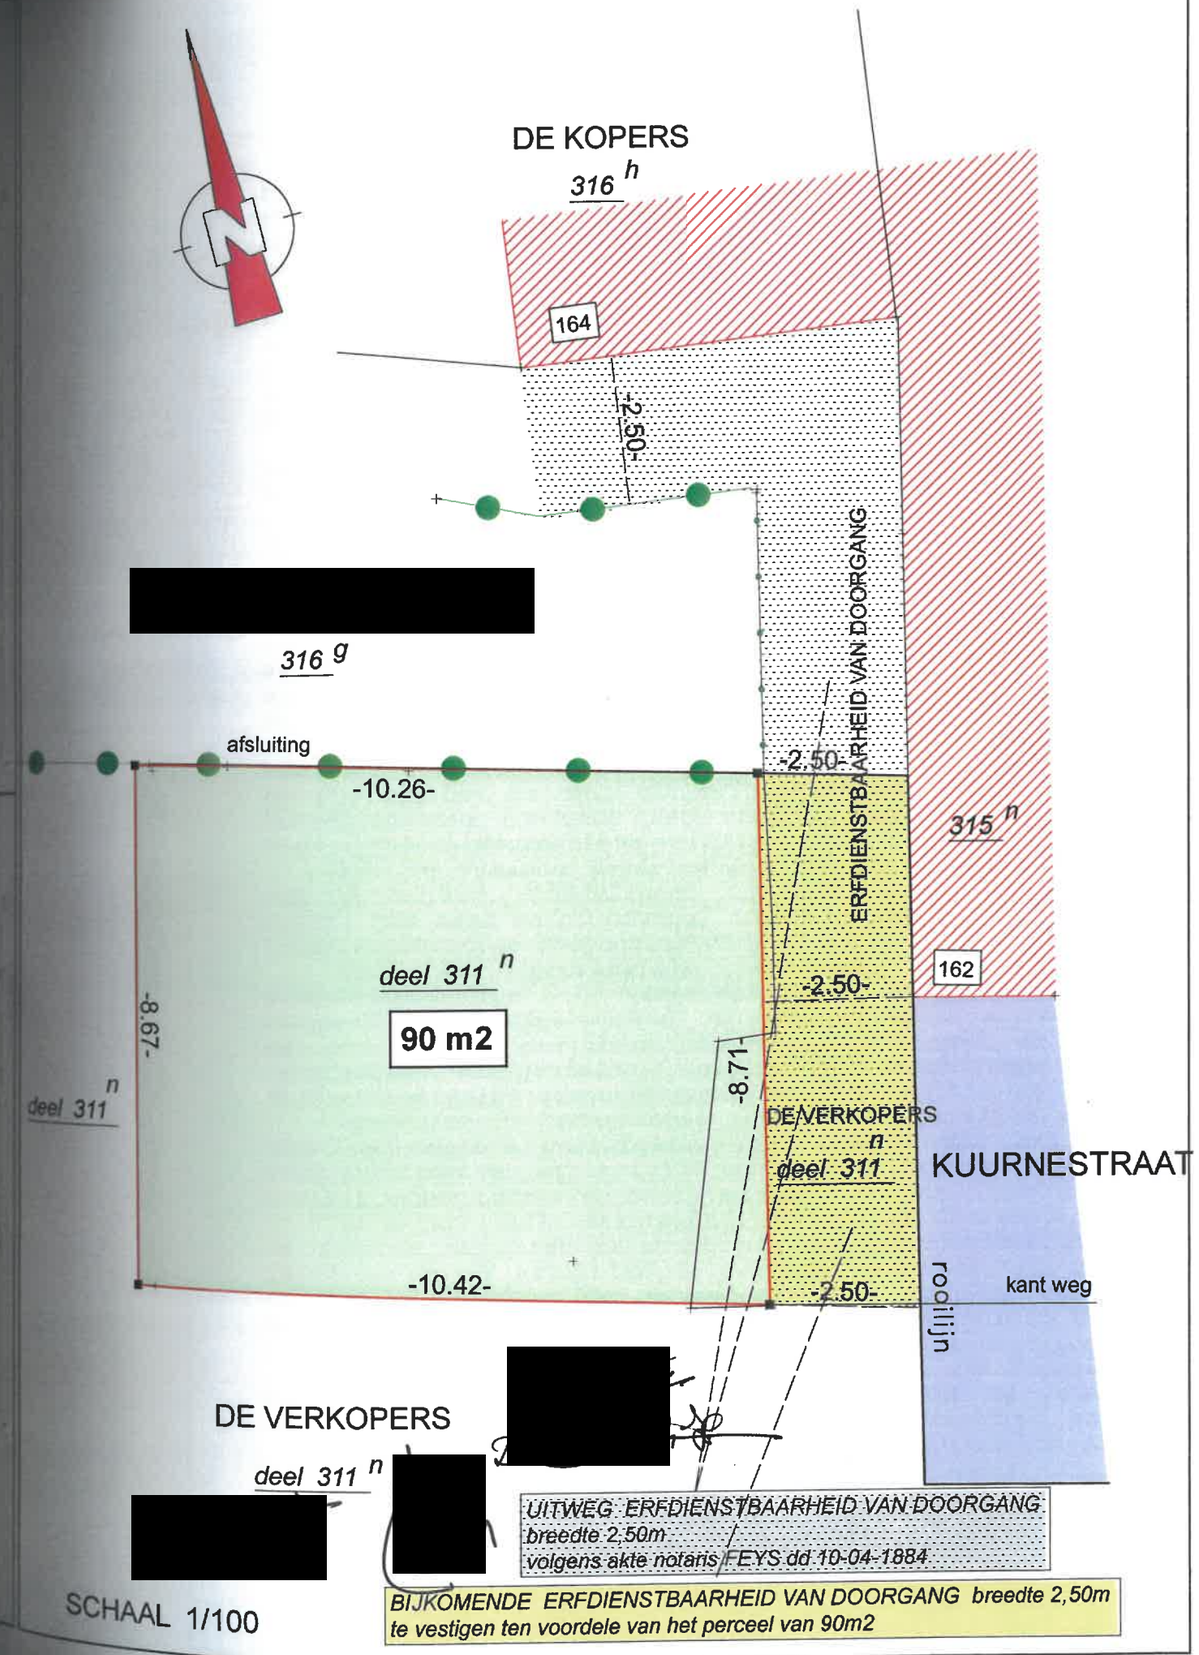
SITUATIESCHETS schaal 1/1250