


Stad BRUGGE

8ste AFDELING - SECTIE L

OPMETINGSPLAN

schaal 1/250

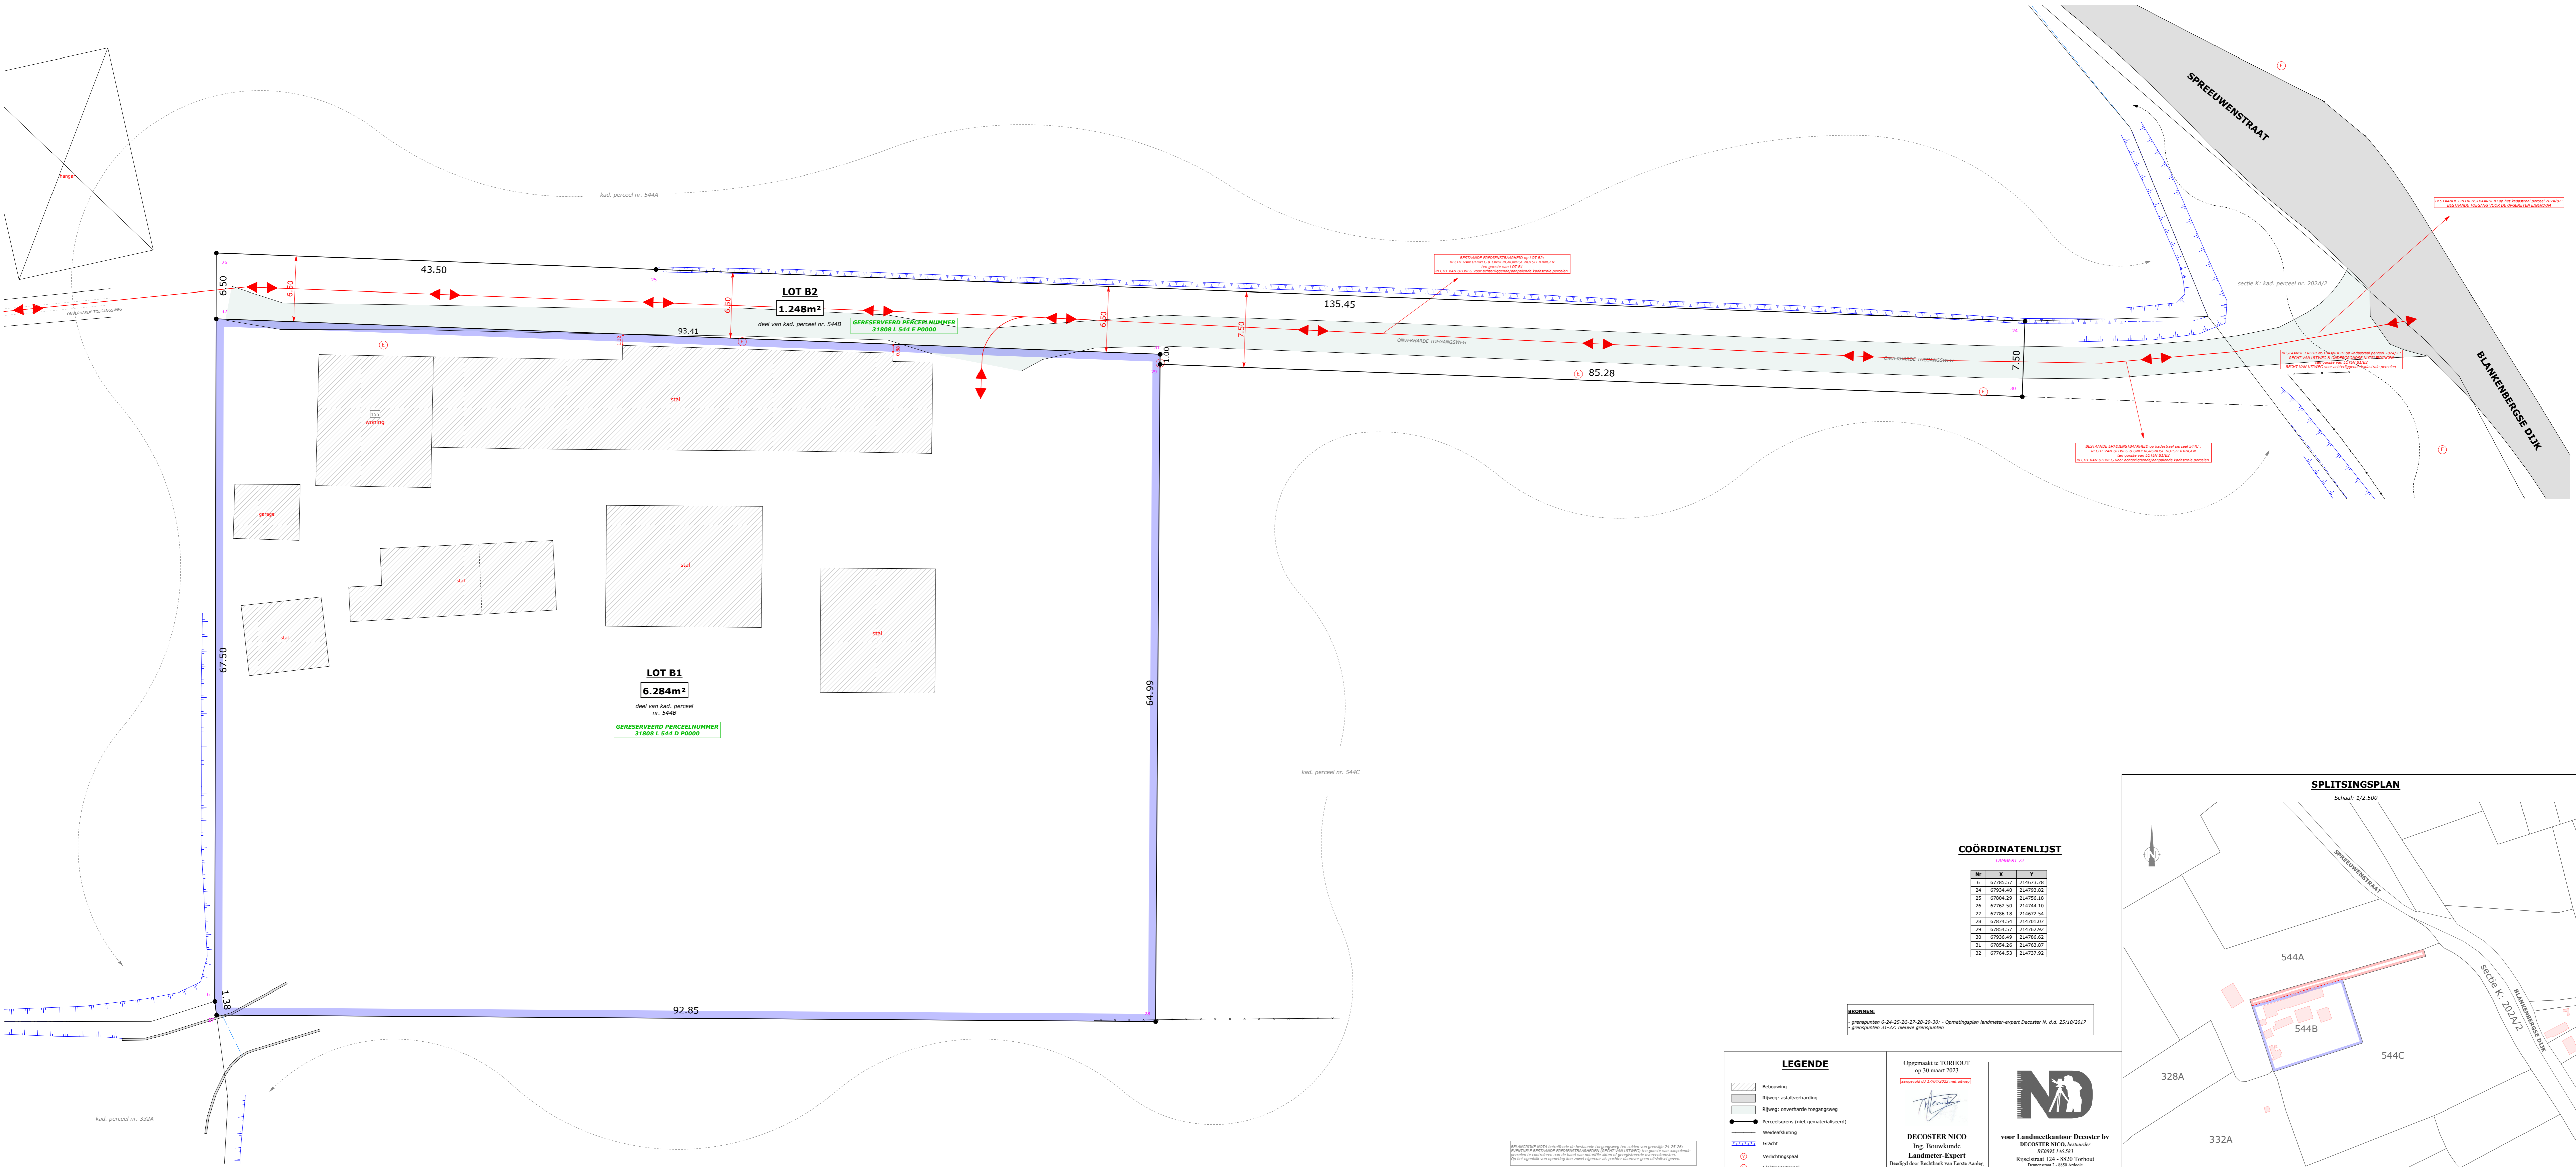

COÖRDINATENLIJST

Nr	X	Y

BRONNEN
 - grenspunten 6-24, 25-26-27-28-29-30 - Opmetingsplan landmeter-expert Decoster N. d.d. 25/10/2017
 - grenspunten 11-32: nieuwe grenspunten


LEGENDE

- Bebouwing
- Rijweg: asfaltverharding
- Rijweg: onverharde toegangsweg
- Perceelsgrens (met gematenskaal)
- Wedgeplating
- Grens
- Verlichtingspaal
- Elektriciteitspaal
- Tracé uitweg

Opgemaakt te TORHOUT op 30 maart 2023
 Lengte af 11/06/2023 (niet uitweg)

DECOSTER NICO
 Ing. Bouwkunde
Landmeter-Expert
 Biddijl door Raathuis van Eerste Aantg.
 40 9101 2003
 Erkend door Federale Raad Landmeters-Experten: LAN 05168

voor Landmetkantoor Decoster bv
DECOSTER NICO, Hoofdlander
 861093 1.06.583
 Rijststraat 124 - 8820 Torhout
 Tel. 031073.66.10 - 047642.65.51
 e-mail: info@landmetcenter.be
 www.landmetcenter.be

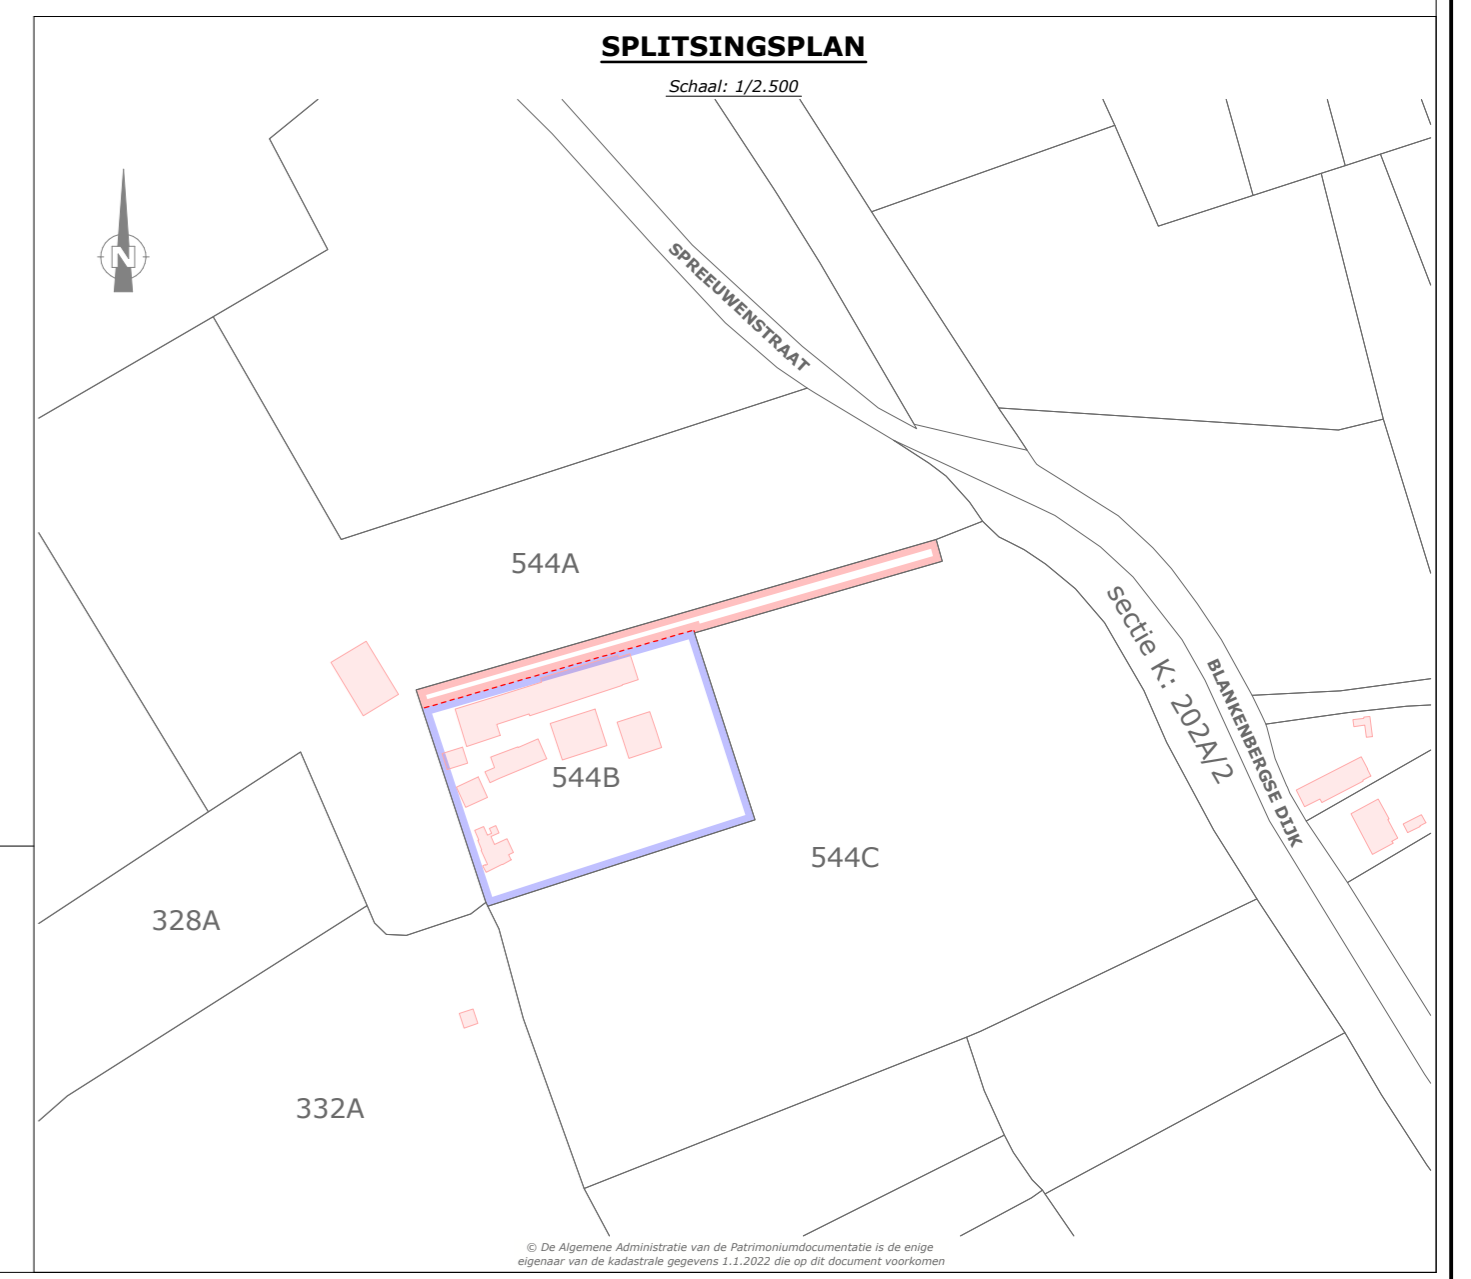

