2.52-12-1

— PROVINCIE OOST-VLAANDEREN —

Arrondissement: Eeklo.

GEMEENTE-OOSTWINKEL.

Ontwerp van verbeteringswerken uit te
voeren op buurtwegen n:5-4-11-12.
(baan van groot verkeer N:1.)
en buurtweg n: 6.

ONTEIGENINGSPLAN.

Legende

Schaal 1/500.

Gele Tint : bij de wegenis in te lijven.
Rode Tint : aan de aanpalende af te staan naarmate de bouwingen.

- *O.* *oud gebouw.*
- *N.* *nieuw gebouw*
- *S.* *slecht.*
- *R.* *redelijk.*

OPGEMAAKT DOOR ONDERGETEKENDE MEETKUNDIGE.

Eeklo, de 19 October 1953.

Goedgekeurd door de gemeenteraad van Oostwinkel in zitting van -2 OCT 1954

Op Bevel
De Secretaris

De Burgemeester-Voorzitter.

1.

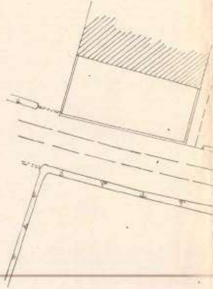

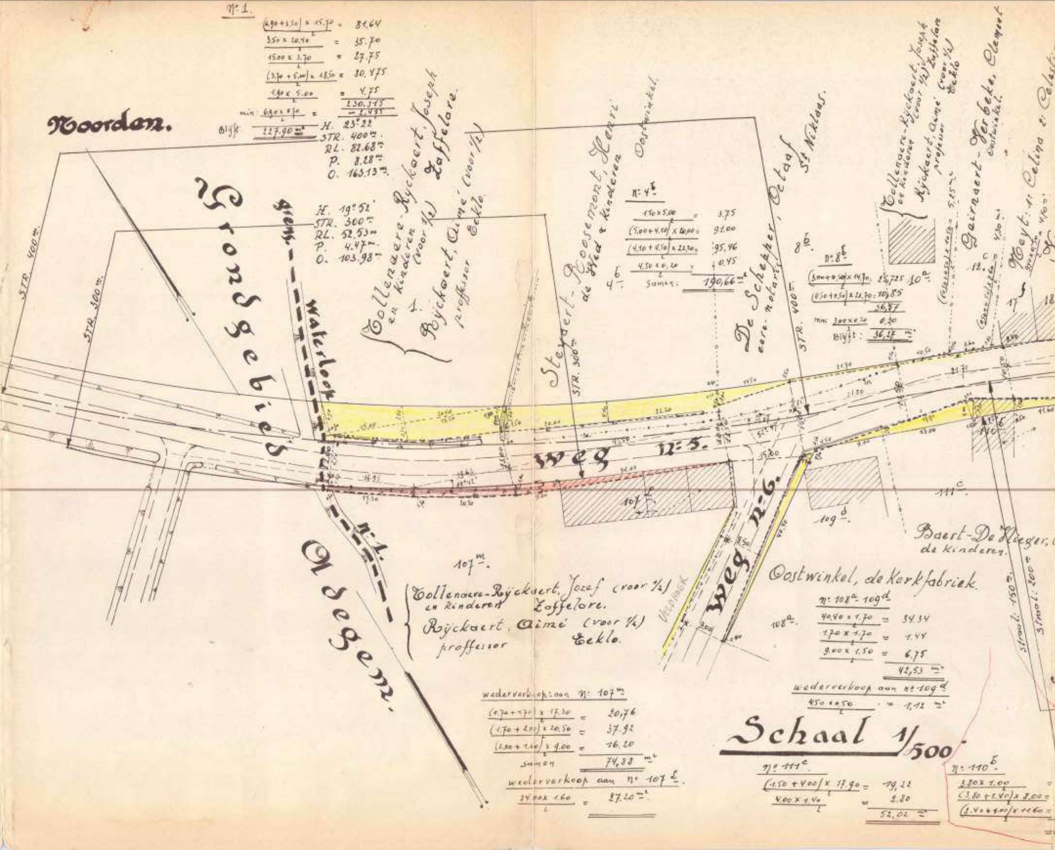
Noorden.
N: 1.
(6,90+3,50) x 15,70 / 2 = 81,64
3,50 x 20,40 / 2 = 35,70
15,00 x 3,70 / 2 = 27,75
(3,70 + 5,00) x 18,50 / 2 = 80,475
1,90 x 5,00 / 2 = 4,75
230,315
min: 6,80 x 0,70 / 2 = - 2,435
Blijft 227,90 m²
H. 23° 22
STR. 400 m.
RL. 82.68 m.
P. 8.28 m.
O. 163.13 m.
H. 19° 52'
STR. 300 m.
RL. 52.53 m.
P. 4.47 m.
O. 103.98 m.
STR. 400 m.
STR. 300 m.
Grondgebied
grens
waterloop
N: 1.
Oedegem.
Tollenaere-Ryckaert, Joseph en kinderen (voor 1/2) Zaffelare.
Ryckaert, Aimé (voor 1/2) proffessor Eeklo.
Steyaert-Roosemont, Henri de Wed & kinderen Oostwinkel.
4 b.
N: 4 b.
1,50 x 5,00 / 2 = 3,75
(5,00 + 4,10) x 20,00 / 2 = 91,00
(4,10 + 4,50) x 22,20 / 2 = 95,46
4,50 x 0,20 / 2 = 0,45
Samen: 190,66 m²
De Schepper, Octaaf eere-notaris St Niklaas.
STR. 300 m.
STR. 400 m.
8 b.
N: 8 b.
(3,00 + 0,50) x 14,70 / 2 = 25,725
(0,50 + 0,50) x 21,70 / 2 = 10,85
36,57
min 3,00 x 0,20 / 2 0,30
Blijft: 36,27 m²
10 a.
Tollenaere-Ryckaert, Joseph en kinderen (voor 1/2) Zaffelare
Ryckaert, Aimé (voor 1/2) professor Eeklo
5,25 m²
Gairnaert-Verbeke, Clement Oostwinkel.
12. c
4,30 m²
Meyt: 1: Celina 2: Celestin
4,70 m²
17 f
18
weg N: 5.
107 m.
107 l.
109 d.
111 c.
weg N: 6.
VELDHOEK
Tollenaere-Ryckaert, Jozef (voor 1/2) en kinderen Zaffelare.
Ryckaert, Aimé (voor 1/2) proffessor Eeklo.
wederverkoop aan N: 107 m.
(1,70 + 1,70) x 17,30 / 2 = 20,76
(1,70 + 2,00) x 20,50 / 2 = 37,92
(2,00 + 1,60) x 9,00 / 2 = 16,20
Samen 74,88 m²
wederverkoop aan N: 107 l.
34,00 x 1,60 / 2 = 27,20 m²
Oostwinkel, de Kerkfabriek.
N: 108 a - 109 d.
108 a.
40,40 x 1,70 / 2 = 34,34
1,70 x 1,70 / 2 = 1,44
9,00 x 1,50 / 2 = 6,75
42,53 m²
wederverkoop aan N: 109 d
4,50 x 0,50 / 2 = 1,12 m²
Baert-De Rieger, de kinderen.
Schaal 1/500.
N: 111 c.
(1,50 + 4,00) x 17,90 / 2 = 49,22
4,00 x 1,40 / 2 = 2,80
52,02 m²
N: 110 b.
3,80 x 1,00 / 2 =
(3,80 + 2,40) x 8,00 / 2 =
(2,40 + 1,00) x 11,60 / 2 =
Straal: 150 m.
Straal: 200 m.

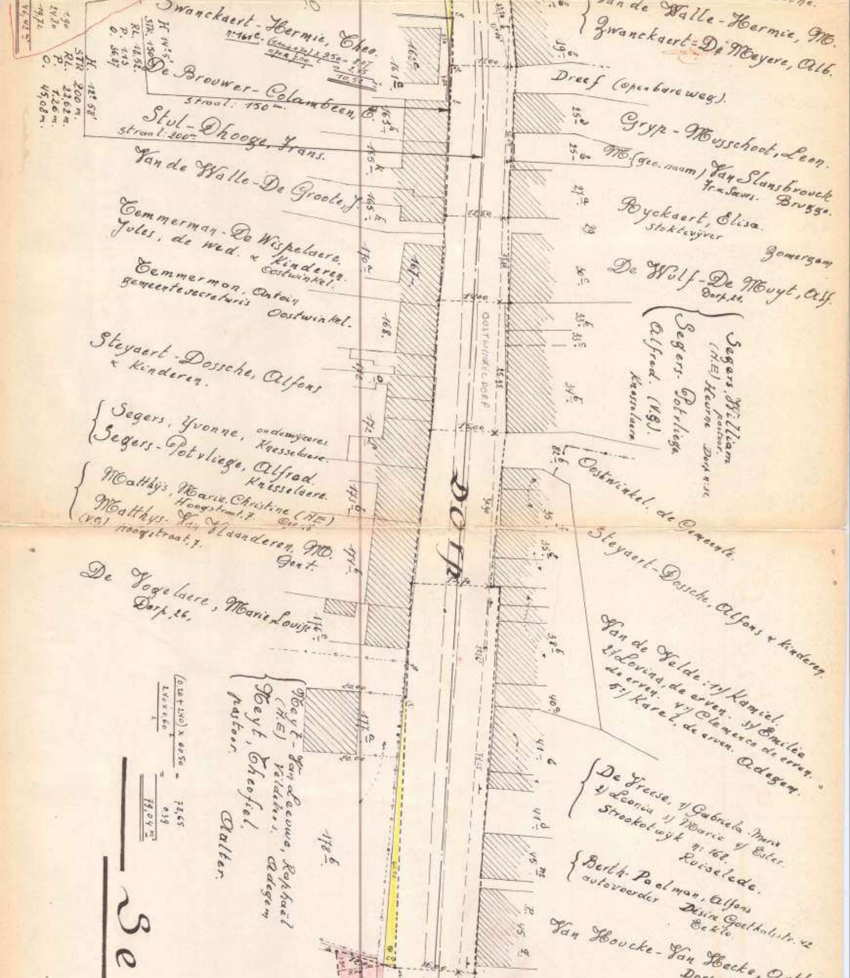
1,90
14,30
-19,72
46,42 m²
H 14°5'
STR. 150
RL 18,52
P. 1,15
O. 36,87
H. 12°58'
STR 200 m.
RL. 22,62 m.
P. 1,26 m.
O. 45,08 m.
Zwanckaert-Hermie, Theo.
n° 161c. (Gemeente) x 9,50 = 8,07
open 2,00 = 2,45
10,52
De Brouwer-Colambeen, C.
straal: 150 m.
Stul-Dhooge, Frans.
straal: 200 m.
Van de Walle-De Groote, J.
Temmerman-De Wispelaere, Jules, de wed. & kinderen. Oostwinkel.
Temmerman, Antoin gemeentesecretaris Oostwinkel.
Steyaert-Dossche, Alfons & kinderen.
Segers, Yvonne, onderwijzeres Knesselaere.
Segers-Potvliege, Alfred. Knesselaere.
Matthys, Marie Christine (H.E.) Hoogstraat. 7. Gent.
Matthys-Van Vlaanderen, M. (V.G.) Hoogstraat. 7. Gent.
De Vogelaere, Marie Louise Dorp, 26.
Heyt-Van Leeuwe, Raphaël (H.E.) Veldachter, Adegem
Heyt, Theofiel, pastoor. Aalter.
(0,80 + 2,40) x 60,50 / 2 = 78,65
2,40 x 0,60 / 2 = 0,39
78,04 m²
161e
161d
163a
165k
165l
167
168
170
171
172
174
175
176
177a
178b
Van de Walle-Hermie, M.
Zwanckaert-De Meyere, Alb.
Dreef (openbare weg).
Gryp-Musschoot, Leon.
M. (gee. naam) Van Slambrouck Fr. Sauws. Brugge.
Ryckaert, Elisa. stokstrijver
De Wulf-De Muyt, Alf. Dorp 24. Zomergem
Segers, William (H.E.) pastoor Heurne Dorp n° 31.
Segers-Potvliege Alfred. (V.G.) Knesselaere
Oostwinkel, de Gemeente.
Steyaert-Dossche, Alfons & kinderen.
Van de Velde: 1/ Kamiel, 2/ Lovina, de erven. 3/ Emilie de erven. 4/ Clemence de erven. 5/ Karel, de erven. Adegem.
De Vreese, 1/ Gabriela Maria 2/ Leonia 3/ Marie 4/ Ester. Strooiekotwijk n° 168. Ruiselede.
Berth-Paelman, Alfons autovoerder Désiré Goethalsstr. 42 Eeklo.
Van Houcke-Van Hecke, Ach. Dorp
19
25
25
27
29
30
33
33
34
35
35
38
40
41
41
45
45
OOSTWINKEL DORP
DORP
Se

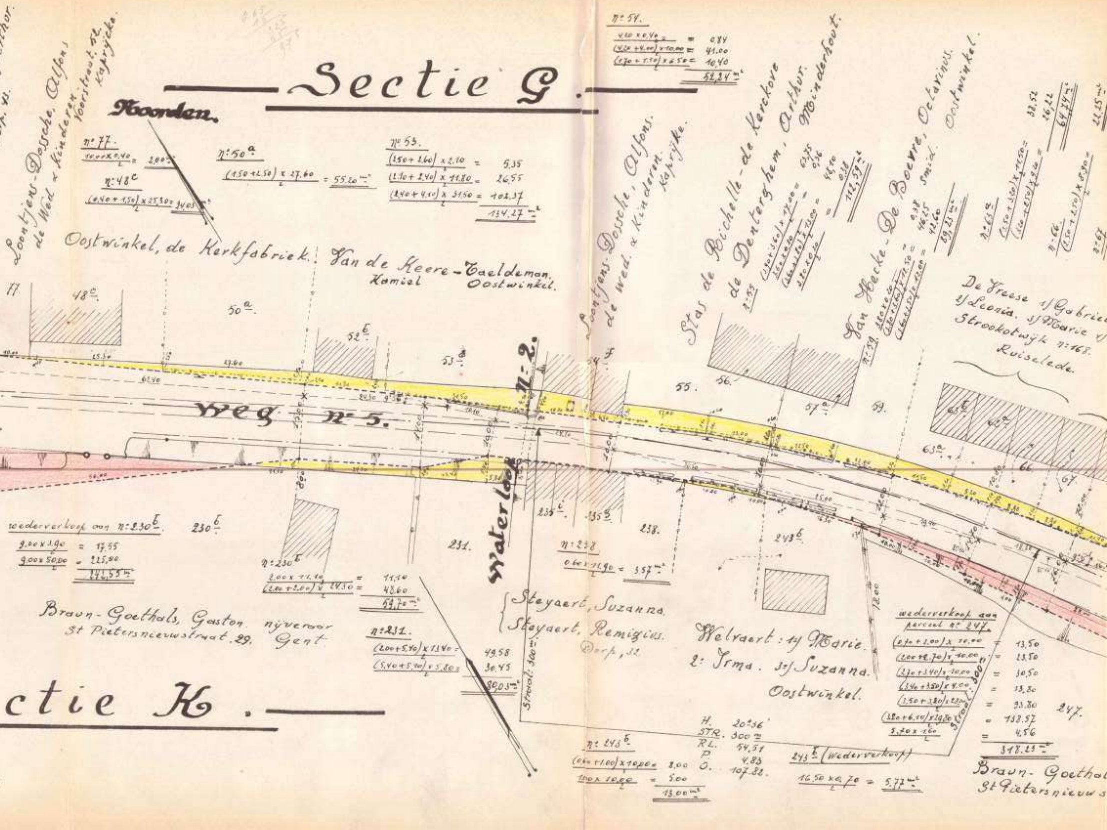
Sectie G.
Sectie K.
Noorden.
Weg n° 5.
Waterloop n° 2.
Loontjens-Dossche, Alfons
de Wed & Kinderen.
Voorstraat, 52.
Kaprijcke.
n° 77.
10,00 x 0,40 / 2 = 2,00 m²
n° 48c
(0,40 + 1,50) / 2 x 25,30 = 24,05 m²
n° 50a
(1,50 + 2,50) / 2 x 27,60 = 55,20 m²
n° 53.
(1,50 + 1,60) / 2 x 2,10 = 5,35
(1,10 + 2,40) / 2 x 11,80 = 26,55
(2,40 + 4,10) / 2 x 31,50 = 102,37
134,27 m²
Oostwinkel, de Kerkfabriek.
Van de Keere-Taeldeman, Kamiel
Oostwinkel.
n° 54.
4,20 x 0,40 / 2 = 0,84
(4,20 + 4,00) / 2 x 10,00 = 41,00
(1,70 + 1,50) / 2 x 6,50 = 10,40
52,24 m²
Loontjens-Dossche, Alfons.
de Wed. & Kinderen.
Kaprijke.
Stas de Richelle-de Kerckove
de Denterghem, Arthur.
Minderhout.
n° 55
(3,90 + 3,60) / 2 x 17,00 = 63,75
3,60 x 0,20 / 2 = 0,36
(3,60 + 2,90) / 2 x 15,00 = 48,70
3,80 x 0,20 / 2 = 0,38
112,59 m²
Van Hecke-De Boevre, Octavinus.
Smid. Oostwinkel.
n° 59.
3,80 x 0,20 / 2 = 0,38
(3,80 + 3,60) / 2 x 12,50 = 46,25
(3,60 + 3,50) / 2 x 12,00 = 42,60
89,23 m²
n° 63a
(1,50 + 3,50) / 2 x 13,50 = 32,52
(3,50 + 2,50) / 2 x 5,40 = 16,22
64,74 m²
n° 66.
(1,50 + 2,50) / 2 x 8,90 = 22,25 m²
n° 67
De Freese 1/ Gabriel
2/ Leonia. 3/ Marie 4/
Strookotwijk n° 168.
Ruiselede.
77
48c
50a
52b
53d
54f
55.
56.
57a
59.
63b
63a
66
67
230b
231.
235c
235g
238.
243b
247.
wederverkoop van n° 230b.
9,00 x 3,90 / 2 = 17,55
9,00 x 50,00 / 2 = 225,00
242,55 m²
n° 230b
2,00 x 11,10 / 2 = 11,10
(2,00 + 2,00) / 2 x 24,30 = 48,60
59,70 m²
Braun-Goethals, Gaston. nijveraar
St Pietersnieuwstraat, 29. Gent
n° 231.
(2,00 + 5,40) / 2 x 13,40 = 49,58
(5,40 + 5,40) / 2 x 5,80 = 30,45
80,03 m²
Straal: 300 m
n° 238
0,60 x 11,90 / 2 = 3,57 m²
Steyaert, Suzanna.
Steyaert, Remigius.
Dorp, 32
Welvaert: 1/ Marie.
2: Irma. 3/ Suzanna.
Oostwinkel.
n° 243b
(0,60 + 1,00) / 2 x 10,00 = 8,00
1,00 x 10,00 / 2 = 5,00
13,00 m²
H. 20°36'
STR. 300 m
RL. 54,51
P. 4,83
O. 107,82.
243b (wederverkoop)
16,50 x 0,70 / 2 = 5,77 m²
wederverkoop aan perceel n° 247.
(0,70 + 2,00) / 2 x 10,00 = 13,50
(2,00 + 2,70) / 2 x 10,00 = 23,50
(2,70 + 3,40) / 2 x 10,00 = 30,50
(3,40 + 3,50) / 2 x 4,00 = 13,80
(3,50 + 3,80) / 2 x 2,80 = 93,80
(3,80 + 6,10) / 2 x 19,80 = 138,57
5,70 x 1,60 / 2 = 4,56
318,23 m²
Straal: 300 m
Braun-Goethal
St Pietersnieuws

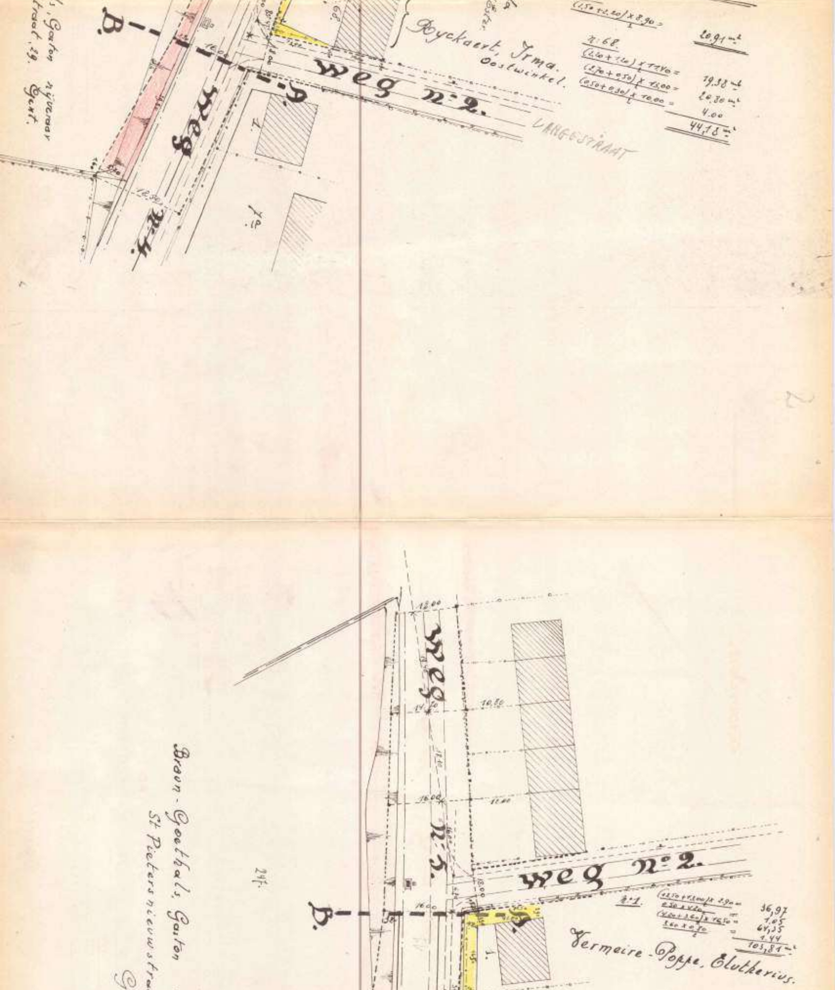
Ryckaert, Irma.
Oostwinkel.
(1,50+2,20)/2 x 8,90 =
20,91 m²
7: 68.
(2,40+1,40)/2 x 11,40 =
(2,70+0,50)/2 x 15,00 =
(0,50+0,30)/2 x 10,00 =
19,38 m²
20,30 m²
4,00
44,18 m²
LANGESTRAAT
weg n° 2.
weg n° 4.
B.
A.
1.
1a.
18,90
16,00
Gaston
Gent.
weg n° 5.
weg n° 2.
D.
C.
1.
12,00
14,50
10,80
16,00
18,00
Braon-Goethals, Gaston
St Pietersnieuwstraat
24.
1:1.
(12,50+11,20)/2 x 2,90 =
2,30 x 0,45 =
(4,00+3,60)/2 x 16,50 =
3,60 x 0,80 /2 =
36,97
1,05
64,35
1,44
103,81 m²
Vermeire-Poppe, Elutherius.

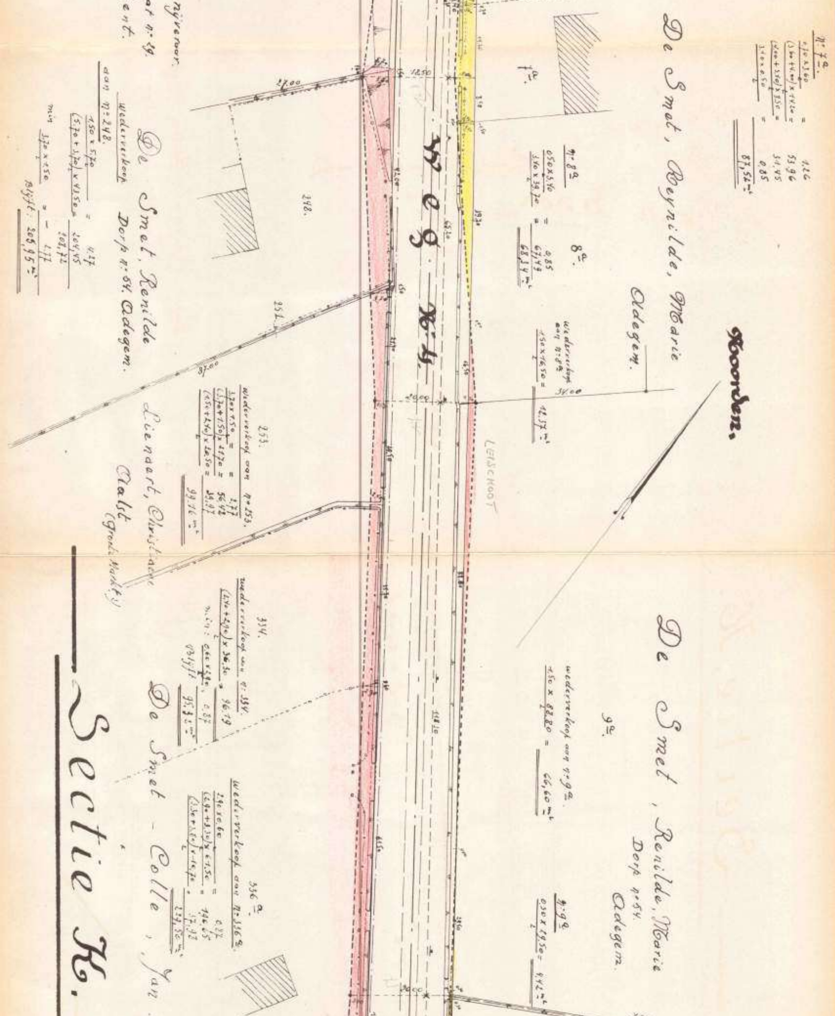
Noorden.
Weg N°4
De Smet, Reynilde, Marie
Adegem.
De Smet, Renilde, Marie
Dorp n°54.
Adegem.
De Smet, Renilde
Dorp n°54. Adegem.
Lienaert, Christiane
Aalst
(Groote Markt)
De Smet - Colle, Jan
LEISCHOOT
Sectie K.
N° 7a
87,54 m²
N° 8a
68,54 m²
wederverkoop aan n° 8a
12,37 m²
9a
wederverkoop aan n° 9a
66,60 m²
N° 9a
9,42 m²
248.
wederverkoop aan n° 248.
Blijft 205,95 m²
251.
253.
wederverkoop aan n° 253.
97,76 m²
334.
wederverkoop aan n° 334.
95,83 m²
336a.
wederverkoop aan n° 336a.
27,00
37,00
34,00
12,50
20,00
30,00

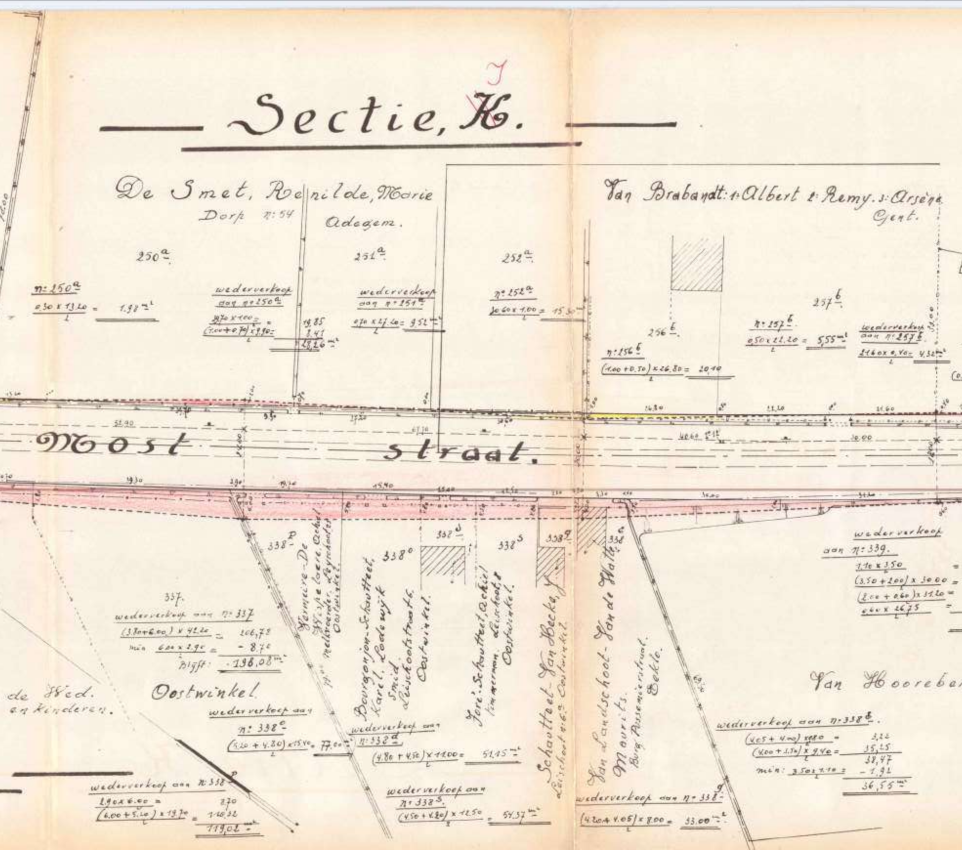
Sectie, ~~K~~ J.
De Smet, Renilde, Marie
Dorp n: 54 Adegem.
250a
n: 250a
0.30 x 13.20 / 2 = 1.98 m²
wederverkoop aan n: 250a
3.70 x 1.00 / 2 = 1.85
(1.00 + 0.70) x 9.90 / 2 = 8.41
= 10.26 m²
251a
wederverkoop aan n: 251a
0.70 x 27.20 / 2 = 9.52 m²
252a
n: 252a
30.60 x 1.00 / 2 = 15.30 m²
Van Brabandt: 1: Albert 2: Remy. 3: Arsène
Gent.
256b
n: 256b
(1.00 + 0.50) x 26.80 / 2 = 20.10
257b
n: 257b
0.50 x 22.20 / 2 = 5.55 m²
wederverkoop aan n: 257b
21.60 x 0.40 / 2 = 4.32 m²
Moost straat.
337.
wederverkoop aan n: 337
(3.80 + 6.00) x 42.20 / 2 = 206,78
min 6.00 x 2.90 / 2 = - 8.70
Blijft: 198,08 m²
de Wed.
en kinderen.
Oostwinkel
338p
Vermeire-De Wispelaere, Achiel
melkvoerder, Leyschoot 57
Oostwinkel.
338o
Bourgonjon-Schautteet,
Karel, Lodewijk
Smid
Leischootstraat 6.
Oostwinkel.
338d
Foré: Schautteet, Achiel
timmerman. Leischoot 8
Oostwinkel.
338s
338g
Schautteet-Van Hecke, J.
Leischoot n: 6. Oostwinkel.
338e
Van Landschoot-Van de Walle
Maurits.
Burg. Possemierstraat.
Eeklo.
wederverkoop aan n: 338e
(5.20 + 4.80) x 15.40 / 2 = 77.00 m²
wederverkoop aan n: 338d
(4.80 + 4.50) x 11.00 / 2 = 51.15 m²
wederverkoop aan n: 338p
2.90 x 6.00 / 2 = 8.70
(6.00 + 5.20) x 19.70 / 2 = 110.32
119,02 m²
wederverkoop aan n: 338s.
(4.50 + 4.20) x 12.50 / 2 = 54.37 m²
wederverkoop aan n: 338g
(4.20 + 4.05) x 8.00 / 2 = 33.00 m²
wederverkoop aan n: 339.
1.10 x 3.50 / 2 =
(3.50 + 2.00) x 30.00 / 2 =
(2.00 + 0.60) x 31.20 / 2 =
0.60 x 26.75 / 2 =
Van Hooreba
wederverkoop aan n: 338e.
(4.05 + 4.00) x 0.80 / 2 = 3,22
(4.00 + 3.50) x 9.40 / 2 = 35,25
38,47
min: 3.50 x 1.10 / 2 = - 1,92
36,55 m²
52.90
47.70
40.60
30.00
19.30
15.40
14.80
11.10
11.60

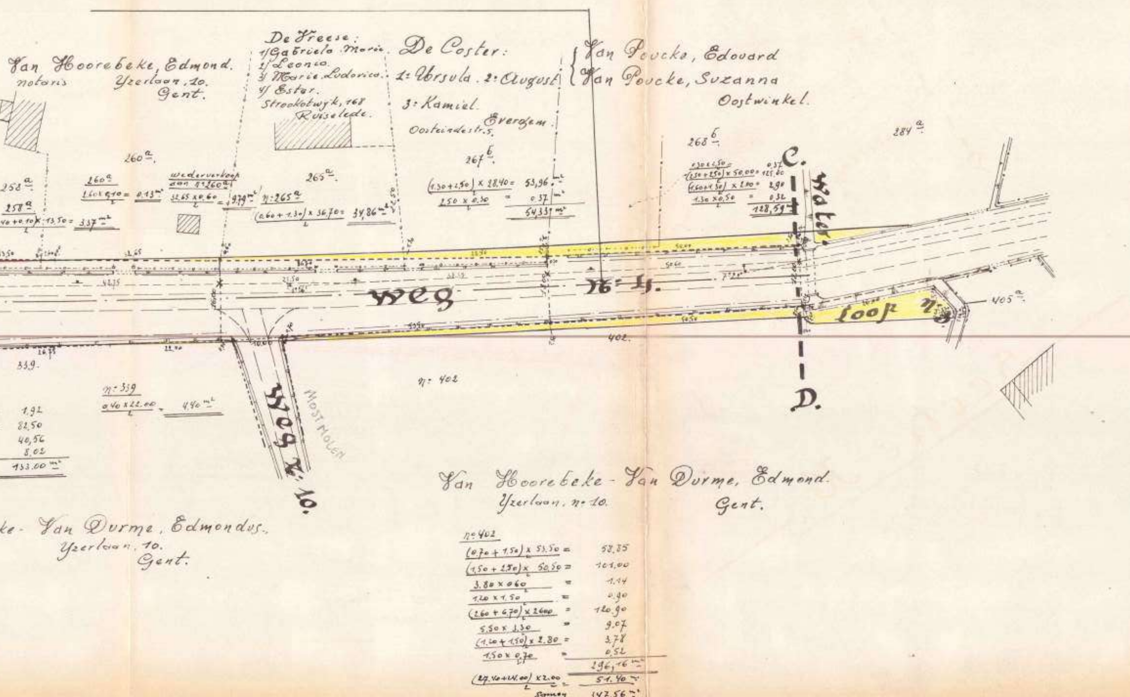
Van Hoorebeke, Edmond.
notaris
Yzerlaan, 10.
Gent.
De Vreese:
1/ Gabriela Maria.
2/ Leonia.
3/ Maria Lodovica.
4/ Ester.
Strooktbwijk, 168
Ruiselede.
De Coster:
1: Ursula. 2: August
3: Kamiel.
Evergem.
Oosteindestr. 5.
Van Poucke, Edouard
Van Poucke, Suzanna
Oostwinkel.
258 a
258 a
(…40+0.10) x 13,50 = 3,37 m²
260 a.
260 a
1,60 x 0,10 / 2 = 0,13 m²
wederverkoop aan n° 260 a
32,65 x 0,60 / 2 = 9,79 m²
265 a.
n: 265 a
(0,60 + 1,30) / 2 x 36,70 = 34,86 m²
267 b.
(1,30 + 2,50) / 2 x 28,40 = 53,96 m²
2,50 x 0,30 / 2 = 0,37 m²
54,33 m²
268 b.
1,30 x 2,50 = 0,37
(2,50 + 2,50) / 2 x 50,00 = 125,00
(1,60 + 1,50) / 2 x 2,00 = 2,90
1,30 x 0,50 / 2 = 0,32
128,59 m²
284 a.
C.
D.
Water
loop
n°
405 a.
weg
N° 15.
Weg N° 10.
Most Molen
339.
402.
n: 402
n: 339
0,40 x 22,00 / 2 = 4,40 m²
1,92
82,50
40,56
8,02
133,00 m²
42,35
32,65
21,50
50,00
50,60
50,50
53,50
22,00
16,75
…ke - Van Durme, Edmondus.
Yzerlaan. 10.
Gent.
Van Hoorebeke - Van Durme, Edmond.
Yzerlaan, n° 10.
Gent.
n° 402
(0,70 + 1,50) / 2 x 53,50 = 58,85
(1,50 + 2,50) / 2 x 50,50 = 101,00
3,80 x 0,60 / 2 = 1,14
1,20 x 1,50 / 2 = 0,90
(2,60 + 6,70) / 2 x 26,00 = 120,90
5,50 x 3,30 / 2 = 9,07
(1,20 + 1,50) / 2 x 2,80 = 3,78
1,50 x 0,70 / 2 = 0,52
296,16 m²
(27,40 + 24,00) / 2 x 2,00 = 51,40 m²
Samen 347,56 m²

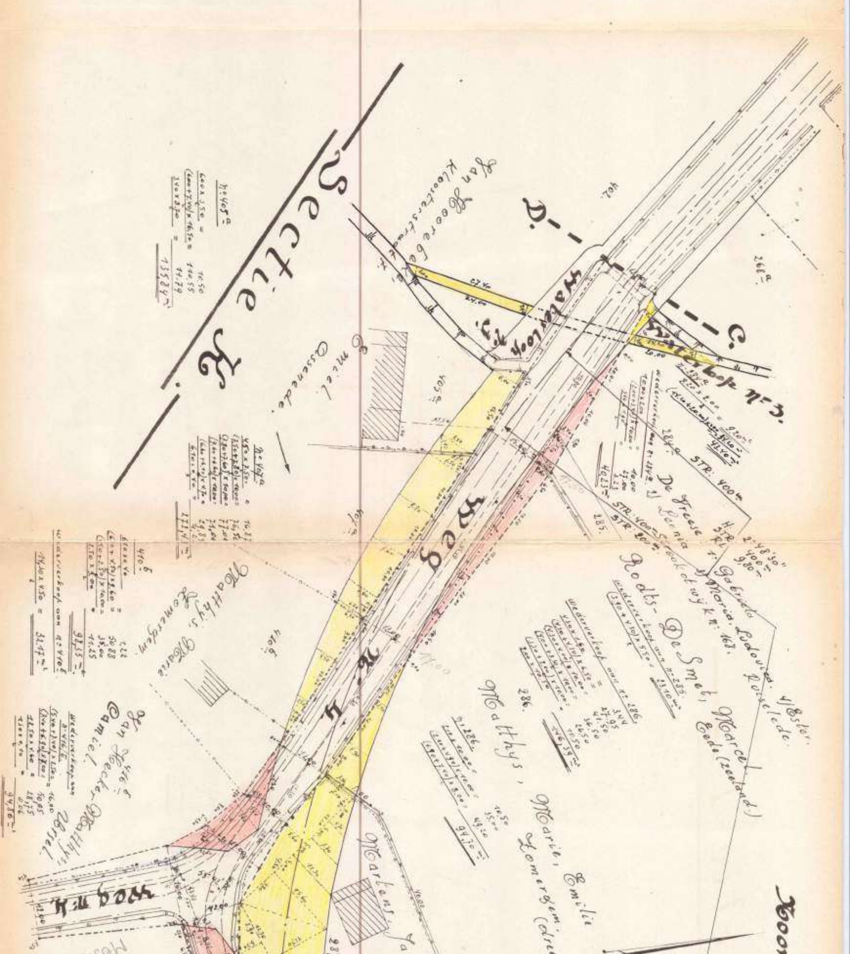
Sectie E.
D.
C.
Waterloop n°3
Weg n°4
Jan Hoorebeke
Kloosterstraat
Emiel
Ossenede
Matthys Marie
Zomergem
Jan Hoecke-Matthys
Camiel
Roels-De Smet, Marcel
Eede (Zeeland)
De Freese
Maria Ludovicus
Matthys, Marie, Emilie
Zomergem
Martens
402
268
405
407
410
284
285
286
416
STR. 400
27,40
24,00
20,00
13524 m²
94,30 m²

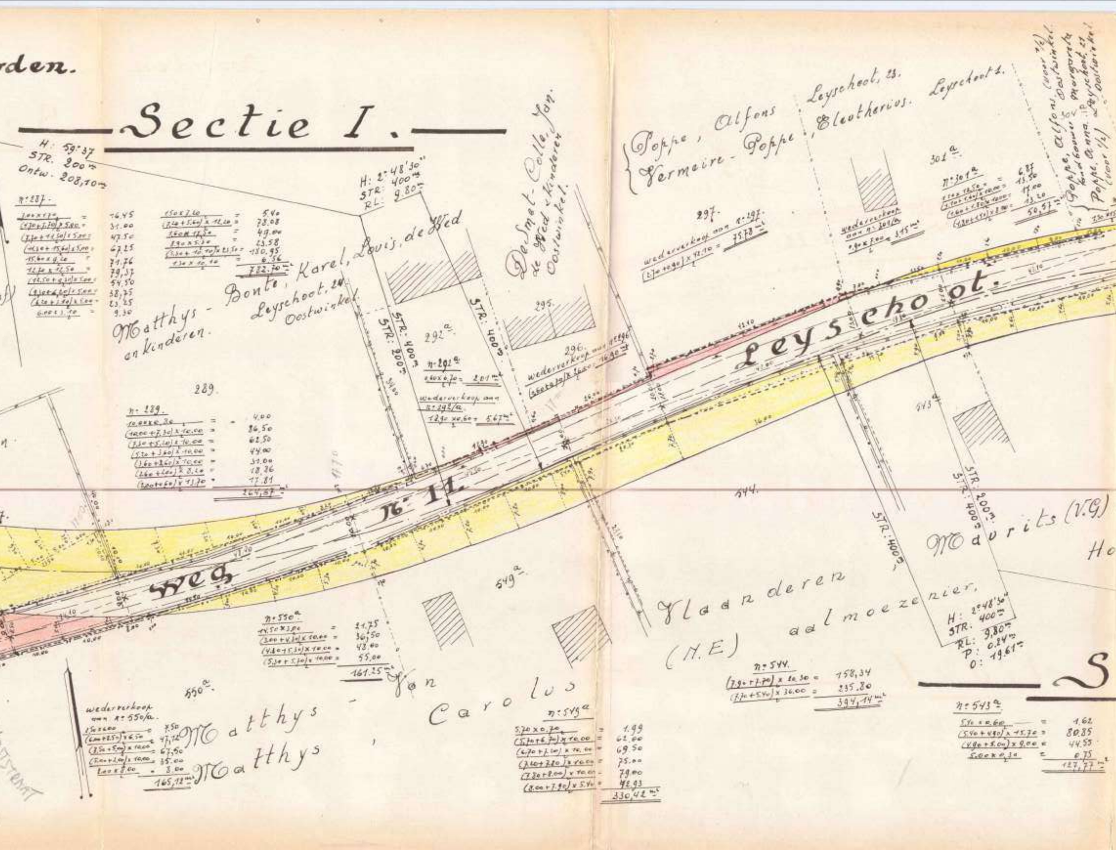

rden.
Sectie I.
H: 59°37
STR. 200m
Ontw. 208,10m
n° 287.
16.45
31.00
47.50
67.25
71.76
79,57
54.50
38,75
23.25
9.30
5.40
78.08
49.00
23.58
180.95
6.56
782.70m²
Matthys - Bonte, Karel, Louis, de Wed
en kinderen.
Leyschoot, 24
Oostwinkel
H: 2°48'30"
STR: 400m
RL: 9.80m
STR: 400m
STR: 200m
292a.
n° 292a
2.01m²
wederverkoop aan n° 292/a
5.67m²
289.
n° 289.
4.00
26.50
62.50
44.00
31.00
18.26
17.81
264,57m²
295.
296.
wederverkoop aan n° 296
16.90m²
De Smet - Colle, Jan.
de Wed & kinderen
Oostwinkel.
Poppe, Alfons
Vermeire - Poppe, Eleutherius.
Leyschoot, 23.
Leyschoot 2.
297.
wederverkoop aan n° 297.
75.78m²
wederverkoop aan n° 301/a
3.15m²
301a.
n° 301a
6.87
13.50
17.00
13.20
50,57m²
Poppe, Alfons (voor 1/2) landbouwer Oostwinkel
Poppe, Anna (voor 1/2) Margareta Leyschoot, 23 Oostwinkel
304
Leyschoot.
N° 11.
Weg
544.
543a
STR: 400m
STR: 200m
Maurits (V.G)
Ho
549a.
n° 550a
21.75
36,50
43.00
55.00
161.25m²
550a.
wederverkoop aan n° 550/a.
7.50
47,12
67,50
35.00
3.00
165,12m²
Matthys
Matthys
Jan
Carolus
n° 549a
1.99
62.00
69.50
75.00
79.00
42.93
330,42m²
Vlaanderen
(M.E.)
aalmoezenier,
H: 2°48'30"
STR. 400m
RL: 9,80m
P: 0.24m
O: 19.61m
n° 544.
158,34
235.80
394,14m²
n° 543a.
1.62
80.85
44.55
0.75
127,77m²
S

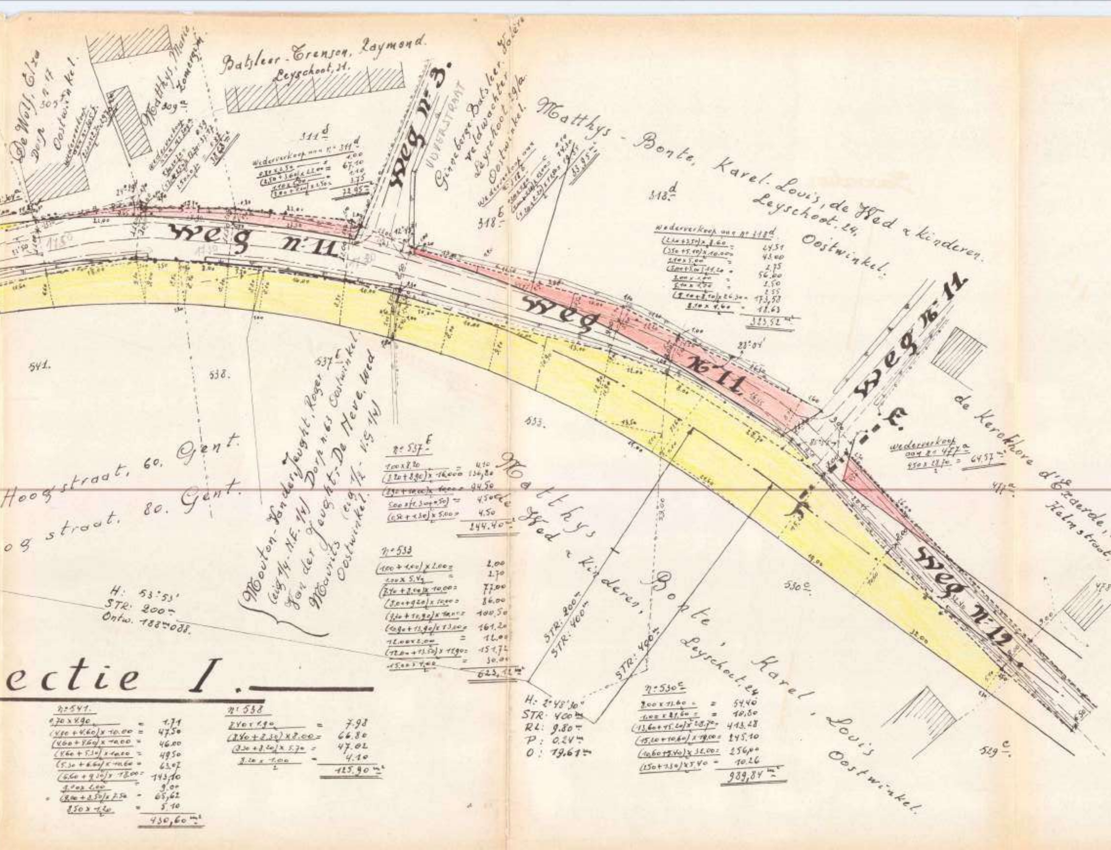

ectie I.
De Wolf, Elza
Dorp n. 17
Oostwinkel.
305a
Matthys, Marie
Zomergem.
309a
Batsleer-Trensen, Raymond.
Leyschoot, 31.
311d
wederverkoop van n° 311d
Weg n° 3.
VIJVERSTRAAT
Ginneberge-Batsleer, Valère
veldwachter
Leyschoot, 29/a
Oostwinkel.
318e
wederverkoop van n° 318e
33.95
Matthys-Bonte, Karel-Louis, de Wed & kinderen.
Leyschoot, 24,
Oostwinkel.
318d
wederverkoop van n° 318d
(2.40+3.50) x 8.60 = 24.51
(3.50+5.10) x 10.00 = 43.00
2.10 x 5.00 = 2.75
(5.00+5.00) x 11.20 = 56.00
3.00 x 1.00 = 1.50
2.10 x 2.50 = 2.55
(9.10+8.10) x 26.30 = 173.58
8.10 x 4.60 = 18.63
323.52 m²
23°04'
Weg n° 11
Weg
n° 11
Weg n° 11
de Kerckhove d'Exaerde,
Kalmstraat
wederverkoop
van n° 477a
9.50 x 13.70 = 64.57 m²
477a
478
Weg n° 12
541.
538.
537f
533.
530c.
529c.
Hoogstraat, 60. Gent.
og straat, 80. Gent.
Mouton-Vanderjeught, Roger
(eig 1/4 - N.E. 1/4) Dorp n. 63 Oostwinkel.
Van der Jeught-De Meve, Wed
Maurits (eig 1/2 - V.G 1/4)
Oostwinkel.
Matthys-Bonte, Wed & kinderen,
Leyschoot, 24,
Karel, Louis
Oostwinkel.
H: 53°53'
STR: 200m
Ontw. 188m088.
STR: 200m
STR: 400m
STR: 400m
H: 2°48'30"
STR: 400m
RL: 9.80m
P: 0.24m
O: 19.61m
n° 537f
1.00 x 8.20 = 4.10
(8.20+8.90) x 16.00 = 136.80
(8.90+10.00) x 10.00 = 94.50
5.00 x (1.30+0.50) = 4.50
(0.50+1.30) x 5.00 = 4.50
244.40 m²
n° 533
(1.00+1.00) x 2.00 = 2.00
1.00 x 5.40 = 2.70
(7.40+8.00) x 10.00 = 77.00
(8.00+9.20) x 10.00 = 86.00
(9.20+10.90) x 10.00 = 100.50
(10.90+13.90) x 13.00 = 161.20
12.00 x 2.00 = 12.00
(12.00+13.50) x 11.90 = 151.72
15.00 x 4.00 = 30.00
623.12 m²
n° 541.
0.70 x 4.90 = 1.71
(4.90+4.60) x 10.00 = 47.50
(4.60+4.60) x 10.00 = 46.00
(4.60+5.30) x 10.00 = 49.50
(5.30+6.60) x 10.60 = 63.07
(6.60+9.30) x 18.00 = 143.10
9.00 x 2.00 = 9.00
(8.00+8.50) x 7.50 = 65.62
8.50 x 1.20 = 5.10
430.60 m²
n° 538
2.40 x 1.90 = 7.98
(8.40+2.30) x 8.00 = 66.80
(8.30+8.20) x 5.70 = 47.02
8.20 x 1.00 = 4.10
125.90 m²
n° 530c
8.00 x 13.60 = 54.40
1.00 x 21.60 = 10.80
(13.60+15.20) x 28.70 = 413.28
(15.20+10.60) x 19.00 = 245.10
(10.60+5.40) x 32.00 = 256.00
(1.50+7.50) x 5.40 = 10.26
989.84 m²

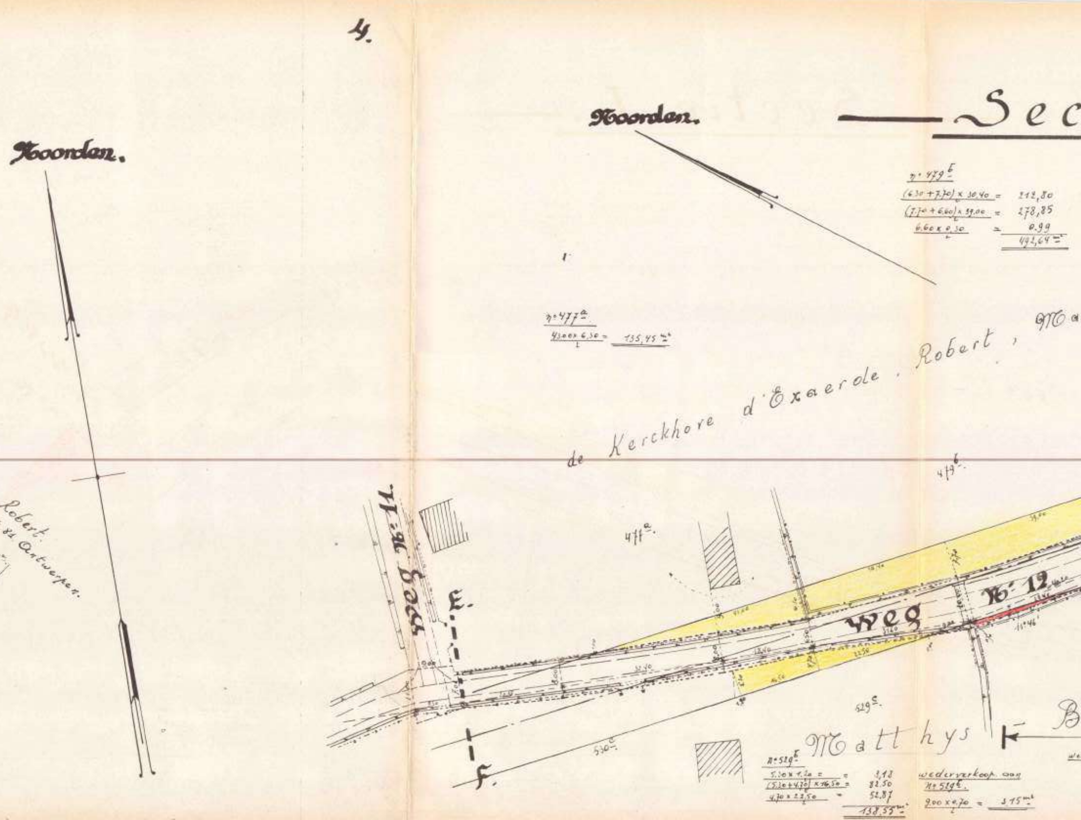
4.
Sec
Noorden.
Noorden.
n° 479 b
(6.30 + 7.70) x 30,40 / 2 = 212,80
(7.70 + 6.60) x 39.00 / 2 = 278,85
6.60 x 0.30 / 2 = 0.99
492,64 m²
n° 477 a
43.00 x 6,30 / 2 = 135,45 m²
de Kerckhove d'Exaerde, Robert, Ma
Robert
.. te Antwerpen.
479 b
477 a
Weg N: 11.
E.
F.
Weg
N: 12
529 c
530 c
Matthys
B
n° 529 b
5.30 x 1.20 / 2 = 3,18
(5.30 + 4.70) x 16,50 / 2 = 82.50
4,70 x 22,50 / 2 = 52,87
138,55 m²
wederverkoop aan
n° 529 b.
9.00 x 0.70 / 2 = 3.15 m²

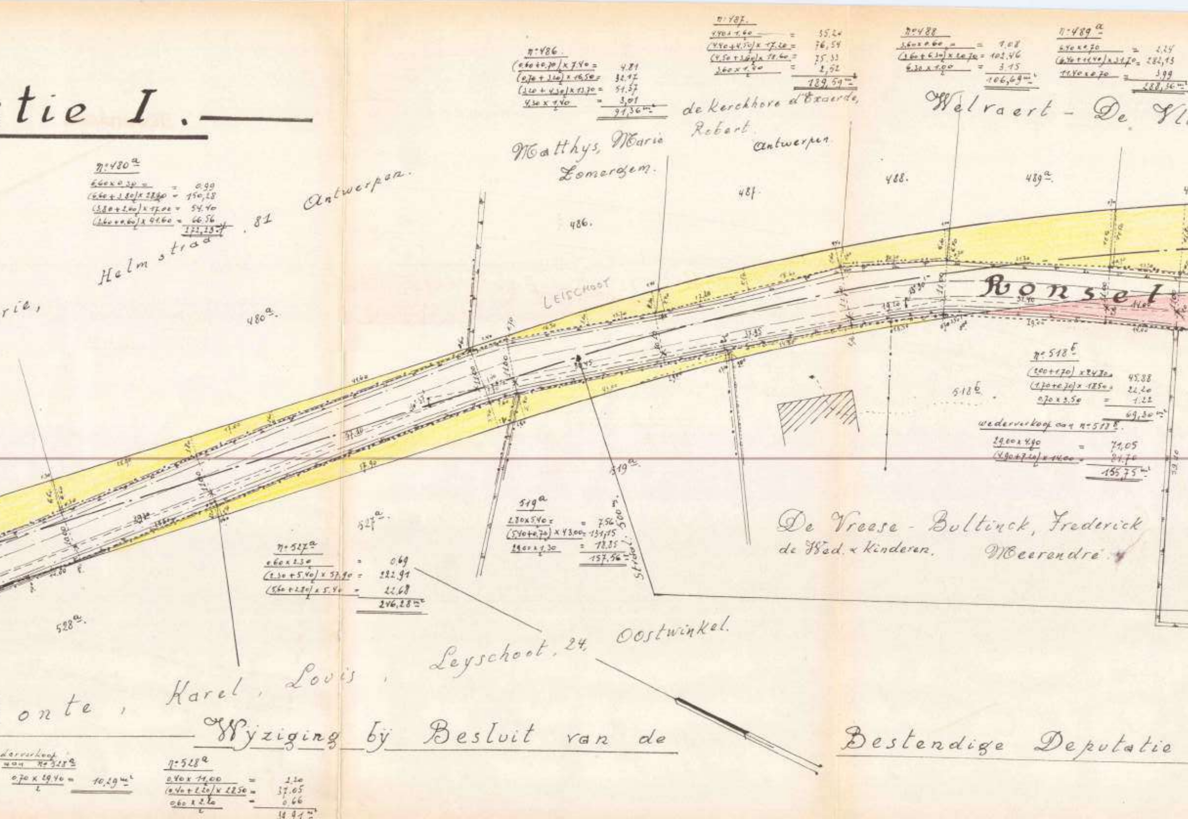
tie I.
n°486.
(6,60+0,70)/2 x 7.40 = 4.81
(0,70+3,20)/2 x 16,50 = 32.17
(3,20+4,30)/2 x 13,70 = 51.37
4,30 x 1,40 / 2 = 3,01
91,36 m²
n°487.
4.90 x 1,60 / 2 = 55,24
(4.90+4,50)/2 x 17.20 = 76,54
(4,50+3,60)/2 x 18.60 = 75.33
3,60 x 1,40 / 2 = 2,52
189,59 m²
de Kerckhove d'Exaerde, Robert
Antwerpen
n°488
3,60 x 0.60 / 2 = 1.08
(3,60+6,30)/2 x 20,70 = 102,46
6,30 x 1,00 / 2 = 3.15
106,69 m²
n°489 a
6.40 x 0.70 / 2 = 2,24
(6,40+11,40)/2 x 31,70 = 282,13
11,40 x 0,70 / 2 = 3,99
288,36 m²
Welraert - De Vl
Matthys, Marie
Zomergem.
n°480 a
6,60 x 0,30 / 2 = 0.99
(6,60+3,80)/2 x 28,90 = 150,28
(3,80+2,60)/2 x 17,00 = 54.40
(2,60+0,60)/2 x 41.60 = 66.56
272,23 m²
Antwerpen.
Helmstraat, 81
486.
487.
488.
489 a.
rie,
480 a.
LEISCHOOT
Ronsel
n°518 b
(2,00+1,70)/2 x 24,80 = 45.88
(1,70+0,70)/2 x 18,50 = 22,20
0,70 x 3,50 / 2 = 1.22
69,30 m²
518 b.
wederverkoop aan n°518 b.
29,00 x 4,90 / 2 = 71,05
(4,90+7,10)/2 x 14,00 = 84,70
155,75 m²
519 a.
519 a
2,80 x 5,40 / 2 = 7.56
(5,40+0,70)/2 x 43,00 = 131,15
29,00 x 1,30 / 2 = 18,85
157,56 m²
Stroo l. 500 m.
527 a.
n°527 a
0.60 x 2.30 / 2 = 0.69
(2.30+5.40)/2 x 57.90 = 222.91
(5,60+2,80)/2 x 5.40 = 22,68
246,28 m²
528 a.
De Vreese - Bultinck, Frederick
de Wed. & Kinderen.
Meerendre.
Leyschoot, 24, Oostwinkel.
onte, Karel, Louis,
Wyziging bij Besluit van de Bestendige Deputatie
derverkoop aan n°528 a
0,70 x 29,40 / 2 = 10,29 m²
n°528 a
0,40 x 11,00 / 2 = 2.20
(0,40+2,20)/2 x 28,50 = 37.05
0,60 x 2,20 / 2 = 0.66
39,91 m²

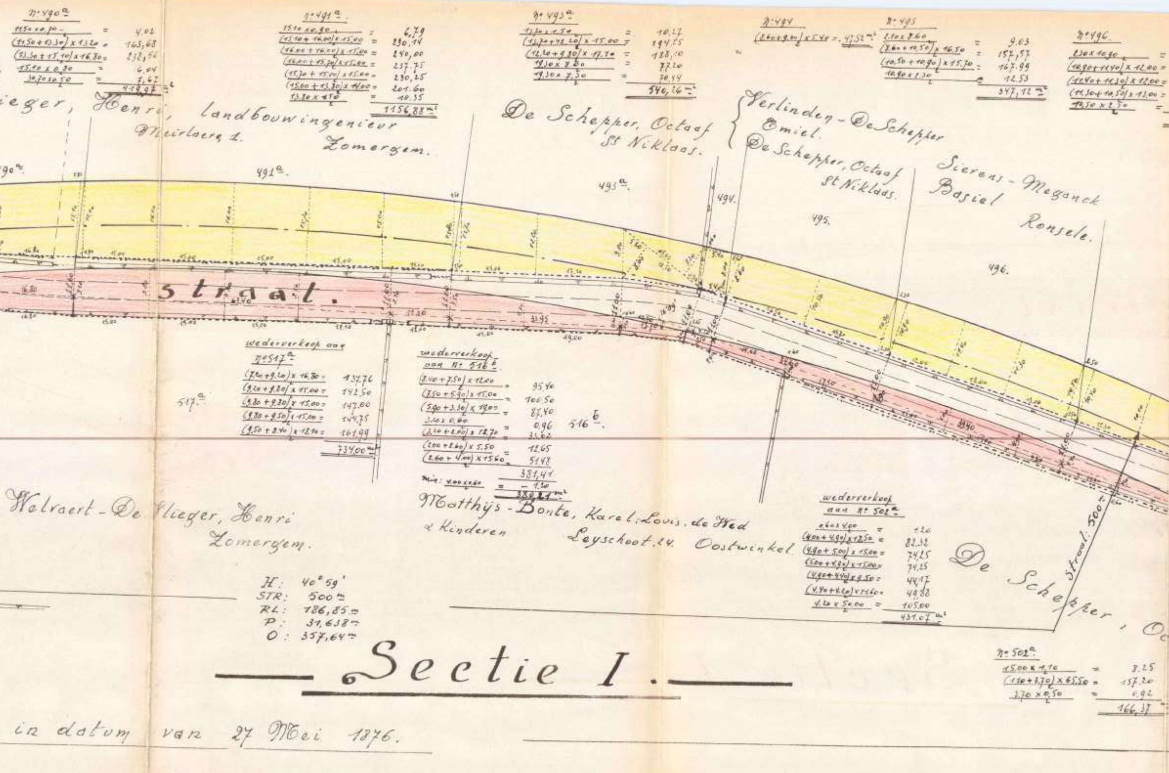
n° 490a
115 x 0,70 = 4.02
(11,50 + 13,30) x 13,20 = 163,68
(13,30 + 15,10) x 16,80 = 238,56
15,10 x 0,80 = 6,04
30,70 x 0,50 = 7,67
419,97 m²
n° 491a
15,10 x 0,90 = 6,79
(15,10 + 16,00) x 15,00 = 230,14
(16,00 + 16,00) x 15,00 = 240,00
(16,00 + 15,70) x 15,00 = 237,75
(15,70 + 15,00) x 15,00 = 230,25
(15,00 + 13,80) x 14,00 = 201,60
13,80 x 1,50 = 10,35
1156,88 m²
n° 493a
13,70 x 1,50 = 10,27
(13,70 + 12,20) x 15,00 = 194,25
(12,20 + 9,80) x 17,10 = 188,10
19,30 x 8,00 = 77,20
19,30 x 7,30 = 70,44
540,26 m²
n° 494
(8,60 + 9,00) x 5,40 = 47,52 m²
n° 495
2,10 x 8,60 = 9,03
(8,60 + 10,50) x 16,50 = 157,57
(10,50 + 10,90) x 15,70 = 167,99
10,90 x 2,30 = 12,53
347,12 m²
n° 496.
2,30 x 10,90 =
(10,90 + 11,40) x 12,00 =
(11,40 + 11,30) x 12,00 =
(11,30 + 10,50) x 13,00 =
10,50 x 2,50 =
ieger, Henri, landbouwingenieur
Meirlaere 1.
Zomergem.
De Schepper, Octaaf
St Niklaas.
Verlinden - De Schepper
Emiel.
De Schepper, Octaaf
St Niklaas.
Sierens - Meganck
Basiel
Ronsele.
490a.
491a.
493a.
494.
495.
496.
straat.
wederverkoop aan
n° 517a
(7,20 + 9,20) x 16,80 = 137,76
(9,20 + 9,80) x 15,00 = 142,50
(9,80 + 9,80) x 15,00 = 147,00
(9,80 + 9,50) x 15,00 = 144,75
(9,50 + 8,40) x 18,10 = 161,99
734,00 m²
517a
wederverkoop
aan n° 516b
(8,40 + 7,50) x 12,00 = 95,40
(7,50 + 5,90) x 15,00 = 100,50
(5,90 + 3,30) x 19,00 = 87,40
3,20 x 0,60 = 0,96
(3,20 + 2,00) x 12,70 = 33,02
(2,00 + 2,60) x 5,50 = 12,65
(2,60 + 4,00) x 15,60 = 51,48
381,41
min: 4,00 x 0,60 = - 1,20
380,21 m²
516b.
Walraert - De Vlieger, Henri
Zomergem.
Matthys - Bonte, Karel Louis, de Wed
& Kinderen
Leyschoot 24. Oostwinkel
wederverkoop
aan n° 502a
0,60 x 4,00 = 1,20
(4,00 + 4,90) x 18,50 = 82,32
(4,90 + 5,00) x 15,00 = 74,25
(5,00 + 4,90) x 15,00 = 74,25
(4,90 + 4,40) x 9,50 = 44,17
(4,40 + 4,20) x 11,60 = 49,88
4,20 x 50,00 = 105,00
431,07 m²
De Schepper, Oc
Straal: 500 m
n° 502a
15,00 x 1,10 = 8,25
(1,10 + 3,70) x 65,50 = 157,20
3,70 x 0,50 = 0,92
166,37
H: 40° 59'
STR: 500 m
RL: 186,85 m
P: 31,638 m
O: 357,64 m
Sectie I.
in datum van 27 Mei 1876.

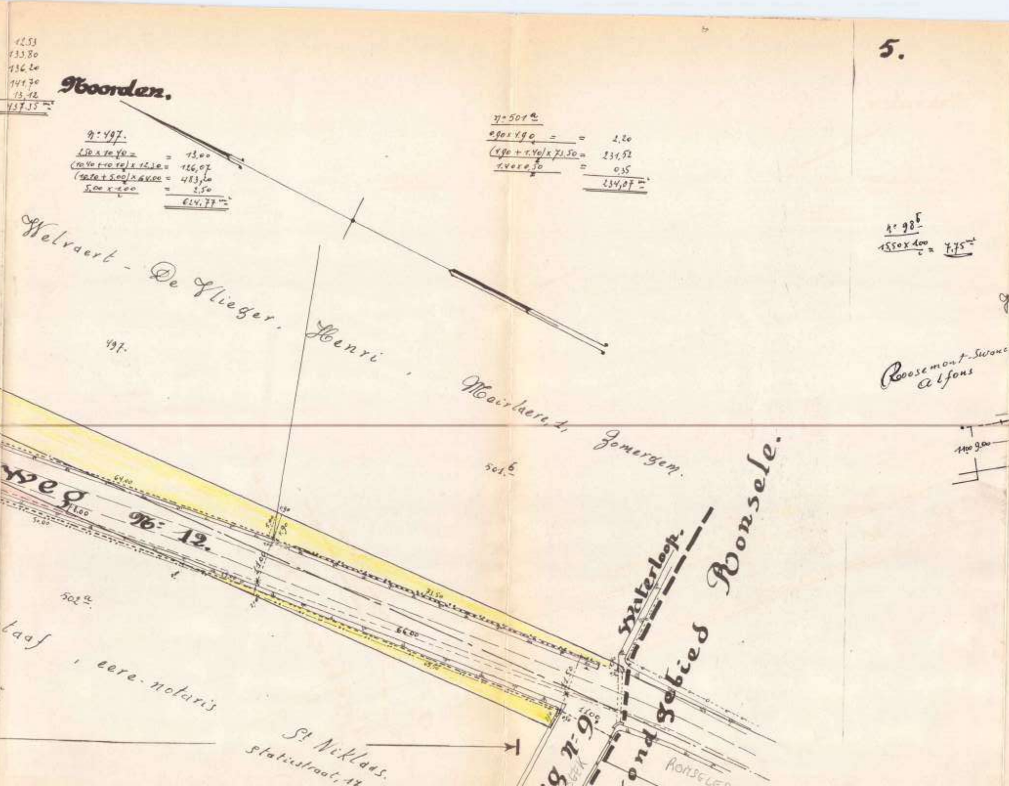
12,53
133,80
136,20
141,70
13,12
437,35 m²
Noorden.
N° 497.
2,50 x 10,40 / 2 = 13,00
(10,40 + 10,10) / 2 x 12,30 = 126,07
(10,10 + 5,00) / 2 x 64,00 = 483,20
5,00 x 1,00 / 2 = 2,50
614,77 m²
N° 501 a
0,90 x 4,90 / 2 = 2,20
(4,90 + 1,40) / 2 x 73,50 = 231,52
1,40 x 0,50 / 2 = 0,35
234,07 m²
N° 98 b
15,50 x 1,00 / 2 = 7,75 m²
Welvaert - De Vlieger. Henri, Mairlaere, t, Somergem.
497.
501 b
Roosemont - Swanc
alfons
weg
N° 12.
64,00
71,50
66,00
63,50
502 a
taaf, eere-notaris
St Niklaas.
Statiestraat, 17
Waterloop.
g n° 9.
ond gebied Ronsele.
RONSELE
11,00
1,90
1,40
11,00 9,00

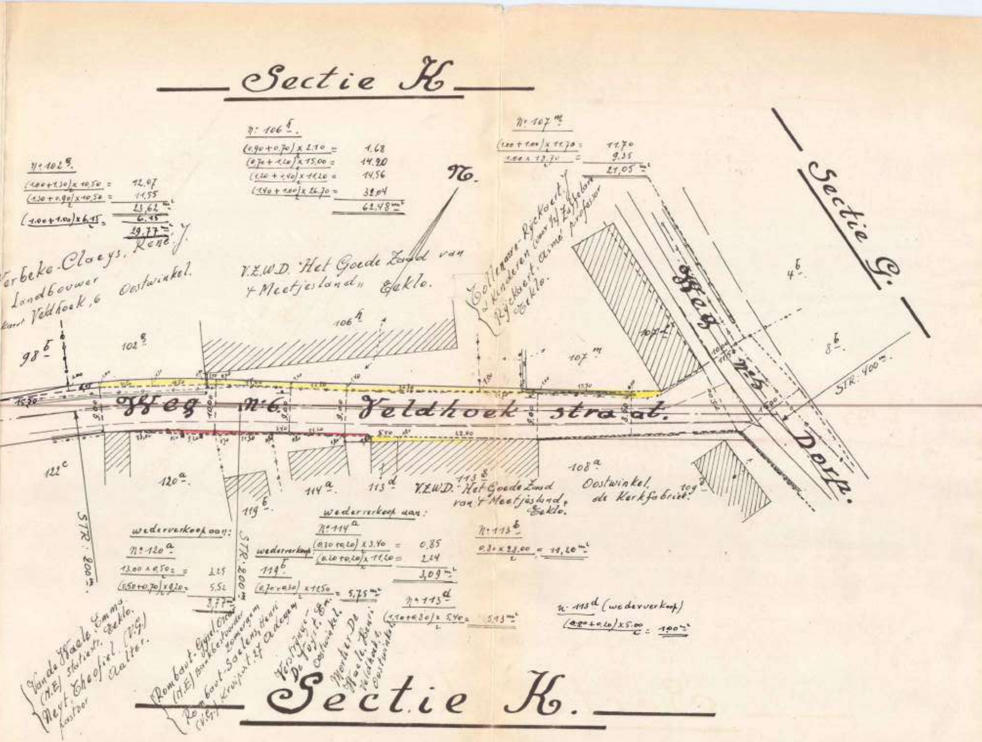

Sectie K
Sectie G.
Sectie K.
N.
Weg N. 6 Veldhoek straat.
Weg N. 5 Dorp.
N° 102 g.
(1.00+1.30)/2 x 10,50 = 12,07
(1.30+0.90)/2 x 10,50 = 11,55
23,62 m²
(1.00+1.00)/2 x 6,15 = 6.15
29,77 m²
Verbeke-Claeys, René J.
Landbouwer
Veldhoek, 6 Oostwinkel.
N° 106 f.
(0.90+0.70)/2 x 2.10 = 1.68
(0.70+1.20)/2 x 15,00 = 14.20
(1.20+1.40)/2 x 11.20 = 14.56
(1.40+1.00)/2 x 26.70 = 32.04
62.48 m²
V.Z.W.D. "Het Goede Zaad van 't Meetjesland" Eeklo.
N° 107 m
(1.00+1.00)/2 x 11,70 = 11,70
1.00 x 18,70 / 2 = 9.35
21,05 m²
Tollenaere-Ryckaert, J.
2 kinderen (voor ½) Zaffelare
Ryckaert, Aimé professor
Eeklo.
98 b
102 g
106 h
107 m
105 L
4 b
8 b
STR: 400 m.
122 c
120 a.
119 b.
114 a.
113 d
113 g
108 a
109 g.
V.Z.W.D. "Het Goede Zaad van 't Meetjesland", Eeklo.
Oostwinkel, de Kerkfabriek.
STR: 200 m.
STR: 200 m.
wederverkoop aan:
N° 120 a.
13.00 x 0,50 / 2 = 3.25
(0,50+0,70)/2 x 9,20 = 5.52
8,77 m²
wederverkoop
119 b.
(0,70+0,30)/2 x 11,50 = 5,75 m²
wederverkoop aan:
N° 114 a
(0,30+0,20)/2 x 3.40 = 0.85
(0.20+0,20)/2 x 11,20 = 2.24
3,09 m²
N° 113 g.
0.80 x 28,00 / 2 = 11,20 m²
N° 113 d.
(1,10+0,80)/2 x 5,40 = 5,13 m²
N. 113 d (wederverkoop)
(0.20+0.20)/2 x 5.00 = 1,00 m²
Van de Waele, Emma (N.E.) statiestr. Eeklo.
Neyt, Theofiel (V.G.) Kastoor Aalter.
Rombaut-Gyselinck, Oscar (N.E.) Bankbestuurder Lomergem
Rombaut-Soetens, Henri (V.G.) Kruispunt, 17 Adegem
Verstrynge-De Tuyst, Em. Oostwinkel.
Mortier-De Waele, Henri Veldhoek, 1 Oostwinkel.