2.52-12-1

— PROVINCIE OOST-VLAANDEREN —

Arrondissement: Eeklo.

GEMEENTE-OOSTWINKEL.

Ontwerp van verbeteringswerken uit te
voeren op buurtwegen n: 5-4-11-12.
(baan van groot verkeer N: 1.)
en buurtweg n: 6.

ONTEIGENINGSPLAN.

Legende — Schaal 1/500.

Gele Tint : bij de wegenis in te lijven.
Rode Tint : aan de aanpalende af te staan. naarmate de bouwingen.

- O. *oud gebouw.*
- N. *nieuw gebouw*
- S. *slecht.*
- R. *redelijk.*

OPGEMAAKT DOOR ONDERGETEKENDE MEETKUNDIGE.

Eeklo, de 19 October 1953.

Goedgekeurd door de gemeenteraad van Oostwinkel in zitting van -2 OCT. 1954

Op Bevel
De Secretaris

De Burgemeester-Voorzitter,

1.

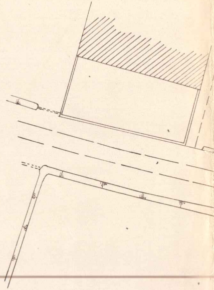

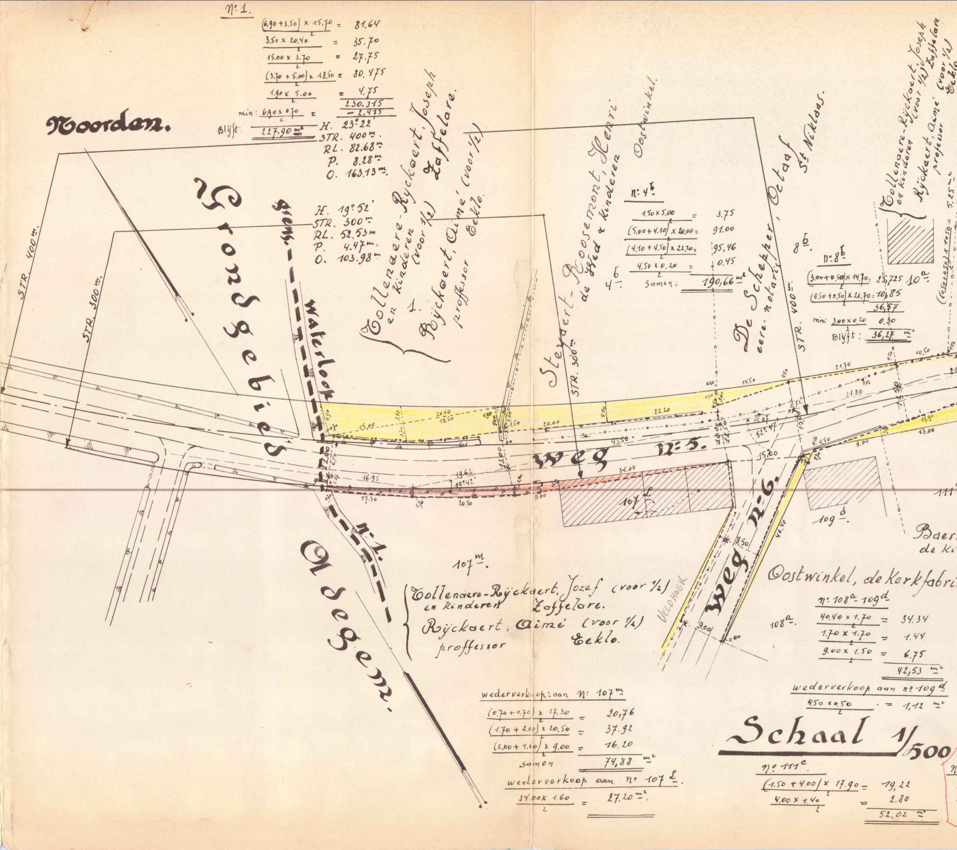
n: 1.
(6.90+3.50)/2 x 15.70 = 81.64
3.50 x 20.40/2 = 35.70
15.00 x 3.70/2 = 27.75
(3.70 + 5.00)/2 x 18.50 = 80.475
1.90 x 5.00/2 = 4.75
130.315
min: 6.90 x 0.70/2 = - 2.415
Blijft: 127.90 m²
H. 23°22'
STR. 400 m.
RL. 82.68 m.
P. 8.28 m.
O. 163.13 m.
Noorden.
STR. 400 m.
STR. 300 m.
Grondgebied
grens
waterloop
H. 19°52'
STR. 300 m.
RL. 52.53 m.
P. 4.47 m.
O. 103.98 m.
Tollenaere-Ryckaert, Joseph
en kinderen (voor 1/2) Zaffelare.
1.
Rijckaert, Aimé (voor 1/2)
proffessor Eeklo.
Steyaert-Roosemont, Henri
de Wed & kinderen
Oostwinkel.
4 b
n: 4 b
1.50 x 5.00/2 = 3.75
(5.00+4.10)/2 x 20.00 = 91.00
(4.10 + 4.50)/2 x 22.20 = 95.46
4.50 x 0.20/2 = 0.45
Samen: 190,66 m²
STR. 300 m.
De Schepper, Octaaf
eere-notaris
St Niklaas.
STR. 400 m.
8 b
n: 8 b
(3.00+0.50)/2 x 14.70 = 25,725
(0.50+0.50)/2 x 21.70 = 10,85
36,57
min: 3.00 x 0.20/2 = 0.30
Blijft: 36,27 m²
10 a
Tollenaere-Rijckaert, Joseph
en kinderen (voor 1/2) Zaffelare
Rijckaert, Aimé (voor 1/2)
professor Eeklo
(0.50+0.50)/2 x 10.50 = 5,25 m²
weg n: 5.
107 l
109 d
weg n: 6.
VELDHOEK
n: 1.
Odegem.
107 m.
Tollenaere-Rijckaert, Jozef (voor 1/2)
en kinderen Zaffelare.
Rijckaert, Aimé (voor 1/2)
proffessor Eeklo.
Oostwinkel, de Kerkfabri
108 a.
n: 108 a - 109 d
40.40 x 1.70/2 = 34.34
1.70 x 1.70/2 = 1.44
9.00 x 1.50/2 = 6.75
42,53 m²
wederverkoop aan n: 109 d
4.50 x 0.50/2 = 1,12 m²
wederverkoop: aan n: 107 m.
(0.70 + 1.70)/2 x 17.30 = 20,76
(1.70 + 2.00)/2 x 20.50 = 37.92
(2.00 + 1.60)/2 x 9.00 = 16.20
samen 74,88 m²
wederverkoop aan n: 107 l.
34.00 x 1.60/2 = 27.20 m².
Schaal 1/500
n: 111 c.
(1.50 + 4.00)/2 x 17.90 = 19,22
4.00 x 1.40/2 = 2.80
52,02 m²
Baer
de Ki
111
19°42'
15.00
20.40
18.50
22.20
20.00
34.00
43.50
16.95
17.30
20.50
19.62
9.00
14.50
21.80
14.70
10.50
18.00
17.90
52°47'
15.00
40.40
8.50
9.00

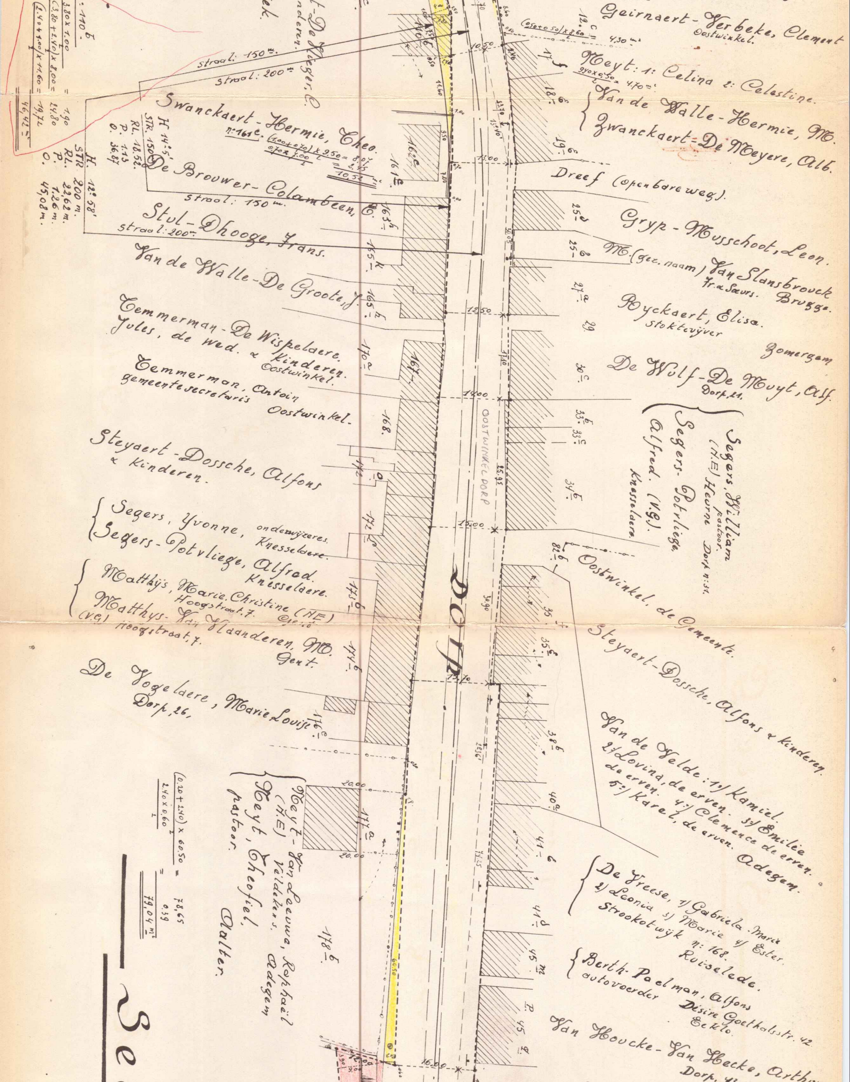

Gairnaert-Verbeke, Clement
Oostwinkel.
Meyt: 1: Celina 2: Celestine.
Van de Walle-Hermie, M.
Zwanckaert-De Meyere, Alb.
Dreef (openbare weg).
Gryp-Musschoot, Leon.
M. (gez. naam) Van Slansbrouck
Fr. & Sœurs. Brugge.
Ryckaert, Elisa.
Stoktevijver
Zomergem
De Wolf-De Muyt, Alf.
Dorp, 21.
Segers, William
(H.E) Heurne pastoor. Dorp n:51.
Segers-Potvliege, Alfred. (V.G.)
Knesselaere
Oostwinkel, de Gemeente.
Steyaert-Dossche, Alfons & kinderen.
Van de Velde: 1/ Kamiel. 2/ Lovina, de erven. 3/ Emilie de erven. 4/ Clemence de erven. 5/ Karel, de erven. Adegem.
De Vreese, 1/ Gabriela Marie 2/ Leonia 3/ Marie 4/ Ester.
Strookotwijk n: 168.
Ruiselede.
Berth-Paelman, Alfons
autovoerder Désiré Goethalsstr. 42
Eeklo.
Van Houcke-Van Hecke, Arthur
Dorp, 4
t-De Kieger, C.
nderen.
ek.
Swanckaert-Hermie, Theo.
n:161c. (1.00+0.70)/2 x 9.50 = 8.07
0.70 x 7.00/2 = 2.45
10.52
De Brouwer-Colambeen, C.
Stul-Dhooge, Frans.
Van de Walle-De Groote, J.
Temmerman-De Wispelaere.
Jules, de wed. & kinderen.
Oostwinkel.
Temmerman, Antoin
gemeentesecretaris
Oostwinkel.
Steyaert-Dossche, Alfons
& kinderen.
Segers, Yvonne, onderwijzeres.
Knesselaere.
Segers-Potvliege, Alfred.
Knesselaere.
Matthijs, Marie Christine (H.E)
Hoogstraat.7.
Gent.
Matthys-Van Vlaanderen, M.
(V.G.) Hoogstraat, 7.
Gent.
De Vogelaere, Marie Louise
Dorp, 26.
Meyt-Van Leeuwe, Raphaël
(H.E) Veldekens.
Adegem
Meyt, Theofiel,
pastoor.
Aalter.
straal: 150 m.
straal: 200 m.
straal: 150 m.
straal: 200 m.
H 14°5'
STR. 150
RL. 18.52
P. 1.15
O. 36.87
H. 12° 58'
STR. 200 m.
RL. 22.62 m.
P. 1.26 m.
O. 45,08 m.
: 110 c
3.80 x 1.00/2 = 1.90
(3.80 + 2.40)/2 x 8.00 = 24.80
(2.40 + 1.00)/2 x 11.60 = 19.72
46,42 m²
(0.50 + 0.50)/2 x 8.60 = 4.30 m²
19. c
9.90 x 0.50/2 = 4.70 m²
17 f
18 c
19 c
25 d
25 e
27 a
29
30 c
33 b
33 c
34 b
82 b
35
35 c
38 b
40 a
41 b
41 d
45 m
45 g
P.
161 e
162 c
163 b
165 k
165 h
167
168
170 a
171
172 c
173 b
174 b
176 c
177 a
178 b
12.50
14.00
15.00
20.00
16.00
13.00
60.50
OOSTWINKEL DORP
DORP
(0.20 + 2.40)/2 x 60.50 = 78.65
2.40 x 0.60/2 = 0.39
79,04 m²
Se

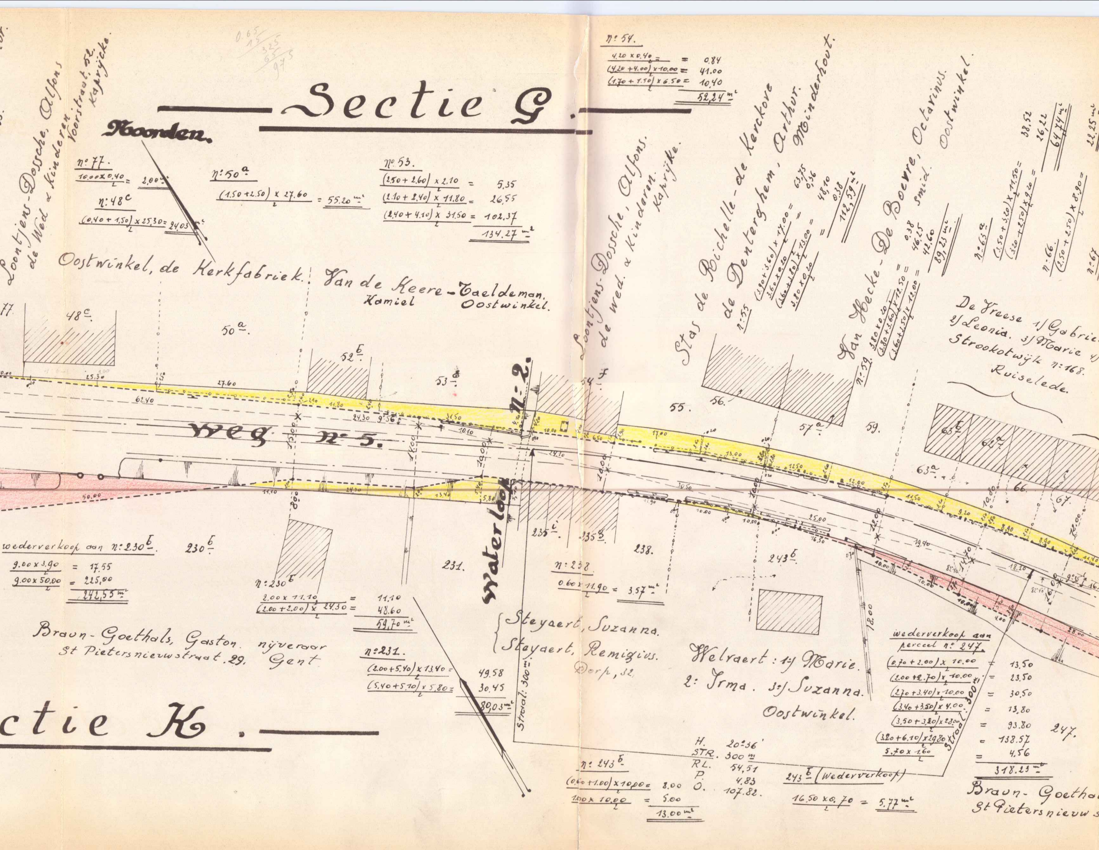
Sectie G.
Noorden.
n° 77.
10.00 x 0.40 / 2 = 2.00
n: 48c
(0.40 + 1.50) / 2 x 25.30 = 24.03 m²
n: 50a
(1.50 + 2.50) / 2 x 27.60 = 55.20 m²
n° 53.
(2.50 + 2.60) / 2 x 2.10 = 5.35
(2.10 + 2.40) / 2 x 11.80 = 26.55
(2.40 + 4.10) / 2 x 31.50 = 102.37
134.27 m²
n° 54.
4.20 x 0.40 / 2 = 0.84
(4.20 + 4.00) / 2 x 10.00 = 41.00
(1.70 + 1.50) / 2 x 6.50 = 10.40
52.24 m²
Loontjens-Dossche, Alfons de Wed & Kinderen. Voorstraat, 52. Kaprijcke.
Oostwinkel, de Kerkfabriek.
Van de Keere-Taeldeman, Kamiel Oostwinkel.
Loontjens-Dossche, Alfons. de wed. & Kinderen. Kaprijke.
Stas de Richelle-de Kerckove de Denterghem, Arthur. Minderhout.
n: 55
(3.90 + 3.60) / 2 x 17.00 = 63.75
3.60 x 0.20 / 2 = 0.36
(3.60 + 1.80) / 2 x 13.00 = 48.10
3.80 x 0.20 / 2 = 0.38
112.59 m²
Van Hecke-De Boevre, Octavinus. smid. Oostwinkel.
n: 59.
3.80 x 0.20 / 2 = 0.38
(3.80 + 3.60) / 2 x 12.50 = 46.25
(3.60 + 1.50) / 2 x 12.00 = 42.60
89.23 m²
De Vreese 1/ Gabriel 2/ Leonia. 3/ Marie 4/ Strookotwijk n: 168. Ruiselede.
n: 63a
(3.50 + 3.20) / 2 x 11.50 = 38.52
(3.20 + 2.50) / 2 x 9.20 = 26.22
64.74 m²
n: 66.
(2.50 + 2.50) / 2 x 8.90 = 22.25 m²
n: 67
77
48c
50a
52b
53
54f
55.
56.
57a
59.
63a
63b
62
66.
67.
Weg n° 5.
N: 2.
Waterlook
Straal: 300 m
Straal 300 m
wederverkoop aan n: 230b
9.00 x 3.90 / 2 = 17.55
9.00 x 50.00 / 2 = 225.00
242.55 m²
230b
n: 230b
2.00 x 11.10 / 2 = 11.10
(2.00 + 2.00) / 2 x 24.30 = 48.60
59.70 m²
231.
n: 231.
(2.00 + 5.40) / 2 x 13.40 = 49.58
(5.40 + 5.10) / 2 x 5.80 = 30.45
80.03 m²
235c
235d
238.
n: 238.
0.60 x 11.90 / 2 = 3.57 m²
243b
Braun-Goethals, Gaston. nijveraar St Pietersnieuwstraat. 29. Gent
Steyaert, Suzanna. Steyaert, Remigius. Dorp, 32.
Welvaert: 1/ Marie. 2: Irma. 3/ Suzanna. Oostwinkel.
wederverkoop aan perceel n° 247.
(0.70 + 2.00) / 2 x 10.00 = 13.50
(2.00 + 2.70) / 2 x 10.00 = 23.50
(2.70 + 3.40) / 2 x 10.00 = 30.50
(3.40 + 3.50) / 2 x 4.00 = 13.80
(3.50 + 3.80) / 2 x 28.00 = 93.80
(3.80 + 6.10) / 2 x 29.80 = 138.57
5.70 x 1.60 / 2 = 4.56
318.23 m²
247.
H. 20°36'
STR. 300 m
RL. 54.51
P. 4.83
O. 107.82.
n: 243b
(0.60 + 1.00) / 2 x 10.00 = 8.00
1.00 x 10.00 / 2 = 5.00
13.00 m²
243b (Wederverkoop)
16.50 x 0.70 / 2 = 5.77 m²
Braun-Goethals St Pietersnieuwstraat
Sectie K.
0.65
15
325
65
975

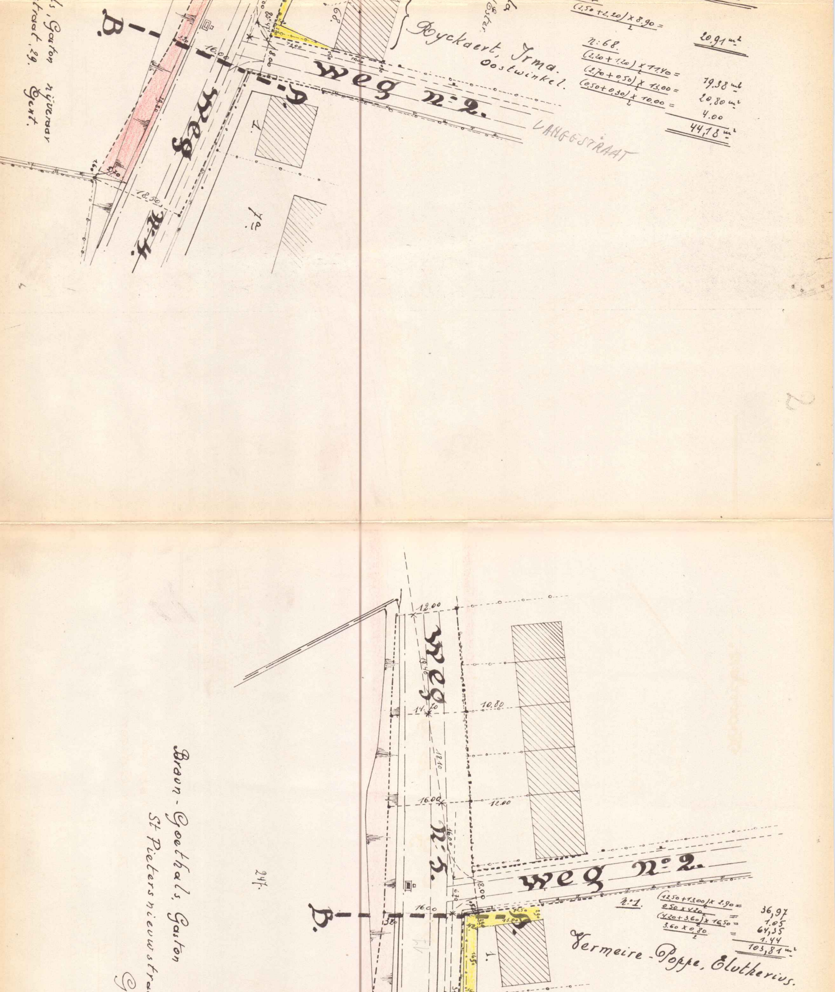

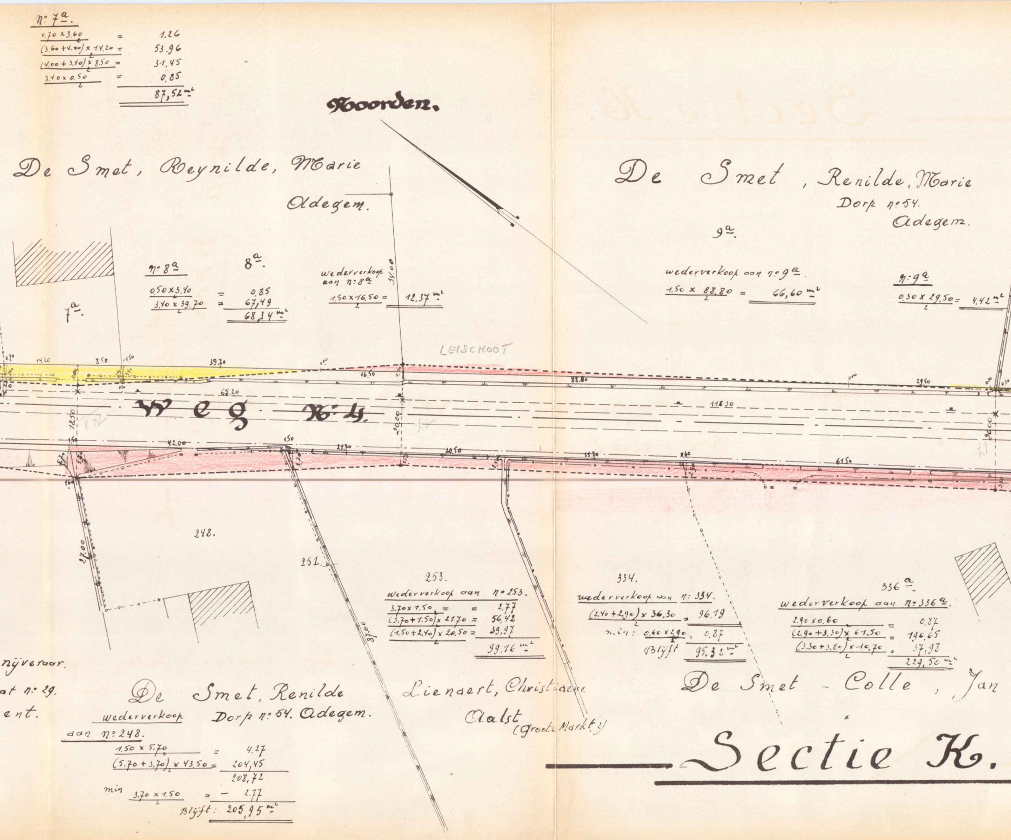
n: 7ª.
$\frac{0.70 \times 3.60}{2} = 1.26$
$\frac{(3.60+4.00) \times 14.20}{2} = 53.96$
$\frac{(4.00+3.40) \times 8.50}{2} = 31.45$
$\frac{3.40 \times 0.50}{2} = 0.85$
87,52 m²
Noorden.
De Smet, Reynilde, Marie
Odegem.
De Smet, Renilde, Marie
Dorp n: 54.
Odegem.
9ª.
n: 8ª
8ª.
$\frac{0,50 \times 3.40}{2} = 0,85$
$\frac{3.40 \times 39.70}{2} = 67,49$
68,34 m²
7ª.
wederverkoop aan n: 8ª
$\frac{1.50 \times 16.50}{2} = 12,37$ m²
34.00
wederverkoop aan n: 9ª.
$\frac{1.50 \times 88.80}{2} = 66,60$ m²
n: 9ª
$\frac{0.30 \times 29.50}{2} = 4,42$ m²
LEISCHOOT
0.70
14.20
8.50
0.50
39.70
16.50
88.80
29.50
65.20
118.30
Weg N: 4.
18.50
20.00
29.00
1.50
42.00
1.50
21.70
20.50
35.70
61.50
1.60
3.70
2.40
27.00
87.00
248.
251.
253.
wederverkoop aan n° 253.
$\frac{3.70 \times 1.50}{2} = 2.77$
$\frac{(3.70+1.50)}{2} \times 21.70 = 56,42$
$\frac{(1.50+2,40) \times 20.50}{2} = 39,97$
99.16 m²
334.
wederverkoop aan n: 334.
$\frac{(2.40+2,90) \times 36.30}{2} = 96.19$
min: $\frac{0.60 \times 2.90}{2} = 0.87$
Blijft 95.32 m²
336ª.
wederverkoop aan n: 336ª.
$\frac{2.90 \times 0.60}{2} = 0.87$
$\frac{(2.90+3.30) \times 61.50}{2} = 190.65$
$\frac{(3.30+3.80) \times 10.70}{2} = 37,98$
229,50 m²
nijveraar.
at n: 29.
ent.
De Smet, Renilde
Dorp n: 54. Odegem.
wederverkoop aan n: 248.
$\frac{1.50 \times 5.70}{2} = 4.27$
$\frac{(5.70+3.70)}{2} \times 43.50 = 204,45$
208,72
min $\frac{3.70 \times 1.50}{2} = - 2.77$
Blijft: 205,95 m²
Lienaert, Christiaene
Aalst (Groote Markt 2)
De Smet - Colle, Jan
Sectie K.

Sectie, ~~K~~ J.

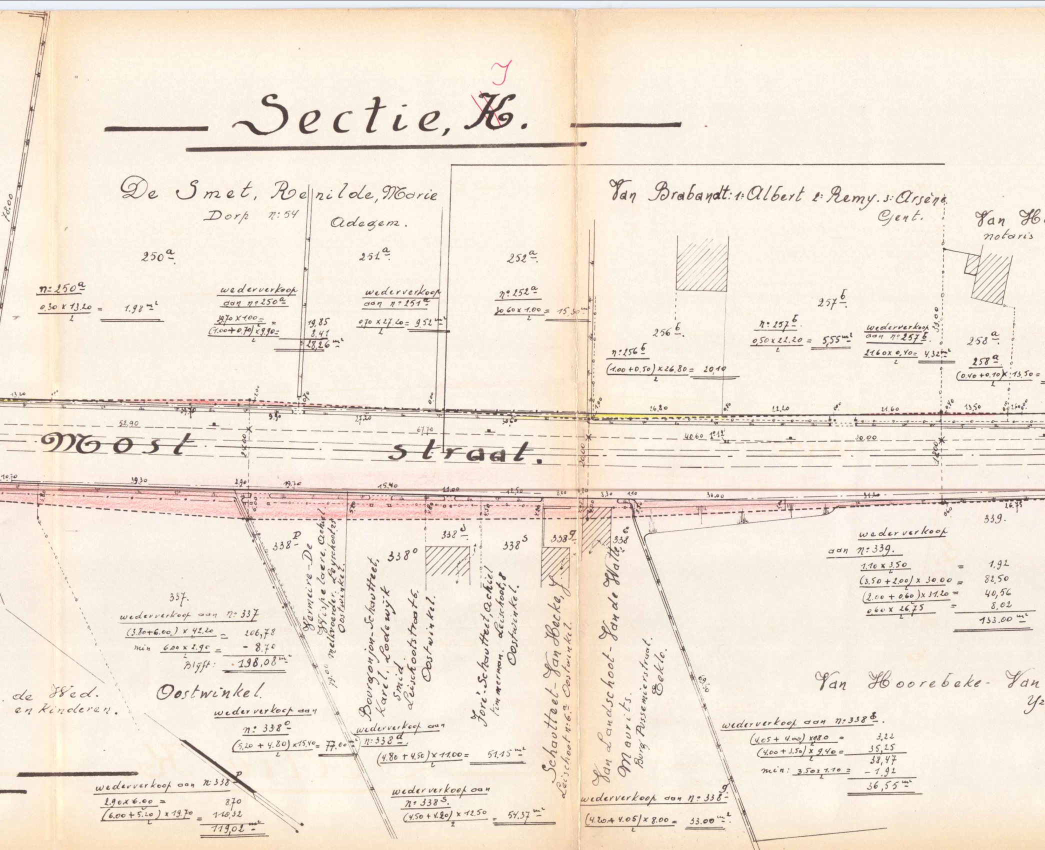
78.00
De Smet, Renilde, Marie
Dorp n:54
Adegem.
250a.
251a.
252a.
n: 250a
0.30 x 13.20 / 2 = 1.98 m²
wederverkoop aan n: 250a
19.70 x 1.00 / 2 = 19,85
(1.00 + 0.70) / 2 x 9.90 = 8.41
28,26 m²
wederverkoop aan n: 251a
0.70 x 27.20 / 2 = 9.52 m²
n: 252a
30.60 x 1.00 / 2 = 15.30 m²
Van Brabandt: 1: Albert 2: Remy. 3: Arsène.
Gent.
Van H
notaris
256 b.
257 b.
258 a.
n: 256 b
(1.00 + 0.50) / 2 x 26.80 = 20,10
n: 257 b.
0,50 x 22.20 / 2 = 5,55 m²
wederverkoop aan n: 257 b.
21.60 x 0,40 / 2 = 4.32 m²
258 a
(0.40 + 0.10) / 2 x 13.50 =
33.00
13.20
1.00
0.70
0.00
52.90
39.70
9.50
27.20
67.70
30.60
24.00
20.00
12.00
16.80
0.50
22.20
21.60
0.40
13.50
40.60
30.00
Moost straat.
10.70
39.30
2.90
19.70
15.40
11.00
12.50
8.00
8.30
1.10
30.00
31.20
26.75
3.80
6.00
5.20
4.80
4.50
4.20
0.60
339.
338 p
338 o
338 d
338 s
338 g
338 e
337.
wederverkoop aan n: 337
(3.80 + 6.00) / 2 x 42.20 = 206,78
min 6.00 x 2.90 / 2 = - 8.70
Blijft: 198,08 m²
Vermeire - De Wispelaere, Achiel
melkvoerder, Leyschoot 25
Oostwinkel.
79.00
Bourgonjon - Schautteet, Karel, Lodewijk
smid
Leischootstraat 6.
Oostwinkel.
Fore - Schautteet, Achiel
timmerman. Leischoot, 8
Oostwinkel.
Schautteet - Van Hecke, J.
Leischoot n: 6. a Oostwinkel.
Van Landschoot - Van de Walle
Maurits.
Burg Pussemierstraat.
Eeklo.
69.50
. de Wed.
en kinderen.
Oostwinkel.
wederverkoop aan n: 338 o
(5,20 + 4.80) / 2 x 15.40 = 77.00 m²
wederverkoop aan n: 338 d.
(4.80 + 4.50) / 2 x 11.00 = 51,15 m²
wederverkoop aan n: 338 p
2.90 x 6.00 / 2 = 8.70
(6.00 + 5.20) / 2 x 19.70 = 110,32
119,02 m²
wederverkoop aan n: 338 s.
(4.50 + 4.20) / 2 x 12.50 = 54.37 m²
wederverkoop aan n: 338 g.
(4.20 + 4.05) / 2 x 8.00 = 33.00 m².
wederverkoop aan n: 339.
1.10 x 3.50 / 2 = 1.92
(3.50 + 2.00) / 2 x 30.00 = 82,50
(2.00 + 0,60) / 2 x 31.20 = 40,56
0,60 x 26.75 / 2 = 8,02
133.00 m²
Van Hoorebeke - Van
Y2
wederverkoop aan n: 338 e.
(4,05 + 4.00) / 2 x 0.80 = 3,22
(4.00 + 3.50) / 2 x 9.40 = 35,25
38,47
min: 3.50 x 1.10 / 2 = - 1.92
36,55 m²

3.

38
150
16
204

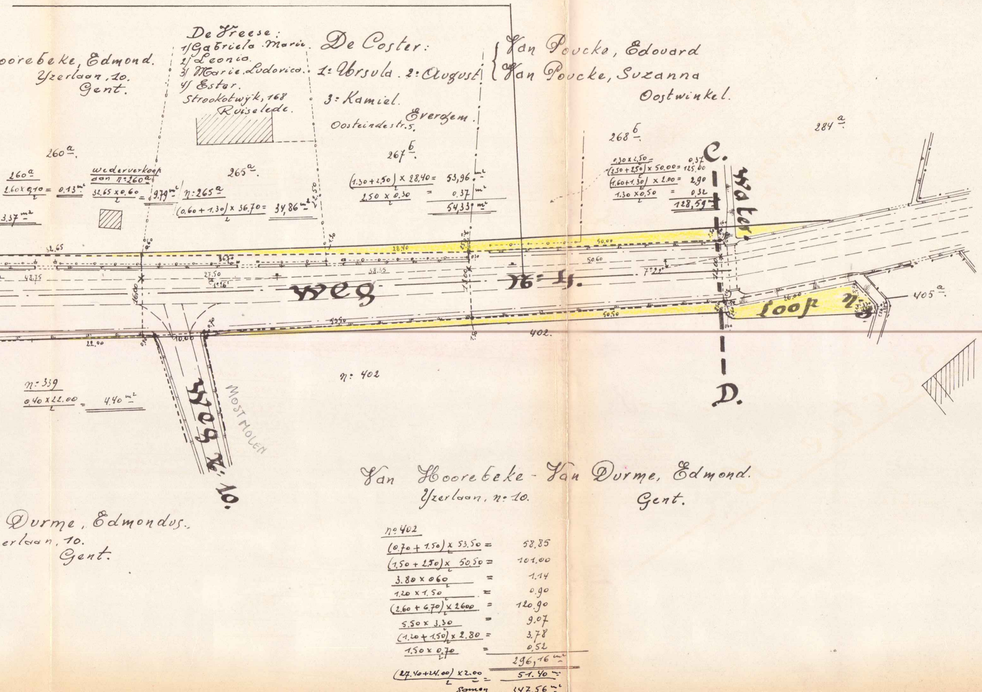

…oorebeke, Edmond.
Yzerlaan, 10.
Gent.
De Freese:
1/ Gabriela Marie.
2/ Leonia.
3/ Marie Ludovica.
4/ Ester.
Strookotwijk, 168
Ruiselede.
De Coster:
1: Ursula. 2: August
3: Kamiel.
Oosteindestr. 5.
Evergem.
Van Poucke, Edouard
Van Poucke, Suzanna
Oostwinkel.
260 a.
260 a
$\frac{2.60 \times 0.10}{2} = 0.13$ m²
3.37 m²
wederverkoop
aan n: 260 a
$\frac{32.65 \times 0.60}{2} = 9.79$ m²
265 a.
n: 265 a
$\frac{(0.60 + 1.30)}{2} \times 36.70 = 34,86$ m²
267 b.
$\frac{(1.30 + 2,50)}{2} \times 28,40 = 53,96$ m²
$\frac{2,50 \times 0.30}{2} = 0.37$ m²
54,33 m²
268 b.
$\frac{0.30 \times 2,50}{2} = 0.37$
$\frac{(2,50 + 2,50)}{2} \times 50.00 = 125,00$
$\frac{(1.60 + 1.30)}{2} \times 2.00 = 2,90$
$\frac{1.30 \times 0,50}{2} = 0.32$
128,59 m²
284 a.
C.
D.
Water
Loop nr 9
405 a.
Weg nr 15.
Weg nr 10.
MOSTMOLEN
32.65
48.75
27.50
36.70
28.40
38.35
50.00
50.60
50.50
53.50
22.00
16.00
10.00
12.00
7.50
7°29'
n: 339
$\frac{0.40 \times 22.00}{2} = 4.40$ m²
n: 402
402.
…Durme, Edmondus.
…erlaan, 10.
Gent.
Van Hoorebeke - Van Durme, Edmond.
Yzerlaan, n: 10.
Gent.
n: 402
$\frac{(0.70 + 1.50)}{2} \times 53.50 = 58.85$
$\frac{(1.50 + 2,50)}{2} \times 50,50 = 101.00$
$\frac{3.80 \times 0.60}{2} = 1.14$
$\frac{1.20 \times 1.50}{2} = 0.90$
$\frac{(2.60 + 6.70)}{2} \times 26.00 = 120.90$
$\frac{5.50 \times 3.30}{2} = 9.07$
$\frac{(1.20 + 1.50)}{2} \times 2.80 = 3.78$
$\frac{1.50 \times 0.70}{2} = 0.52$
296,16 m²
$\frac{(27.40 + 24.00)}{2} \times 2.00 = 51.40$ m²
Samen 347.56 m²

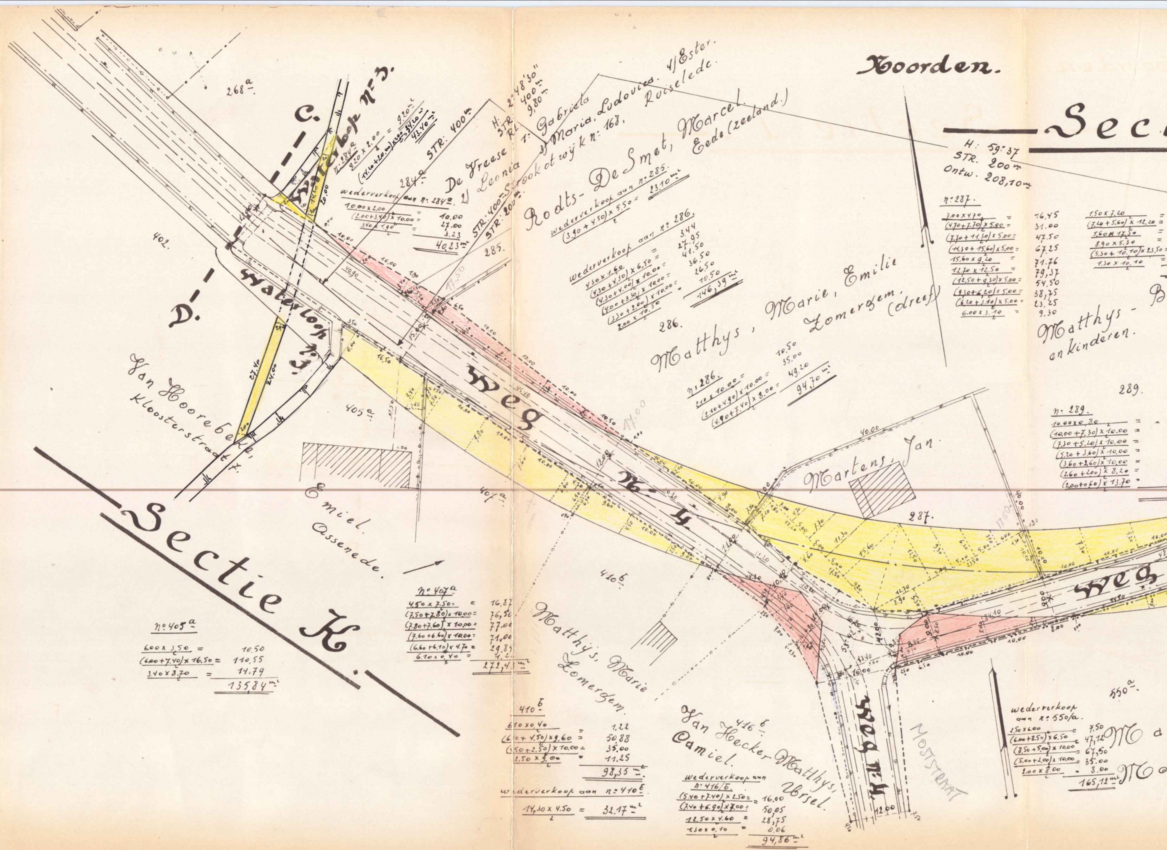
Noorden.
Sec
H: 59° 37
STR. 200m
Ontw. 208,10m
Sectie K.
C.
D.
Waterloop n° 3.
Waterloop n° 3.
Weg N° 4
Weg
Weg n° 4
MOSTSTRAAT
268a.
402.
405a.
407a.
410b.
416b.
284a.
285.
286.
287.
289.
550a.
Jan Hoorebeke, Kloosterstraat 7.
Emiel. Assenede.
Matthys, Marie Zomergem.
Jan Hecker-Matthys, Camiel. Ursel.
De Vreese 1) Gabriela 2) Leonia 3) Maria, Ludovica. 4) Ester. Strookot wijk n° 168, Ruiselede.
Rodts-De Smet, Marcel. Eede (zeeland.)
Matthys, Marie, Emilie Zomergem. (dreef)
Martens, Jan.
Matthys-B
en kinderen.
M d
M o
H: 2° 48' 30"
STR. 400m
RL 9,80m
STR: 400m
STR: 400m
STR: 200m
n° 284a
8.20 x 2.00 /2 = 9.20m²
(14.60 + 20.00)/2 x 2.00 = 34.20m²
43.40m²
wederverkoop aan n° 284a.
10.00 x 2.00 /2 = 10.00
(2.00 + 3.40)/2 x 10.00 = 27.00
3.40 x 1.90 /2 = 3.23
40,23m²
wederverkoop aan n° 285.
(3.90 + 4.50)/2 x 5.50 = 23.10m²
wederverkoop aan n° 286.
4.30 x 1.60 /2 = 3.44
(4.30 + 4.30)/2 x 6.50 = 27.95
(4.30 + 4.00)/2 x 10.00 = 41.50
(4.00 + 3.30)/2 x 10.00 = 36.50
(3.30 + 2.00)/2 x 10.00 = 26.50
2.00 x 10.50 /2 = 10.50
146,39m²
n° 286.
2.10 x 10.00 /2 = 10.50
(2.10 + 4.90)/2 x 10.00 = 35.00
(4.90 + 7.40)/2 x 8.00 = 49.20
94,70m²
n° 287.
7.00 x 4.70 /2 = 16.45
(4.70 + 7.70)/2 x 5.00 = 31.00
(7.70 + 11.30)/2 x 5.00 = 47.50
(11.30 + 15.60)/2 x 5.00 = 67.25
15.60 x 9.20 /2 = 71.76
12.70 x 12.50 /2 = 79,37
(12.50 + 9.30)/2 x 5.00 = 54.50
(9.30 + 6.20)/2 x 5.00 = 38,75
(6.20 + 3.10)/2 x 5.00 = 23.25
6.00 x 3.10 /2 = 9.30
1.50 x 7.20 /2 =
(7.20 + 5.60)/2 x 12.20 =
5.60 x 17.50 /2 =
8.90 x 5.30 /2 =
(5.30 + 10.10)/2 x 23.50 =
1.30 x 10.10 /2 =
n° 289.
10.00 x 0.80 /2 =
(10.00 + 7.30)/2 x 10.00 =
(7.30 + 5.20)/2 x 10.00 =
(5.20 + 3.60)/2 x 10.00 =
(3.60 + 2.60)/2 x 10.00 =
(2.60 + 2.00)/2 x 8.20 =
(2.00 + 0.60)/2 x 13.70 =
wederverkoop aan n° 550/a.
2.50 x 6.00 /2 = 7.50
(6.00 + 8.50)/2 x 6.50 = 47,12
(8.50 + 5.00)/2 x 10.00 = 67,50
(5.00 + 2.00)/2 x 10.00 = 35.00
2.00 x 8.00 /2 = 8.00
165,12m²
n° 405a
6.00 x 3.50 /2 = 10.50
(6.00 + 7.40)/2 x 16.50 = 110,55
3.40 x 8.70 /2 = 14.79
135,84m²
n° 407a
4.50 x 7.50 /2 = 16.87
(7.50 + 7.80)/2 x 10.00 = 76,50
(7.80 + 7.60)/2 x 10.00 = 77.00
(7.60 + 6.60)/2 x 10.00 = 71.00
(6.60 + 6.10)/2 x 4.70 = 29.84
6.10 x 0.40 /2 = 1.2
272,43m²
410b
6.10 x 0.40 /2 = 1.22
(6.10 + 4.50)/2 x 9.60 = 50.88
(4.50 + 2.50)/2 x 10.00 = 35.00
2.50 x 9.00 /2 = 11.25
98,35m²
wederverkoop aan n° 410b
14,30 x 4.50 /2 = 32.17m²
wederverkoop aan n° 416/b.
(5.40 + 7.40)/2 x 2.50 = 16.00
(7.40 + 6.90)/2 x 7.00 = 50,05
12.50 x 4.60 /2 = 28,75
1.30 x 0.10 /2 = 0.06
94,86m²
27.40
24.00
14.20
20.00
17.50
17.00
17.50
40.00
12.00
16.00
13.40

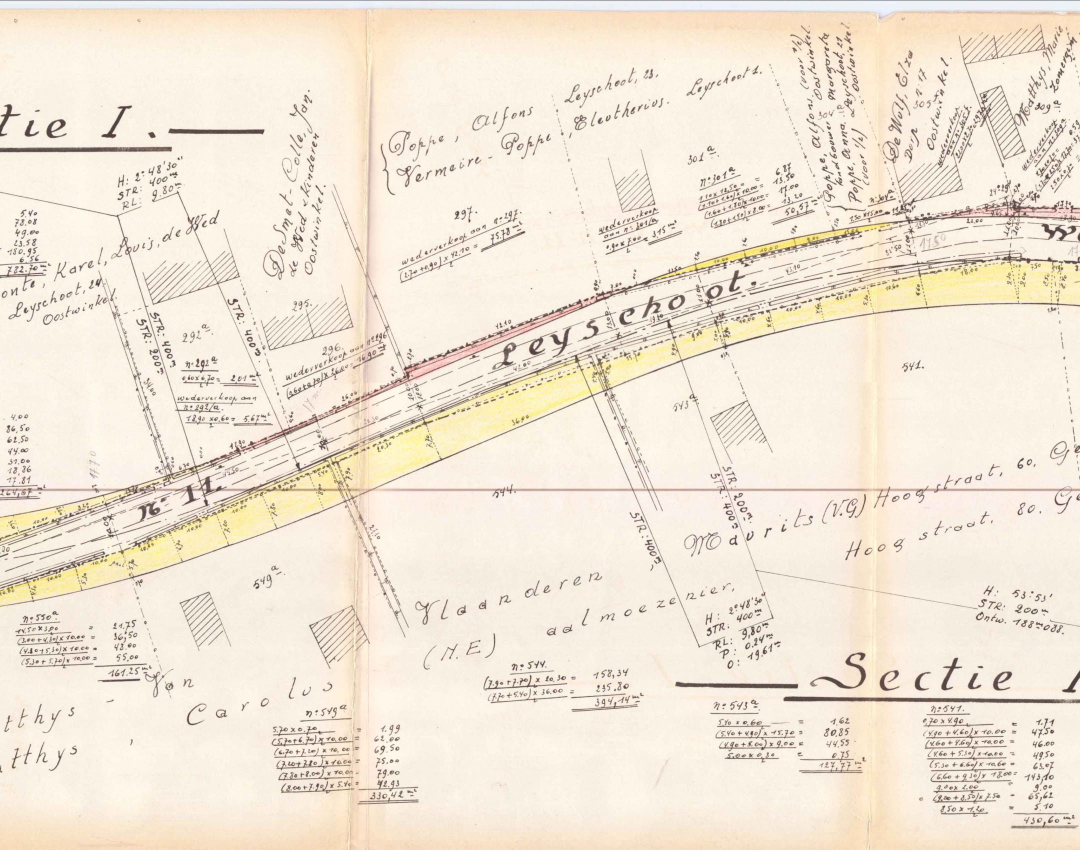
tie I.
H: 2°48'30"
STR: 400m
RL: 9.80m
5.40
78.08
49.00
23.58
180.95
6.56
782.70m²
onte, Karel, Louis, de Wed
Leyschoot, 24.
Oostwinkel.
4.00
86,50
62,50
44.00
31.00
18,86
17.81
264,67m²
STR: 400m
STR: 200m
292a.
n°292a
0,60x6,70/2 = 2,01m²
wederverkoop aan
n°292/a.
18,90 x0,60/2 = 5.67m²
STR: 400m
DeSmet-Colle, Jan.
de Wed & Kinderen
Oostwinkel.
295.
296.
wederverkoop aan n°296
(0,60+0,70)/2 x 26.00 = 16.90m²
{Poppe, Alfons Leyschoot, 23.
Vermaire-Poppe, Eleotherius. Leyschoot 1.
297.
wederverkoop aan n°297.
(1.70+0.90)/2 x 42.10 = 75.78m²
wederverkoop
aan n°301/a
0.90x7.00/2 = 3.15m²
301a.
n°301a
1.10x12,50/2 = 6.87
(1.10+1.60)/2 x 10.00 = 13.50
(1.60+1.80)/2 x 10.00 = 17.00
(1.80+1.50)/2 x 8.00 = 13.20
50,57m²
Poppe, Alfons, (voor 1/2) Oostwinkel.
landbouwer 304a
Poppe, Anna. Margareta Leyschoot, 21 Oostwinkel.
(voor 1/2)
n°304a
1.50 x 15.00/2 = 11.25
De Wolf, Elza
Dorp n°17
305f
Oostwinkel.
wederverkoop aan n°305f.
22.00x2.70/2 = 29.70m²
Matthys, Marie
Zomergem
309a
wederverkoop aan n°309a
1.70x0.70/2 = 0.59
(1.70+1.50)/2 x 17.70 = 37
1.50x0.70/2
24°29'
Leyschoot.
N° 11.
541.
543a.
544.
549a.
STR: 400m
STR: 200m
STR: 400m
Maurits (V.G) Hoogstraat, 60. Ge
Hoogstraat, 80. Ge
Vlaanderen (H.E) aalmoezenier,
H: 2°48'30"
STR: 400m
RL: 9,80m
P: 0.24m
O: 19.61m
H: 53°53'
STR: 200m
Ontw. 188m088.
Sectie
tthys - Jan Carolus
tthys
n°550a
14.50x3.00/2 = 21.75
(3.00+4.30)/2 x 10.00 = 36,50
(4.30+5.30)/2 x 10.00 = 48.00
(5.30+5.70)/2 x 10.00 = 55.00
161.25m²
n°549a
5.70x0.70/2 = 1.99
(5.70+6.70)/2 x 10.00 = 62.00
(6.70+7.20)/2 x 10.00 = 69.50
(7.20+7.80)/2 x 10.00 = 75.00
(7.80+8.00)/2 x 10.00 = 79.00
(8.00+7.90)/2 x 5.40 = 42.93
330,42m²
n°544.
(7.90+7.70)/2 x 20.30 = 158,34
(7.70+5.40)/2 x 36.00 = 235.80
394,14m²
n°543a.
5.40x0.60/2 = 1.62
(5.40+4.90)/2 x 15.70 = 80.85
(4.90+5.00)/2 x 9.00 = 44.55
5.00x0,30/2 = 0.75
127,77m²
n°541.
0,70x4.90/2 = 1.71
(4.90+4.60)/2 x 10.00 = 47.50
(4.60+4.60)/2 x 10.00 = 46.00
(4.60+5.30)/2 x 10.00 = 49.50
(5.30+6.60)/2 x 10.60 = 63.07
(6.60+9.30)/2 x 18.00 = 143,10
9.00x2.00/2 = 9.00
(9.00+8.50)/2 x 7.50 = 65,62
8,50x1,20/2 = 5.10
430,60m²
17.70
17.50

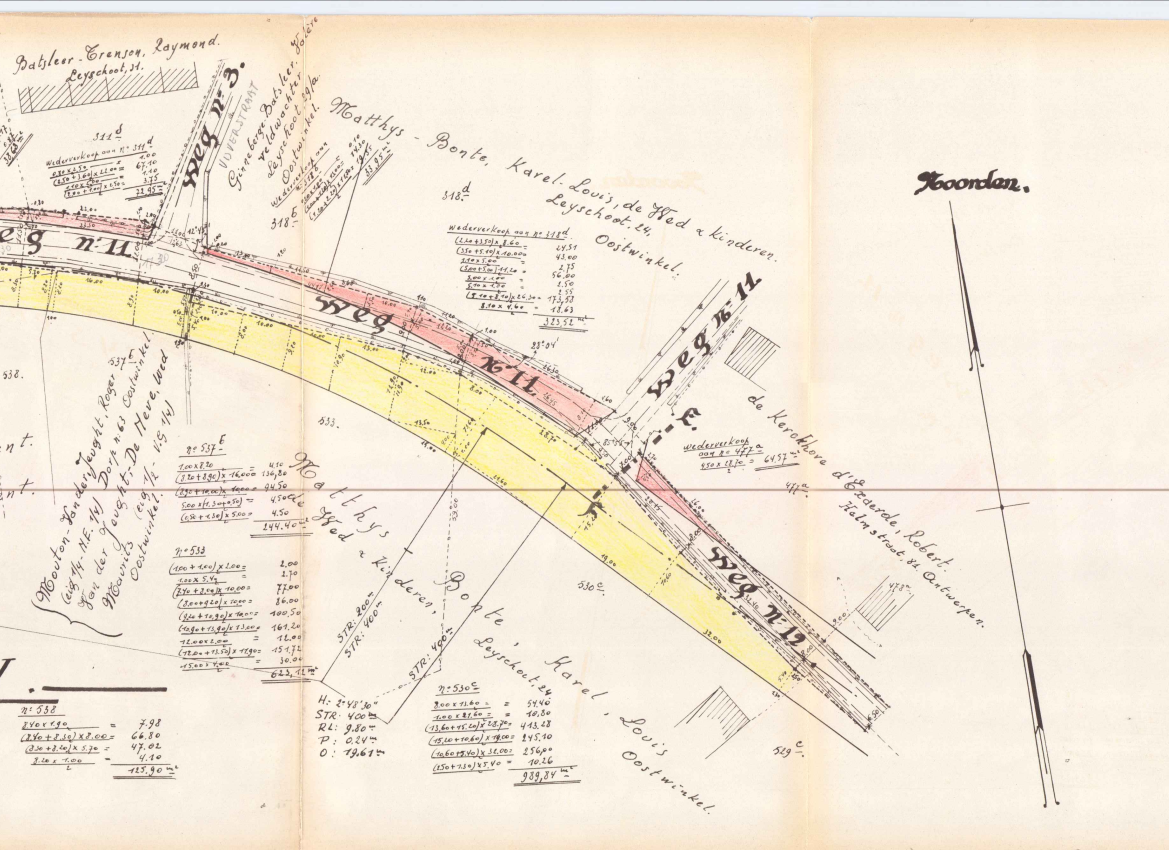
Batsleer-Trenson, Raymond.
Leyschoot, 31.
Weg n: 3.
UDVERSTRAAT
Ginneberge-Batsleer, Valère
veldwachter
Leyschoot 29/a
Oostwinkel.
311 d
wederverkoop aan n: 311 d
0.80 x 2.50 / 2 = 1.00
(2.50 + 3.60) / 2 x 22.00 = 67.10
1.10 x 2.00 / 2 = 1.10
(2.00 + 1.00) / 2 x 2.50 = 3.75
72.95 m²
318 b
wederverkoop aan n: 318 b
0.10
14.30
19.55
33.95 m²
318 d
Matthys-Bonte, Karel-Louis, de Wed & kinderen.
Leyschoot, 24,
Oostwinkel.
wederverkoop aan n: 318 d
(2.20 + 3.50) / 2 x 8.60 = 24.51
(3.50 + 5.10) / 2 x 10.00 = 43.00
1.10 x 5.00 / 2 = 2.75
(5.00 + 5.00) / 2 11.20 = 56.00
5.00 x 1.00 / 2 = 2.50
5.10 x 1.00 / 2 = 2.55
(5.10 + 8.10) / 2 x 26.30 = 173,58
8.10 x 4.60 / 2 = 18.63
323.52 m²
Weg n: 11
Weg n: 11
Weg n: 11
Weg n: 12
28°04'
85°55'
12°45'
wederverkoop aan n: 477 a
4.50 x 28.70 / 2 = 64.57 m²
477 a
478 a
de Kerckhove d'Exaerde, Robert.
Halmstraat, 81. Antwerpen.
Noorden.
538.
533.
530 c.
529 c.
Mouton-Vander Jeught, Roger 537 b
(eig 1/4 - N.E. 1/4) Dorp n: 63 Oostwinkel
Van der Jeught - De Meve, wed
Maurits (eig 1/2 - V.G 1/4)
Oostwinkel.
n: 537 b
1.00 x 8.20 / 2 = 4.10
(8.20 + 8.90) / 2 x 16.00 = 136,80
(8.90 + 10.00) / 2 x 10.00 = 94.50
5.00 x (1.30 + 0.50) / 2 = 4.50
(0.50 + 1.30) / 2 x 5.00 = 4.50
244.40 m²
n: 533
(1.00 + 1.00) / 2 x 2.00 = 2.00
1.00 x 5.40 / 2 = 2.70
(7.40 + 8.00) / 2 x 10.00 = 77.00
(8.00 + 9.20) / 2 x 10.00 = 86.00
(9.20 + 10.90) / 2 x 10.00 = 100.50
(10.90 + 13.90) / 2 x 13.00 = 161.20
12.00 x 2.00 / 2 = 12.00
(12.00 + 13.50) / 2 x 11.90 = 151.72
15.00 x 4.00 / 2 = 30.00
623,12 m²
n: 538
8.40 x 1.90 / 2 = 7.98
(8.40 + 8.30) / 2 x 8.00 = 66.80
(8.30 + 8.20) / 2 x 5.70 = 47.02
8.20 x 1.00 / 2 = 4.10
125.90 m²
Matthys - de Wed & kinderen,
Bonte, Karel, Louis
Leyschoot, 24
Oostwinkel.
STR: 200 m
STR: 400 m
STR: 400 m
H: 2°48'30"
STR: 400 m
RL: 9.80 m
P: 0.24 m
O: 19.61 m
n: 530 c
8.00 x 13.60 / 2 = 54.40
1.00 x 21.60 / 2 = 10,80
(13,60 + 15.20) / 2 x 28.70 = 413.28
(15,20 + 10.60) / 2 x 19.00 = 245.10
(10,60 + 5.40) / 2 x 32.00 = 256,00
(2.50 + 1.30) / 2 x 5.40 = 10.26
989,84 m²
nt.
nt.
16.00
10.00
10.00
10.00
13.00
12.00
8.00
13.50
18.70
15.20
19.00
32.00
59.00
23.30
22.00
13.00
11.50
14.20
26.30
28.15
26.00
10.60
34.40
9.00
8.00
6.50
5.40
11.00
12.63
44.17
8.60

Sectie I.

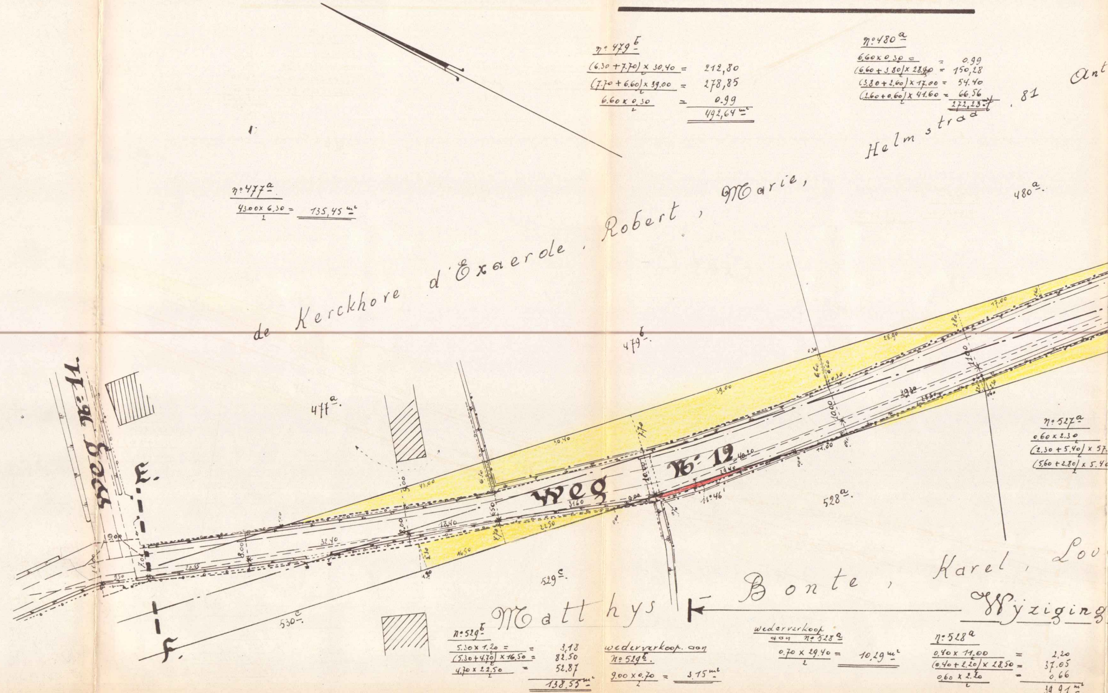
Noorden.
de Kerckhove d'Exaerde, Robert, Marie,
Helmstraat, 81 Ant
477a.
479b.
480a.
528a.
529c.
530c.
Weg N: 11.
Weg N: 12
E.
F.
Matthys
Bonte, Karel, Lou
Wyziging
39.00
28.90
17.00
43.00
40.40
22.50
16.50
32.40
18.40
10.00
11.00
7.70
6.60
8.00
9.00
11.46
14.30

n° 477a.

$\frac{43.00 \times 6,30}{2} = 135,45$ m²

n° 479b

$\frac{(6.30+7.70) \times 30.40}{2} = 212,80$

$\frac{(7.70+6.60) \times 39.00}{2} = 278,85$

$\frac{6.60 \times 0,30}{2} = 0.99$

492,64 m²

n° 480a.

$\frac{6,60 \times 0,30}{2} = 0.99$

$\frac{(6,60+3,80) \times 28,90}{2} = 150,28$

$\frac{(3,80+2,60) \times 17,00}{2} = 54.40$

$\frac{(2,60+0,60) \times 41,60}{2} = 66.56$

272,23 m²

n° 527a.

$\frac{0,60 \times 2,30}{2}$

$\frac{(2,30+5,40) \times 57.}{2}$

$\frac{(5,60+2,80) \times 5.40}{2}$

n° 529b.

$\frac{5.30 \times 1.20}{2} = 3,18$

$\frac{(5.30+4.70) \times 16,50}{2} = 82.50$

$\frac{4.70 \times 22.50}{2} = 52.87$

138.55 m²

wederverkoop aan n° 529b.

$\frac{9.00 \times 0.70}{2} = 3.15$ m²

wederverkoop aan n° 528a.

$\frac{0.70 \times 29.40}{2} = 10,29$ m²

n° 528a

$\frac{0.40 \times 11.00}{2} = 2,20$

$\frac{(0.40+2.20) \times 28.50}{2} = 37.05$

$\frac{0.60 \times 2.20}{2} = 0.66$

39.91 m²

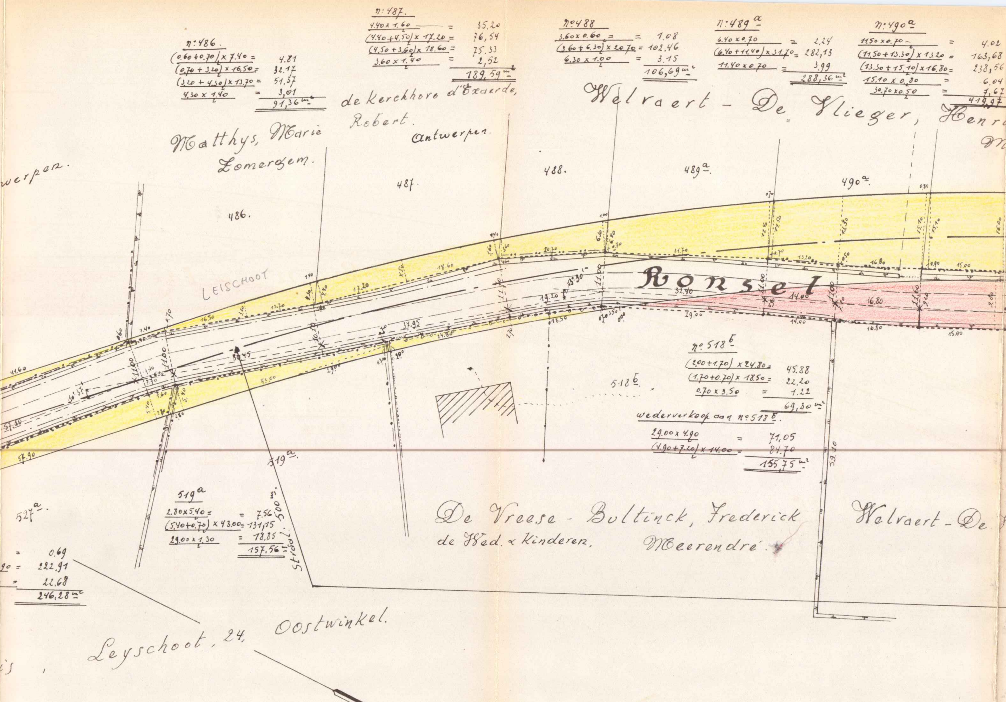
n:486.
(0.60+0.70)/2 x 7.40 = 4.81
(0,70 + 3,20)/2 x 16.50 = 32.17
(3,20 + 4,30)/2 x 13.70 = 51.37
4,30 x 1.40/2 = 3,01
91,36 m²
n:487.
4.40 x 1.60/2 = 35.20
(4.40+4.50)/2 x 17.20 = 76,54
(4,50 + 3,60)/2 x 18.60 = 75.33
3.60 x 1.40/2 = 2,52
189,59 m²
de Kerckhove d'Exaerde,
Robert.
Antwerpen.
N°488
3.60 x 0.60/2 = 1.08
(3.60 + 6.30)/2 x 20.70 = 102.46
6.30 x 1.00/2 = 3.15
106,69 m²
n:489a
6.40 x 0.70/2 = 2,24
(6.40+11,40)/2 x 31.70 = 282,13
11.40 x 0.70/2 = 3.99
288,36 m²
n:490a
11.50 x 0.70/2 = 4.02
(11,50+13.30)/2 x 13.20 = 163,68
(13.30 + 15,10)/2 x 16.80 = 238,56
15.10 x 0,80/2 = 6.04
30,70 x 0.50/2 = 7,67
419,97
Welraert - De Vlieger, Henr
Matthys, Marie
Zomergem.
werpen.
486.
487.
488.
489a.
490a.
LEISCHOOT
Ronsel
n° 518b
(2.00+1.70)/2 x 24.80 = 45.88
(1.70+0.70)/2 x 18.50 = 22.20
0.70 x 3.50/2 = 1.22
69,30 m²
wederverkoop aan n° 518b.
29.00 x 4.90/2 = 71,05
(4.90+7.20)/2 x 14.00 = 84.70
155,75 m²
518b.
519a.
519a
2.80 x 5.40/2 = 7.56
(5.40+0.70)/2 x 43.00 = 131,15
29.00 x 1,30/2 = 18.85
157.56 m²
Strook: 500 m²
527a.
= 0.69
90 = 222.91
= 22.68
246.28 m²
De Vreese - Bultinck, Frederick
de Wed. & Kinderen.
Meerendré.
Welraert - De
Leyschoot, 24, Oostwinkel.
i's,

bij Besluit van de Bestendige Deputatie in datum n° 491^a.

$\frac{15.10 \times 0.90}{2}$ = 6,79
$\frac{(15.10 + 16.00) \times 15.00}{2}$ = 230,14
$\frac{(16.00 + 16.00) \times 15.00}{2}$ = 240,00
$\frac{(16.00 + 15.70) \times 15.00}{2}$ = 237.75
$\frac{(15.70 + 15.00) \times 15.00}{2}$ = 230,25
$\frac{(15.00 + 13.80) \times 14.00}{2}$ = 201.60
$\frac{13.80 \times 1.50}{2}$ = 10.35
1156,88 m²

n° 493^a.

$\frac{13.70 \times 1.50}{2}$ = 10.27
$\frac{(13.70 + 12.20) \times 15.00}{2}$ = 194.25
$\frac{(12.20 + 9.80) \times 17.10}{2}$ = 188,10
$\frac{19.30 \times 8.00}{2}$ = 77.20
$\frac{19.30 \times 7.30}{2}$ = 70.44
540,26 m²

n° 494.

$\frac{(8.60 + 9.00) \times 5.40}{2}$ = 47,52 m²

n° 495

$\frac{2.10 \times 8.60}{2}$ = 9.03
$\frac{(8.60 + 10.50) \times 16.50}{2}$ = 157,57
$\frac{(10.50 + 10.90) \times 15.70}{2}$ = 167.99
$\frac{10.90 \times 2.30}{2}$ = 12.53
347,12 m²

n° 496.

$\frac{2.30 \times 10.90}{2}$ =
$\frac{(10.90 + 11.40) \times 12.00}{2}$ =
$\frac{(11.40 + 11.30) \times 12.00}{2}$ =
$\frac{(11.30 + 10.50) \times 13.00}{2}$ =
$\frac{10.50 \times 2.50}{2}$ =

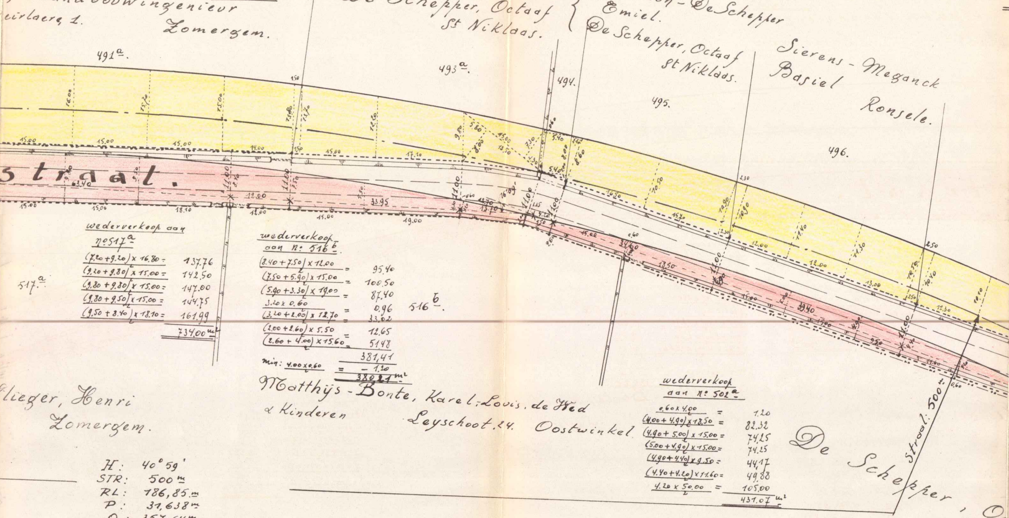
, landbouwingenieur
eirlaere, 1.
Zomergem.
De Schepper, Octaaf
St Niklaas.
Verlinden - De Schepper
Emiel.
De Schepper, Octaaf
St Niklaas.
Sierens - Meganck
Basiel
Ronsele.
491^a.
493^a.
494.
495.
496.
straat.
517^a.
516^b.
lieger, Henri
Zomergem.
Matthys - Bonte, Karel-Louis, de Wed
& Kinderen
Leyschoot, 24. Oostwinkel
De Schepper, Oc
Straal: 500 m

wederverkoop aan n° 517^a

$\frac{(7.20 + 9.20) \times 16.80}{2}$ = 137.76
$\frac{(9.20 + 9.80) \times 15.00}{2}$ = 142.50
$\frac{(9.80 + 9.80) \times 15.00}{2}$ = 147.00
$\frac{(9.80 + 9.50) \times 15.00}{2}$ = 144.75
$\frac{(9.50 + 8.40) \times 18.10}{2}$ = 161.99
734,00 m²

wederverkoop aan n° 516^b.

$\frac{(8.40 + 7.50) \times 12.00}{2}$ = 95.40
$\frac{(7.50 + 5.90) \times 15.00}{2}$ = 100.50
$\frac{(5.90 + 3.30) \times 19.00}{2}$ = 87.40
$\frac{3.20 \times 0.60}{2}$ = 0.96
$\frac{(3.20 + 2.00) \times 12.70}{2}$ = 33.02
$\frac{(2.00 + 2.60) \times 5.50}{2}$ = 12.65
$\frac{(2.60 + 4.00) \times 15.60}{2}$ = 51.48
381,41
min: $\frac{4.00 \times 0.60}{2}$ = − 1,20
380,21 m²

wederverkoop aan n° 502^a

$\frac{0.60 \times 4.00}{2}$ = 1.20
$\frac{(4.00 + 4.90) \times 18.50}{2}$ = 82.32
$\frac{(4.90 + 5.00) \times 15.00}{2}$ = 74,25
$\frac{(5.00 + 4.90) \times 15.00}{2}$ = 74.25
$\frac{(4.90 + 4.40) \times 9.50}{2}$ = 44,17
$\frac{(4.40 + 4.20) \times 11.60}{2}$ = 49,88
$\frac{4.20 \times 50.00}{2}$ = 105,00
431.07 m²

H: 40° 59'
STR: 500 m
RL: 186,85 m
P: 31,638 m
O: 357,64 m

Sectie I.

n° 502^a.

$\frac{15.00 \times 1.10}{2}$ = 8.25
$\frac{(1.10 + 3.70) \times 65.50}{2}$ = 157.20
$\frac{3.70 \times 0.50}{2}$ = 0.92
166,37 m²

van 27 Mei 1876.

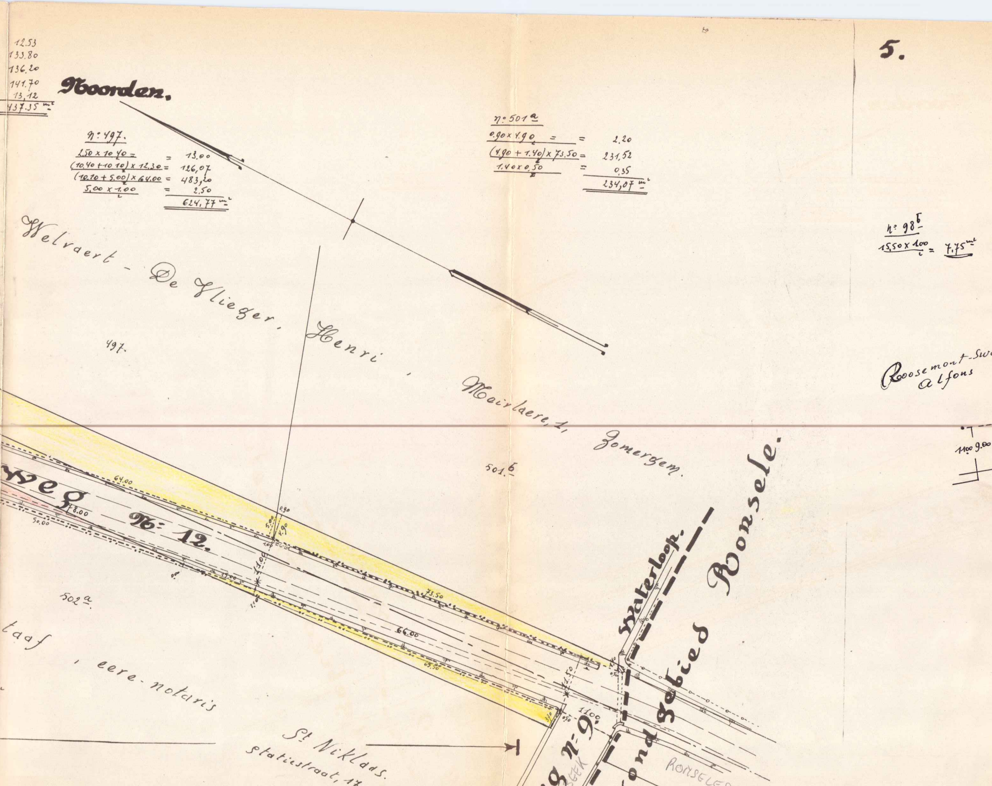
Noorden.
Welvaert - De Vlieger, Henri, Mairlaere, 1, Zomergem.
497.
501.b
502.a
weg N: 12.
64.00
8.00
50.00
73.50
66.00
63.50
11.00
11.50
0.90
5.00
4.90
1.00
1100
Waterloop.
g n:9.
ond gebied Ronsele.
RONSELE
BEEK
taaf, eere-notaris
St Niklaas.
Statiestraat, 17.
Roosemont-Sw
Alfons
1100 9.00

12.53
133.80
136.20
141.70
13,12
437.35 m²

n: 497.

$$\frac{2,50 \times 10,40}{2} = 13,00$$
$$\frac{(10,40 + 10,10)}{2} \times 12,30 = 126,07$$
$$\frac{(10,10 + 5,00)}{2} \times 64,00 = 483,20$$
$$\frac{5,00 \times 1,00}{2} = 2,50$$

624,77 m²

n: 501a

$$\frac{0.90 \times 4.90}{2} = 2,20$$
$$\frac{(4.90 + 1.40)}{2} \times 73.50 = 231,52$$
$$\frac{1,40 \times 0,50}{2} = 0,35$$

234,07 m²

n: 98b

$$\frac{15,50 \times 1,00}{2} = 7,75 \text{ m}^2$$

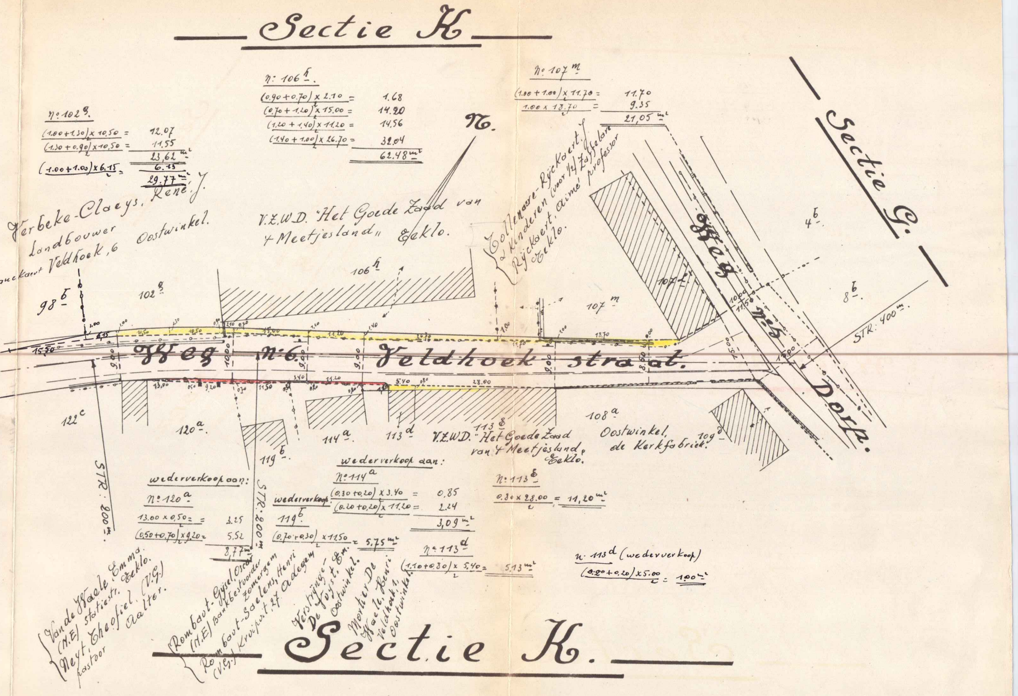

Sectie K
N°: 102 g.
(1.00+1.30)/2 x 10.50 = 12.07
(1.30+0.90)/2 x 10.50 = 11.55
23,62 m²
(1.00+1.00)/2 x 6.15 = 6.15
29.77 m²
Verbeke-Claeys, René, J.
Landbouwer
Veldhoek, 6 Oostwinkel.
uckaert
N°: 106 h.
(0.90+0.70)/2 x 2.10 = 1.68
(0.70+1.20)/2 x 15.00 = 14.20
(1.20+1.40)/2 x 11.20 = 14.56
(1.40+1.00)/2 x 26.70 = 32.04
62.48 m²
N.
V.Z.W.D. "Het Goede Zaad van 't Meetjesland" Eeklo.
N° 107 m.
(1.00+1.00)/2 x 11.70 = 11.70
1.00 x 18.70/2 = 9.35
21,05 m²
Tollenaere-Rijckaert, J. & 2 kinderen (voor 1/2) Zaffelare
Rijckaert, Aimé professor Eeklo.
Sectie G.
98 b
102 g
106 h
107 m
107 l
4 b
8 b
STR: 400 m.
15.50
Weg N°6 Veldhoek straat.
Weg N°5
Dorp.
122 c
120 a.
119 b.
114 a.
113 d
113 g
108 a
109 d
V.Z.W.D. "Het Goede Zaad van 't Meetjesland, Eeklo.
Oostwinkel, de Kerkfabriek.
STR: 200 m.
STR: 200 m.
wederverkoop aan:
N° 120 a.
13.00 x 0,50/2 = 3.25
(0,50+0,70)/2 x 9.20 = 5.52
8,77 m²
wederverkoop 119 b.
(0.70+0.30)/2 x 11.50 = 5.75 m²
wederverkoop aan:
N° 114 a
(0.30+0.20)/2 x 3.40 = 0.85
(0.20+0.20)/2 x 11.20 = 2.24
3,09 m²
N° 113 d
(1.10+0.80)/2 x 5.40 = 5.13 m²
N: 113 g
0.80 x 28.00/2 = 11,20 m²
n. 113 d (wederverkoop)
(0.20+0.20)/2 x 5.00 = 1.00 m²
Van de Waele, Emma. (N.E.) statiest. Eeklo.
Neyt, Theofiel. (V.G.) pastoor Aalter.
Rombaut-Gysel, Oscar (N.E.) Bankbestuurder Zomergem
Rombaut-Saelens, Henri (V.G.) Kruipuit, 27 Adegem
Verstrynge-De Vuyst, Em. Oostwinkel.
Mortier-De Waele, Henri Veldhoek, 1, Oostwinkel.
Sectie K.