

LEGENDE

STAATSDOMEIN MET GRONDAFSTAND BIJGEWERKT
TOT 1988

GROEN	—	BOUWLIJN
ROOD	—	NIEUWE ROOILIJN
ZWART	—	ROOILIJNEN GOEDGEKEURD BIJ K.B. TE BEHOUDEN
BLAUW	—	ROOILIJNEN GOEDGEKEURD BIJ K.B. AF TE SCHAFFEN
N	—	NIEUW
n	—	REDELIJK NIEUW
VN	—	VERNIEUWD
0	—	OUD
OG	—	OUD GOED
SL	—	SLECHT
GV	—	GELIJKVLOERS
1/2 VD	—	HALF VERDIEP
1 VD	—	EEN VERDIEP

OPGEMETEN DOOR: IGNACE VAN DE VELDE
E.A. CONTROLEUR VAN WERKEN.

1/500


SE
1e
1e

BEEKSTRAAT TERDONIK

SEKTIE B

1e afb.
2e blad

15. m

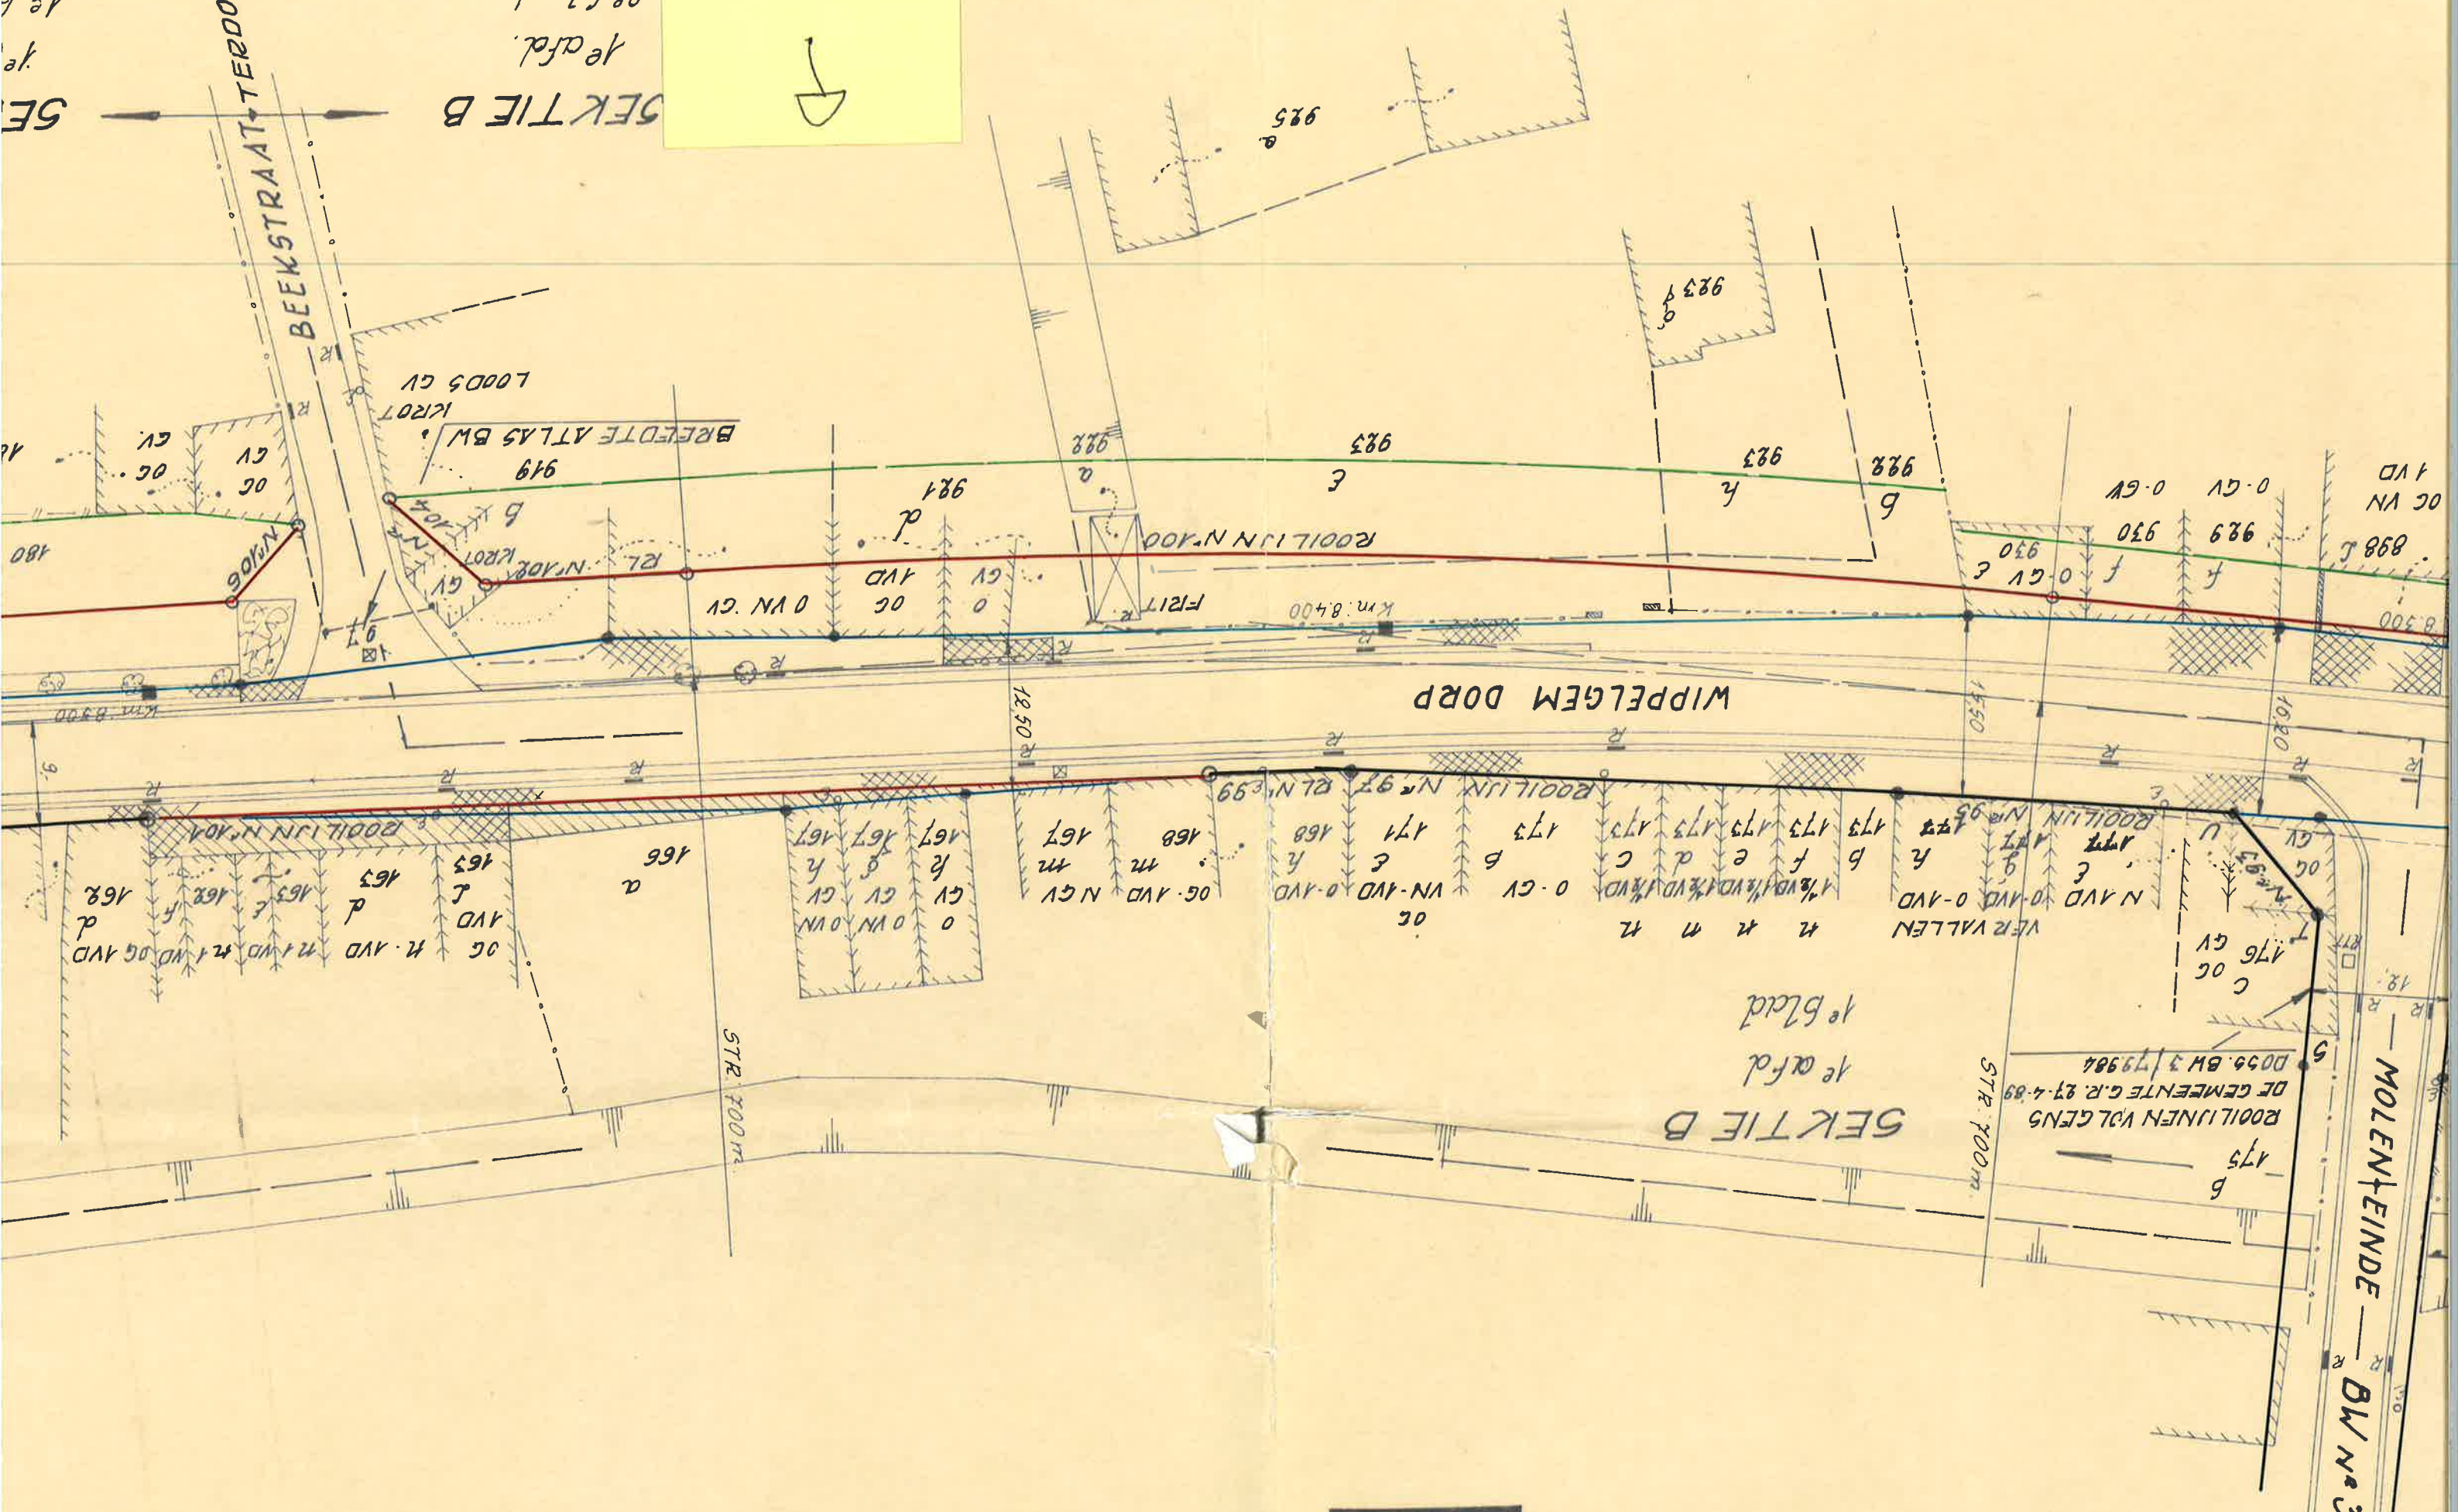

2
Lg. 57,7054m
STR. 700m

1e blad

— MOLEN+EINDE —
BW N° 3

ROOILIJNEN VOLGENS
DE GEMEENTE G.R. 27-4-89
D036. BW 3/79984

SEKTIE B
1e afb.
1e blad

STR. 700m