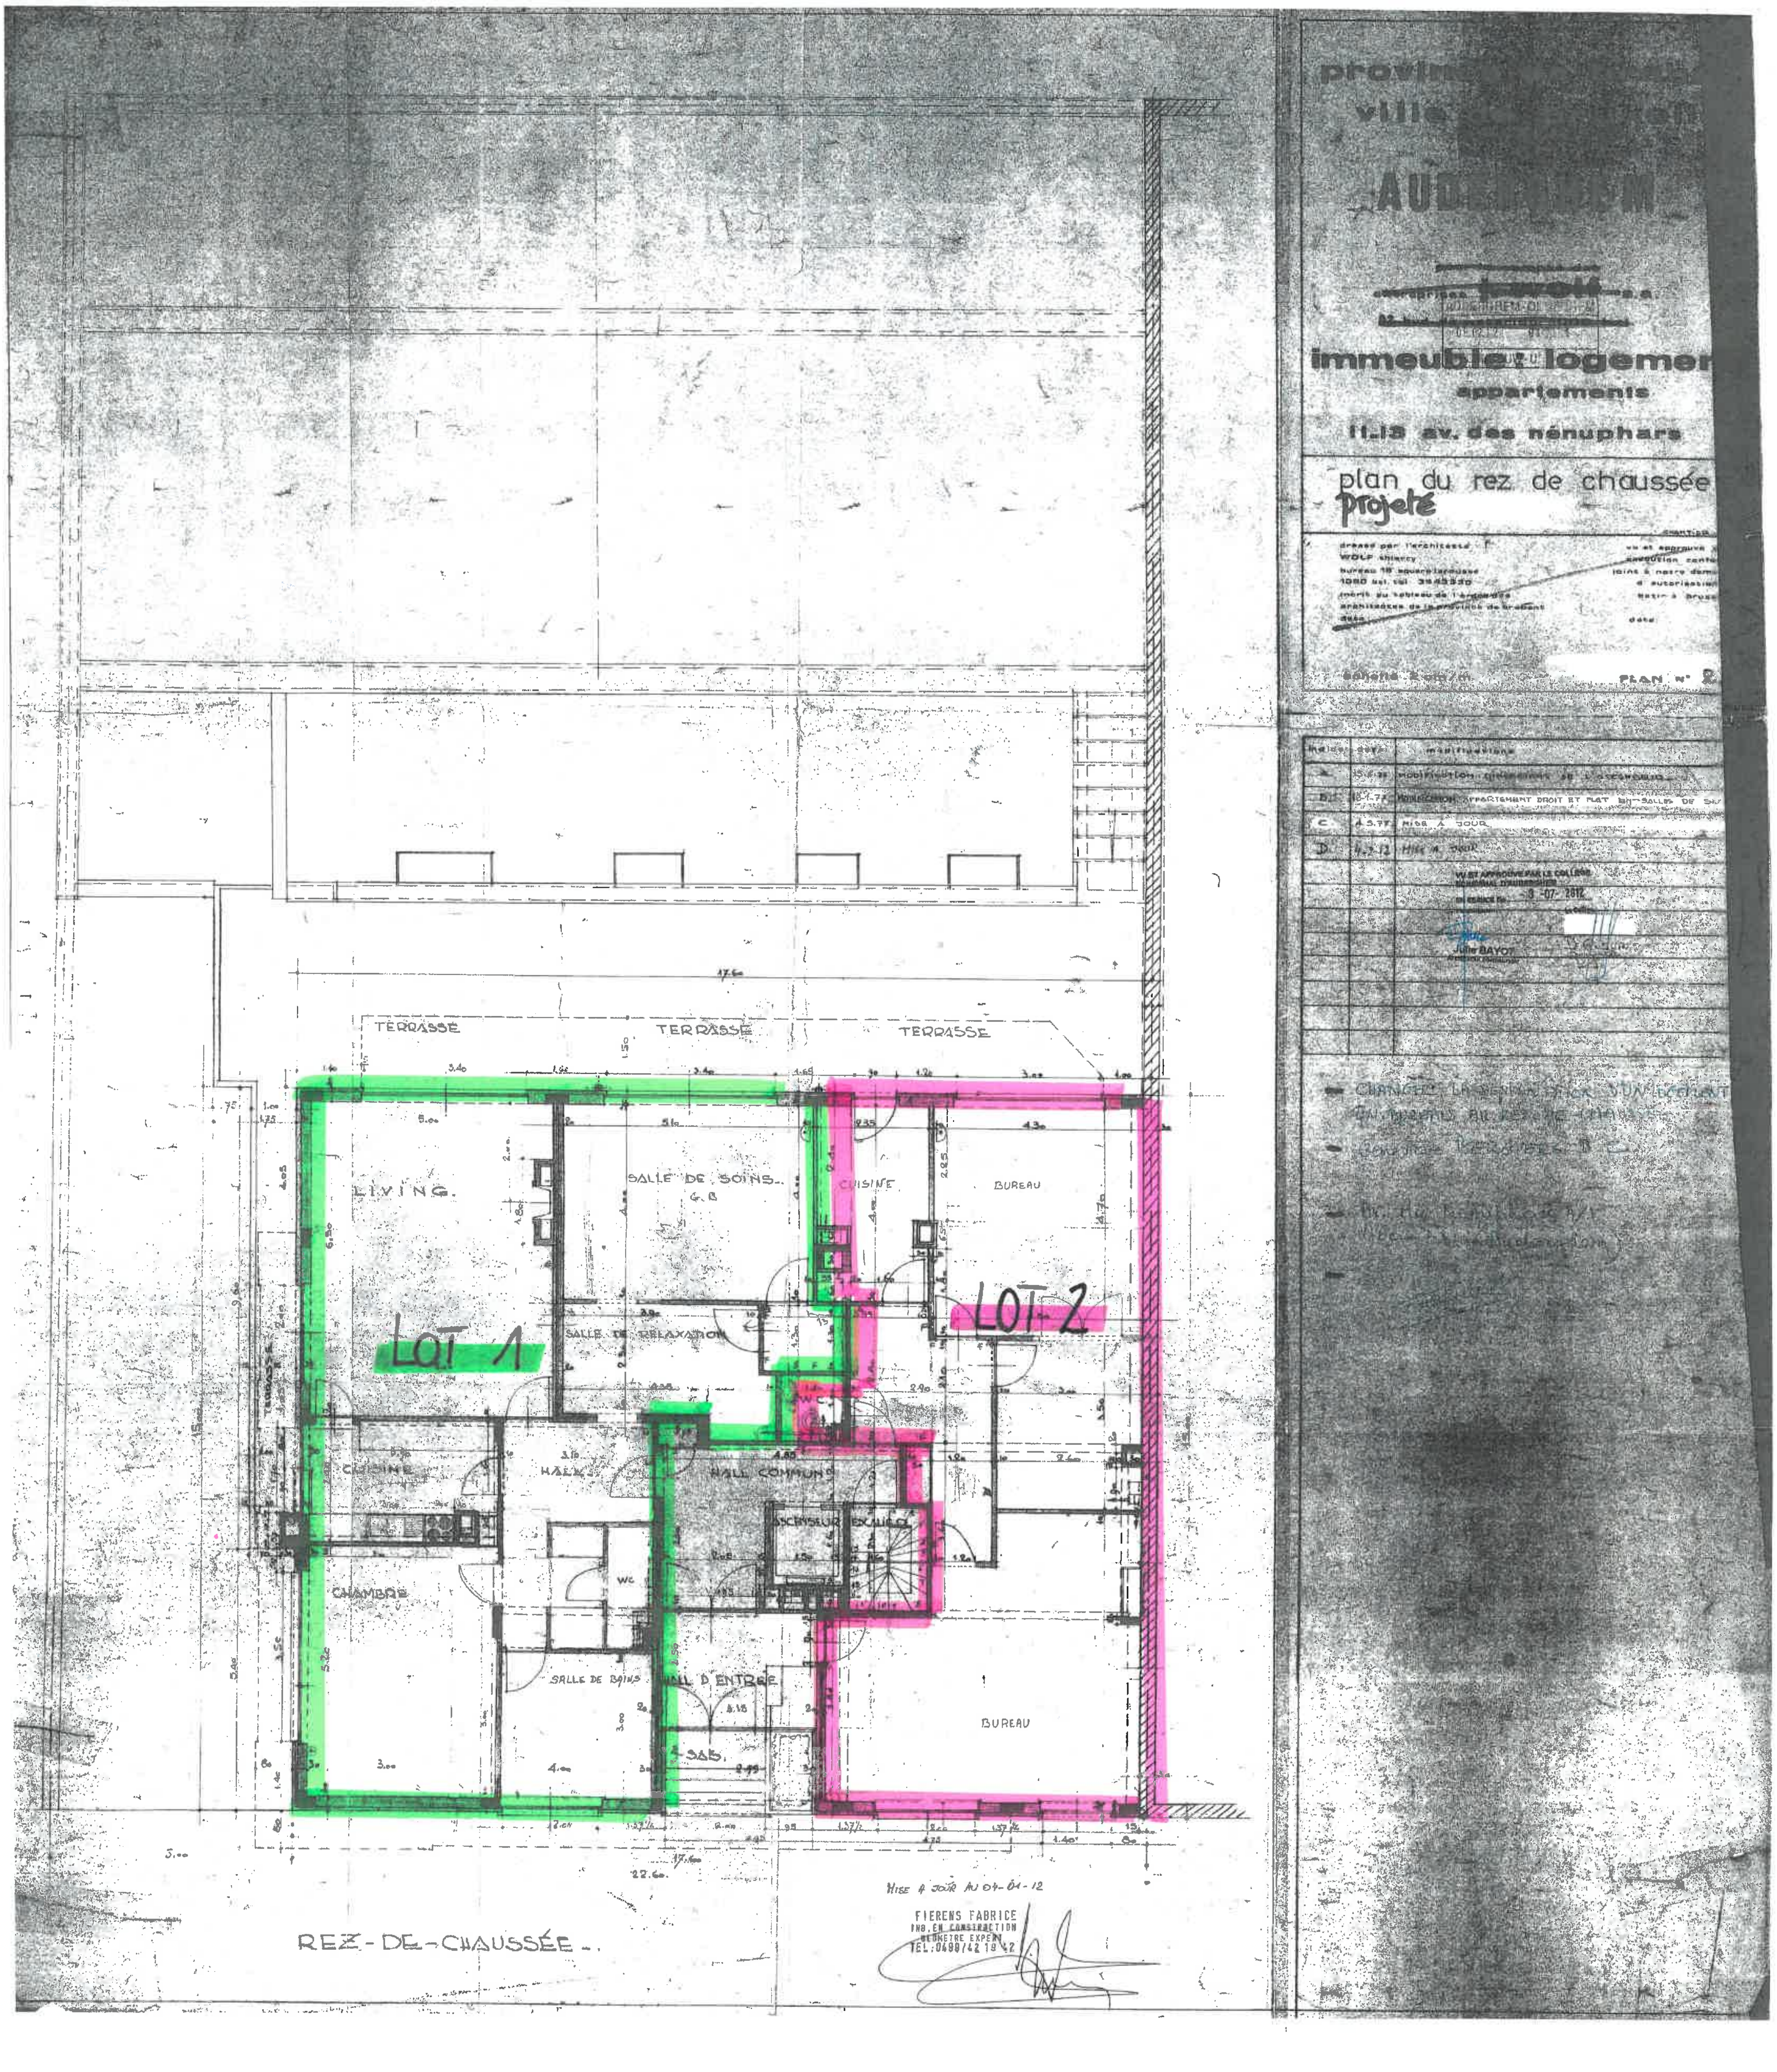

immeuble: logemen
appartements
11-13 av. des nénuphars
plan du rez de chaussée
projeté
dressé par l'architecte
WOLF thierry
PLAN N° 2
modifications
A MODIFICATION ... DE L'ASCENSEUR
B 18-1-77 MODIFICATION APPARTEMENT DROIT ET PLAT ... SALLES DE S...
C 4.5.77 MISE À JOUR
D 4.7.12 MISE À JOUR
VU ET APPROUVÉ PAR LE COLLÈGE
-3-07-2012
Julie BAYOT
TERRASSE
TERRASSE
TERRASSE
LIVING
SALLE DE SOINS
G.B
CUISINE
BUREAU
LOT 1
LOT 2
SALLE DE RELAXATION
CUISINE
HALL
HALL COMMUN
ASCENSEUR
ESCALIER
WC
CHAMBRE
SALLE DE BAINS
HALL D'ENTREE
SDB
BUREAU
REZ-DE-CHAUSSÉE
MISE À JOUR AU 04-01-12
FIERENS FABRICE
ING. EN CONSTRUCTION
GEOMETRE EXPERT
TEL: 0498/42 19 42