
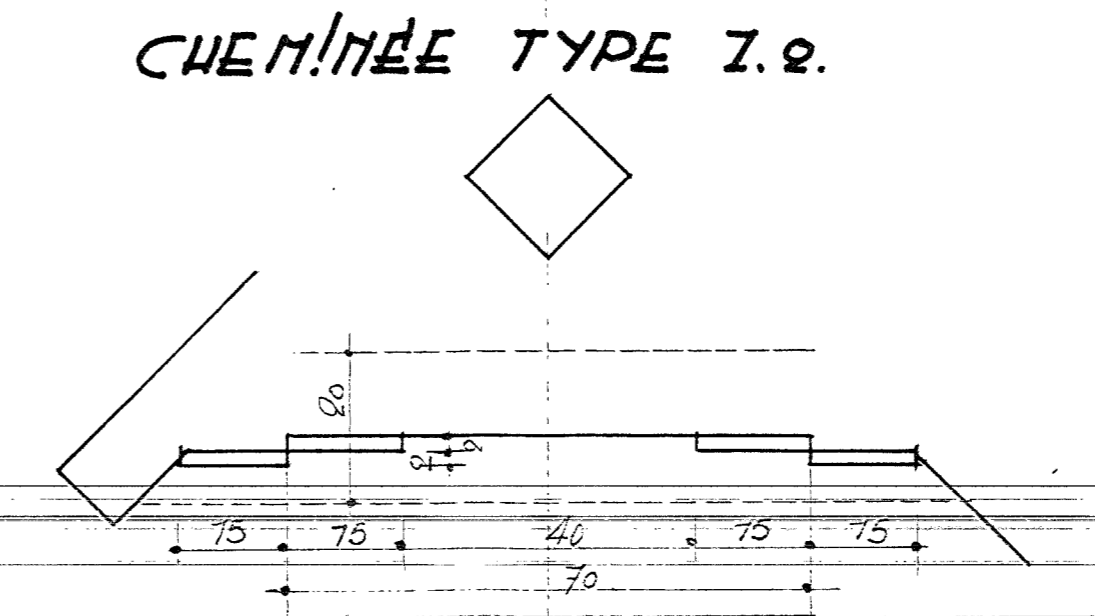
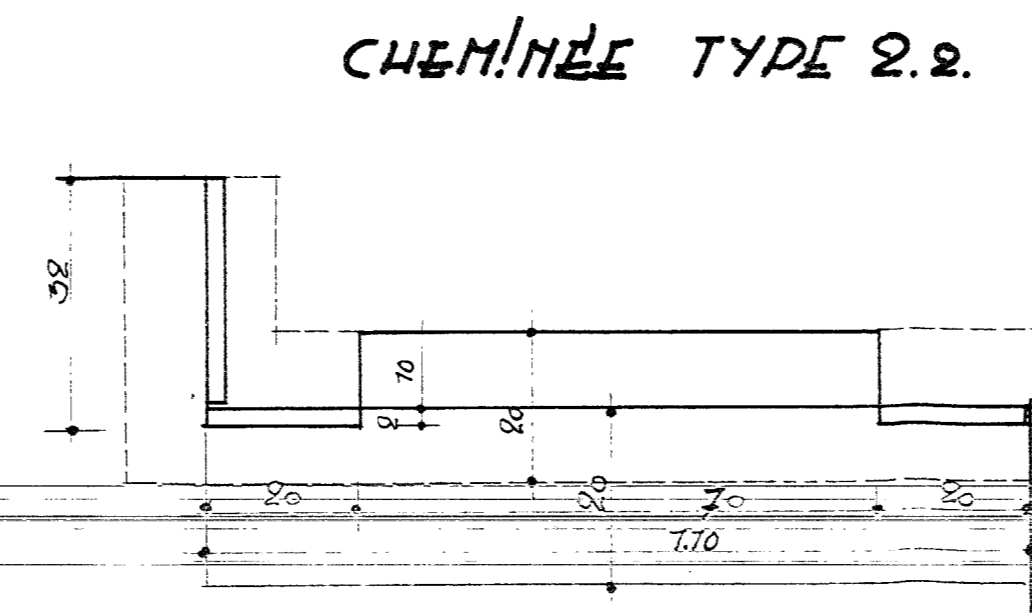
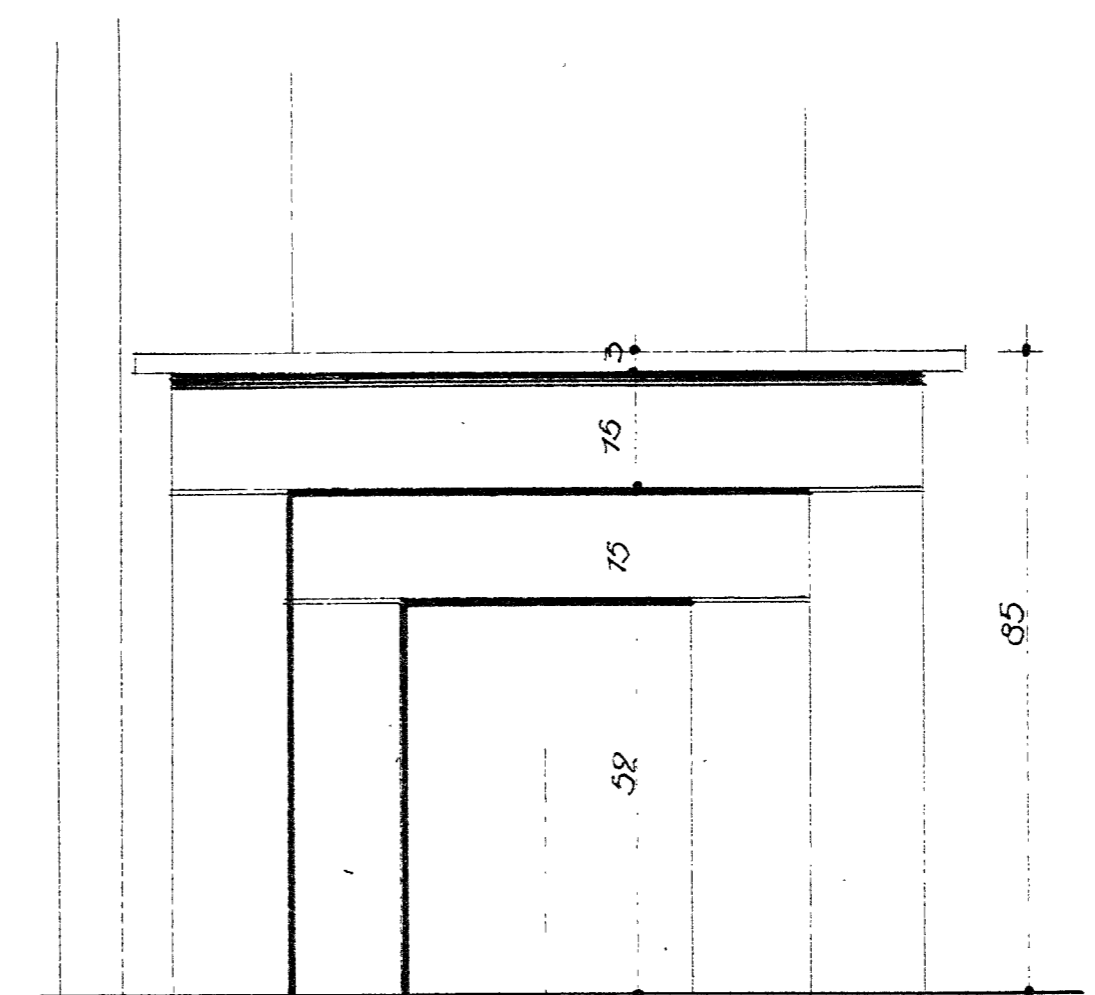
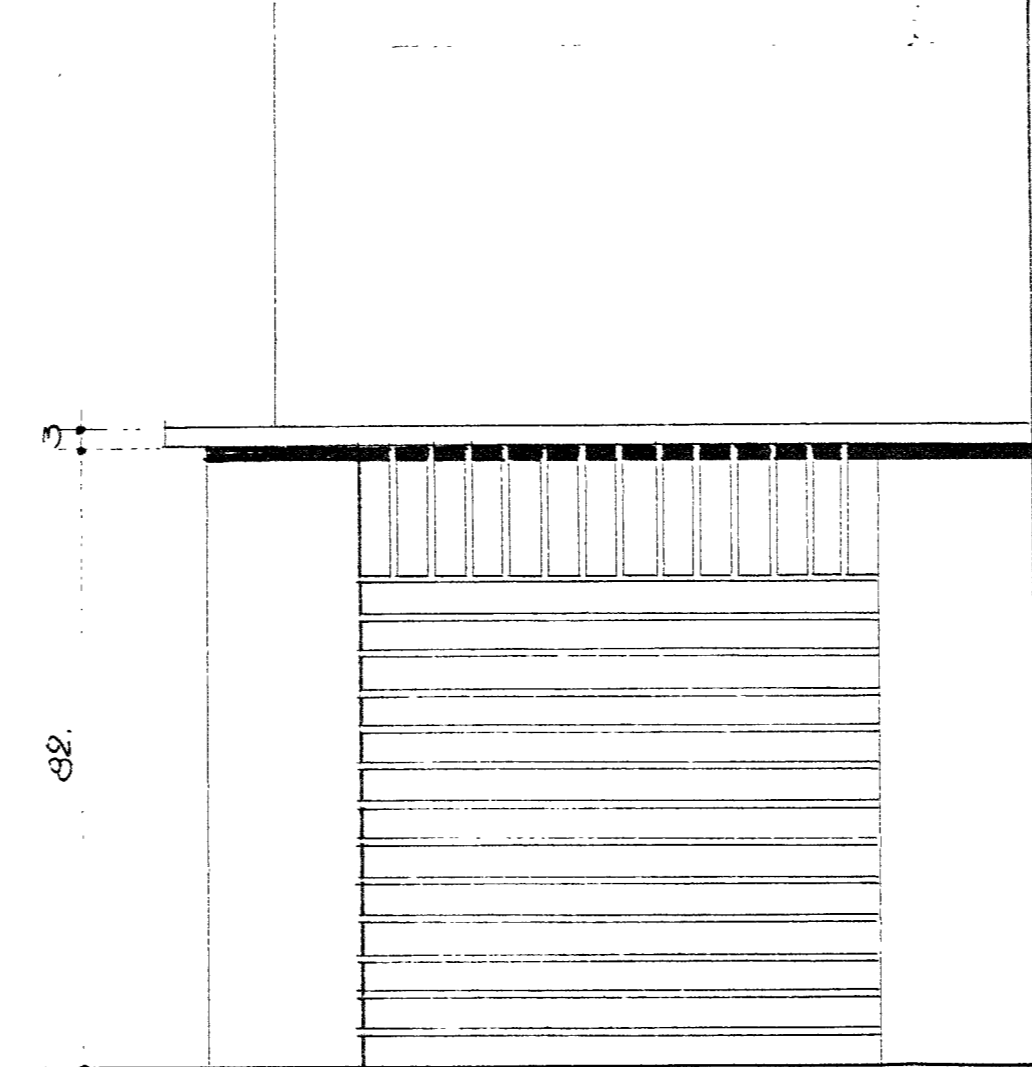
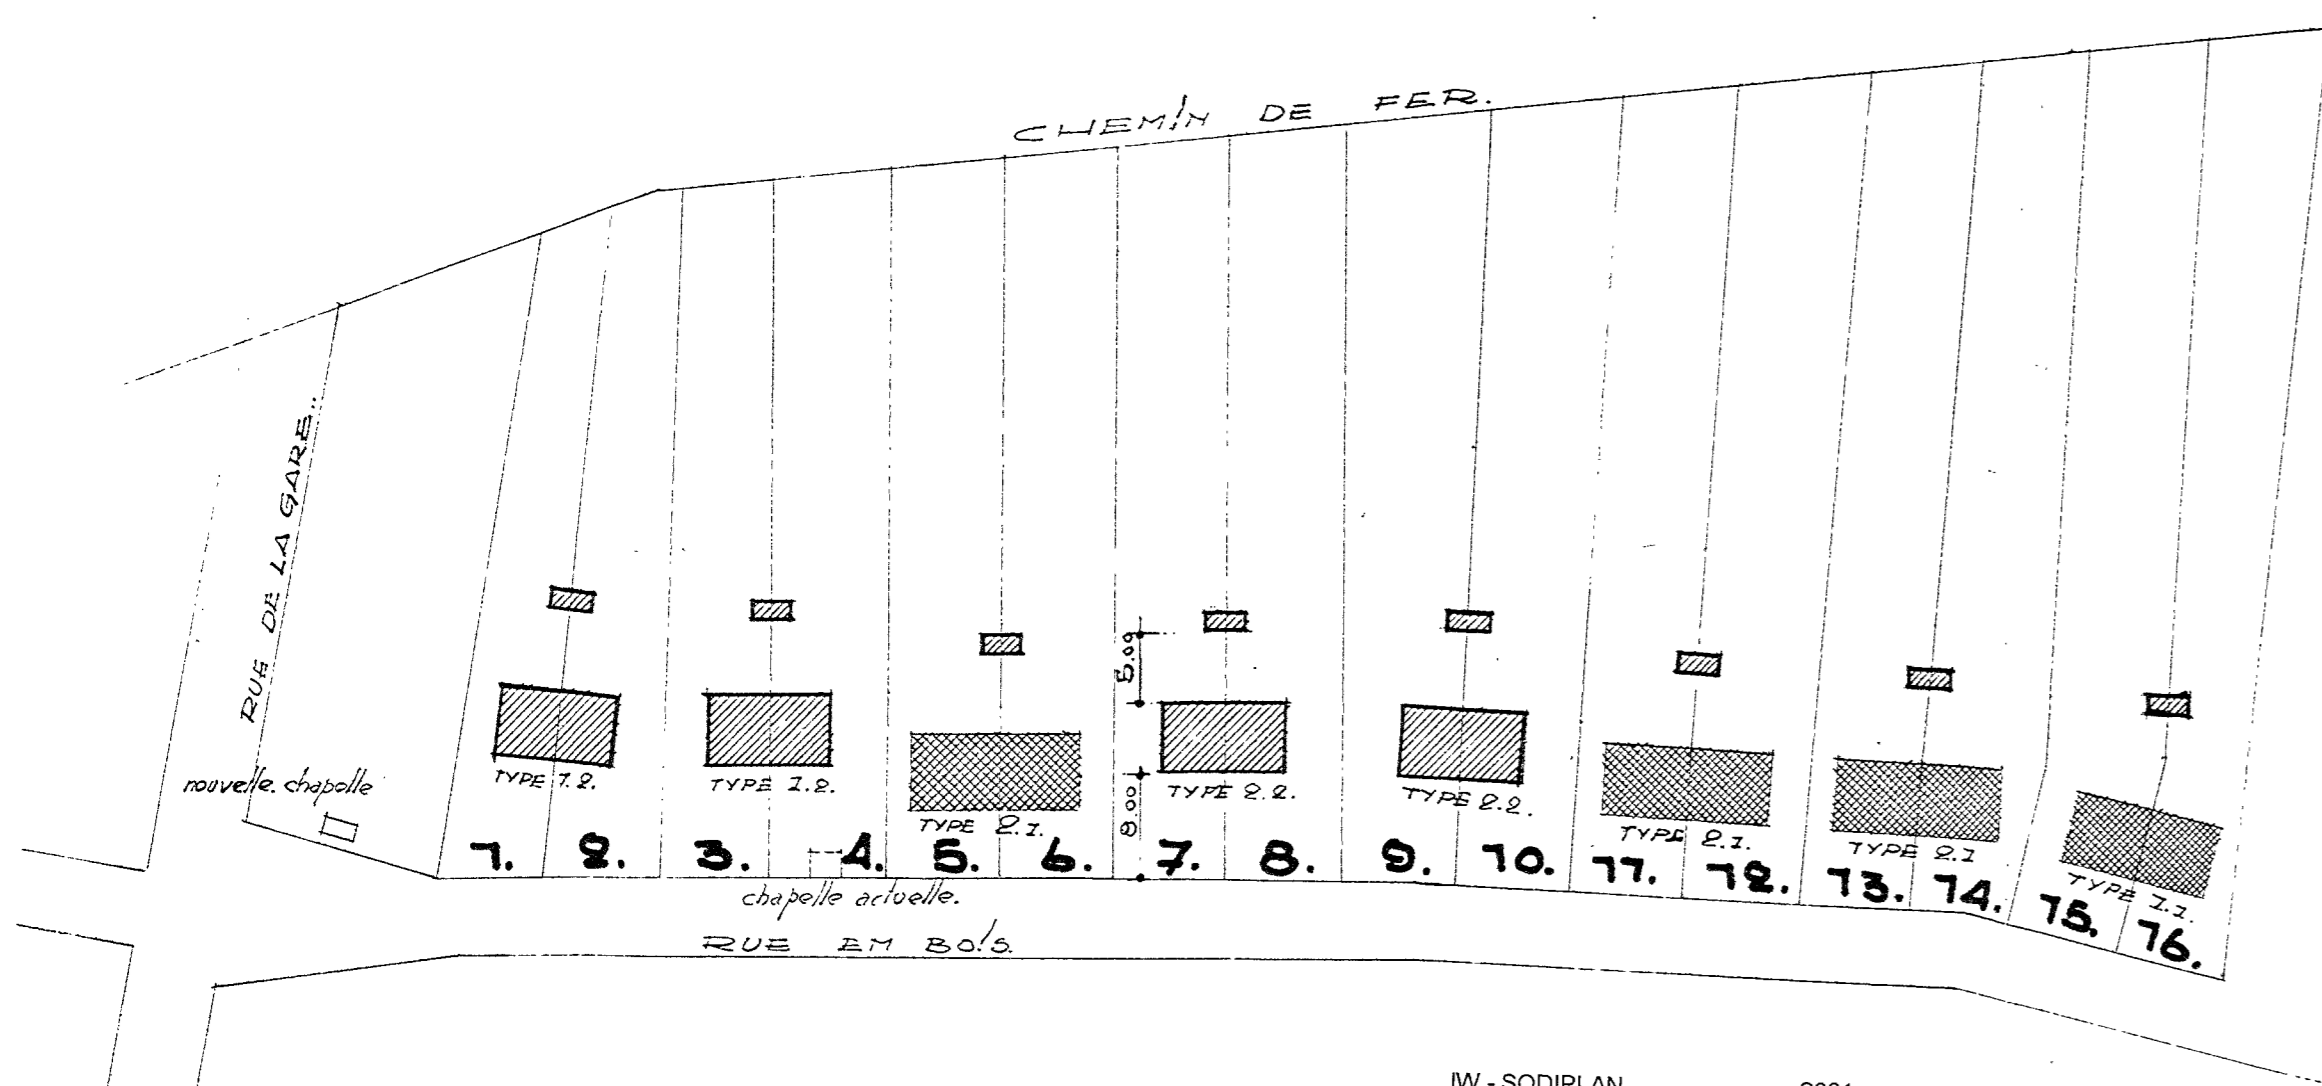
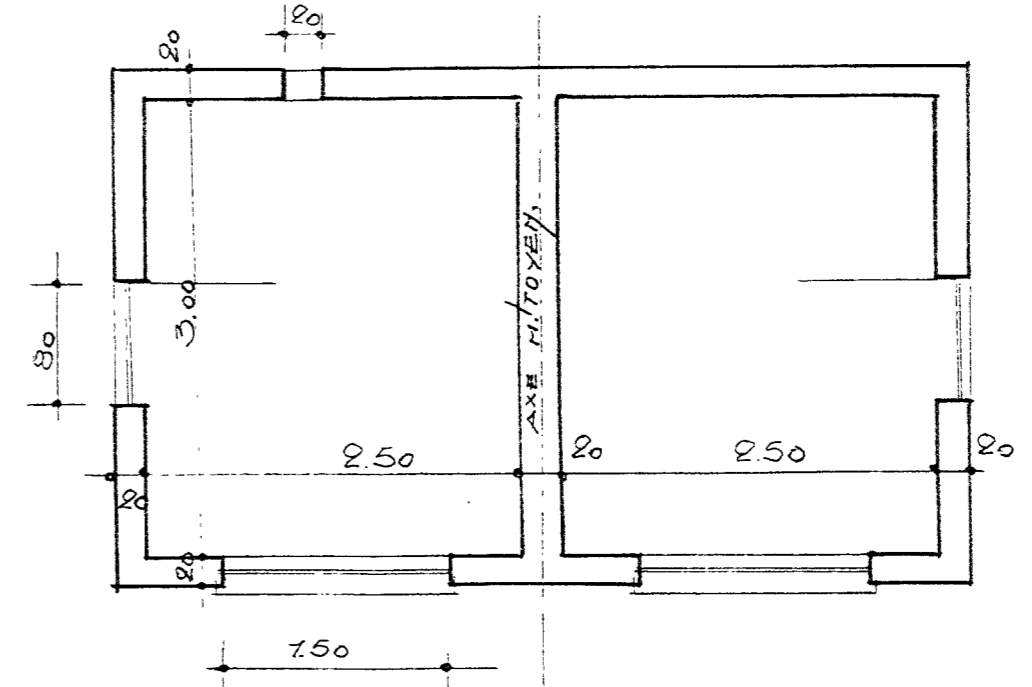


DETAILS ESCALIERS. 70%

LOCAL D'ELEVAGE.

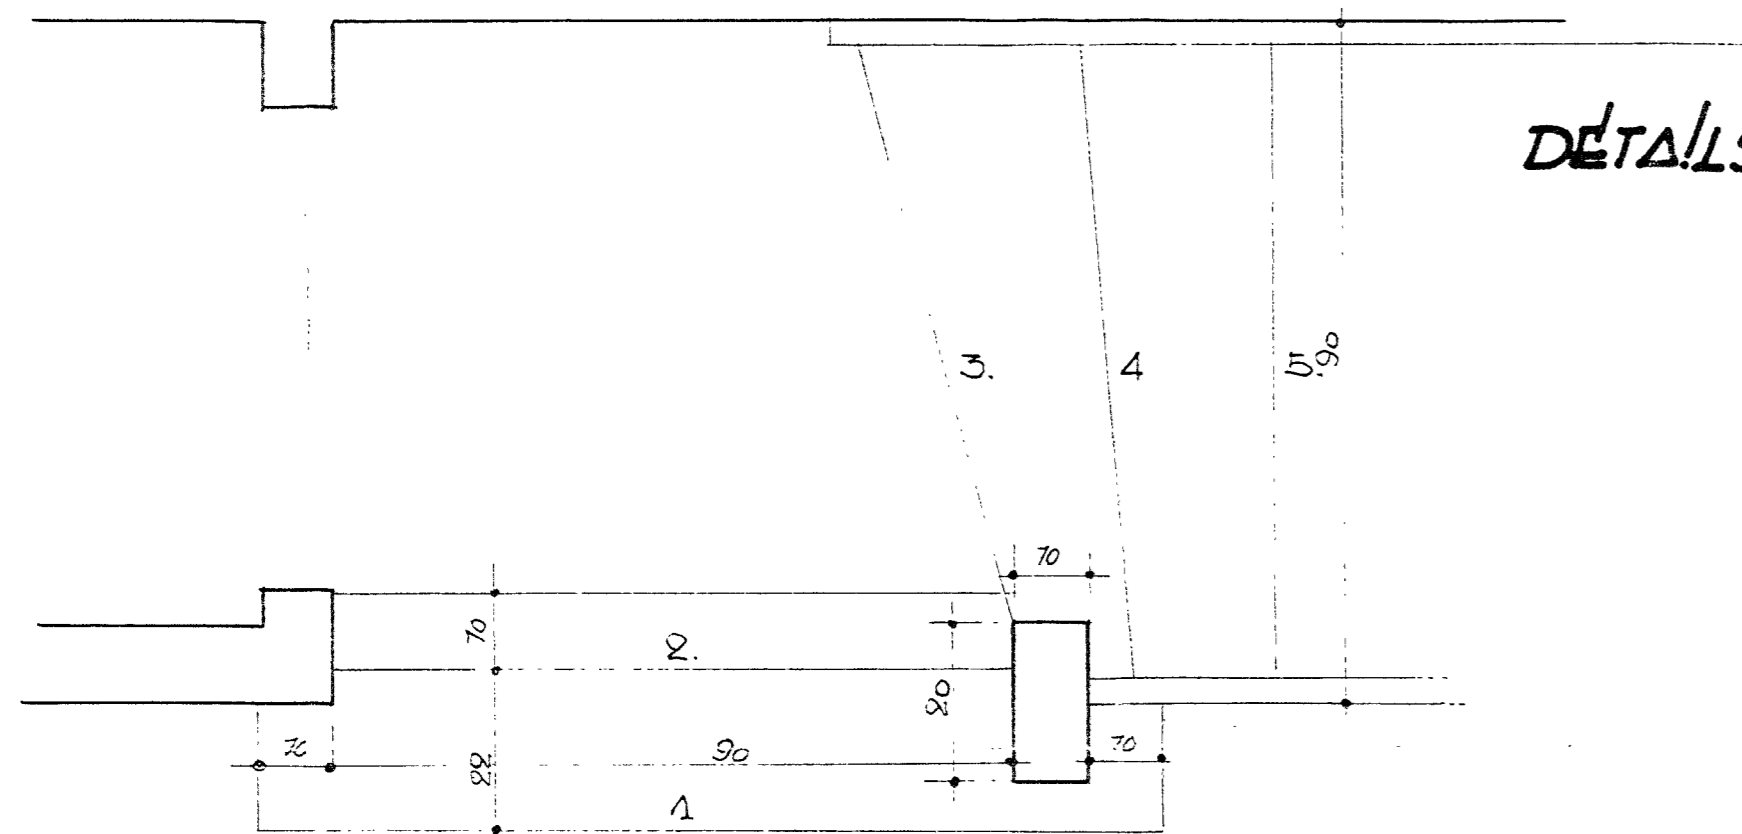

PROVINCE DE LIÈGE  
COMMUNE DE BIERSSET.

SOCIÉTÉ NATIONALE DE LA  
PETITE DROUILLÈRE TERREINNE.  
72 AVENUE DE LA TOISON D'OR. BRUXELLES.

CHANTIER DE BIERSSET.  
RUE EN BOIS, BIERSSET.

L'ARCHITECTE  
CU. M. DONCELET.  
53 RUE DE NEMME, CHÊNÉE.

7.3.

IMPLANTATION - ANNEXES -  
DETAILS.

IW - SODIPLAN 2001  
62118/LTS/2

