

LEGENDE



Electriciteitskabel



Telefoonkabel




Gasleiding



TV distributie



Bestaande waterleiding

 

Afsluiting prikkeldraad



As van de weg




Afsluiting draad



Bestaande riolering



Afsluiting betonplaten

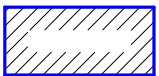

Bestaande woningen

□ A,B,C,...

Nieuwe grenspalen



Achtertuintstrook

■ BP

Bestaande grenspaal



Voortuintstrook

● EP

Electriciteitspaal



Bouwzone (Gelijkvloers en 1ste verdieping)



Openbare verlichting



Bouwzone (Enkel gelijkvloers)




Meetnagel (event. met nummer)

Provincie: ANTWERPEN
Gemeente: KONTICH
Deelgemeente: WAARLOOS
3de Afdeling - Sectie F nr. 122/F

Datum: 15/05/2023
Schaal: 1/250

land
expert

Land-Expert bv
Beëdigde Landmeters-Experten
Dr. V. De Walsplein 35 bus 5
3070 Kortenberg
Minuuthouder
WILLEMS | PETITJEAN | TAES
PELSMAEKERS | WECKX
0479/58.56.95 - 0474/61.11.55
info@land-expert.be

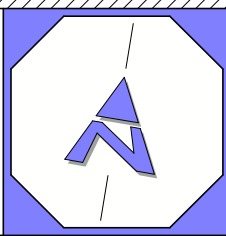


BESTAANDE TOESTAND

Nota

De opgegeven oppervlakte- en omtreksmaten zijn benaderend en zullen later definitief bepaald worden bij de opmaak van het proces-verbaal van meting en Afpaling.

Dit plan mag niet gebruikt worden voor eigendomsoverdracht.

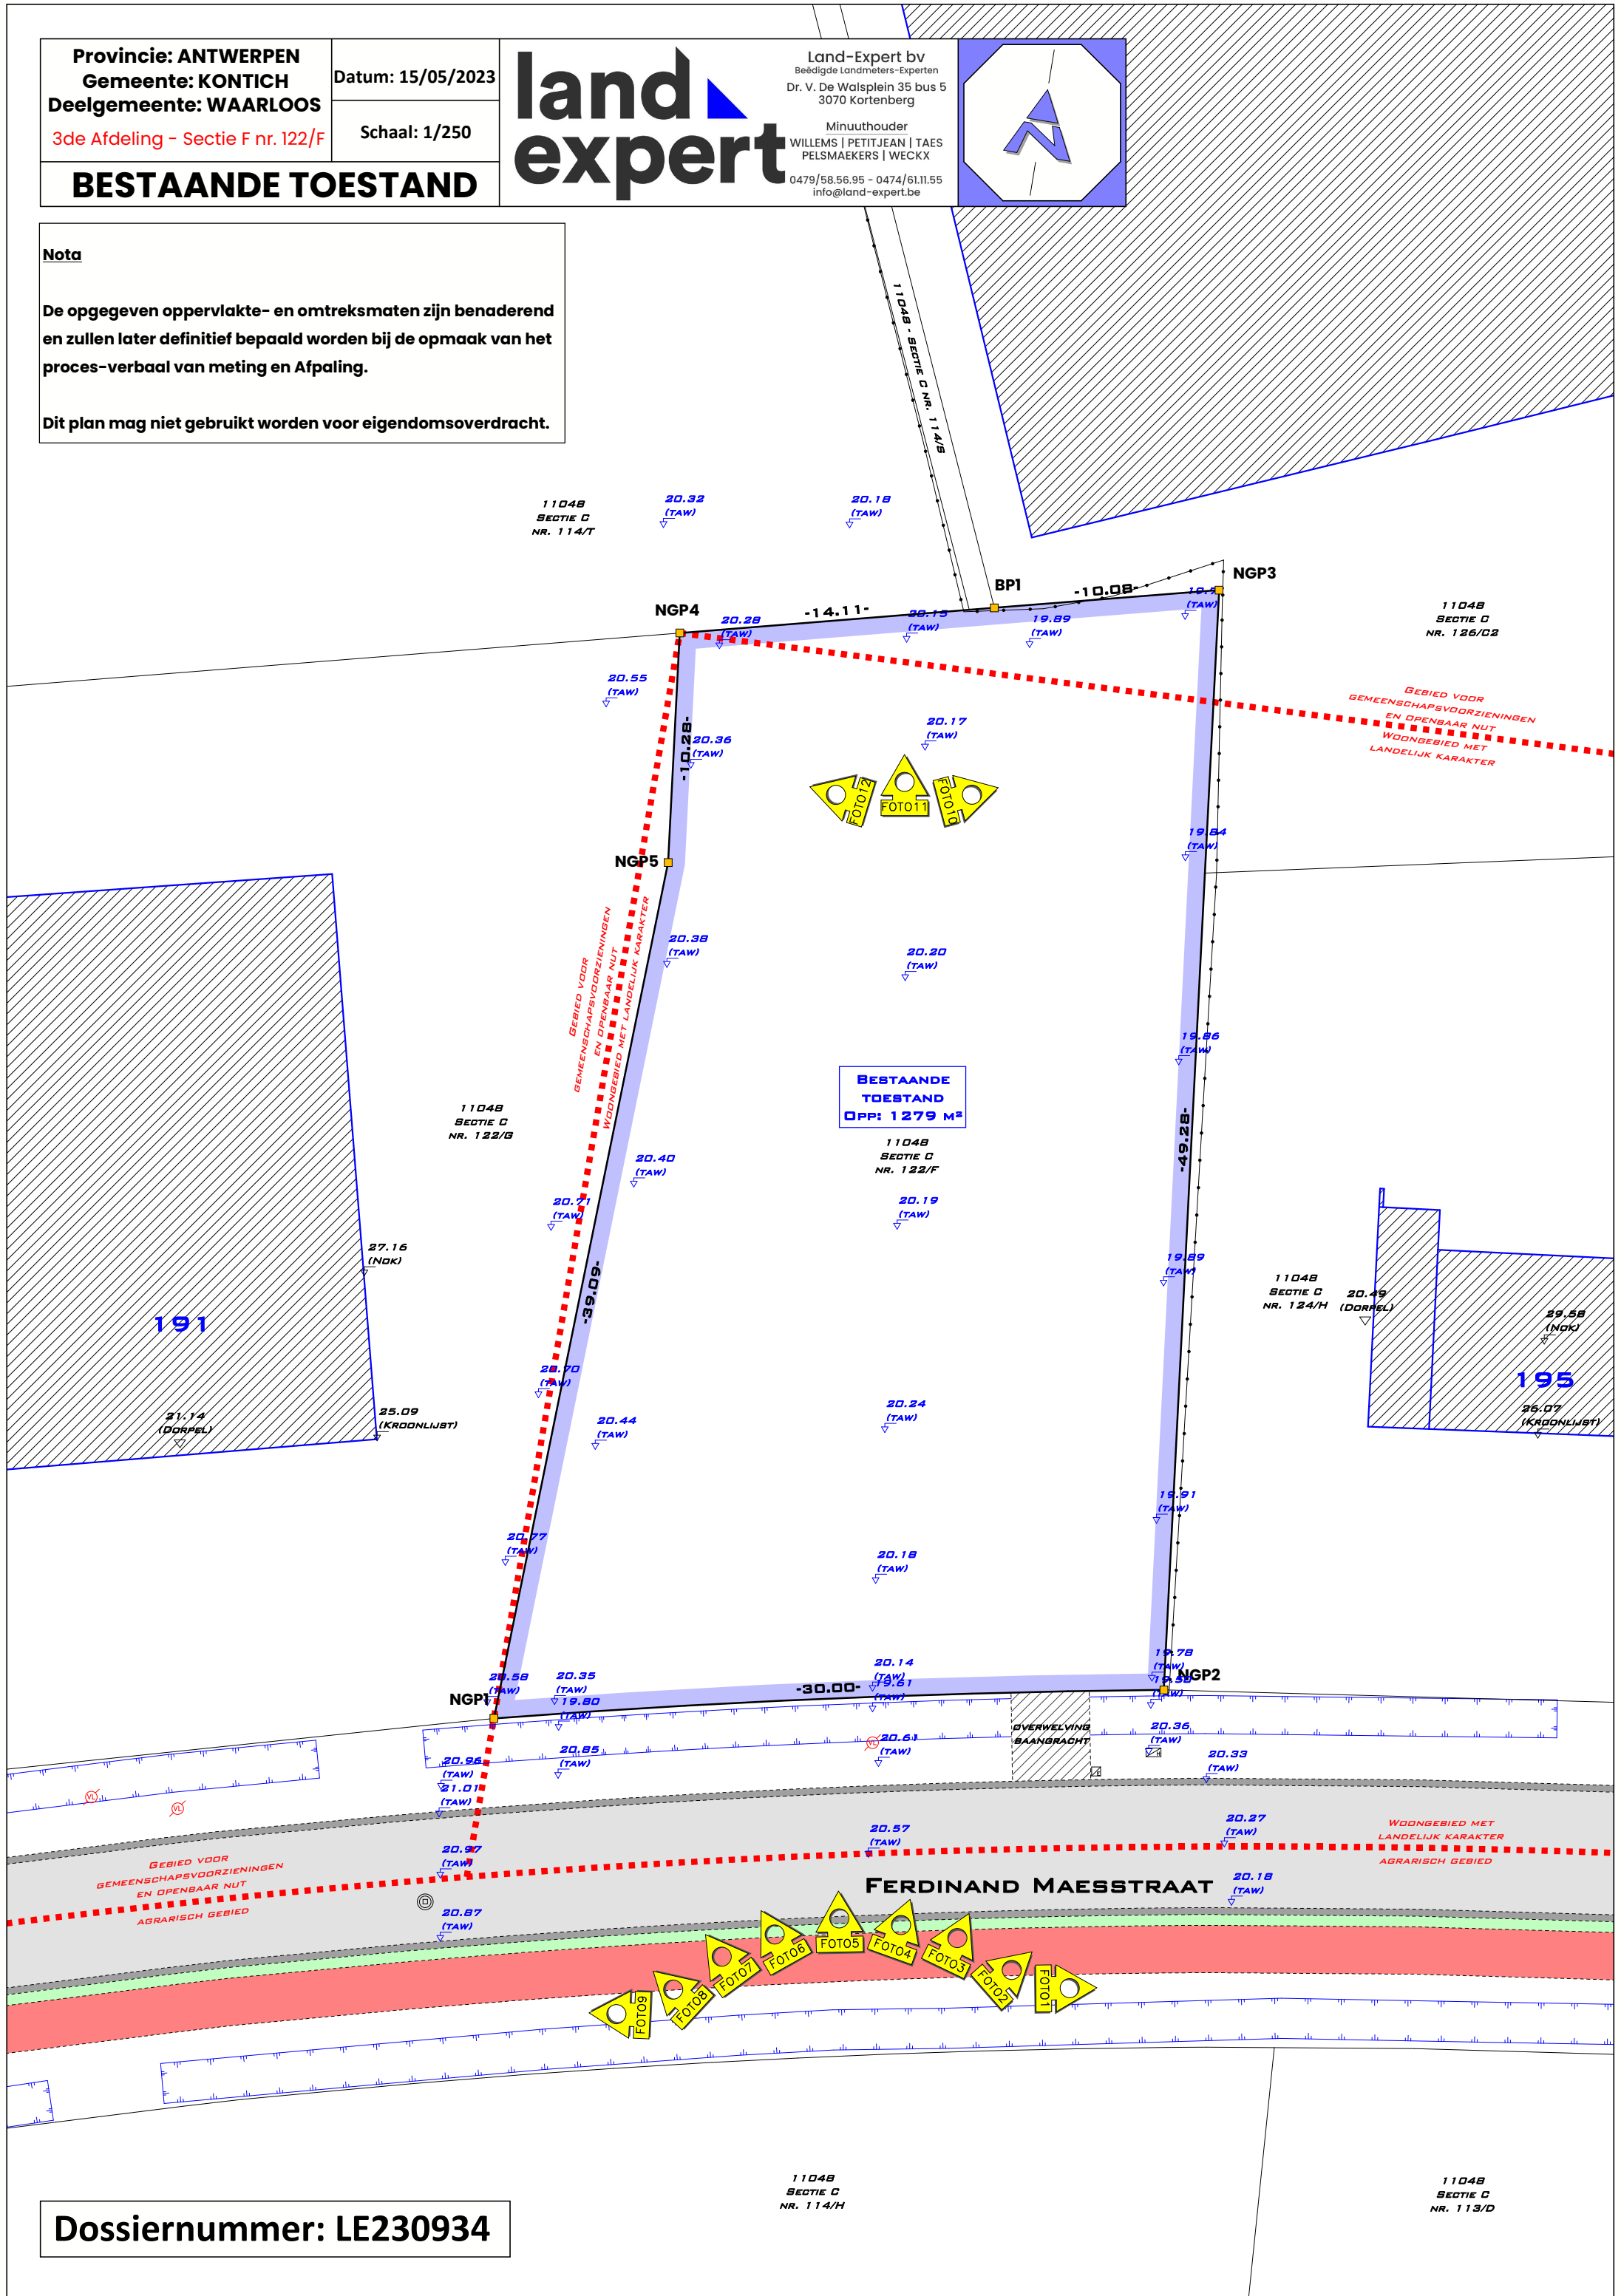

BESTAANDE TOESTAND
OPP: 1279 M²

Dossiernummer: LE230934

11048
SECTIE C
NR. 114/H


11048
SECTIE C
NR. 113/D

Provincie: ANTWERPEN
Gemeente: KONTICH
Deelgemeente: WAARLOOS
3de Afdeling - Sectie F nr. 122/F

Datum: 15/05/2023
Schaal: 1/250

land
expert

Land-Expert bv
Beëdigde Landmeters-Experten
Dr. V. De Walsplein 35 bus 5
3070 Kortenberg
Minuuthouder
WILLEMS | PETITJEAN | TAES
PELSMAEKERS | WECKX
0479/58.56.95 - 0474/61.11.55
info@land-expert.be

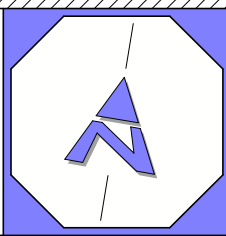


NIEUWE TOESTAND

Nota

De opgegeven oppervlakte- en omtreksmaten zijn benaderend en zullen later definitief bepaald worden bij de opmaak van het proces-verbaal van meting en Afpaling.

Dit plan mag niet gebruikt worden voor eigendomsoverdracht.

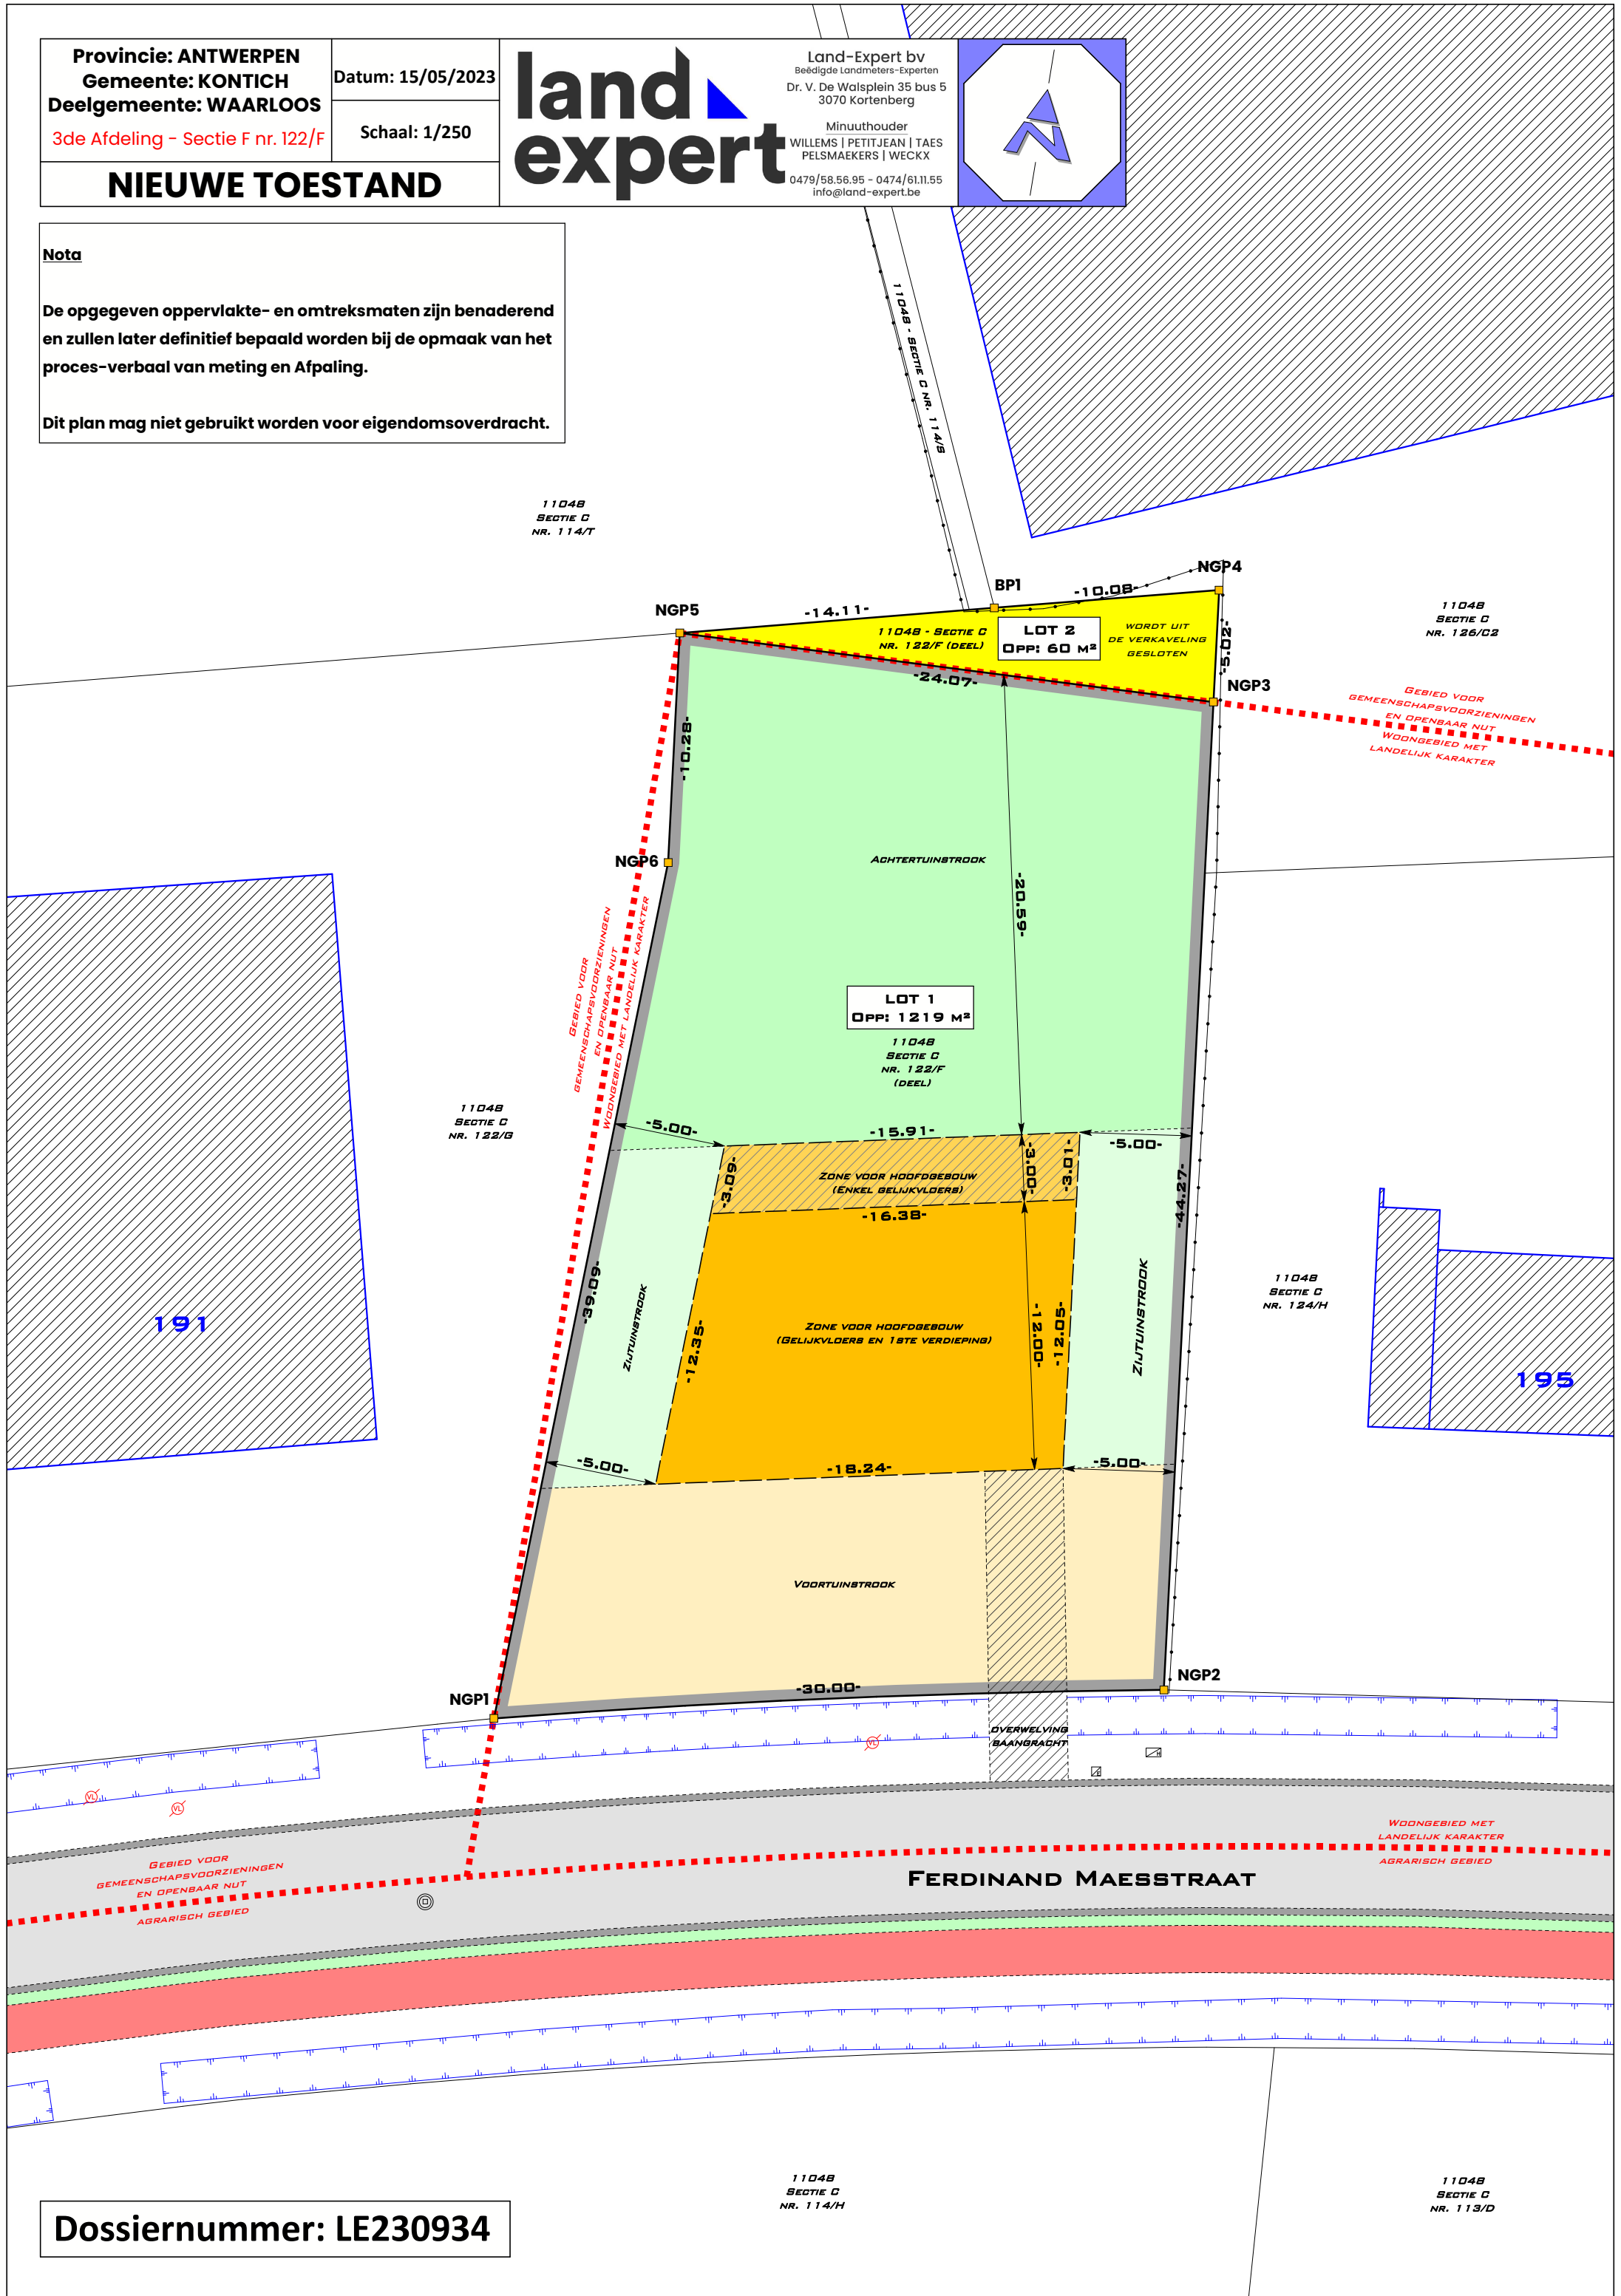

Dossiernummer: LE230934