


GELIJKVLOERS

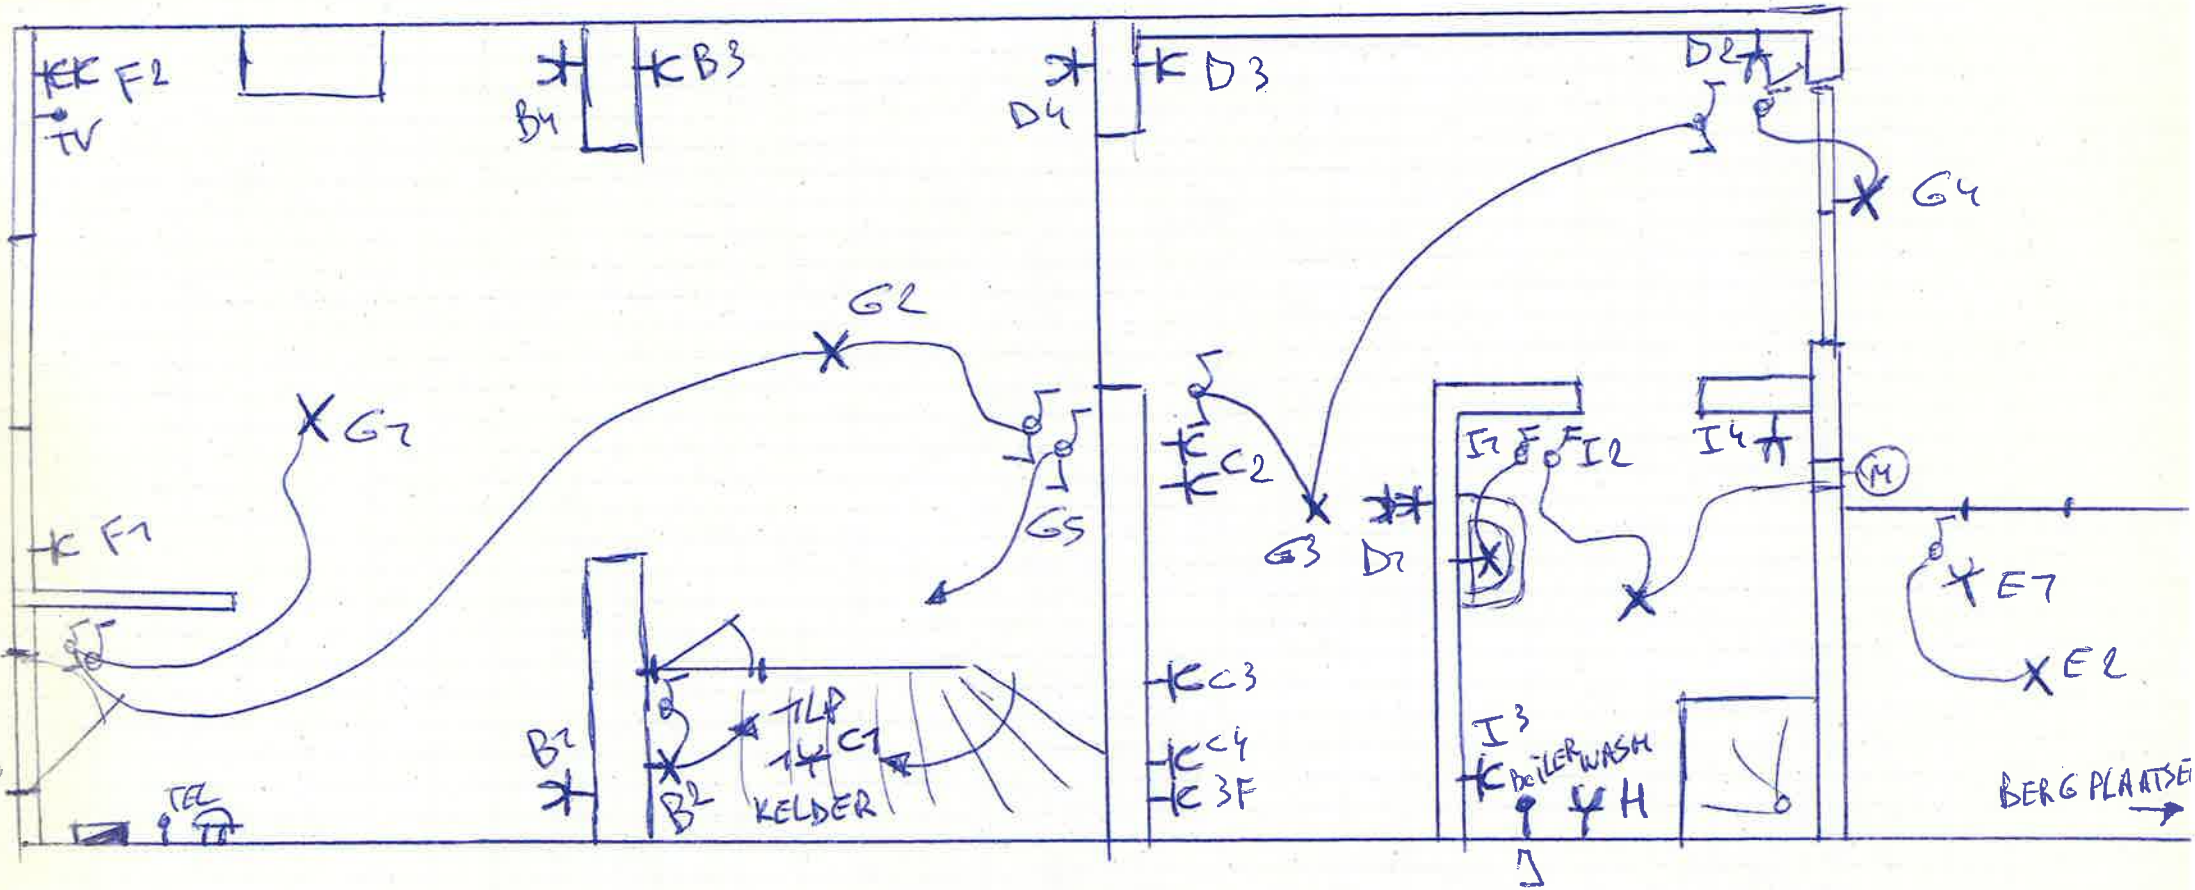

MOLENSTRAAT 72
9870 OLSENE


VAN HEMELLEN

KEURINGSDIENST

OPZIEKER

WIM GOSSEYE

1^o VERDIEP

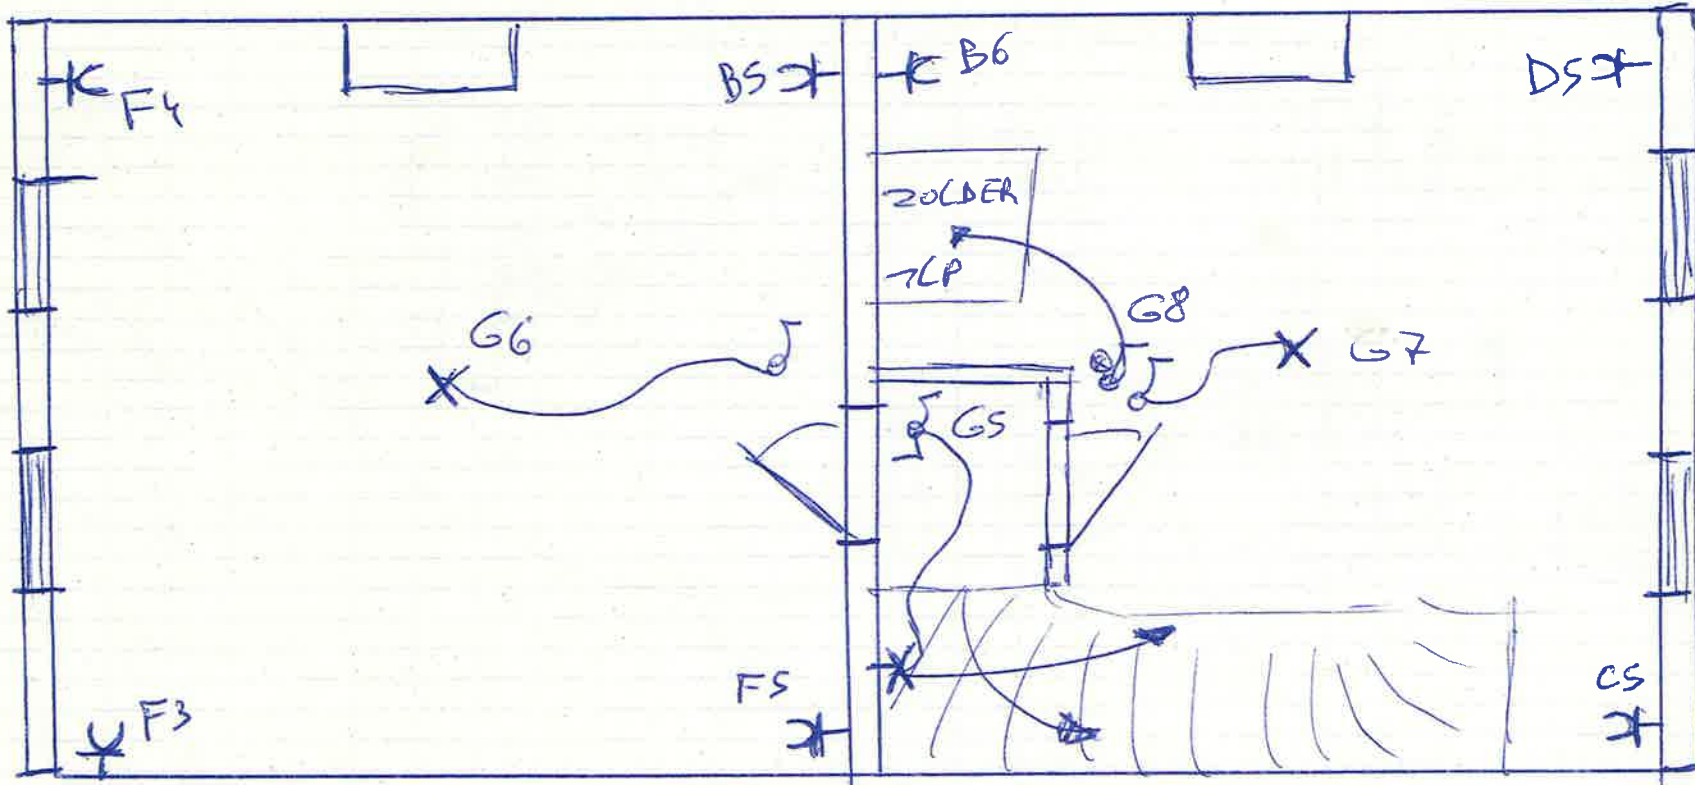

MOLENSTRAAT 72

9870 OLSENE

VAN HEMELLEN
KEURINGSORGANISME
OPZIENER
WIM GOSSEYE