VERKAVELINGS- EN AFBAKENINGSPLAN

GEMEENTE : MOL AFDELING 1

SECTIE : G NR. : 1154/G

SCHAAL 1/500

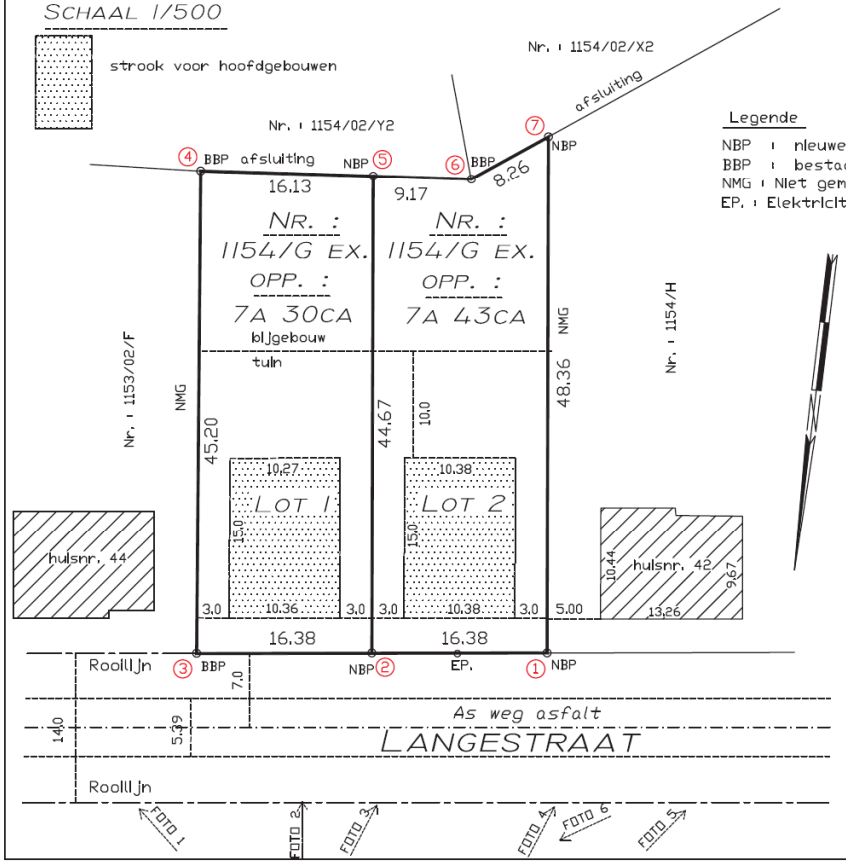

Legende

NBP : nieuwe betonpaal
BBP : bestaande betonpaal
NMG : Niet gemateriaiiseerde grens
EP. : Elektriciteitspaal

Motivatie grenzen

Te zijn overgegaan tot de opmeting van het goed en met kennis ter zake te hebben bepaald :

- de grenzen 2-5 volgens de verdeling door de eigenaars.
- de grenzen 4-5-6-7 volgens de bestaande afsluiting
- de grenzen 3-4 en 1-7 zijn niet gemateriaiiseerd.
- de grenzen 1-2-3 volgens de bestaande rooiijn van de Langestraat.
- de grenzen 1-3-4-5-6-7 volgens het opmetingsplan van landmeter Jacobs te Mol dd. 30-09-1971.

Nr. :	X- COORD.	Y-COORD.
①	209745,19	209353,60
②	209760,63	209359,07
③	209776,07	209364,54
④	209790,74	209321,79
⑤	209761,14	209307,95
⑥	209766,63	209314,12
⑦	209761,14	209307,95