GEMEENTE MOL - CENTRUM

SECTIE F.

SCHAAL : 1/500

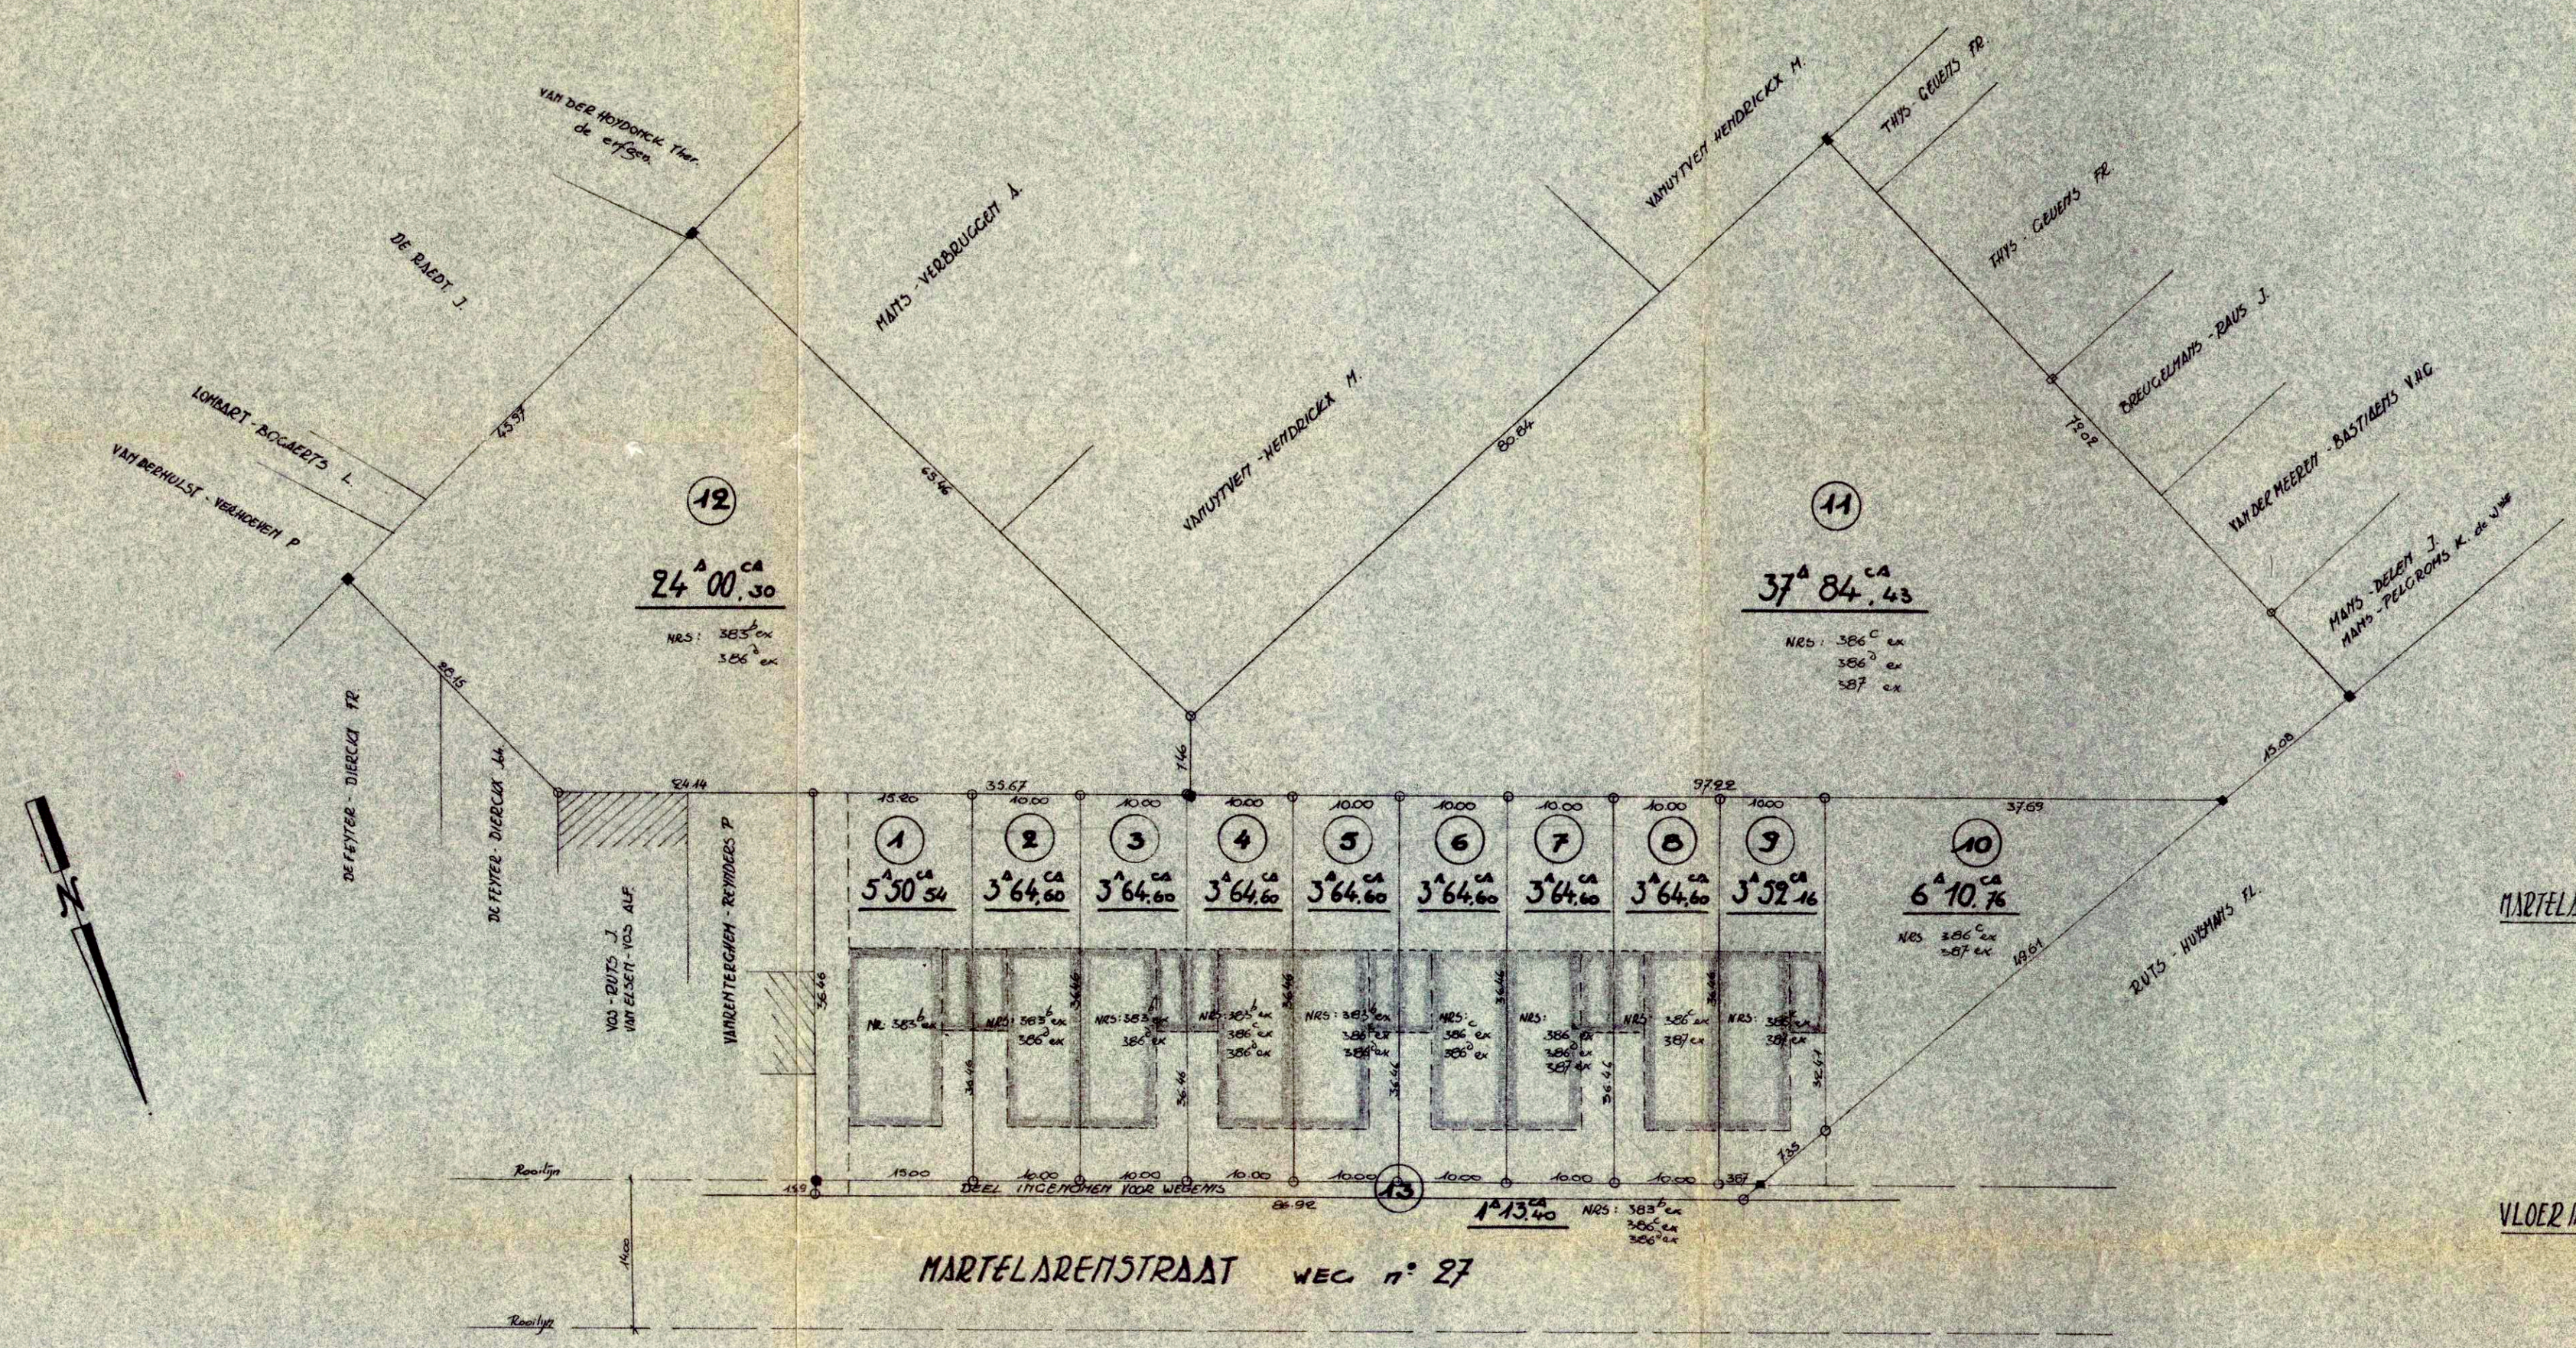

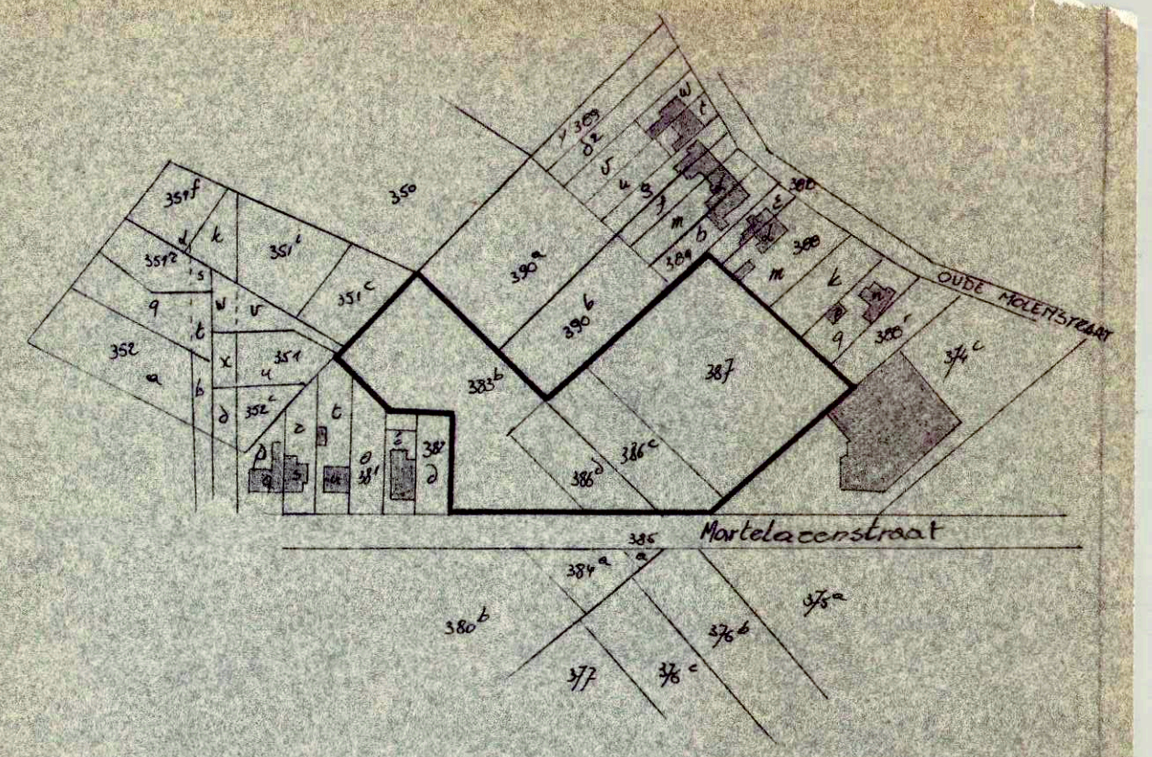

KADASTERUITTREKSEL
SCHAAL : 1/2500

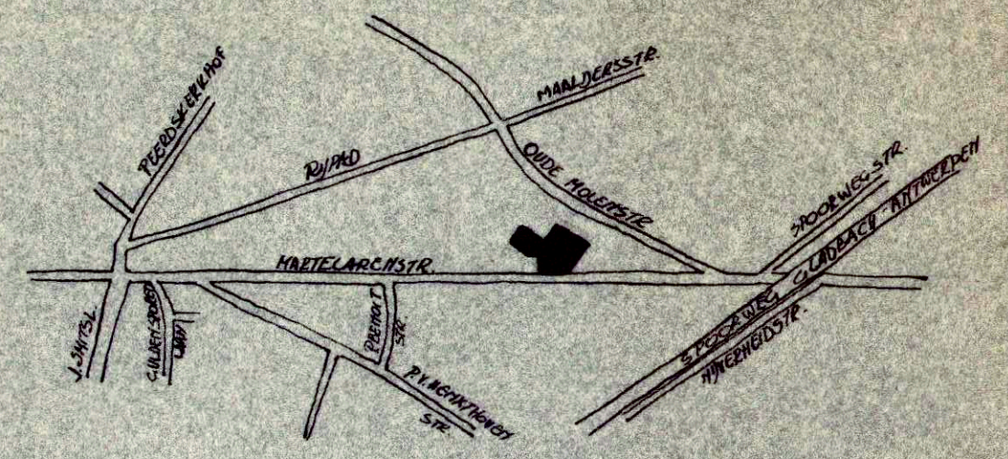

SITUATIE
SCHAAL : 1/10.000

MARTELARENSTRAAT

Betonbaan - 14 m. breedte - volledig uitgerust
Waterleiding
Riolering
Openbare verlichting
Elektriciteit
Terreinhoogte = Wegniveau
Halte openbare vervoerdienst ± 300 m.
Woningdichtheid = 30 won./Ha.

VLOER INDEX

Lot 1	0,46	Lot 6	0,54
Lot 2	0,54	Lot 7	0,54
Lot 3	0,54	Lot 8	0,54
Lot 4	0,54	Lot 9	0,54
Lot 5	0,54		

Opgemeten, afgepaald en opgemaakt door
ondergetekende Meetkundige-Schatter van Onroerende goederen
G. Dyckmans

OEO/583/1