Provincie : ANTWERPEN

Gemeente : MOL

Sectie : D – 5° afdeling

Nummers : 1164D, 1164E

OPMETINGSPLAN

LOT 1-2 der goedgekeurde verkaveling VK2020/18 dd 22.10.2020
referentie omgevingsloket: OMV_2020066598

LOT	KADASTRAAL NUMMER	OPPERVLAKTE
1	1164D deel	10 a 83 ca
2	1164E deel	11 a 06 ca
3	1164D deel, 1164E deel	01 a 85 ca

DE NIET BESCHREVEN HOEKPUNTEN WERDEN NIET GEMATERIALISEERD

cfr. opmetingsplan landmeter L. Michel dd 17.10.2017


COORDINATEN EIGENDOMSGRENZEN (Lambert 72)

Nr	X	Y
100	197312.29	209247.14
101	197274.12	209228.11
102	197260.82	209251.65
103	197283.20	209262.80
104	197285.84	209257.30
105	197305.91	209266.93
106	197318.30	209228.51
107	197315.89	209220.68
108	197289.80	209200.37
109	197308.77	209268.30
110	197323.73	209221.94
111	197319.67	209217.28

Schaal : 1/500

LEGENDE

- BP(F) bestaande scheidingspaal (feno)
- BP nieuwe scheidingspaal
- IP inspectieput rioleringsstelsel
- DWA controleputje huisaansluiting DWA
- RWA controleputje huisaansluiting RWA
- straatkolk
- OVP openbare verlichtingspaal
- BK brandkraan
- E kast elektriciteit
- afsluiting draad
- houten afsluiting
- baansloot
- rijweg in asfaltverharding
- gebouw
- perceelsgrens
- rooilijn
- kadastrale grens
- strook voor hoofdgebouw: max te bebouwen oppervlakte : 175 m² per kavel (vrijstaande éèngezinswoning / zorgwoning)
- SVB strook voor bijgebouw: geen garage/carport of autostaanplaats toegestaan max. te bebouwen oppervlakte: 50 m² per kavel
- strook in te lijven bij het openbaar domein

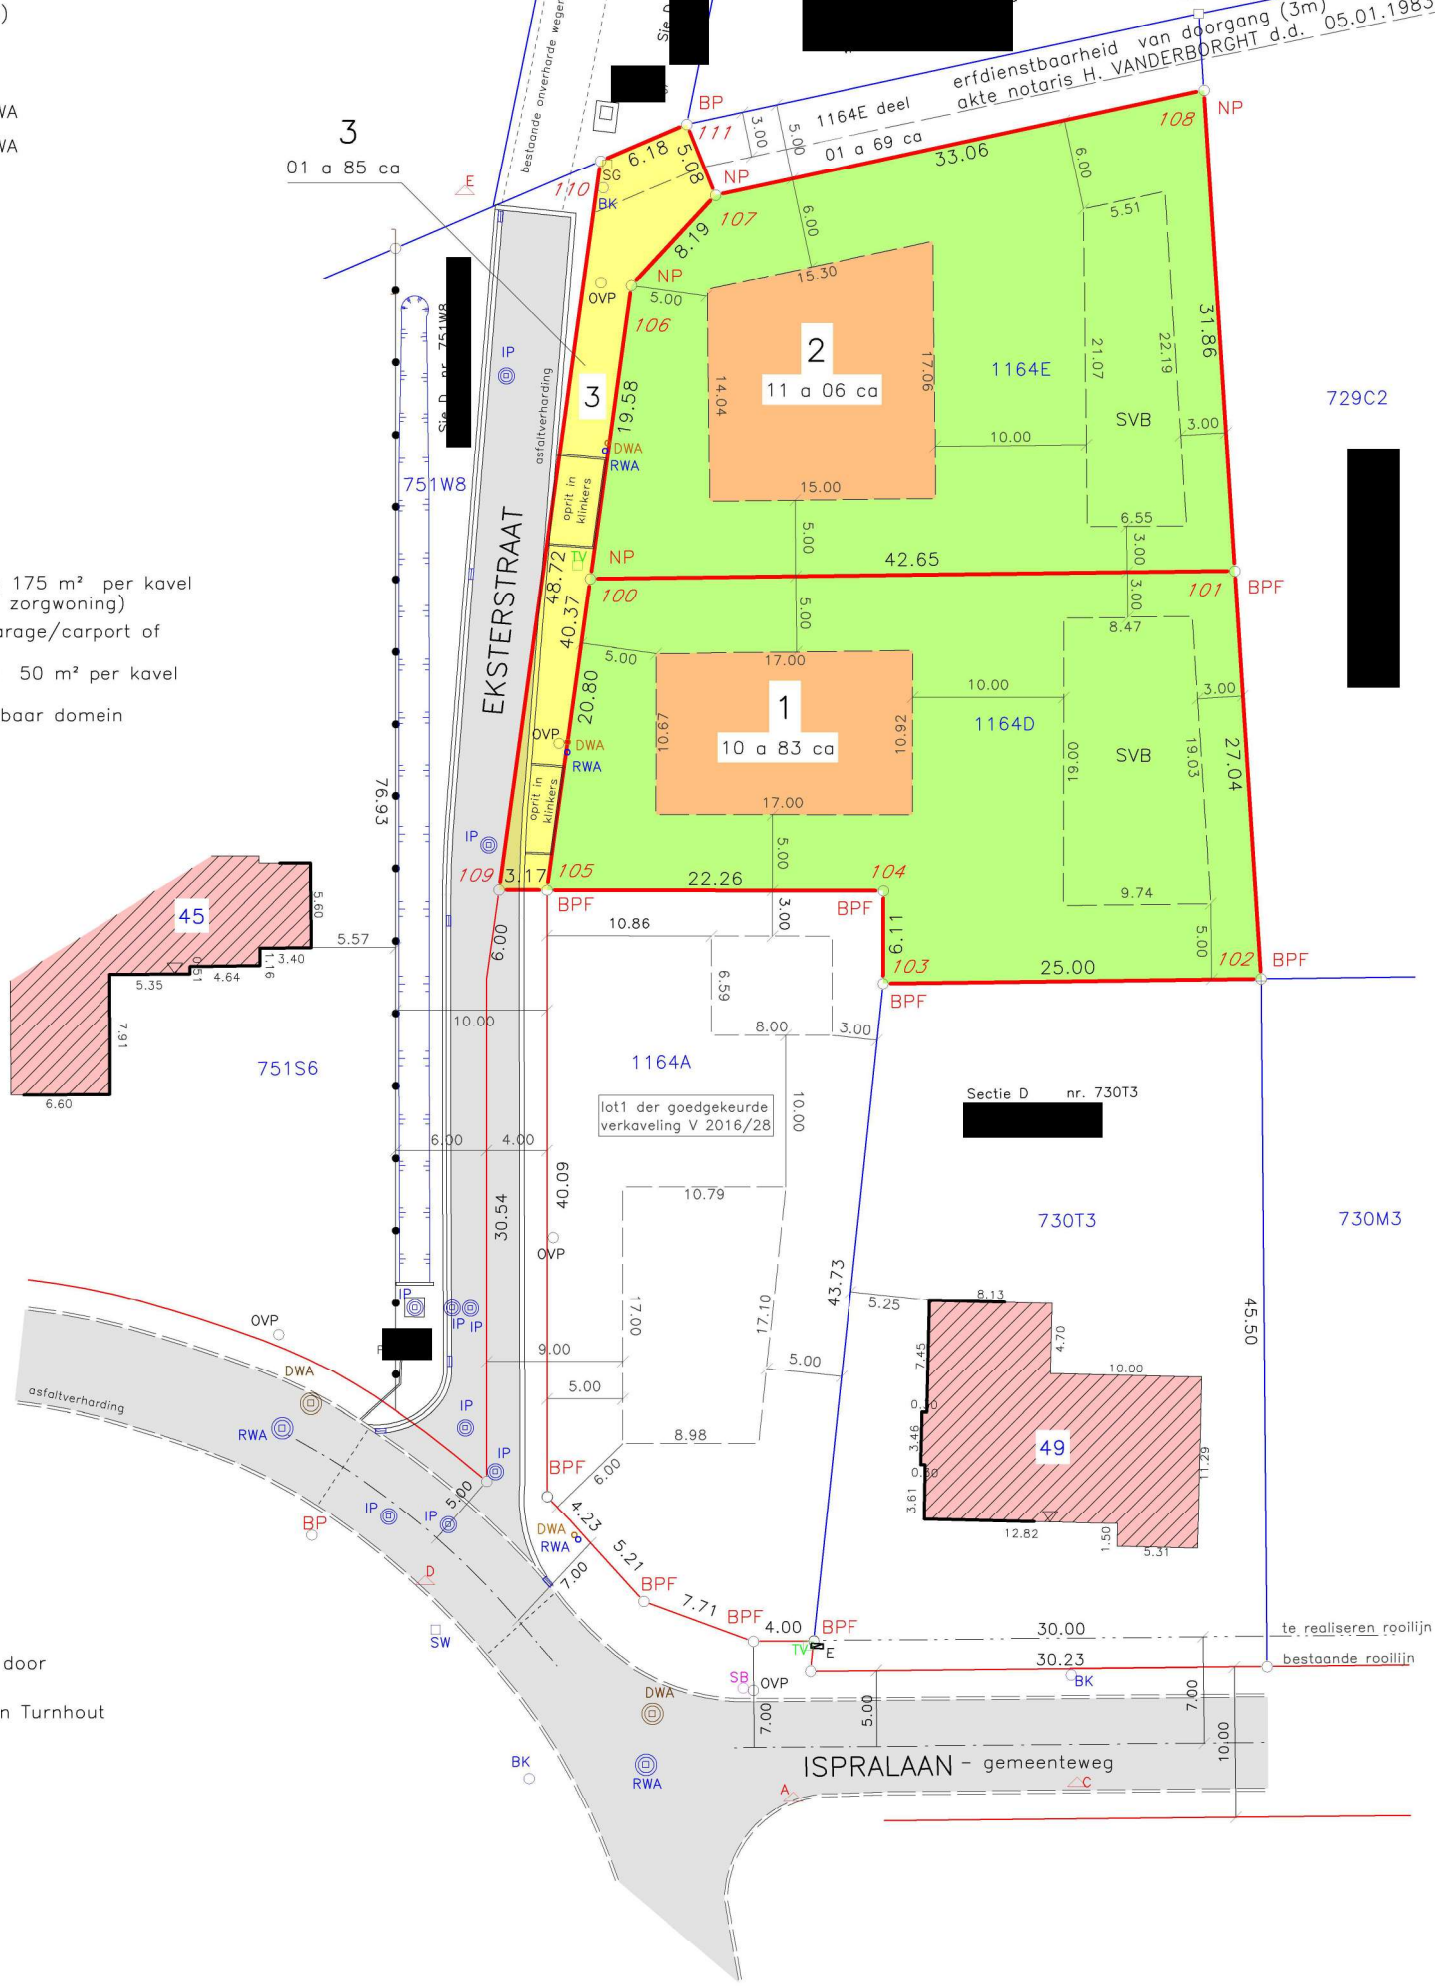

Aldus opgemeten, afgepaald en in plan gebracht door
ondergetekende, Livens Johan, landmeter-expert
beëdigd door de Rechtbank van Eerste Aanleg van Turnhout
Inschrijvingsnummer LAN 08/1393

Geel, 02 december 2021

LANDMETER LiVENS
LRD Landmeting bvba - Holven 162 - 2440 Geel
info@landmeterlivens.be - M 0473 47 35 83

DOSSIER 19385 EKSTERSTRAAT VERKAV OP