

JEMEPE-SUR-SAMBRE 7ème DIVISION MORNIMONT – SECTION A – NUMÉROS 135S & 136S


PLAN DE DIVISION
Echelle 1/200

Levé le 22 août 2025


Géomètre-Expert (GEO 040430)
Cm : 0475 72 43 59

ID	X	Y	Nature
A81	17359.91	127450.03	Borne AGE1/IA/AF - Plan de 17/04/2005
A82	17360.11	127450.61	Borne AGE1/IA/AF - Plan de 17/04/2005
A83	17360.33	127452.71	Borne AGE1/IA/AF - Plan de 17/04/2005
BA1	17362.10	127492.84	Borne d'alignement
BA11	17365.38	127509.82	Coin bâtiment
BA12	17366.12	127508.04	Coin bâtiment
BA13	17361.57	127503.71	Coin bâtiment
BA14	17365.71	127495.33	Coin bâtiment
BA15	17365.71	127495.70	Coin bâtiment
BA16	17365.75	127493.03	Coin bâtiment
BA17	17364.47	127493.89	Coin bâtiment
BA18	17364.45	127484.53	Coin bâtiment
BA19	17363.52	127485.45	Coin bâtiment
BA110	17361.52	127494.19	Coin bâtiment
BA111	17361.53	127516.75	Coin bâtiment
BA112	17362.04	127523.89	Coin bâtiment
BA113	17362.16	127518.58	Coin bâtiment
CL1	17360.38	127515.19	Clou topographique
CL2	17360.31	127515.93	Clou topographique
CL3	17361.73	127493.66	Clou topographique
CV1	17361.67	127504.52	Chambre de vaine
CV2	17360.08	127504.52	Chambre de vaine
L1	17360.08	127492.47	Pont limite non matérialisé
L2	17360.01	127493.40	Pont limite non matérialisé
L3	17361.18	127501.15	Pont limite non matérialisé
L4	17363.41	127513.16	Pont limite non matérialisé
L5	17363.76	127508.02	Pont limite non matérialisé
L6	17365.83	127513.25	Pont limite non matérialisé
N1	17363.05	127508.43	Arête paliade en blocs béton
N2	17365.17	127508.43	Arête paliade en blocs béton
N81	173670.01	127506.35	Nouvelle borne

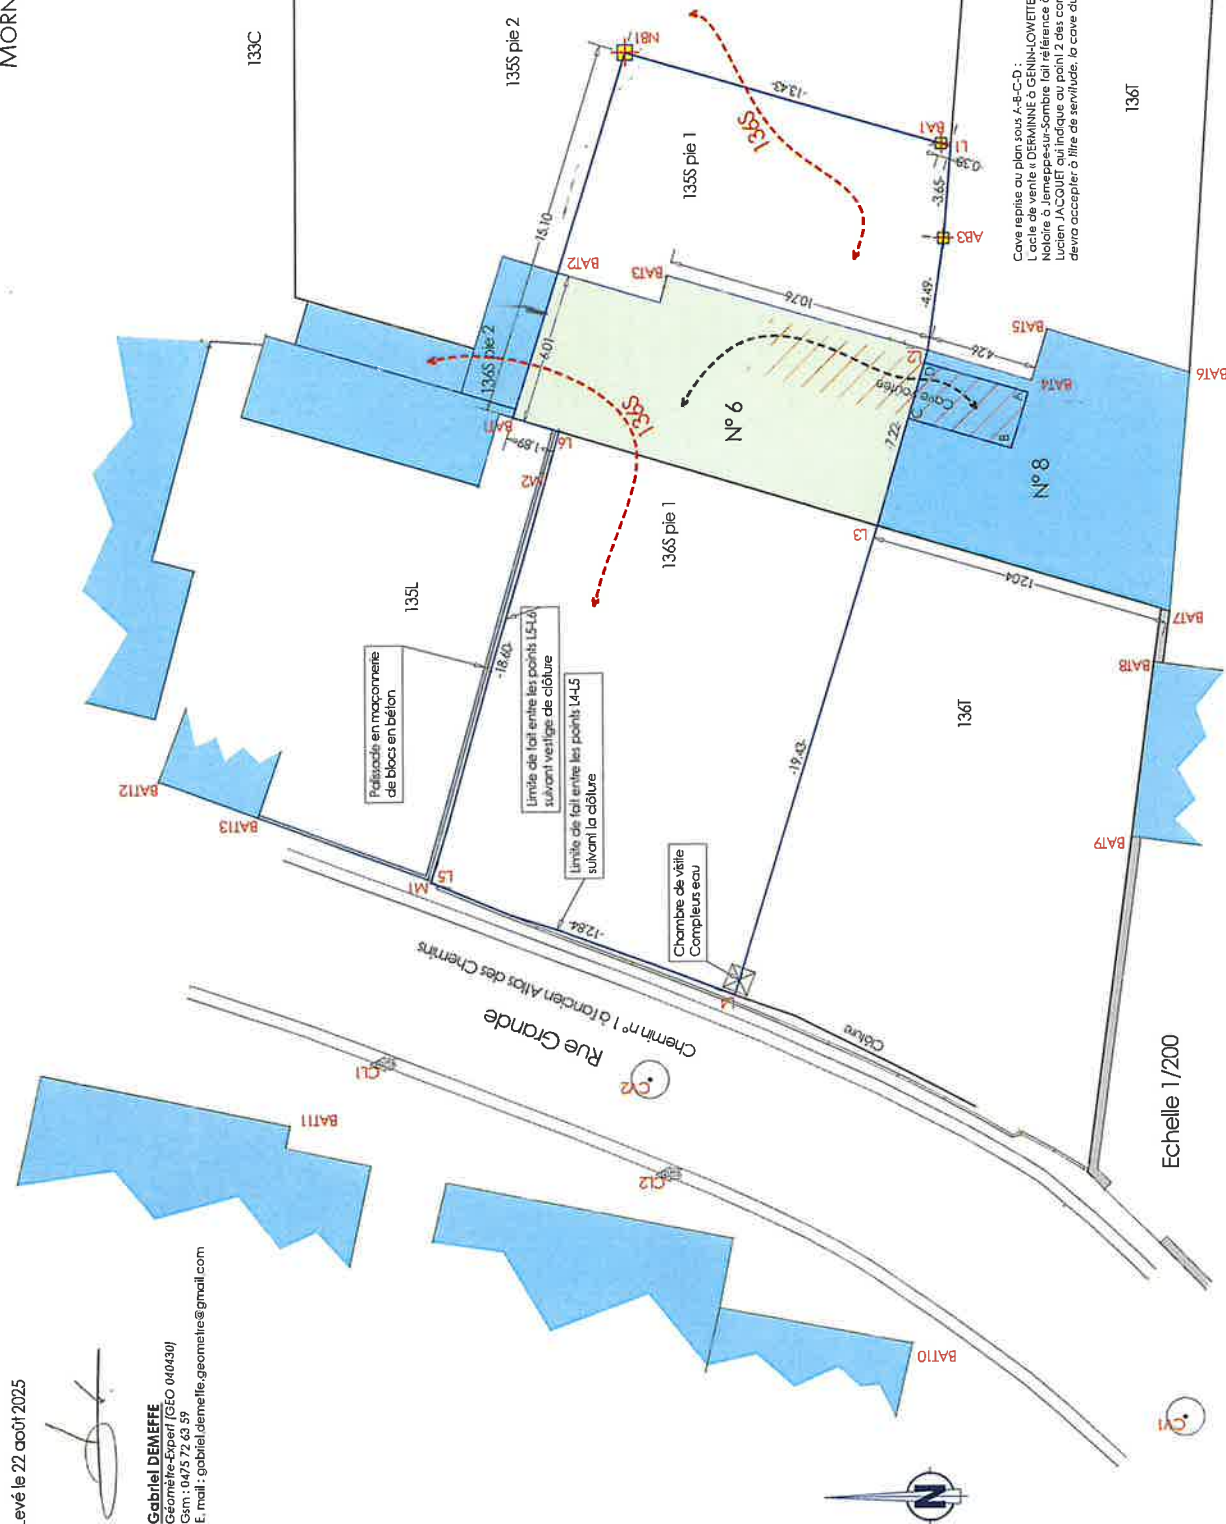

Contenance "135S pie 1 + 136S pie 1" : 4a 69ca
- Périmètre BAT2-NB1-BA1-L1-A83-L2-L3-L4-L5-L6-BAT1 : 4a 69ca

Note :
Le procès-verbal en recto et le présent plan
se complètent mutuellement.
Ils ne peuvent s'interpréter l'un sans l'autre.