13-4-2021

eendraadschema (23).html

WETZERSTRAAT 17
3501 ALKEN

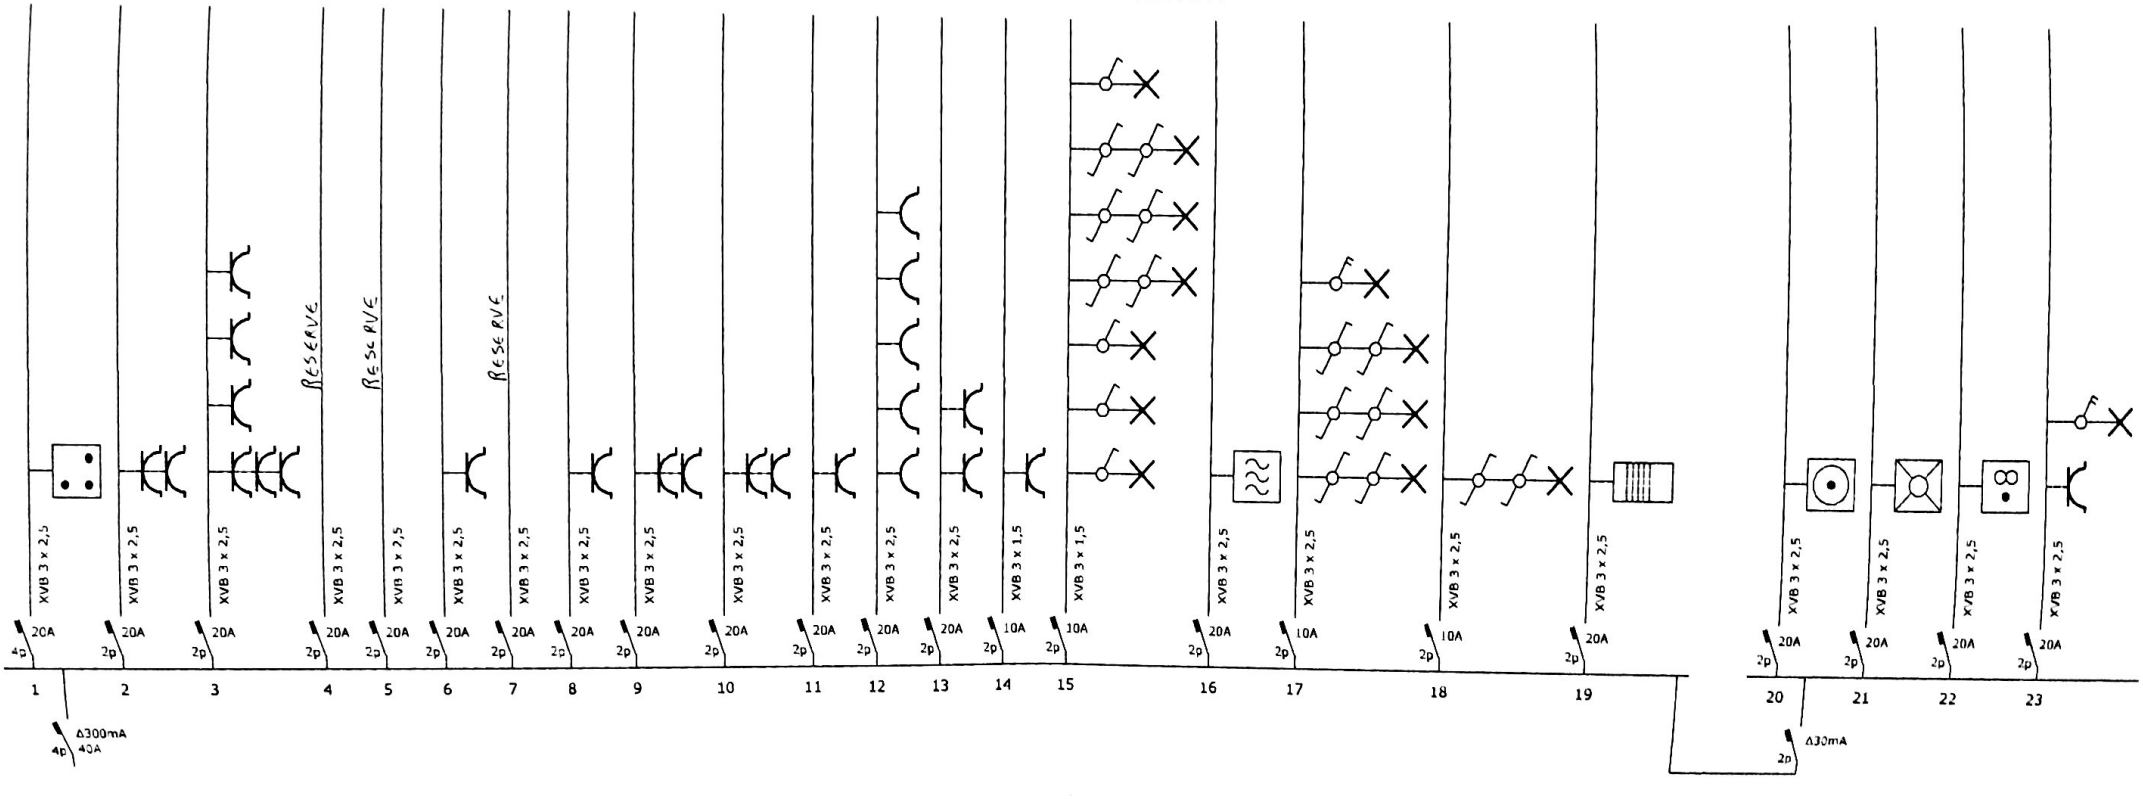

ATECON vzw
Prins Boudewijnlaan 43 bus
2650 Edegem
BTW BE0408.677.925
info@atecon.be

ATECON VZW
Prins Boudewijnlaan 43 bus
2650 Edegem
BTW BE0408.677.926
info@atecon.be

GROND PLAN

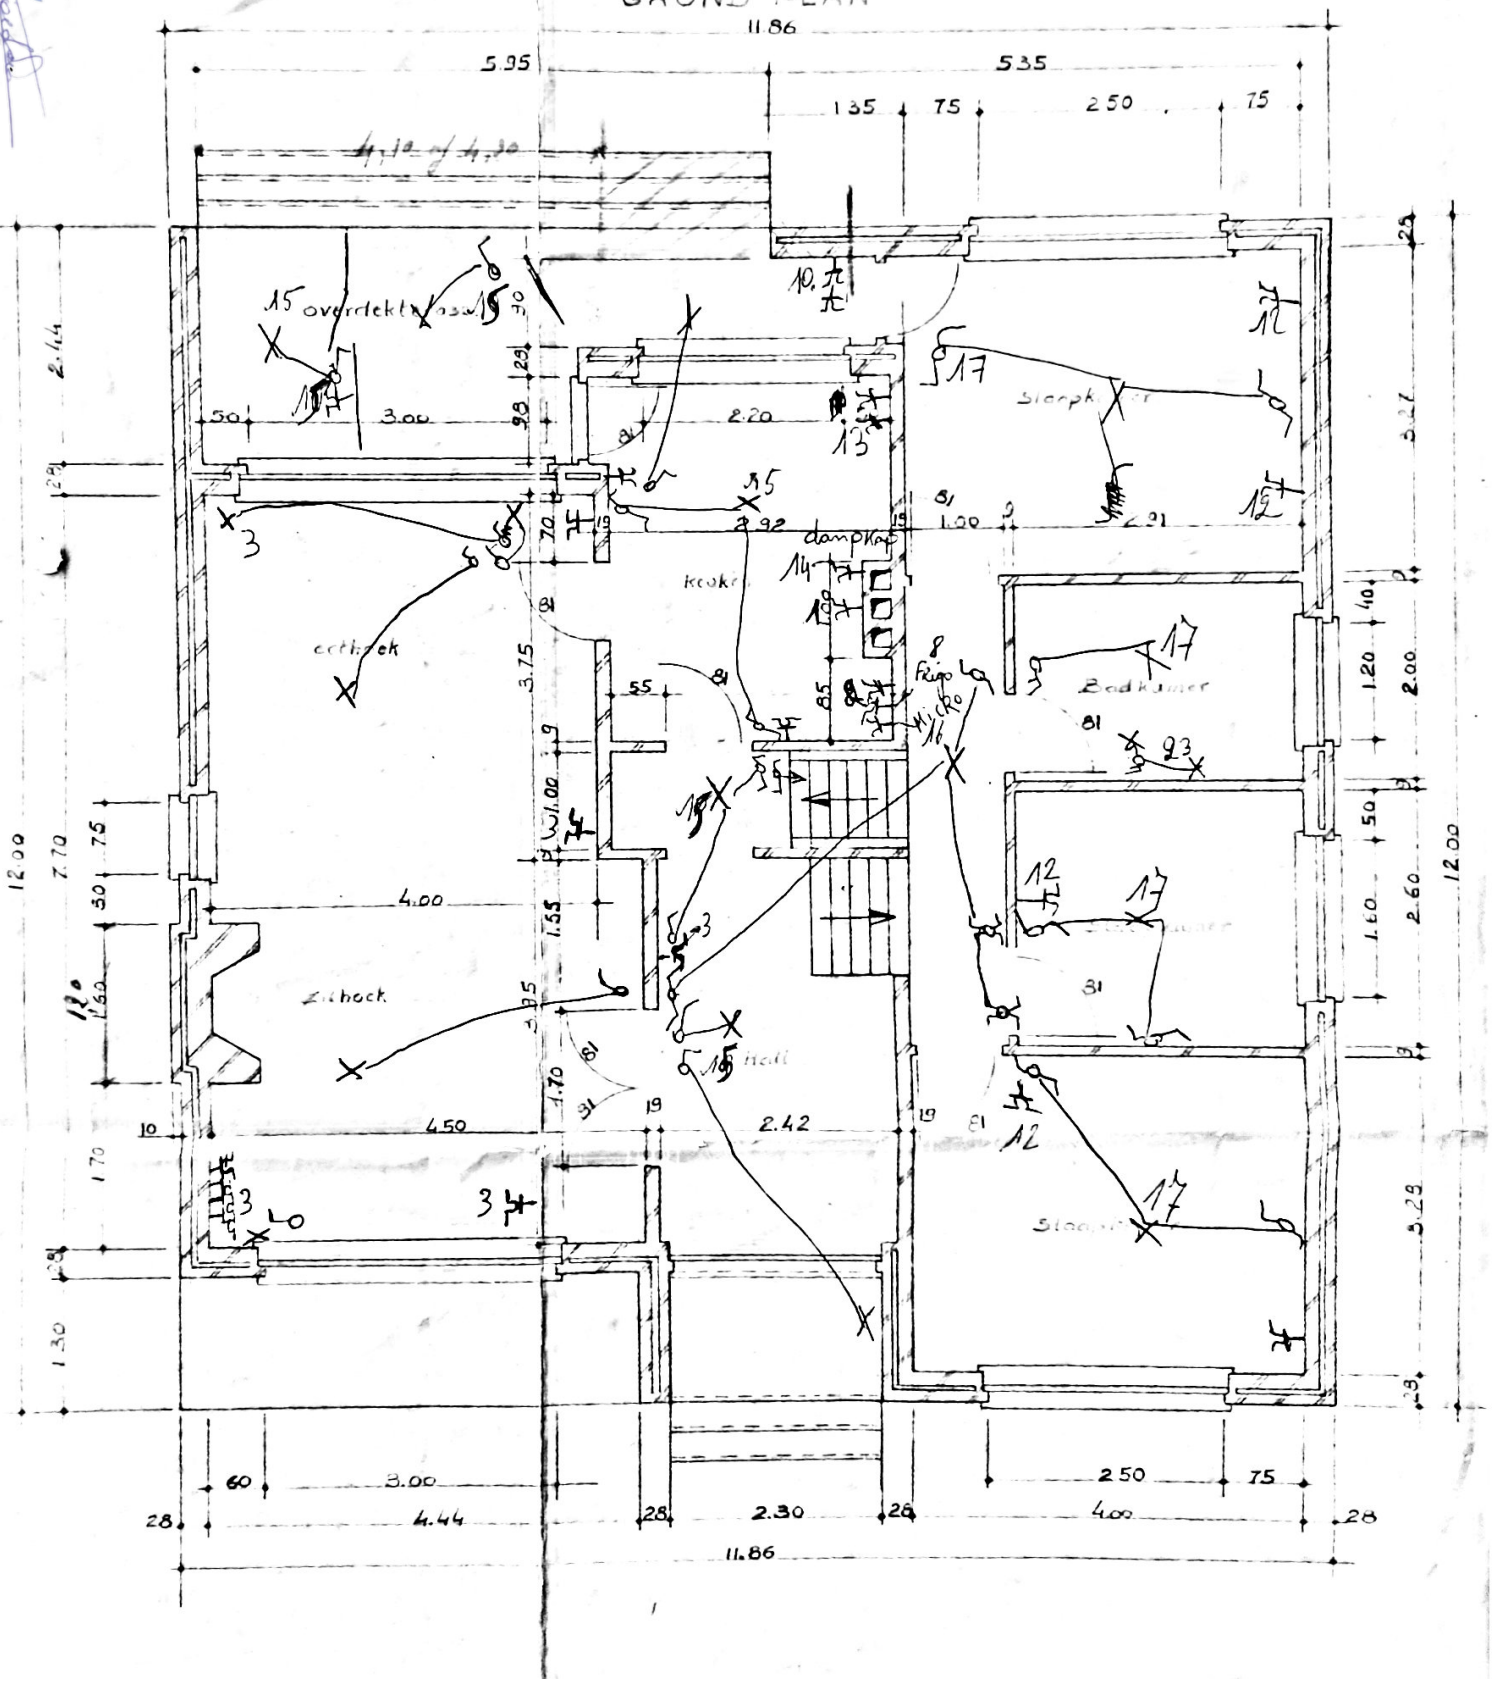
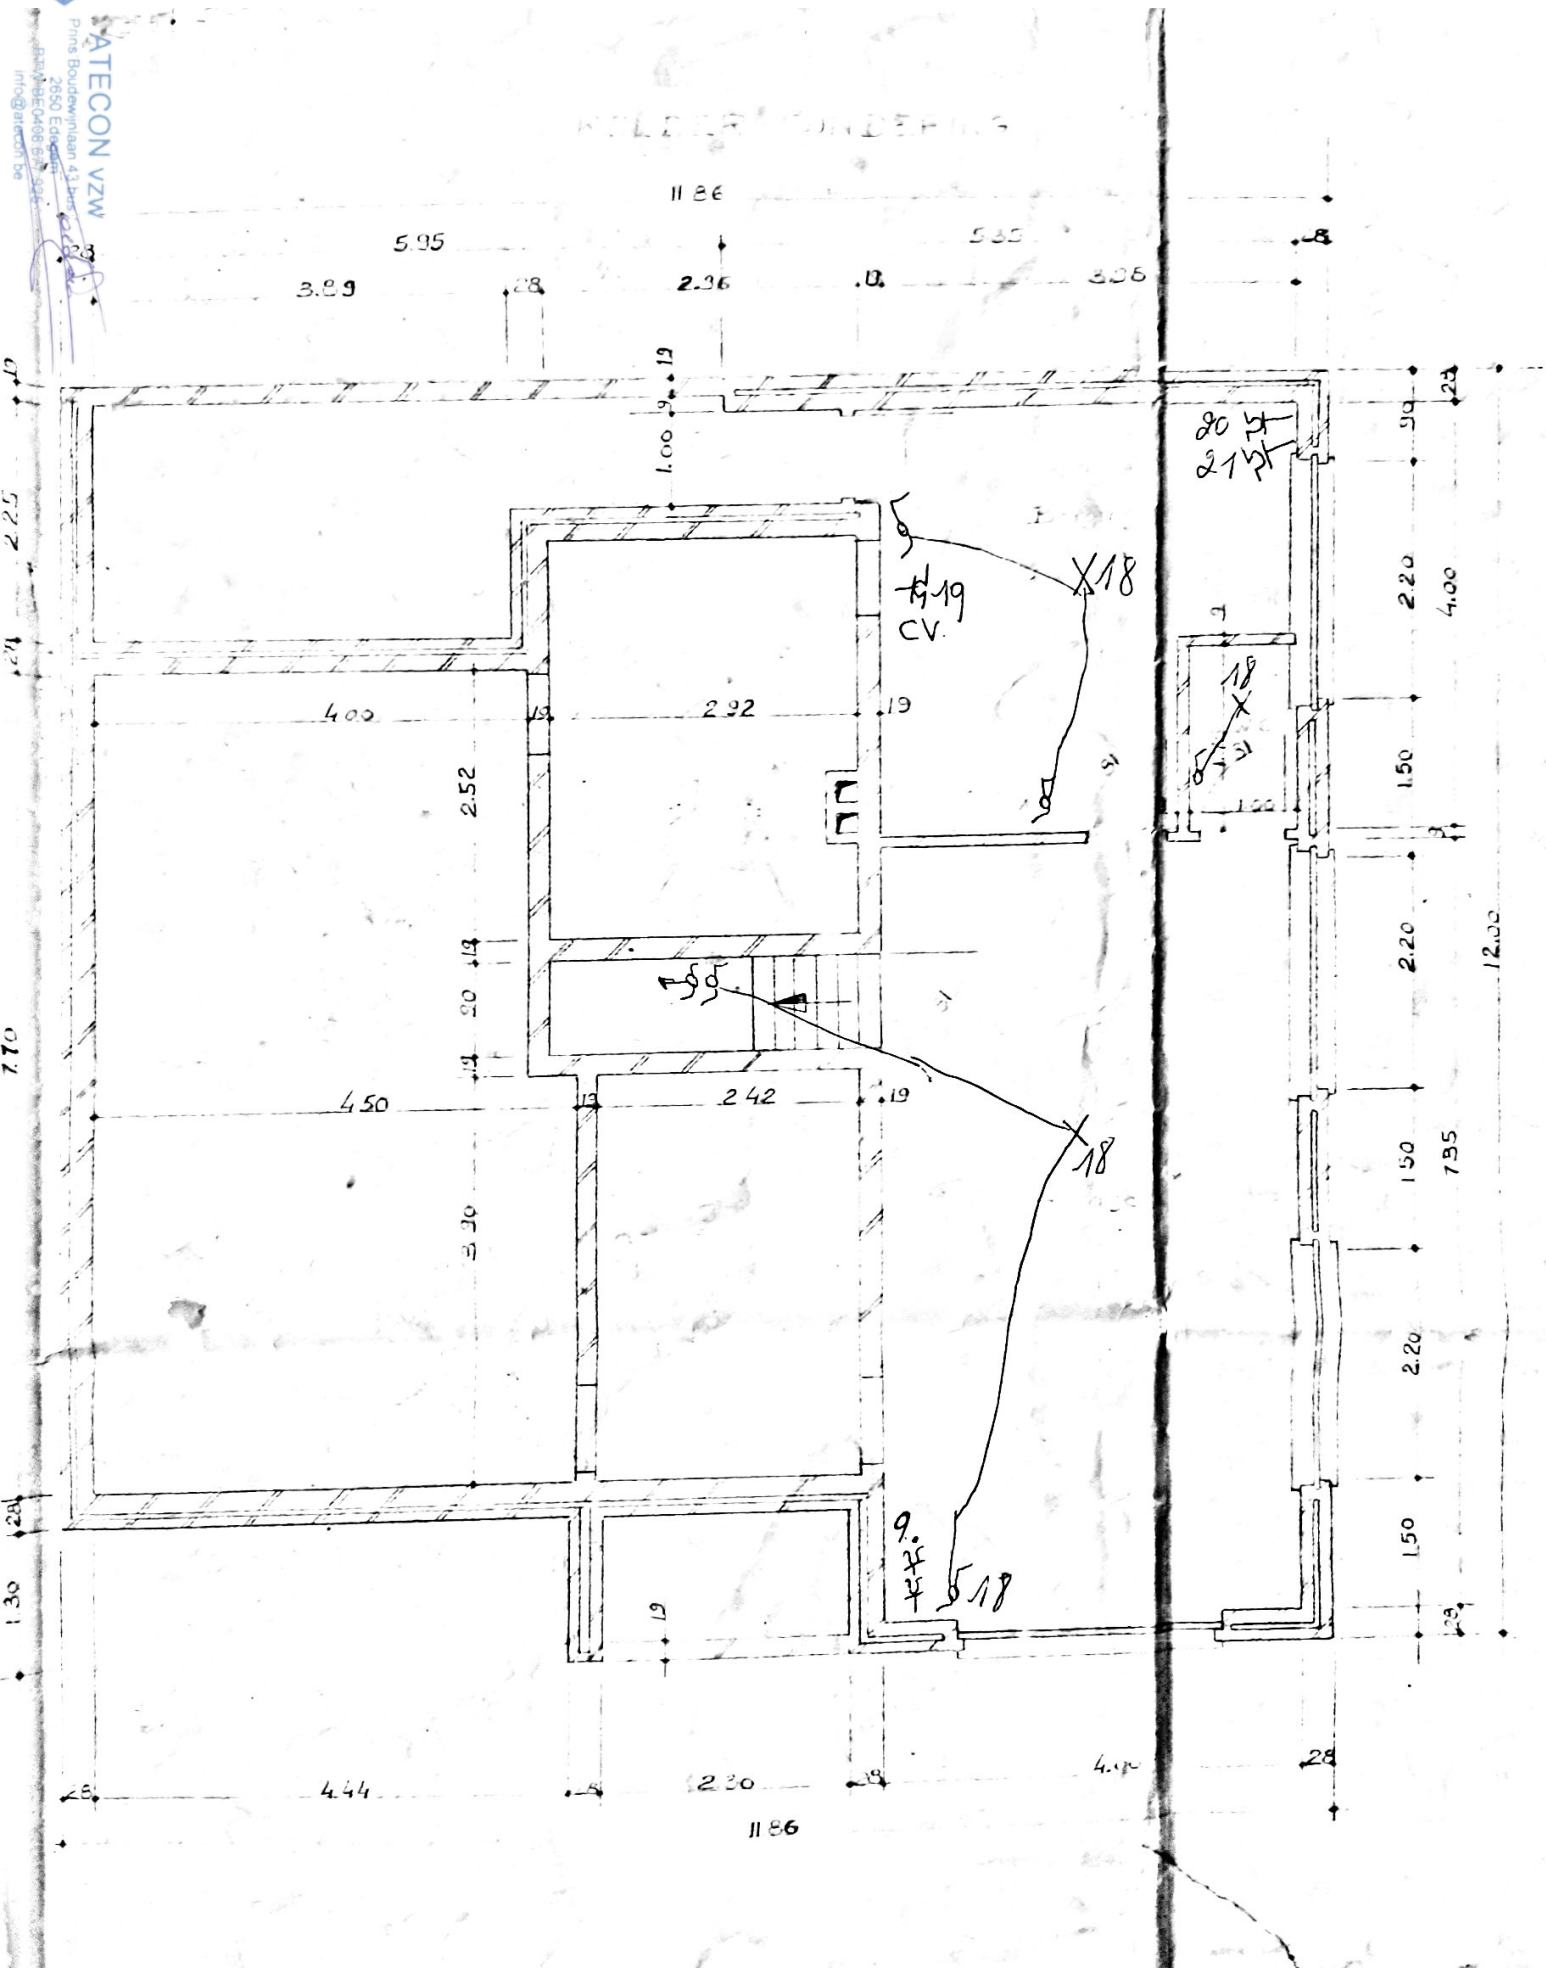
ATECON vzw
Prins Boudewijnlaan 43 bus
2650 Edegem
BAM-BE0468 669 246
info@atecon.be