




DE STAD
7 DECEMBER 1923
No. 50114
S

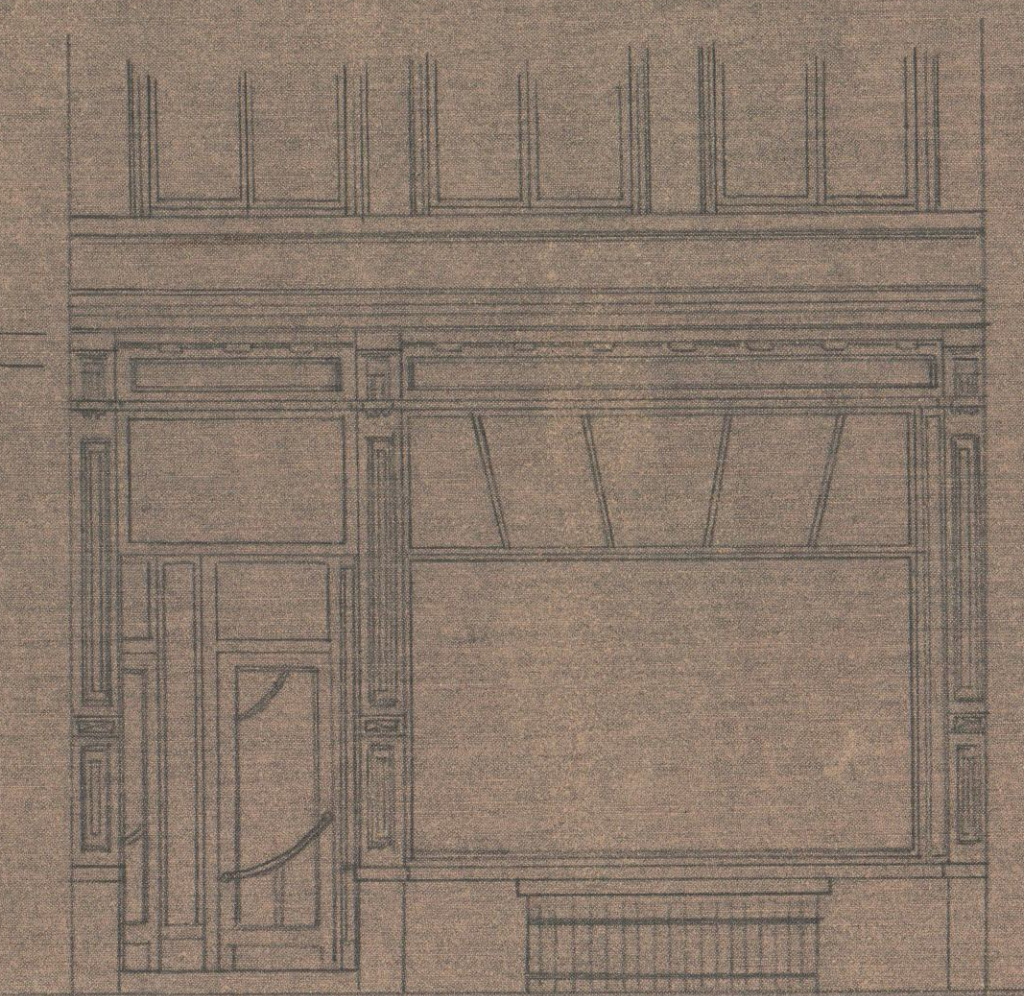


BESTAANDE VOORGEVEL

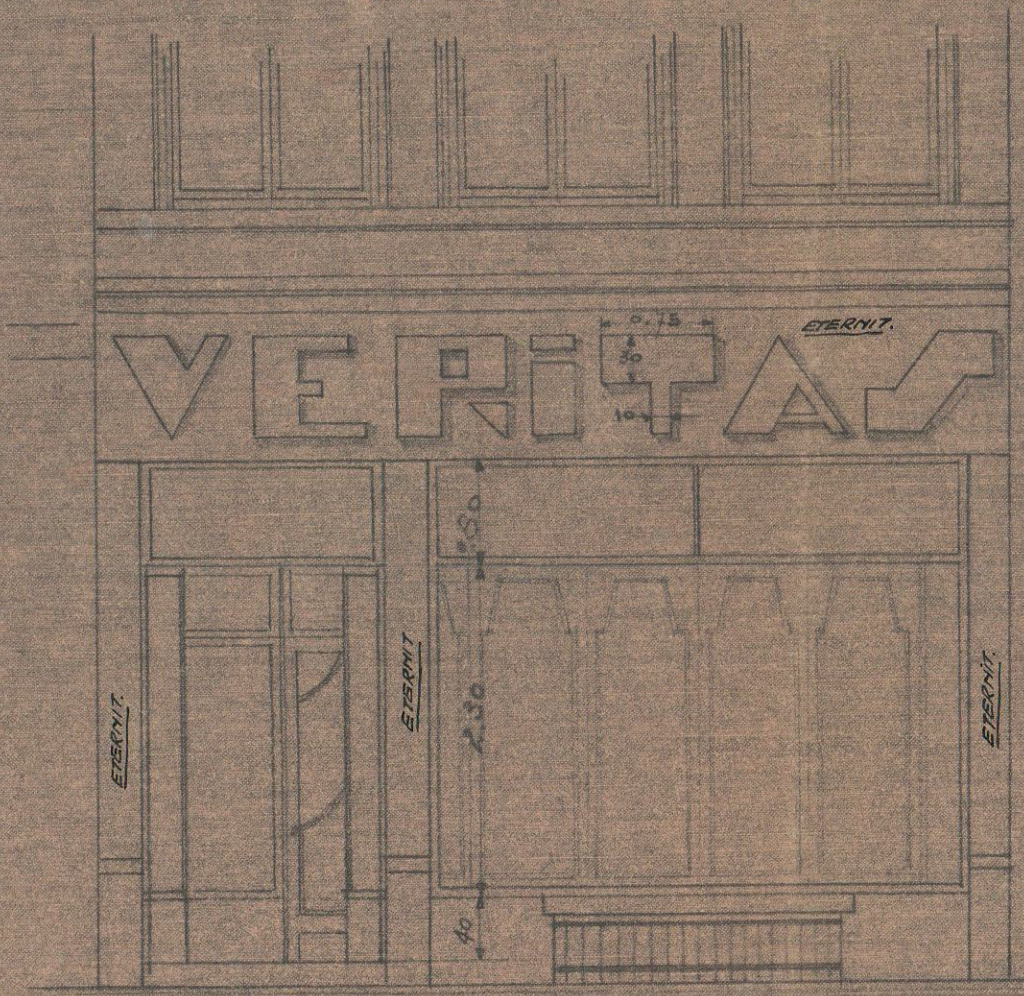


GEWIJZIGDE VOORGEVEL

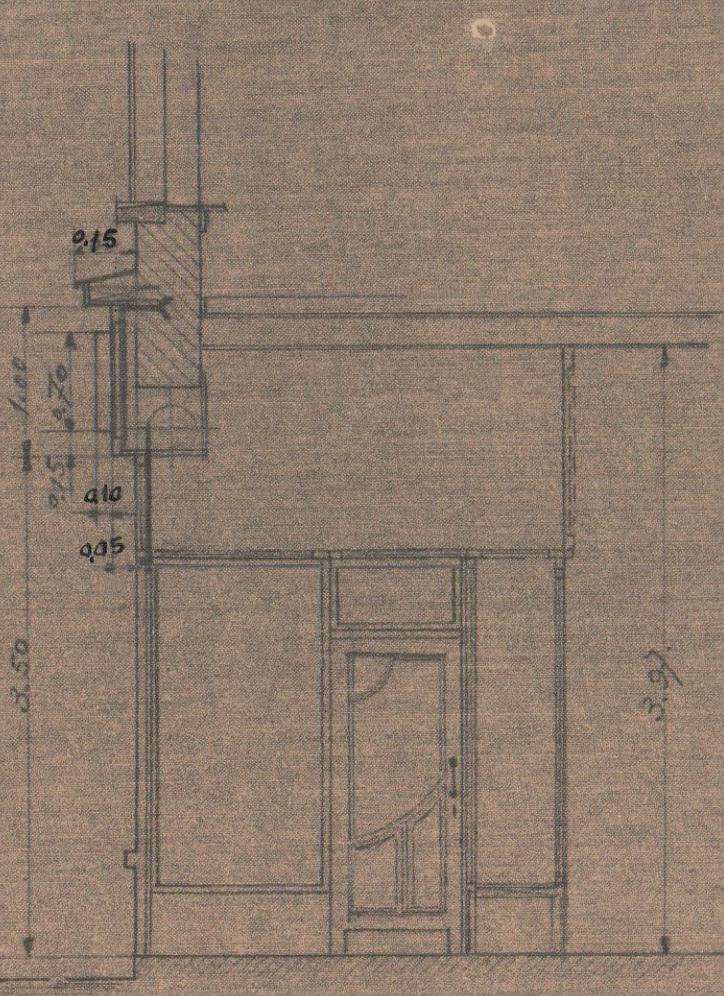


DOORSNEDEN A-B

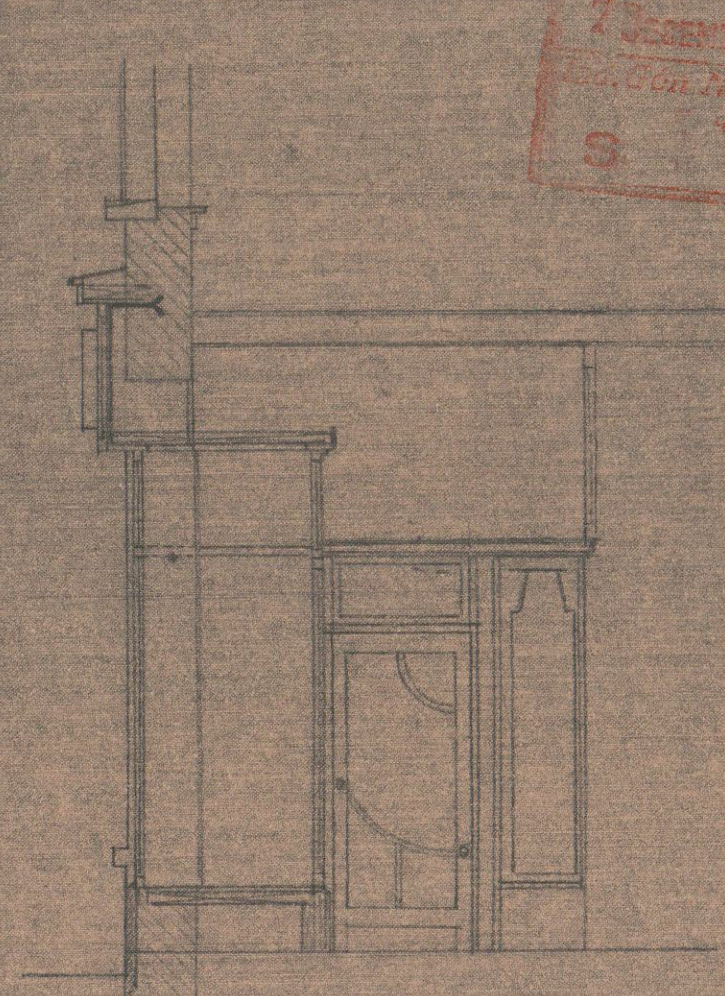


DOORSNEDEN C-D

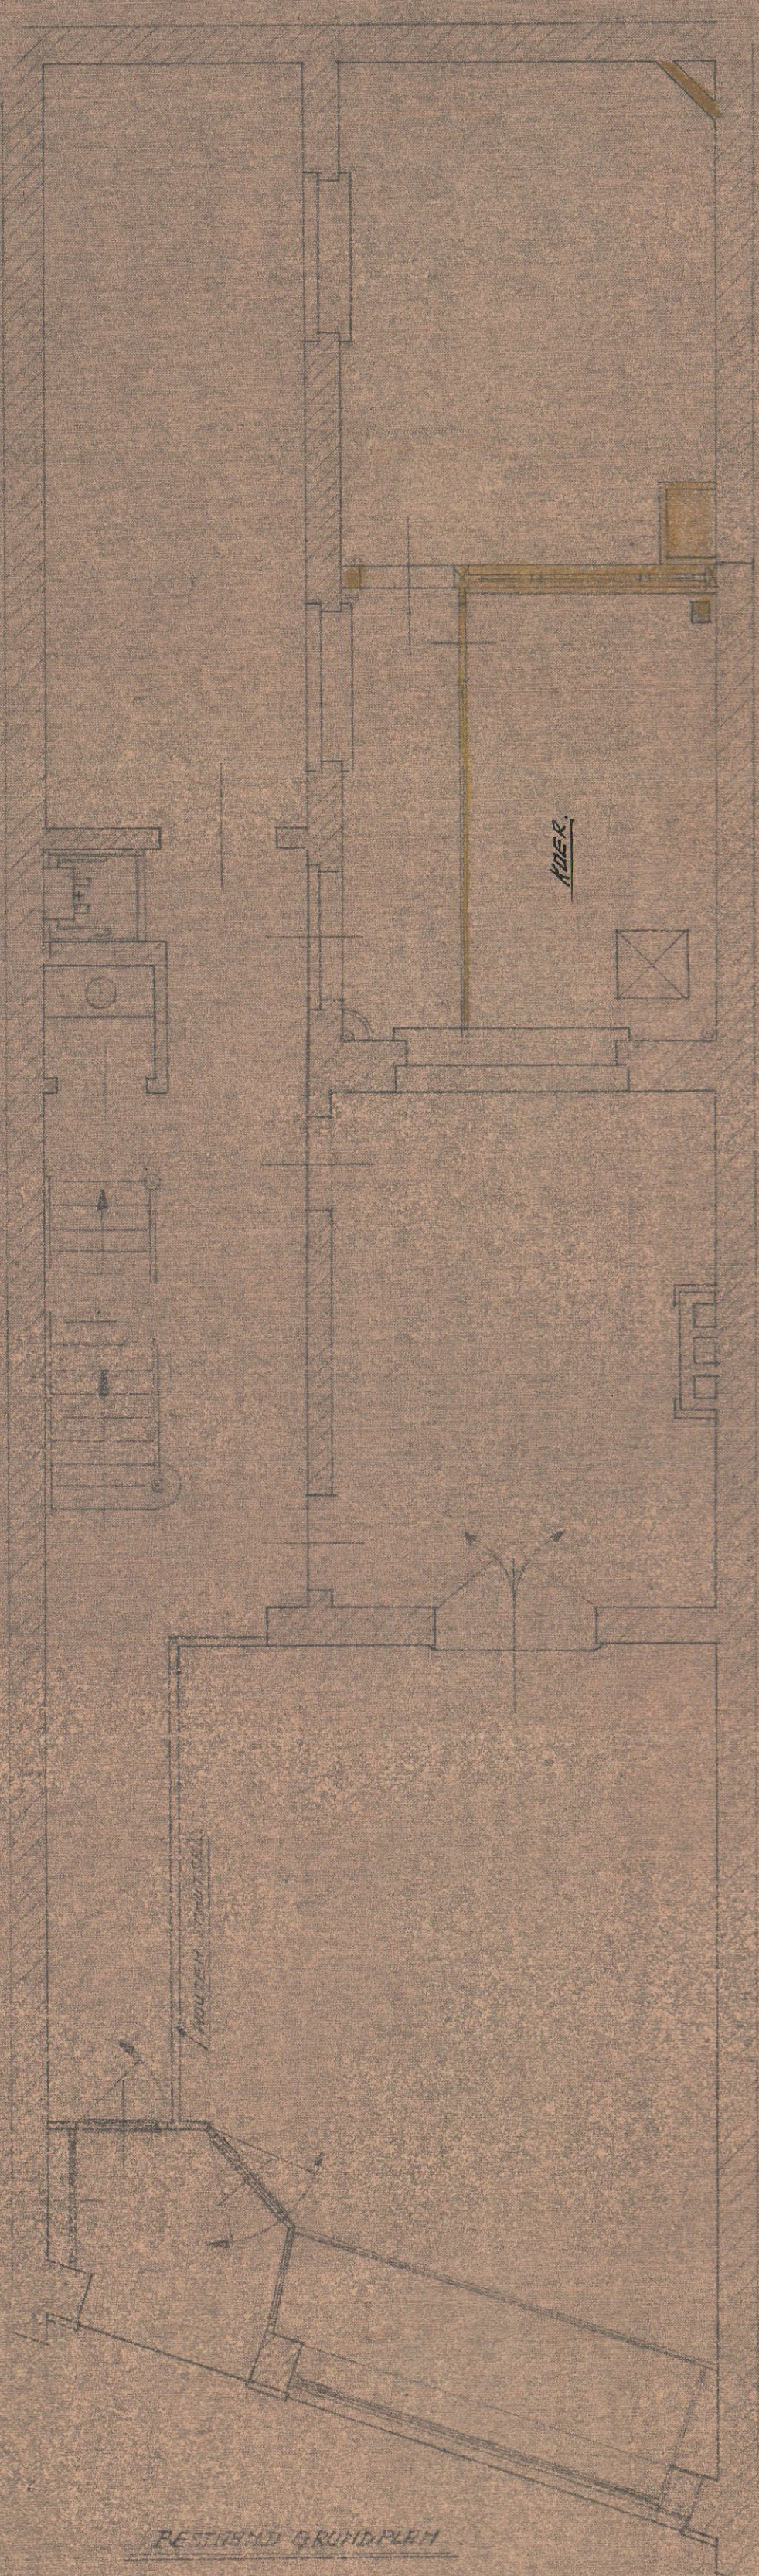


BESTAANDE GRONDPLAN

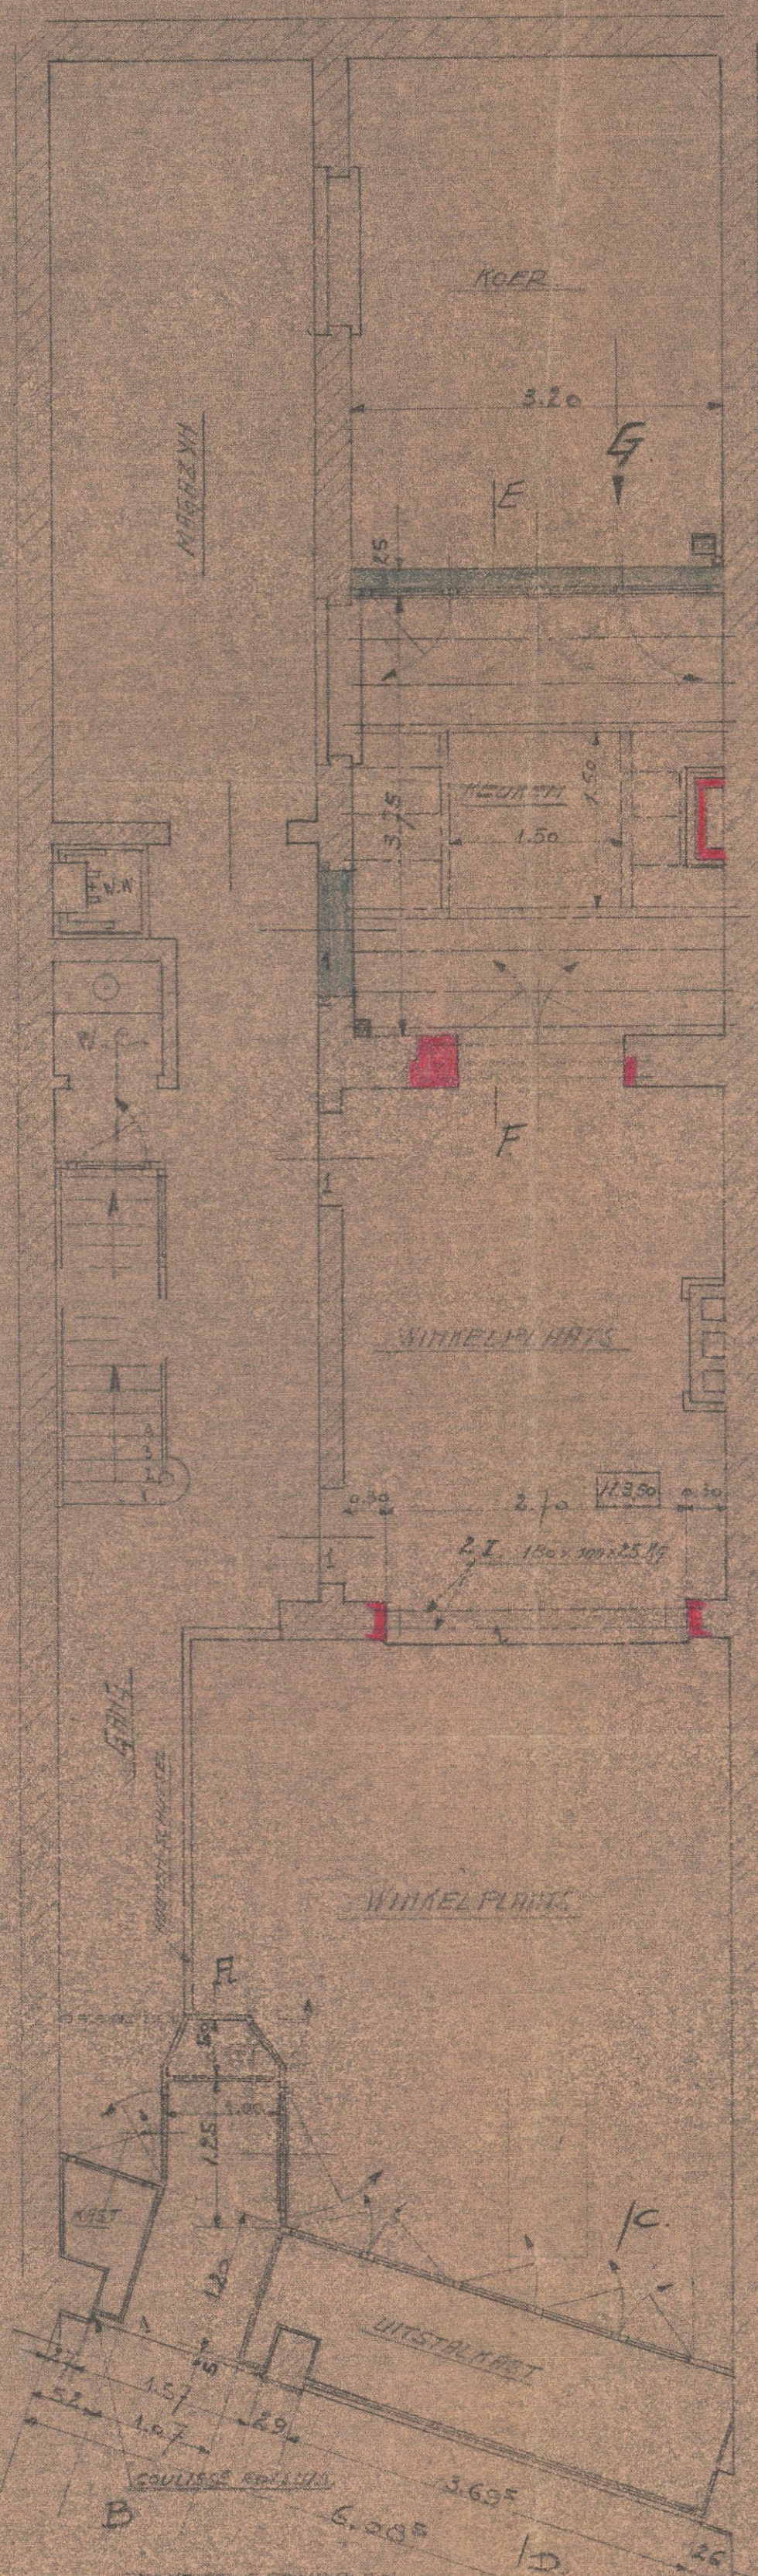

GEWIJZIGD GRONDPLAN

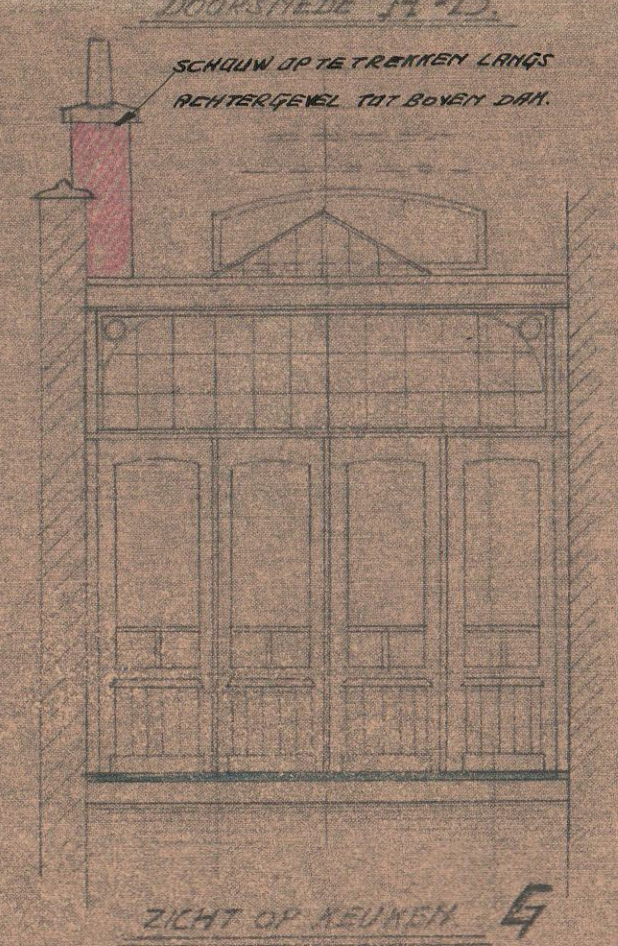

ZICHT OP KEUKEN

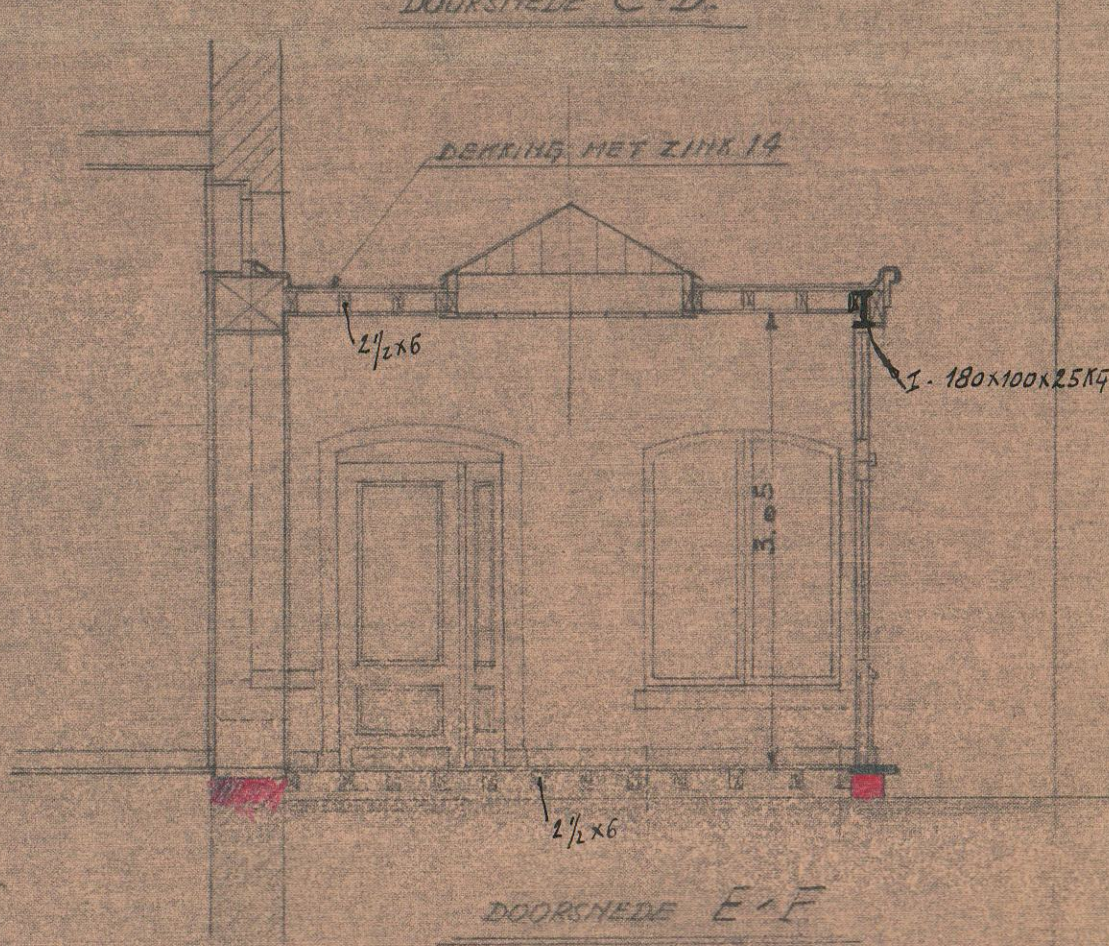

DOORSNEDEN E-F

EIGENDOM VAN DEN HEER COLONEL
VANDENBERGHE

20.50
18.30
2.20
5.28
15.32
5.28
2.25
2.15
11.25
15.40
2.25
14.15
1.6
9.2
12.8
14.7

com. act. RUE DE FLANDRE, N°174.
com. log. BRUSSEL

— PLAN VOOR VERANDERING S WERKEN —

VOOR REKENING VAN DEN HEER F. DE FRANGH

WOENDE OMHEINGSLEI N°71

MORTSEL - ANTWERPEN

DE EIGENAAR.

Van den Berghen

ANTWERPEN, 4 DECEMBER 1923

[Signature]