

PROCES-VERBAAL VAN OPMETING EN AFBAKENING

In het jaar tweeduizend vierentwintig de 10^e juli;

is ondergetekende **FILIP BRANCKAERT**, landmeter – expert,
wettelijk beëdigd voor de Rechtbank van Eerste Aanleg te Brussel,
ingeschreven op het tableau van de Federale Raden van Landmeters - experts
(LAN040692). Tel. + Fax: 02/460.73.04.

Kantoren gevestigd te **1755 GOOIK, Edingsesteenweg 119 b;**
1500 HALLE, Cypriaan Verhavertstraat 94/001;

overgegaan tot de opmeting en afbakening van:

Stad Halle (3^e afdeling)

Een woonhuis met aanhorigheden en tuin, gelegen aan de Halleweg 185,
kadastraal bekend sectie H nr. 141 b en zoals deze eigendom staat afgebeeld op het plan
hiernaast.


Er werd een oppervlakte in bevonden van **EEN ARE VIJFENZESTIG CENTIAREN (1a 65ca)**

Als bewijs hiervan heb ik onder dagtekening als hierboven onderhavig proces-verbaal opgemaakt
en ondertekend.

Pranrefentie AAPD:

Filip BRANCKAERT

STAD HALLE (3e afd.)

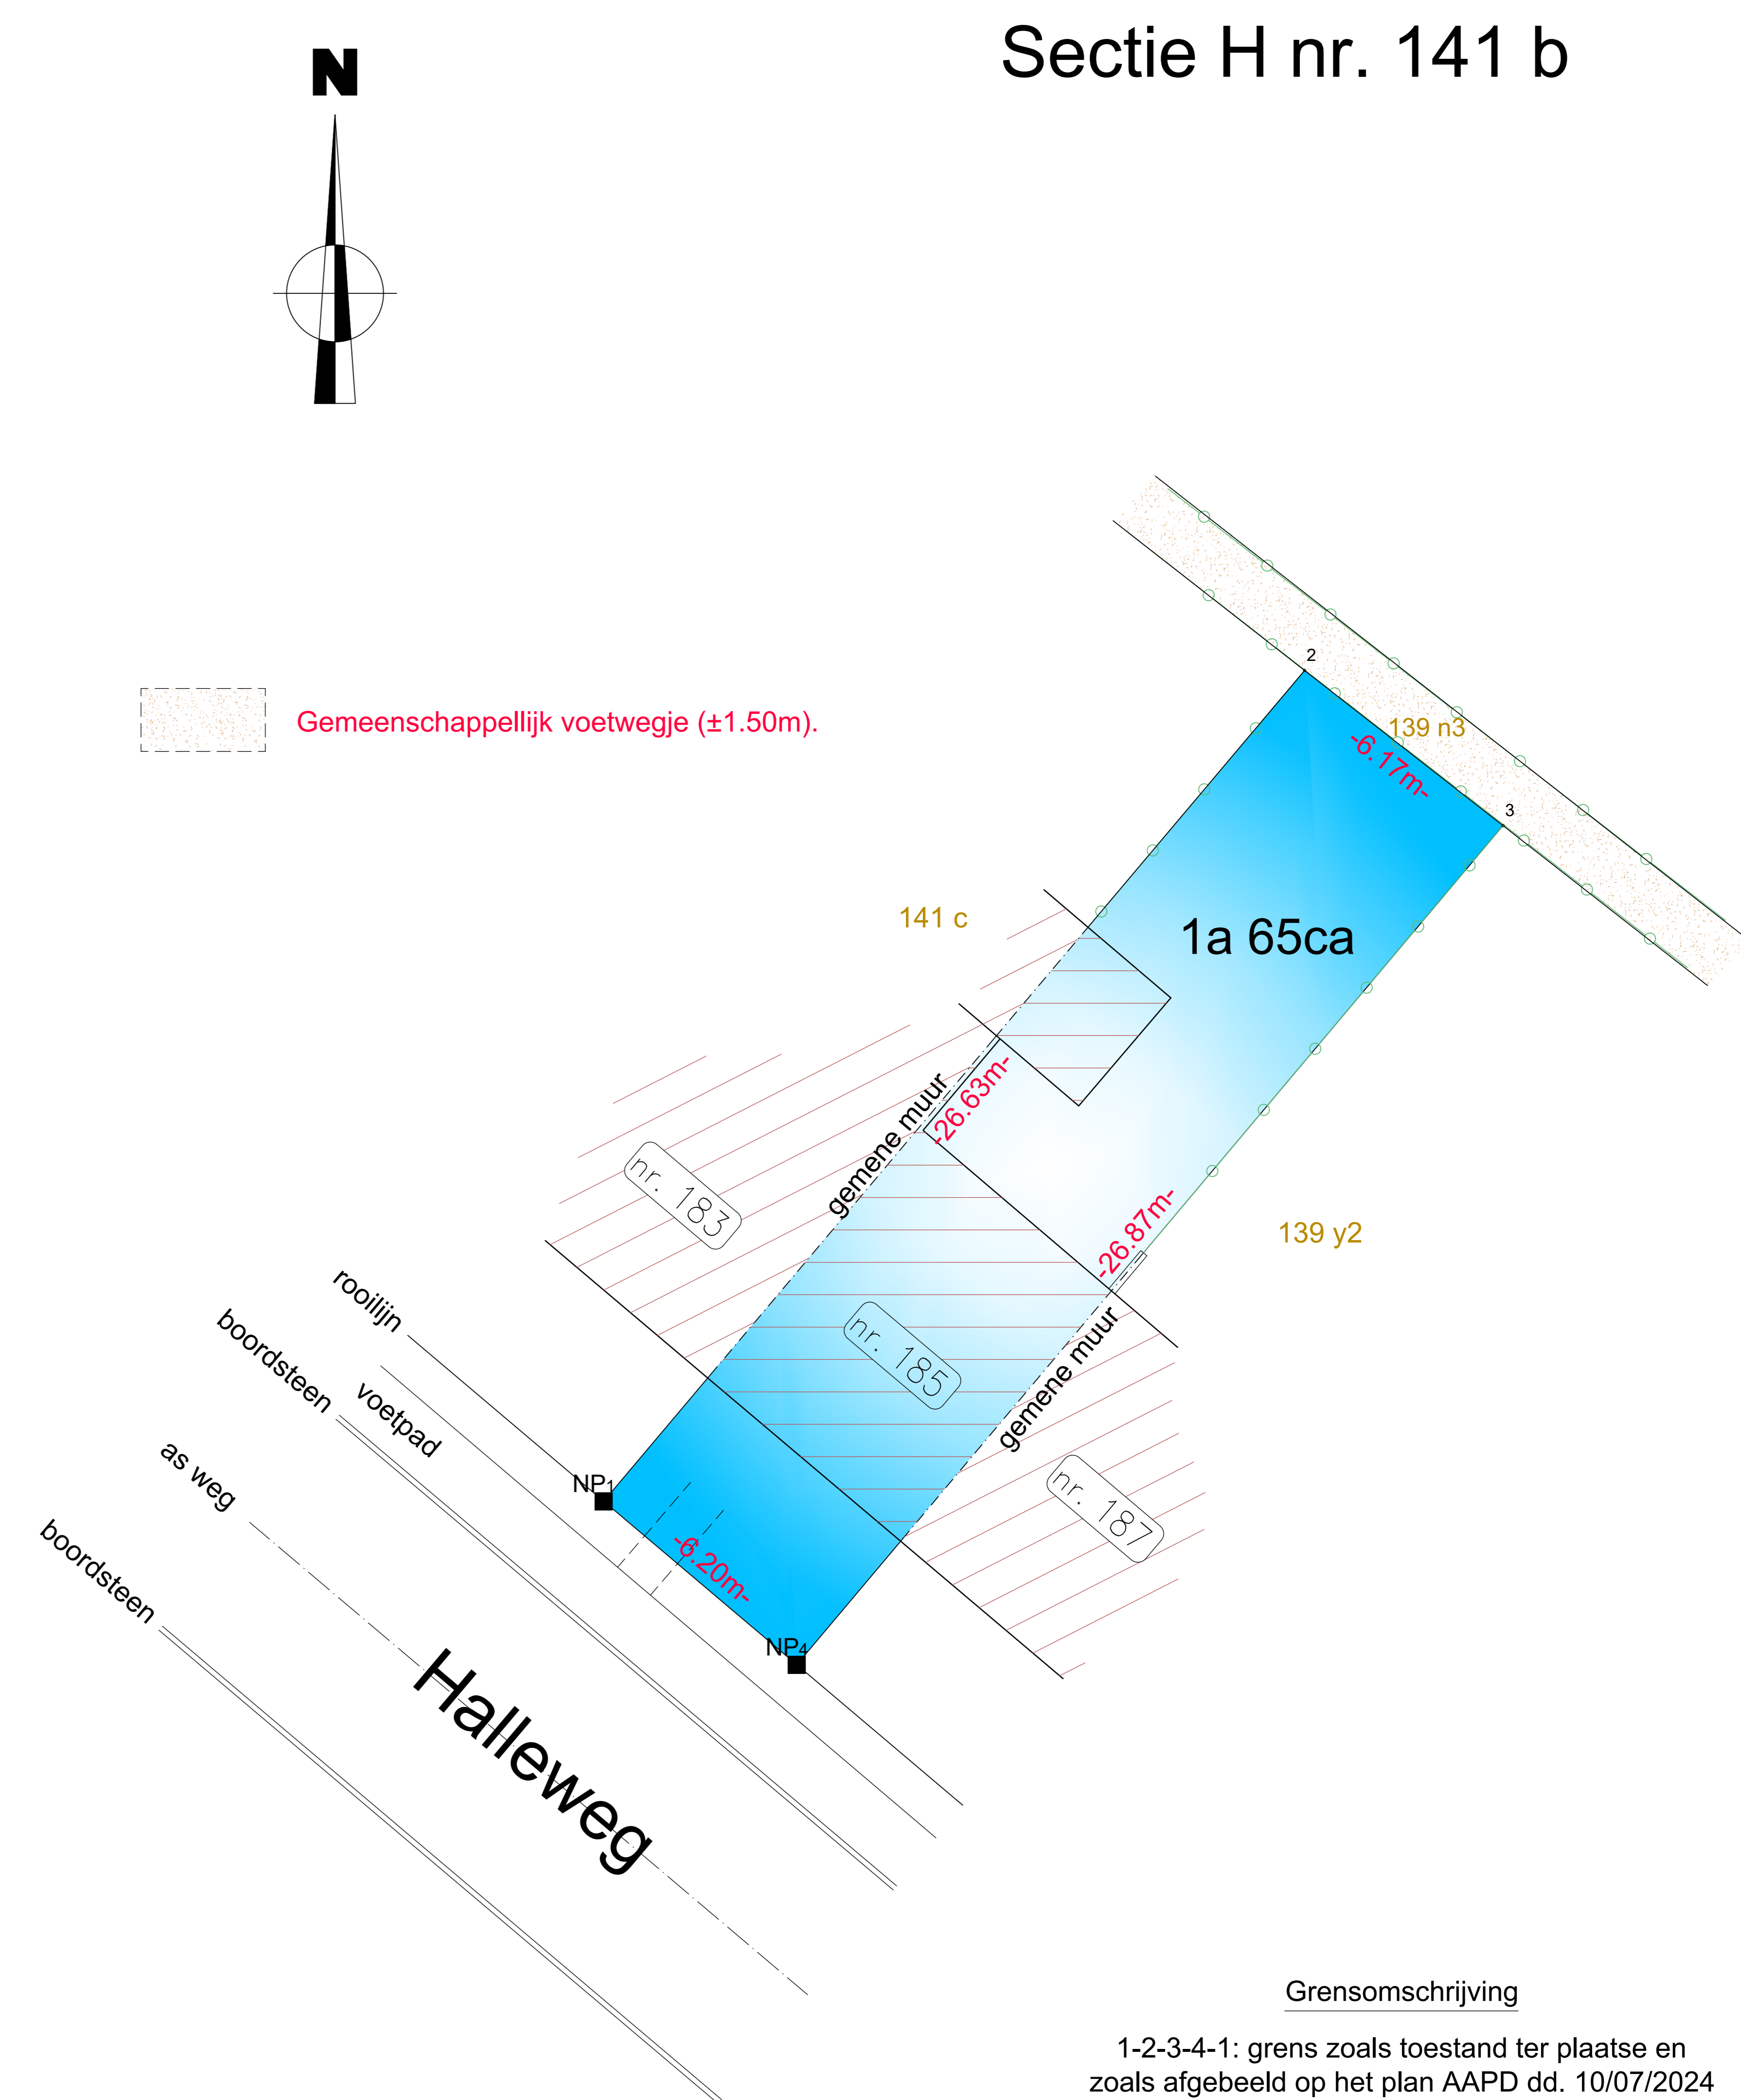

Coördinatentabel L72			Puntomschrijving
Nr	X	Y	
1	141490.74	157374.93	Nieuwe grensmaal
2	141507.92	157395.28	Hoekmaal
3	141512.78	157391.48	Hoekmaal
4	141495.48	157370.92	Nieuwe grensmaal

Schaal: 1/250