ACEG vzw
Erkend keuringsorganisme

Ringlaan 39
1853 - Strombeek-Bever
tel. +32 2 880 88 90
info@aceg.be
www.aceg.be

BELAC 522-INSP
ISO/IEC 17020

Keuringsverslag van een elektrische laagspanning- en zeer lage spanningsinstallatie

NIET CONFORM

Datum keuring: 17/09/2026
ID-label:

Inspecteur: Koen Van De Veire

B.T.W. nr.:-

Merk en type meettoestel: Metrel ET61557

Serienummer: 19120286

Datum verslag: 17/09/2026

Mentor:
Klantreferentie:

Installateur: -

Plaats van het onderzoek

Straatnaam	Malpertuussingel
Huisnummer	36
Busnummer	
Postcode	9070
Gemeente	DESTELBERGEN
Land	België

Eigenaar

Naam	
Straatnaam	Malpertuussingel
Huisnummer	36
Busnummer	
Postcode	9070
Gemeente	DESTELBERGEN
Land	België

Installateur


Naam	-
BTW nr.	-
Telefoonnummer	-
E-mail	-

Type : woning

EAN : 5414488200418582 48

Teller Nr.: : 1LGZ0574342813

Afbeelding schakel- en verdeelbord:

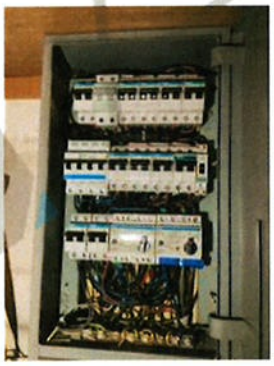

Aard onderzoek: Controlebezoek van een huishoudelijke installatie volgens (KB 08/09/2019) - AREI Boek 1- 6.5. en 4.2.4.3.

Netbeheerder: FLUVIUS
Spanning: 3N400V
Meter / bord verbinding: 6 mm²
Max beveiliging: 25 A
Aantal borden: 1
Aantal kringen: 13
Aardelektrode: Aardingslus


Ri algemeen: 0,533 MΩ

RE: 15,78 Ω

OK

OK



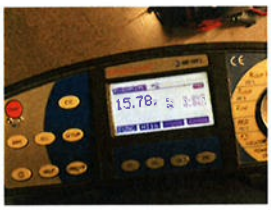

DIFFERENTIEELSTROOMINRICHTING

IΔ (mA)	In (A)	In - andere (A)	It	Type	Beveiligde kringen	Test	x 2,5
300	40		-	AC	13	OK	OK
30	40		-	AC	4	OK	OK

BESCHRIJVING INSTALLATIE

Aantal kringen	Curve	Bescherming IN (A)	(andere)	P	Sectie (mm²)
1	U	10		2	1,5
1	C	16		2	1,5
7	U	andere	15A	2	2,5
2	U	20		2	2,5
1	U	16		4	2,5
1	U	32		2	6

Visueel nazicht (algemeen)	OK	**Directe aanraking**	OK	**Indirecte aanraking**	OK
Aansluitingen	NOK	**schema in bijlage door Aceg vzw**	NA		
Equipotentiale verbindingen	OK	**Doorsnede geleiders**	OK		
Continuiteit	OK	**Verlichting / toestellen**	NVT		

OPMERKINGEN - INBREUKEN - NOTA'S

I1.01 Eéndraadschema van de installatie is niet aanwezig. (Boek 1 Afdeling 2.12 - 2.13 en 3.1.2)

I1.03 Situatieschema van de installatie is niet aanwezig. (Boek 1 Afdeling 2.12 - 2.13 en 3.1.2)

I5.01 De aanduiding van de stroomkringen en/of apparatuur, aansluitklemmen, enz dient aangebracht of vervolledigd te worden. (Boek 1 Onderafdeling 3.1.3.1. en 3.1.3.3.A. en 5.1.6.1)

I5.05 Verdeelbord is niet voorzien van een achterwand. (Boek 1 Onderafdeling 5.3.5.1.A.)

I5.14 De nominale spanning dient duidelijk vermeld te worden op een oordeelkundig gekozen plaats. (Boek 1 Onderafdeling 3.1.3.3.)

I6.06 De differentieelstroombeschermingsinrichtingen die worden geplaatst in hulshoudelijke installaties zijn ten minste van het type A. Een differentieelstroombeschermingsinrichtingen van het type AC is niet toegelaten. (Boek 1 Onderafdeling 5.3.5.3.)

I9.07 Niet alle contactdozen op LS zijn kinderveilig conform NBN C 61-112-1:2017. (Boek 1 Onderafdeling 1.4.2.3. en 5.3.5.2.)

N22 De elektrische installatie is grondig na te zien en conform te maken volgens de voorschriften van het AREI boek 1.

N3 Het is niet uitgesloten dat bij een nacontrole bijkomende inbreuken worden vastgesteld bij voorleggen schema's.

O:Keuken en sanitaire toestellen maken geen deel uit van ons nazicht

O: Verlichtingstoestellen maken geen deel uit van ons nazicht

BESLUIT

☑ **De elektrische installatie voldoet niet aan de voorschriften van het KB 08/09/2019 - AREI Boek 1.** Een aanvullend bezoek moet door hetzelfde organisme worden uitgevoerd vóór 17/9/2027. De werken, nodig om de tijdens het controlebezoek vastgestelde inbreuken te doen verdwijnen, moeten zonder vertraging worden uitgevoerd en alle gepaste maatregelen worden genomen opdat, indien de installatie in dienst blijft, deze inbreuken geen gevaar vormen voor de personen of goederen.

Voor huishoudelijke installaties wordt bovendien:

- het nazicht op de verdwijning van de inbreuken verricht door het erkend organisme dat het controlebezoek heeft uitgevoerd

- de Federale Overheidsdienst die Energie onder zijn bevoegdheid heeft, binnen een termijn van één jaar door het erkend organisme dat het controlebezoek heeft uitgevoerd, ingelicht van het bestaan van inbreuken ingeval geen gevolg wordt gegeven aan het in orde brengen van de installatie.

Deze pdf-versie van het keuringsverslag is de originele versie en mag worden verspreid..

Aantal bijlage(n): 9

VRIJGAVE VAN HET KEURINGSVERSLAG

Inspectietijd: van 08:39 tot 09:58

De inspecteur Koen Van De Veire



Plichten van de eigenaar, beheerder, huurder voor de installatie onderworpen aan het AREI Boek 1 afdeling 9.1.2.

Het verslag dient te worden bewaard in het dossier van de elektrische installatie.
Elke wijziging dient te worden vermeld in het elektrisch dossier.
Elk ongeval overkomen van personen en te wijten, rechtsreeks of onrechtstreeks, aan de aanwezigheid van de elektrische installatie dient onmiddellijk meegedeeld te worden aan de algemene Directie Energie van de Federale Overheidsdienst Economie.


Kwaliteit

De reproductie van dit document is enkel toegelaten in zijn integrale vorm en enkel met het schriftelijk akkoord van het controleorganisme en de aanvrager.
De keuring beperkt zich tot de zichtbare en normaal toegankelijke delen van de installatie.

Voor vragen of algemene voorwaarden verwijzen wij graag naar www.aceg.be

BE53 0689 0209 2953 | BTW BE0839.866.481


Stappenplan voor een installatie die niet conform is:		
Stap 1	**Stap 2**	**Stap 3**
Lees dit proces-verbaal zorgvuldig zorg ervoor dat alle inbreuken worden opgelost en besteed voldoende aandacht aan de eventuele nota's.	Als alle inbreuken zijn verholpen neem terug contact op met ACEG of met uw keurder van ACEG en maak een nieuwe afspraak.	ACEG staat tot uw dienst voor alle noodzakelijke keuringen en staat u bij als er iets niet duidelijk is.

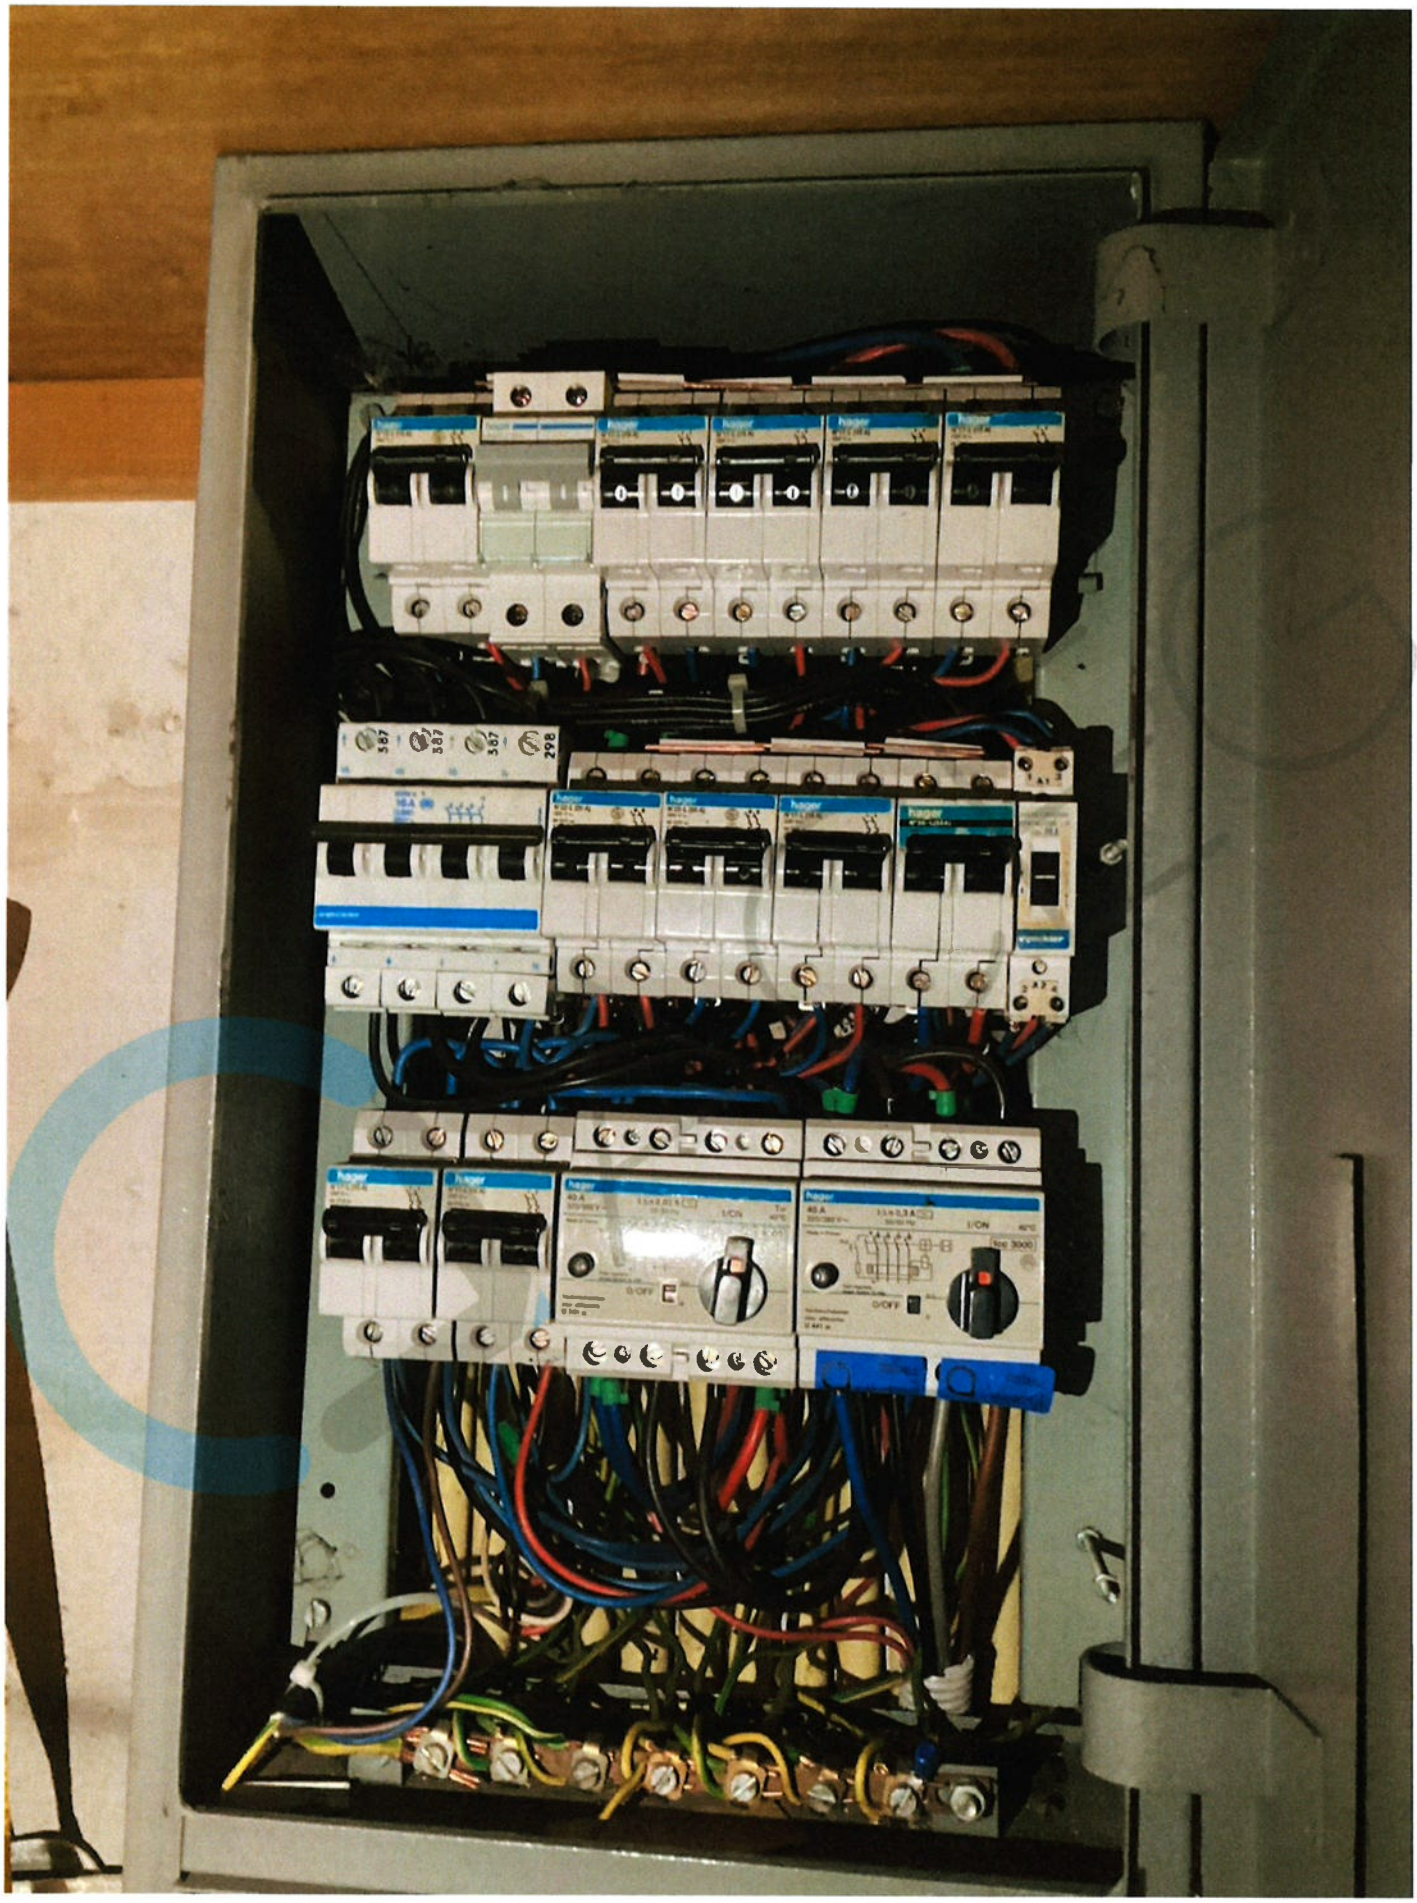




EAN 541 448 820 041 858 248
fluvius.
www.fluvius.be
Gasgeur 0800 65 0 65
Onderbreking of defect 078 35 35 00
Meer weten over je meter?
SCAN QR-CODE
ICCO



Landis+Gyr E360-3P
2.8.2
000000,000 kWh
T12517
M24
1259
1LGZ0574342813



TUINHUIS
GARAGE
WASMACH
BLAAPKA
FORNUIS
HOOFDSCHAK

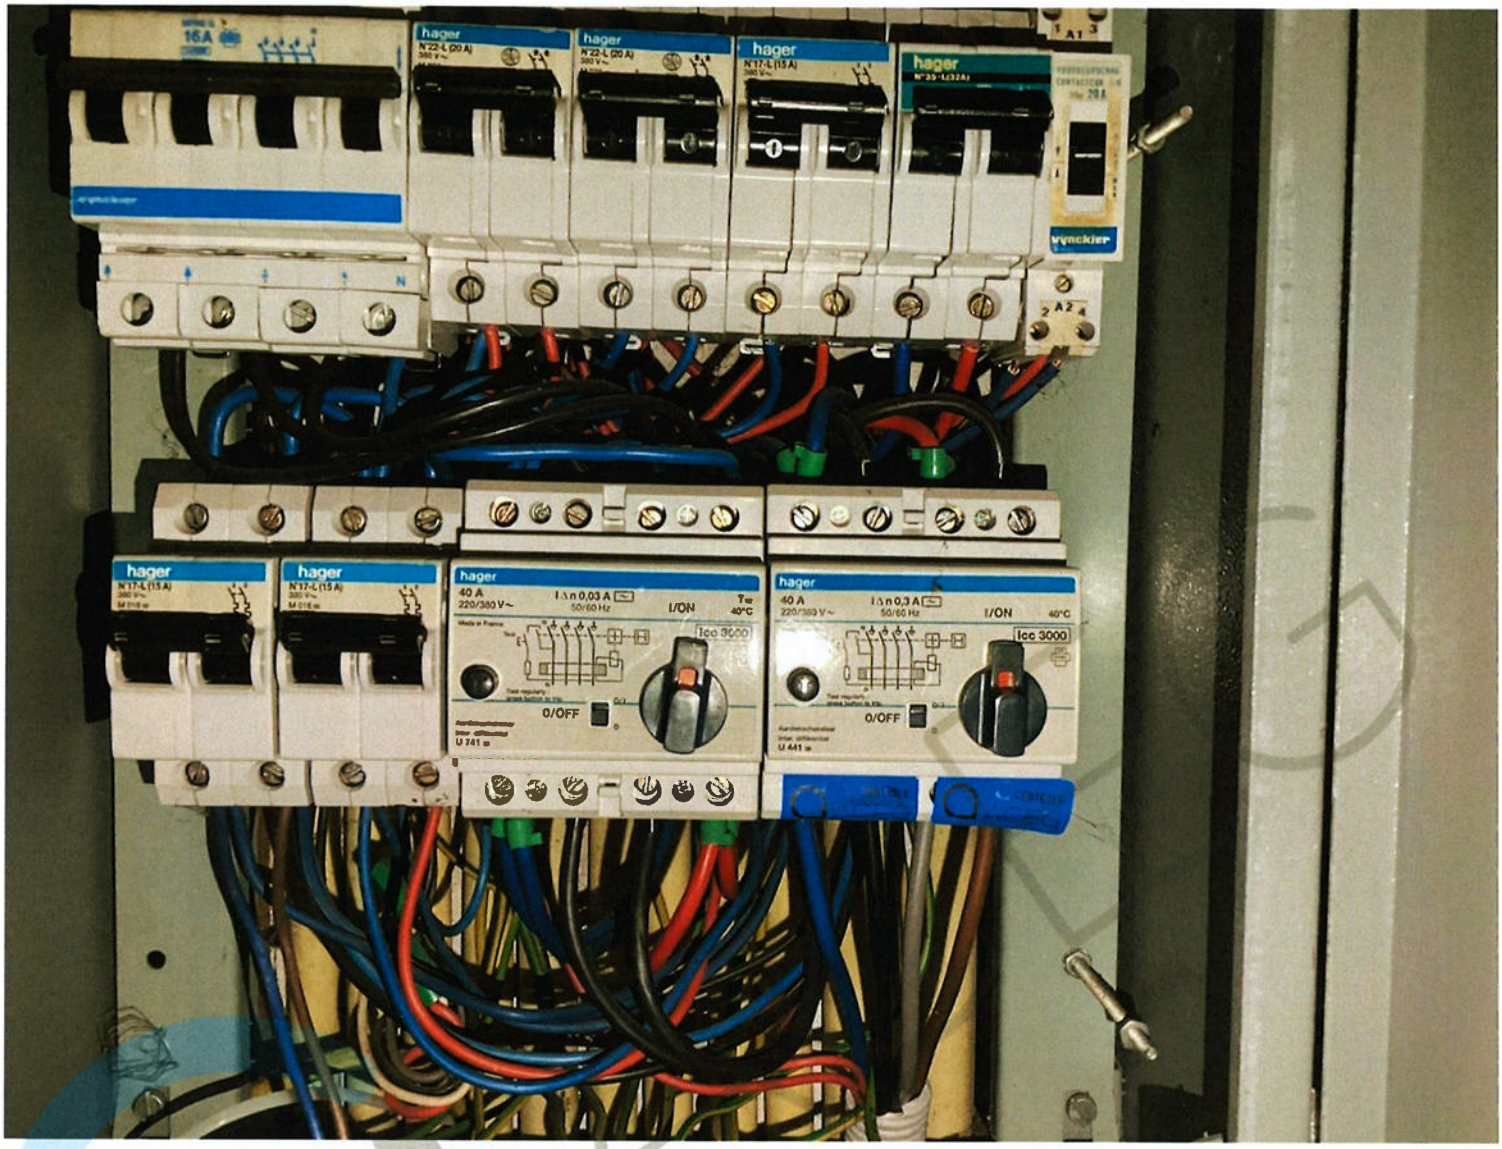
16A
hager
hager
hager
hager
hager
hager
hager
40 A
220/380 V~
I∆n 0,03 A
50/60 Hz
I/ON
0/OFF
Icc 3000
40 A
220/380 V~
I∆n 0,3 A
50/60 Hz
I/ON
0/OFF
Icc 3000
vynckier

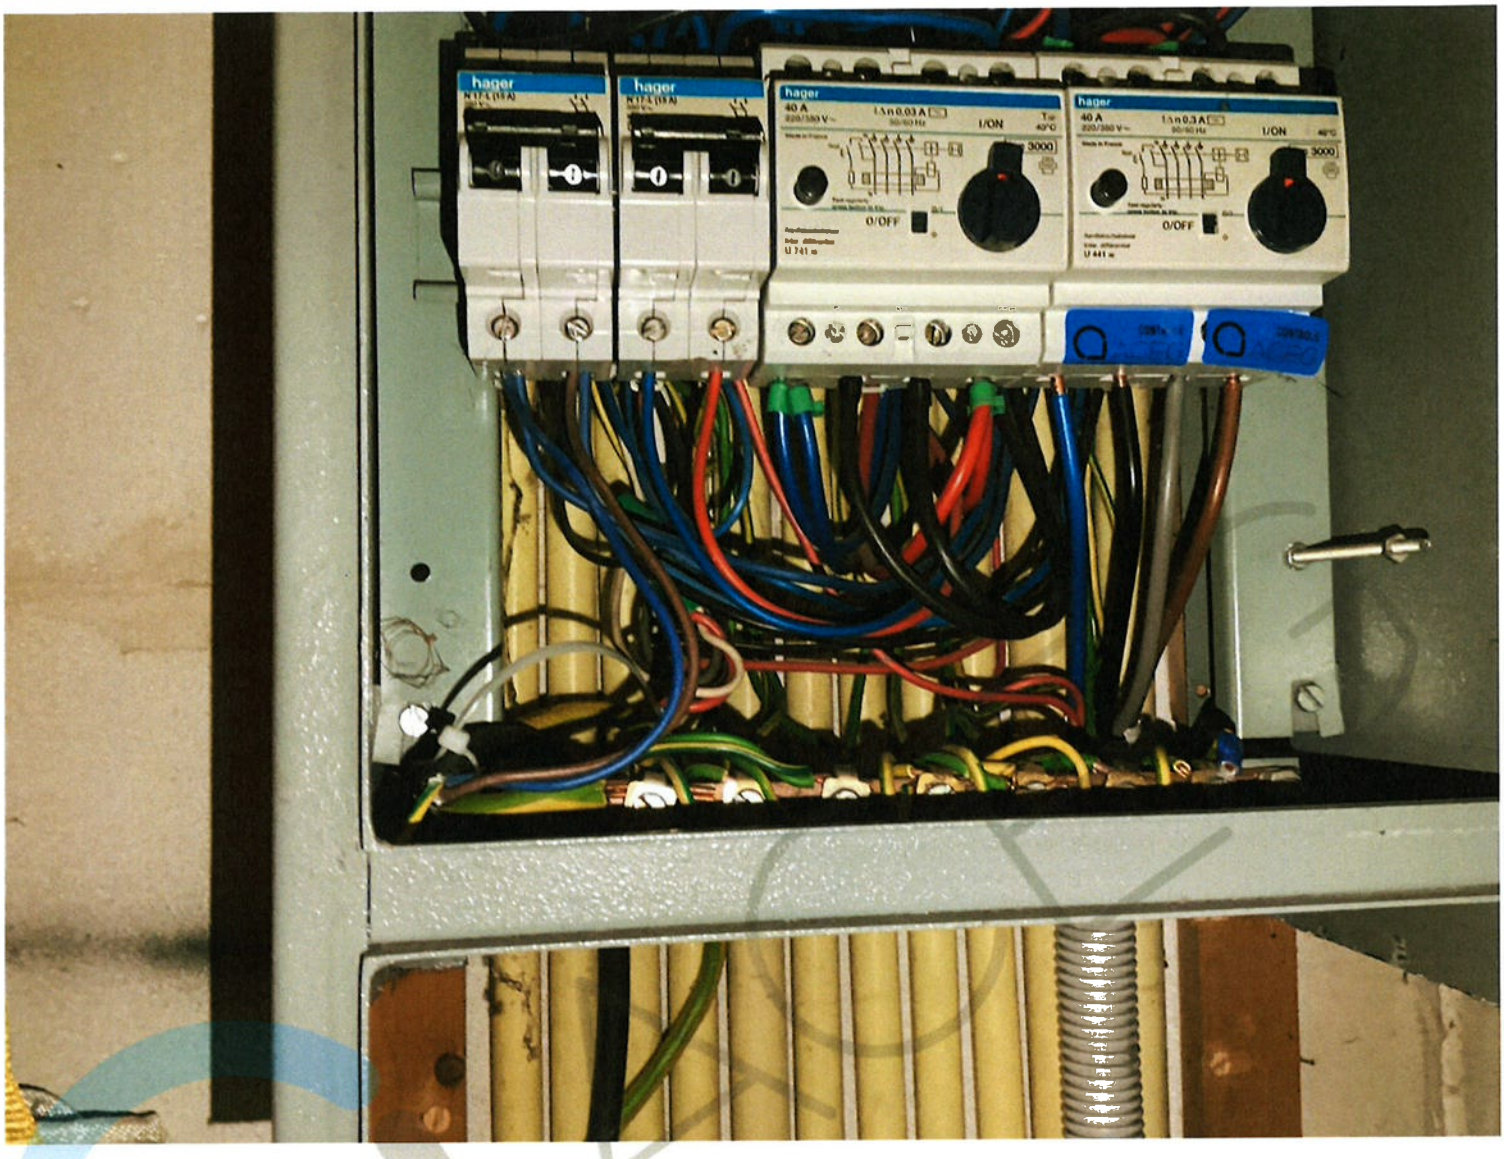
hager
hager
hager
40 A
I/ON
0/OFF
hager
40 A
I/ON
0/OFF

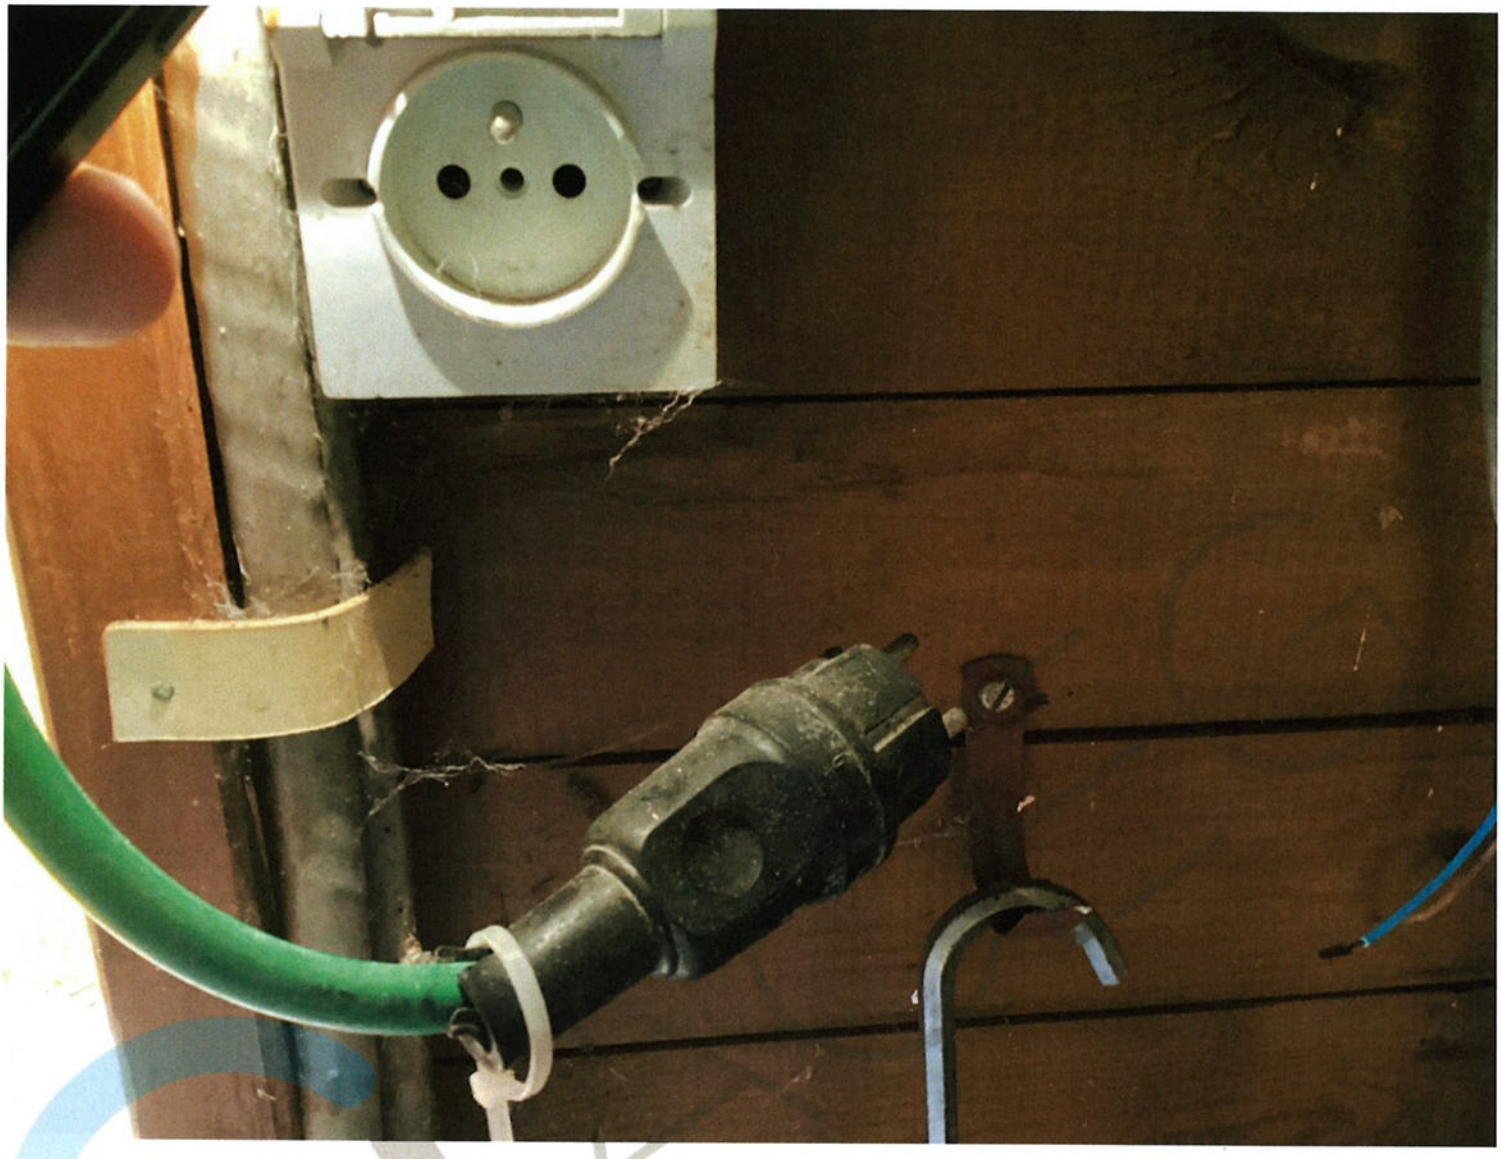

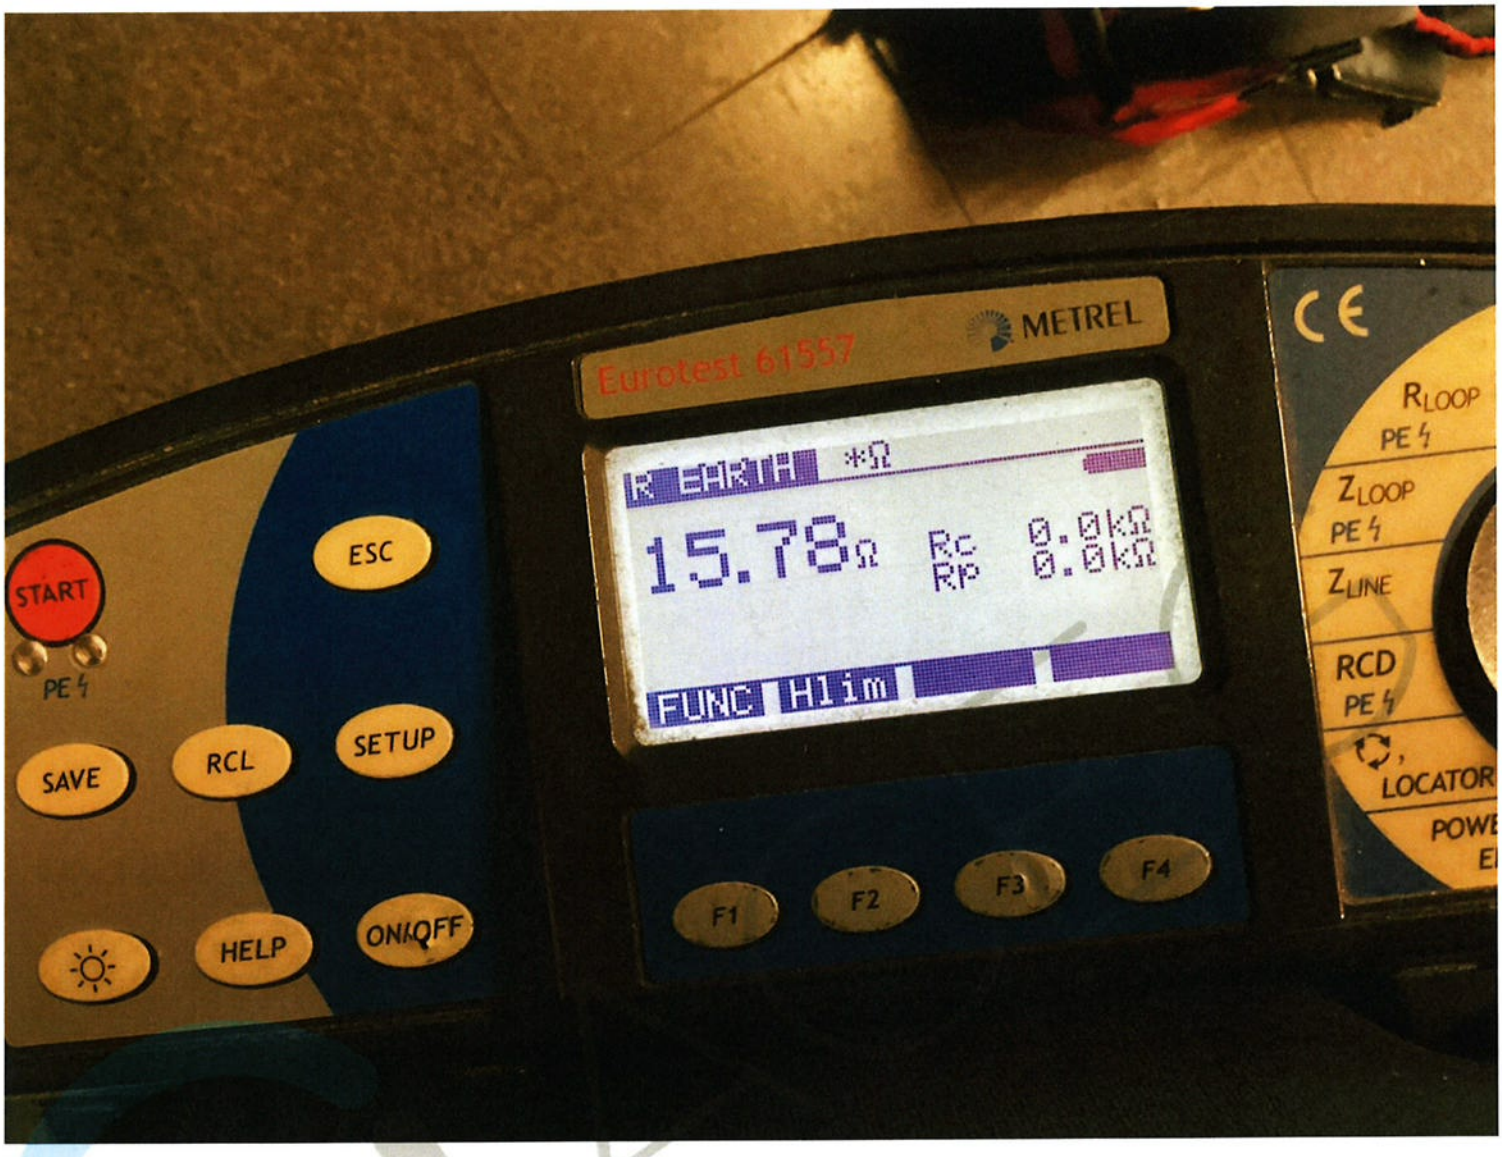
Eurotest 61557
METREL
R EARTH *Ω
15.78Ω
Rc 0.0kΩ
Rp 0.0kΩ
FUNC Hlim
START
PE
ESC
SAVE
RCL
SETUP
HELP
ON/OFF
F1
F2
F3
F4
RLOOP
PE
ZLOOP
PE
ZLINE
RCD
PE
LOCATOR

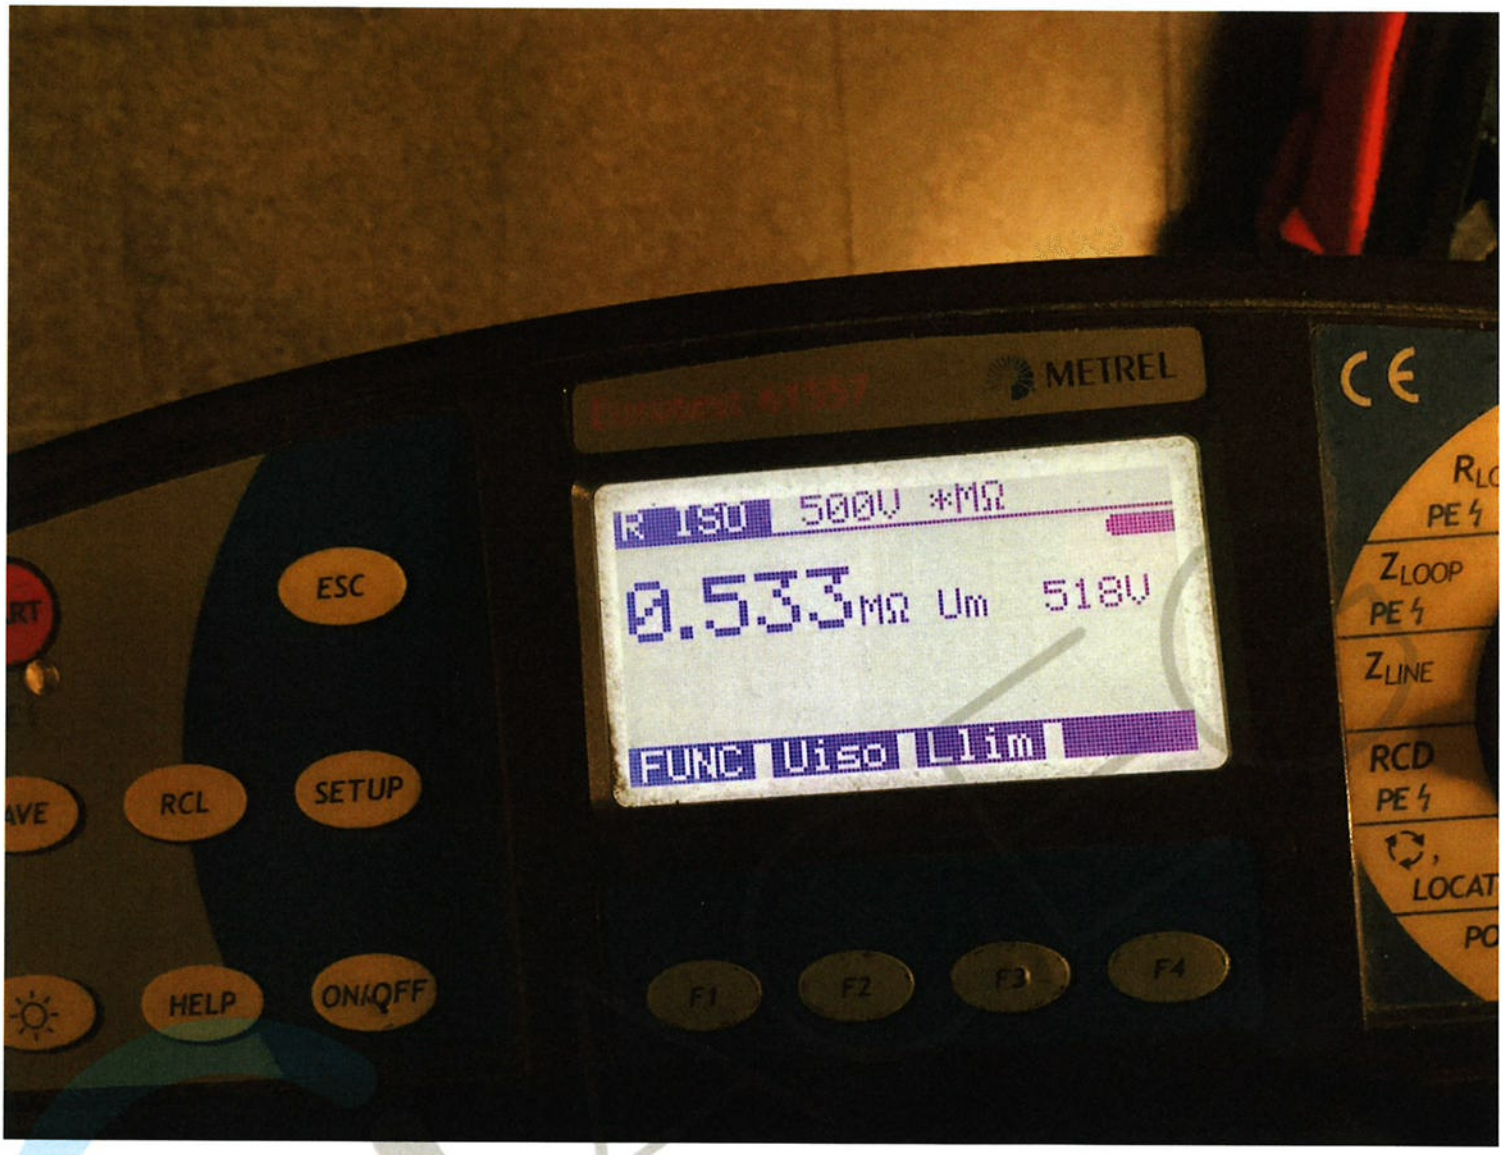
METREL
ISO 500V *MΩ
0.533MΩ Um 518V
FUNC Uiso Riso
ESC
SETUP
RCL
HELP
ON/OFF
F1
F2
F3
F4
CE
PE
ZLOOP
ZLINE
RCD